


- ### Verklaring
- Rijbaan
 - Rijbaan, straatprint
 - Busbaan beton
 - Fietspad
 - Parallelle weg van elementenverharding
 - Ient
 - Parkeervak
 - Trottoir
 - Gras/beplanting, nader te bepalen
 - Haag/beplanting, nader te bepalen
 - Bestaande boom
 - Nieuw te planten boom, locatie indicatief

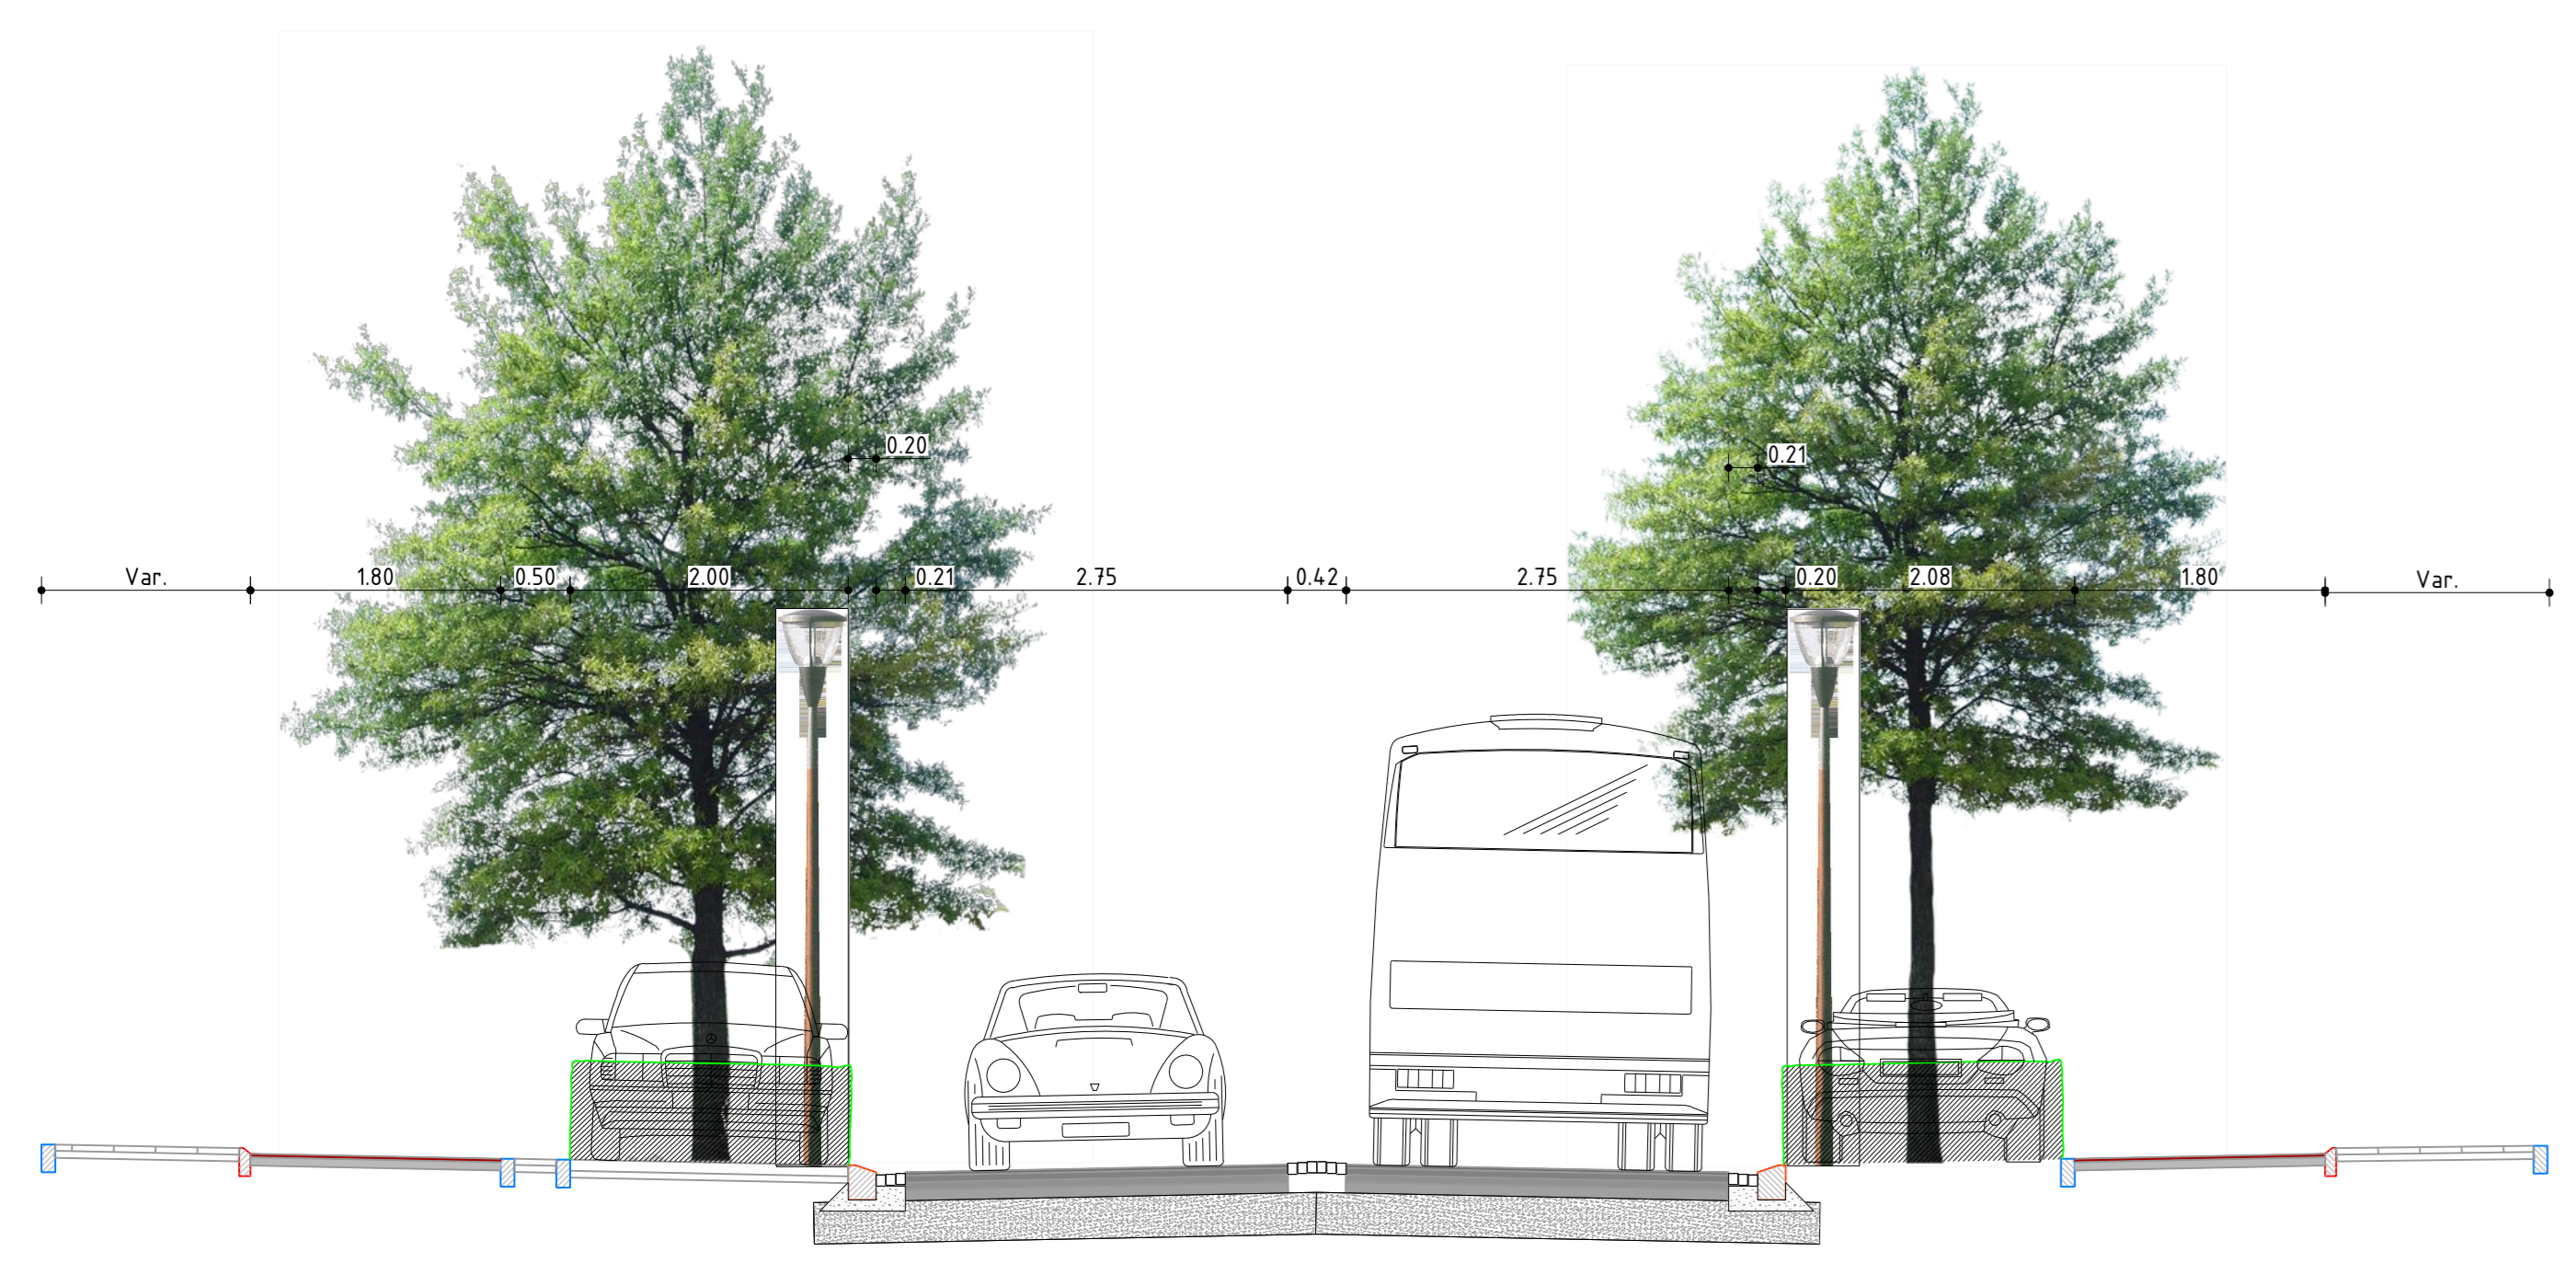

Normaalprofiel
Schaal 1:50



2	07-06-2021	Aanpassingen n.v.v. inloop bijeenkomst	RKAS	TW	RKAS	GH
1	03-06-2022	Inloop bijeenkomst 7 juni 2022	RKAS	TW	GH	GH
0	16-04-2021		TW	RKAS	GH	

Ontwerp Duurzaam door Waalre

Voorlopig ontwerp centrum deel

Gemeente Waalre

Fase: Voorontwerp
 Projectnummer: WAL091-0001
 Formaat: A0V2
 Tekeningnummer: 2021-0818
 Schaal: 1:500
 Betreft: Bovenbouw doc. nr.

088 - 336333
 info@krachten.nl
 www.krachten.nl

krachten