
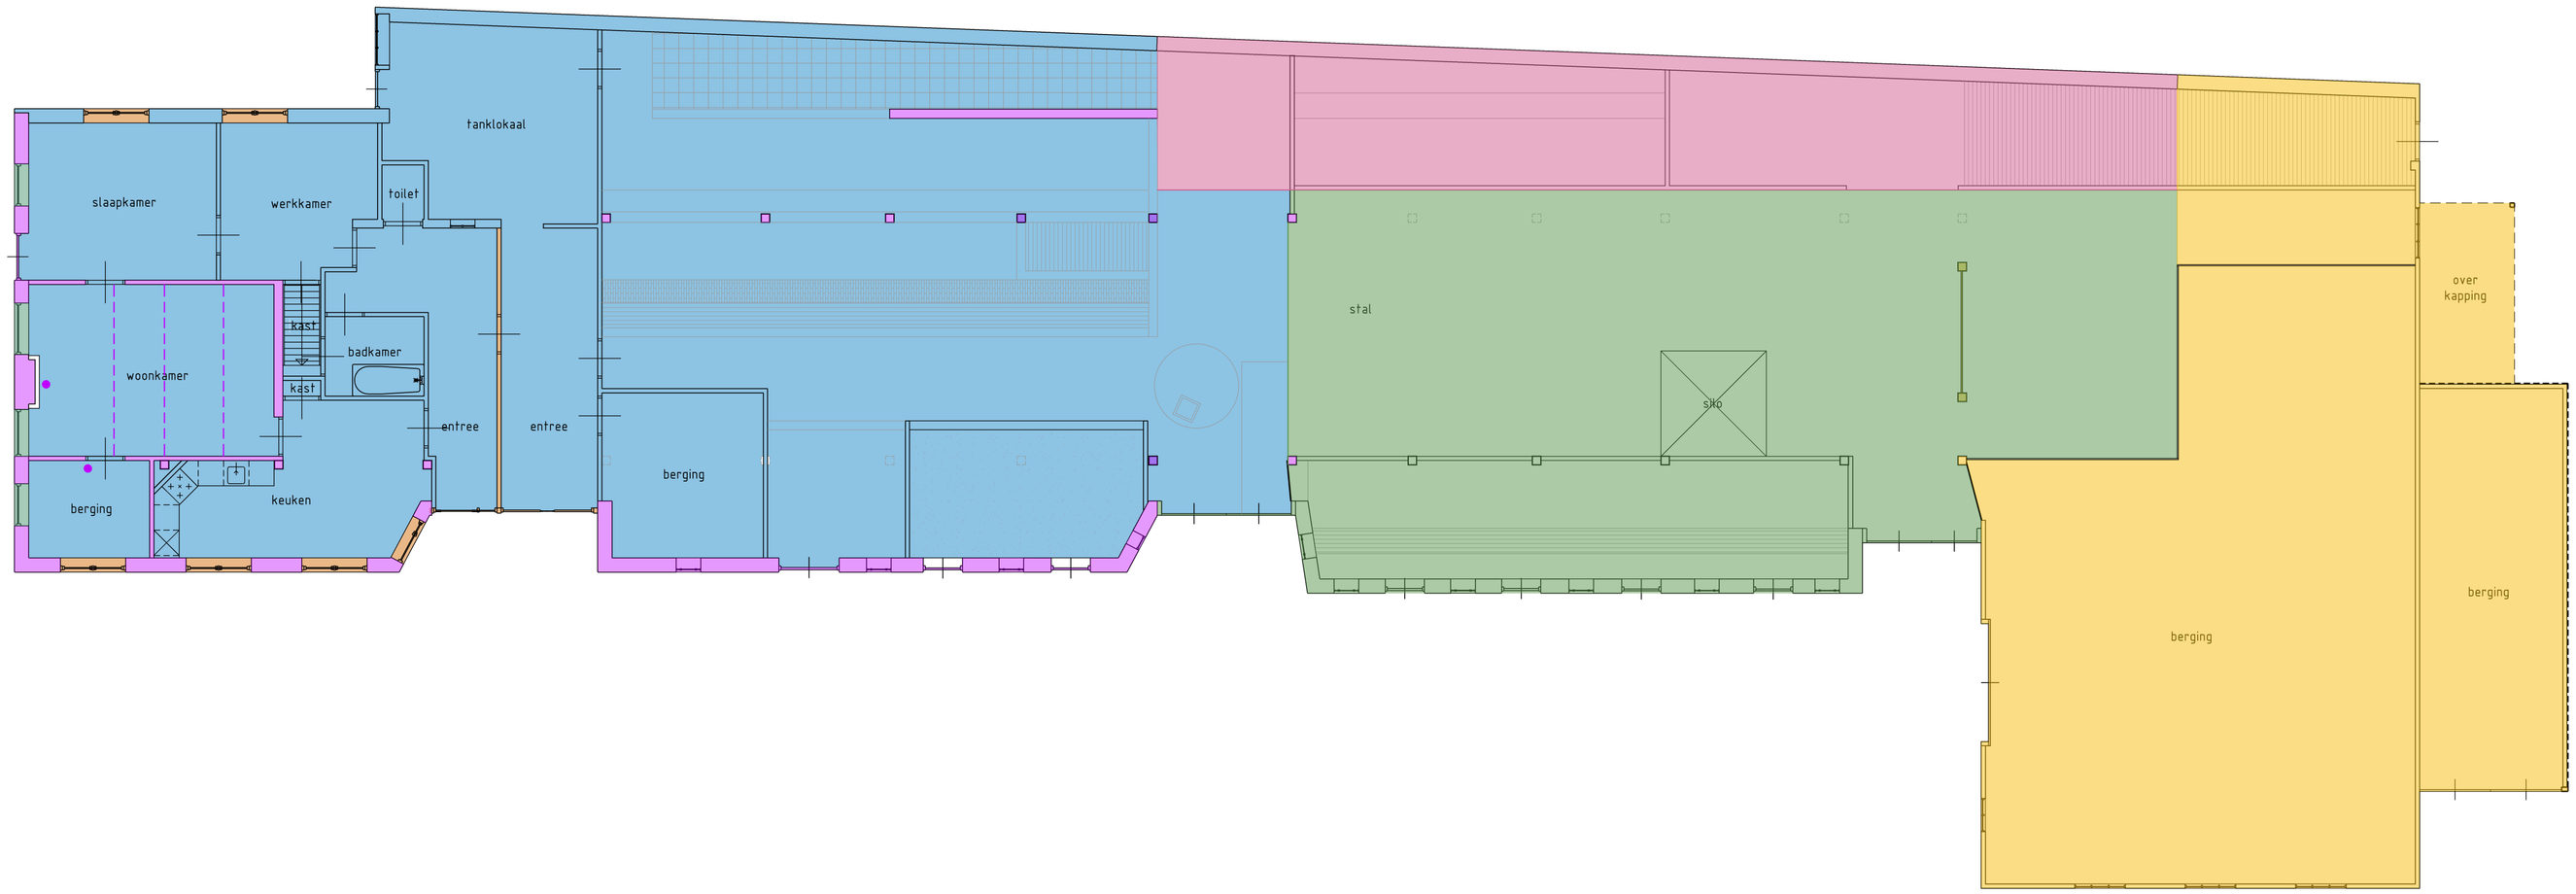


Renvooi

	1890
	Voor - 1940
	1972
	1975
	+/- 1979
	Na - 1984
	1890
	1890

BESTAANDE BEGANEGROND - DATERINGEN

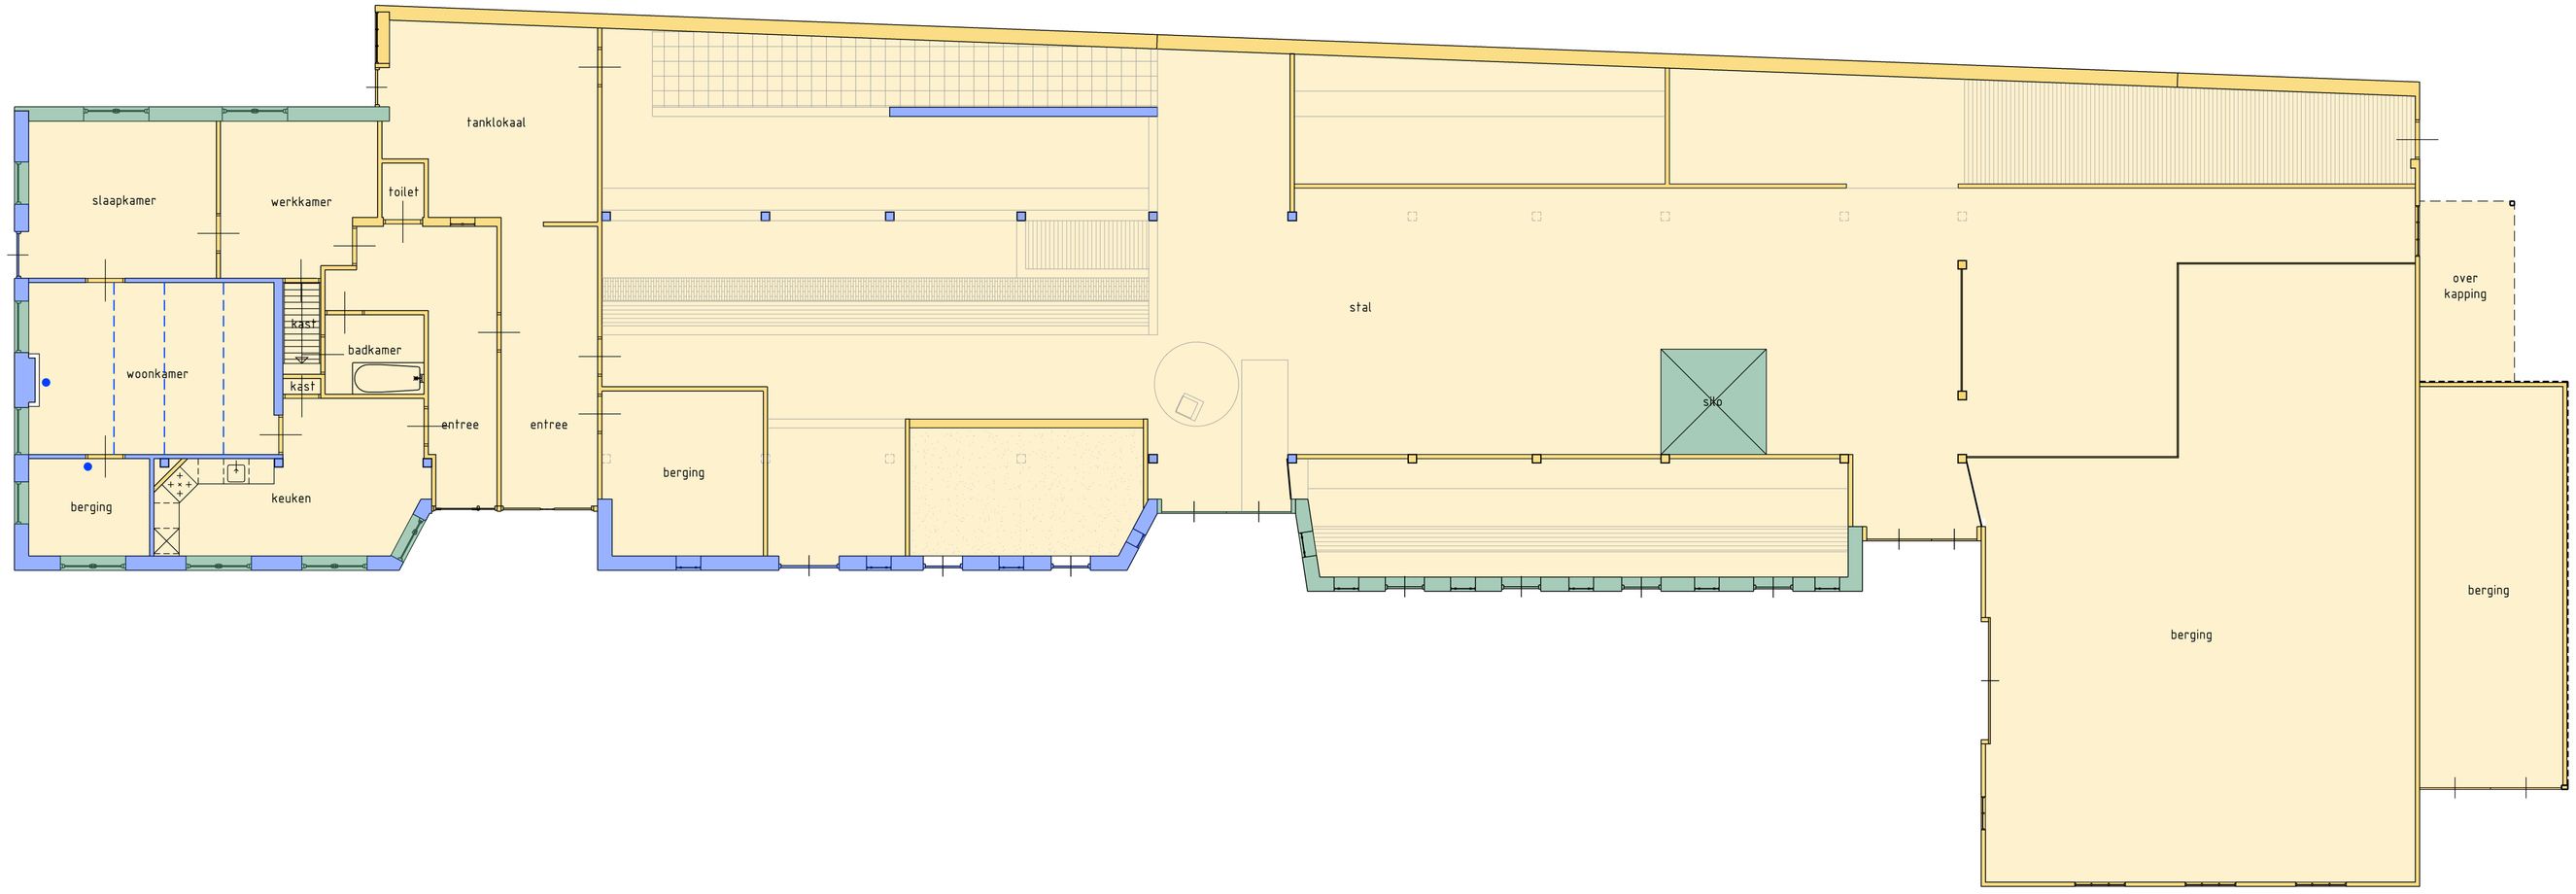

Renvooi

	Hoge monumentwaarden
	Positieve monumentwaarden
	Indifferente monumentwaarden
	Monumentwaarden van vloerdelen
	Monumentwaarden van interieurdelen
	Monumentwaarden van plafond

BESTAANDE BEGANEGROND - MONUMENTWAARDEN

NIET OPENBAAR

opdrachtgever		schaal	1:100
	Oude Rijksweg 457	datum	14 04 23
	7954 GJ Rouveen	gewijzigd	01 06 23
betreft	Nieuwbouw winkels en appartementen	gewijzigd	
fase	Initiatief	gewijzigd	
onderdeel	Rijksmonument	gewijzigd	
aannemer		formaat A1	get MB
tekeningnummer	2663		
bladnummer	00M		

KLAAS BOER bouwadvies
Oude Rijksweg 222
7951 DP Staphorst
T: 0522 - 460609
E: post@bta-kb.nl
W: www.bta-kb.nl