
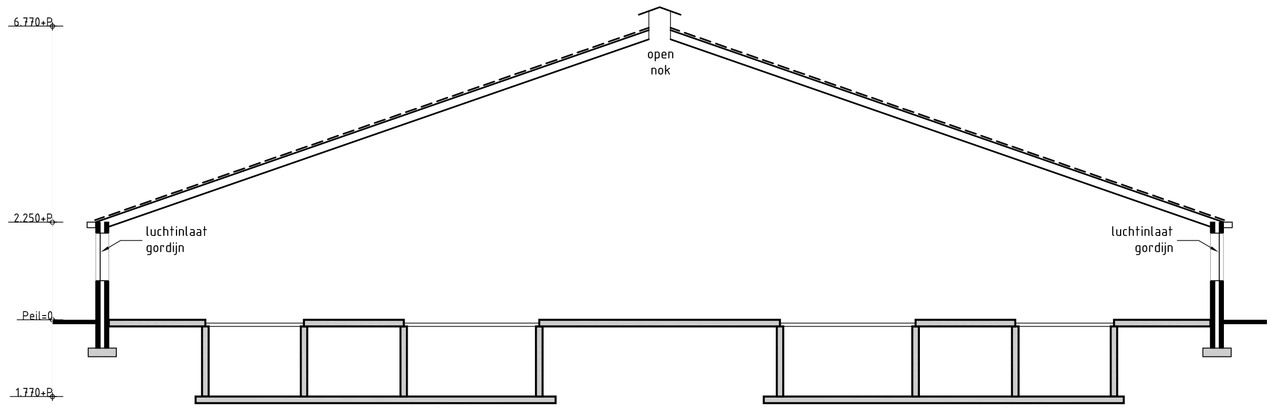


DOORSNEDE GEBOUW 1 en 1A

rundveestal


Kenmerken gebouw 1 en 1A	
functie:	rundveestal
vloer:	betonvloer
wanden:	metselwerk
dak:	vezelcement golfplaten
goot hoogte:	2.250+P
nok hoogte:	6.770+P
ventilatie:	natuurlijk
mestopslag:	-
aantal dieren:	150 melk- en kalfkoeien & 100 jongvee 0-2 jaar
RAV-nummer:	A1.100, A1.18 & A3.100

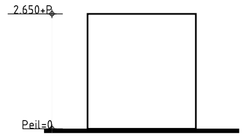

DOORSNEDE GEBOUW 2


zeecontainer

Kenmerken gebouw 2	
functie:	paardenstal
vloer:	hout
wanden:	staalplaat
dak:	staalplaat
goot hoogte:	2.650+P
nok hoogte:	--
ventilatie:	natuurlijk
mestopslag:	-
aantal dieren:	5 stuks paarden K.1.100 en 1 st pony K.3.100
RAV-nummer:	K.1.100 & K.3.100

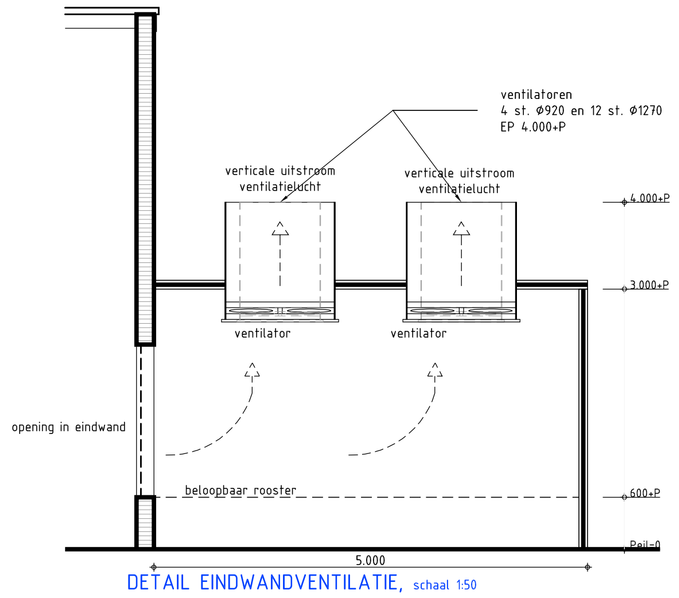


DETAIL EINDWANDVENTILATIE, schaal 1:50

ventilatie stal 3 & 4

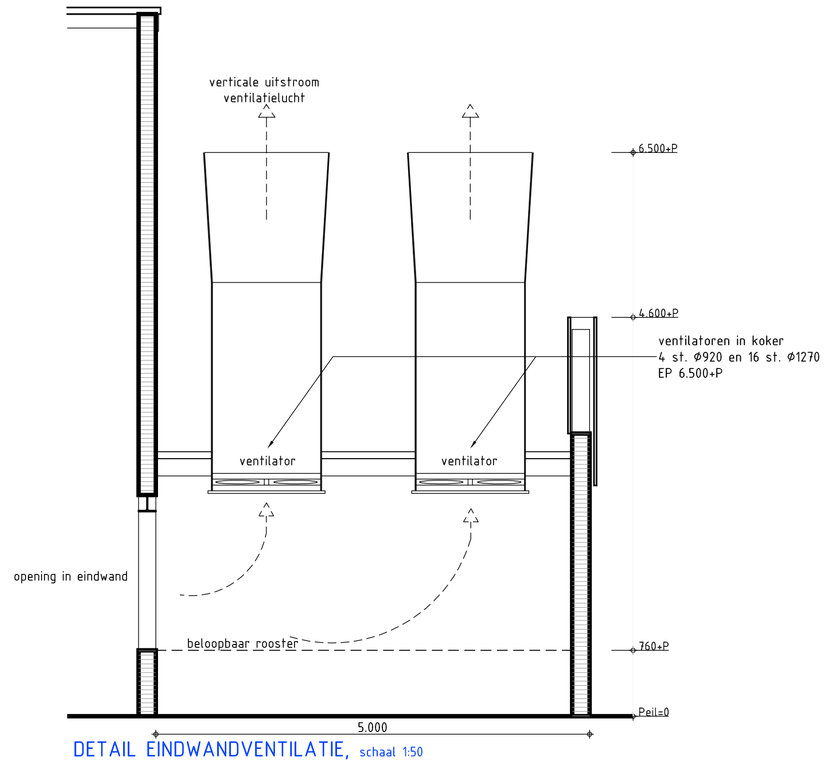

DETAIL EINDWANDVENTILATIE, schaal 1:50

ventilatie stal 5 & 6

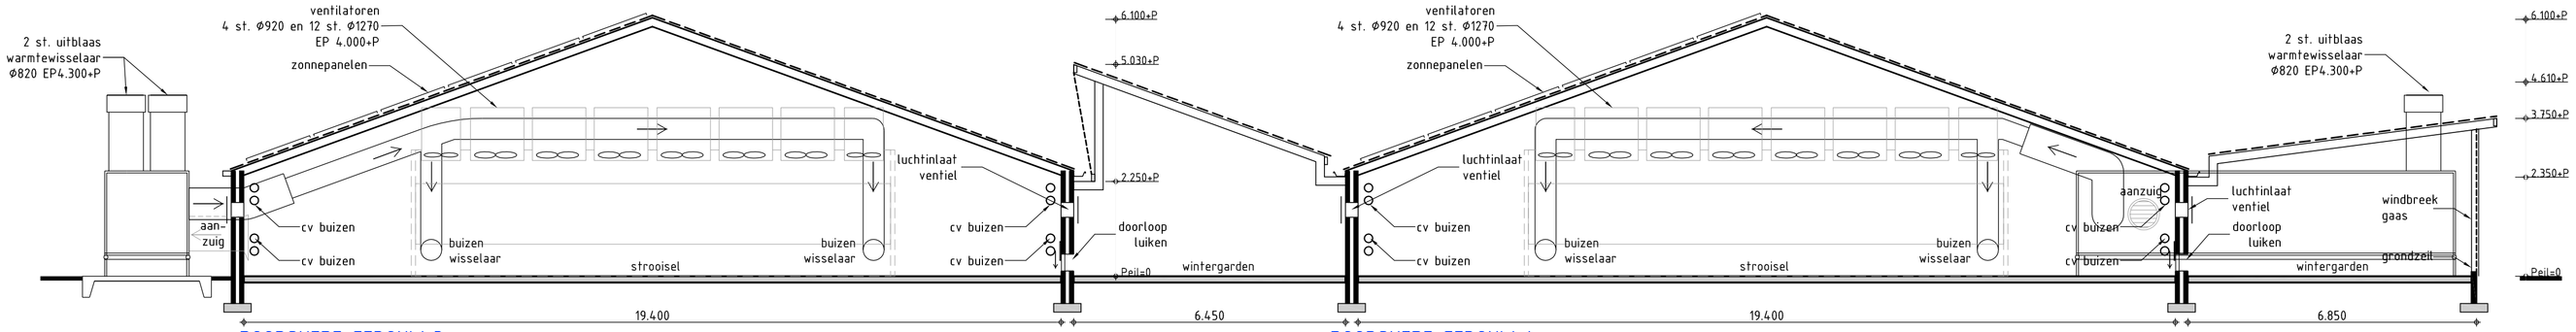

DOORSNEDE GEBOUW 3


pluimveestal

Kenmerken gebouw 3	
functie:	pluimveestal
vloer:	betonvloer v.v. strooisel
wanden:	metselwerk
dak:	vezelcement golfplaten
goot hoogte:	2.500+P / 3.410+P
nok hoogte:	6.100+P / 4.610+P
ventilatie:	mechanisch
mestopslag:	-
aantal dieren:	42.000 st. vleeskuikens
RAV-nummer:	E5.11 BWL2010.13.V7

DOORSNEDE GEBOUW 4


pluimveestal

Kenmerken gebouw 4	
functie:	pluimveestal
vloer:	betonvloer v.v. strooisel
wanden:	metselwerk
dak:	vezelcement golfplaten
goot hoogte:	2.500+P / 3.410+P
nok hoogte:	6.100+P / 4.610+P
ventilatie:	mechanisch
mestopslag:	-
aantal dieren:	42.000 st. vleeskuikens
RAV-nummer:	E5.11 BWL2010.13.V7

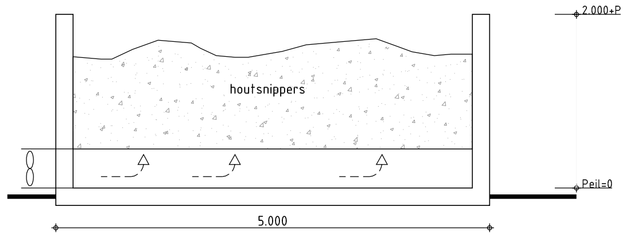

DETAIL DOORSNEDE BIOFILTER HYDROLYSE VOORMENGSILO

schaal 1:50

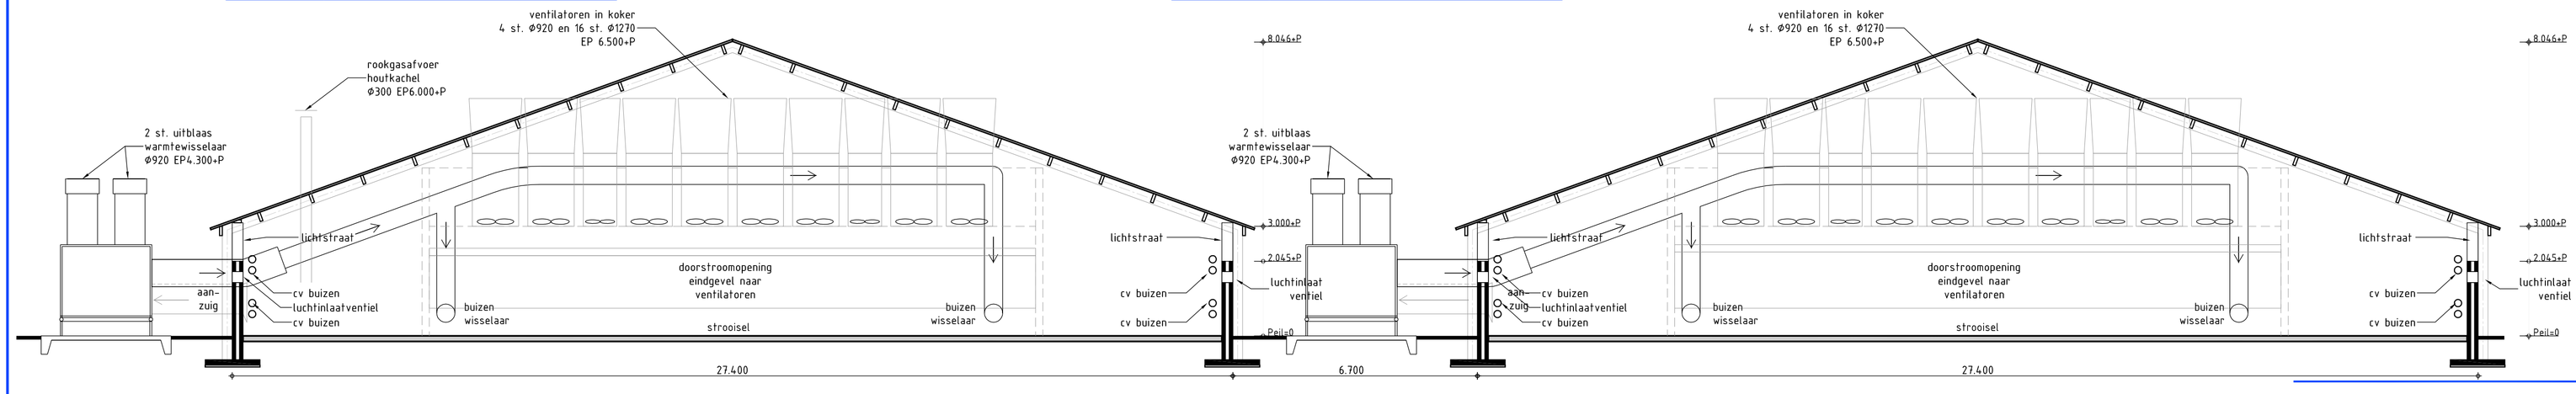

DOORSNEDE GEBOUW 5

pluimveestal

Kenmerken gebouw 5	
functie:	pluimveestal
vloer:	betonvloer v.v. strooisel
wanden:	metselwerk
dak:	vezelcement golfplaten
goot hoogte:	3.000+P
nok hoogte:	8.871+P
ventilatie:	mechanisch
mestopslag:	-
aantal dieren:	42.500 vleeskuikens
RAV-nummer:	E5.15 BWL2017.02.V2 i.c.m. E7.6 BWL2011.02.V6

DOORSNEDE GEBOUW 6

pluimveestal

Kenmerken gebouw 6	
functie:	pluimveestal
vloer:	betonvloer v.v. strooisel
wanden:	metselwerk
dak:	vezelcement golfplaten
goot hoogte:	3.000+P
nok hoogte:	8.871+P
ventilatie:	mechanisch
mestopslag:	-
aantal dieren:	42.500 vleeskuikens
RAV-nummer:	E5.15 BWL2017.02.V2 i.c.m. E7.6 BWL2011.02.V6

Aanvraag Omgevingsvergunning (milieu)

opdrachtgever	Maatschap L. de Boer en R.P. de Boer Talsma	Locatieadres:
	Hamsterdyk 7	Hamsterdyk 7
	9051 LD Stiens	9051 LD Stiens

betreft	Inrichtingstekening	tekeningnummer	bladnummer
fase	Aanvraag omgevingsvergunning milieu	2653	MIL02
onderdeel	Doorsneden	schaal	1:100
		datum	10 01 19
		gewijzigd	21 02 20
		gewijzigd	28 02 20
		gewijzigd	
		formaat A1	get MB

HOEVE advies
Oude Rijksweg 561
7954 GM Rouveen
Tel: 0522-291635
Mob: 06-53610995
Internet: www.hoeve-advies.nl
E-mail: info@hoeve-advies.nl