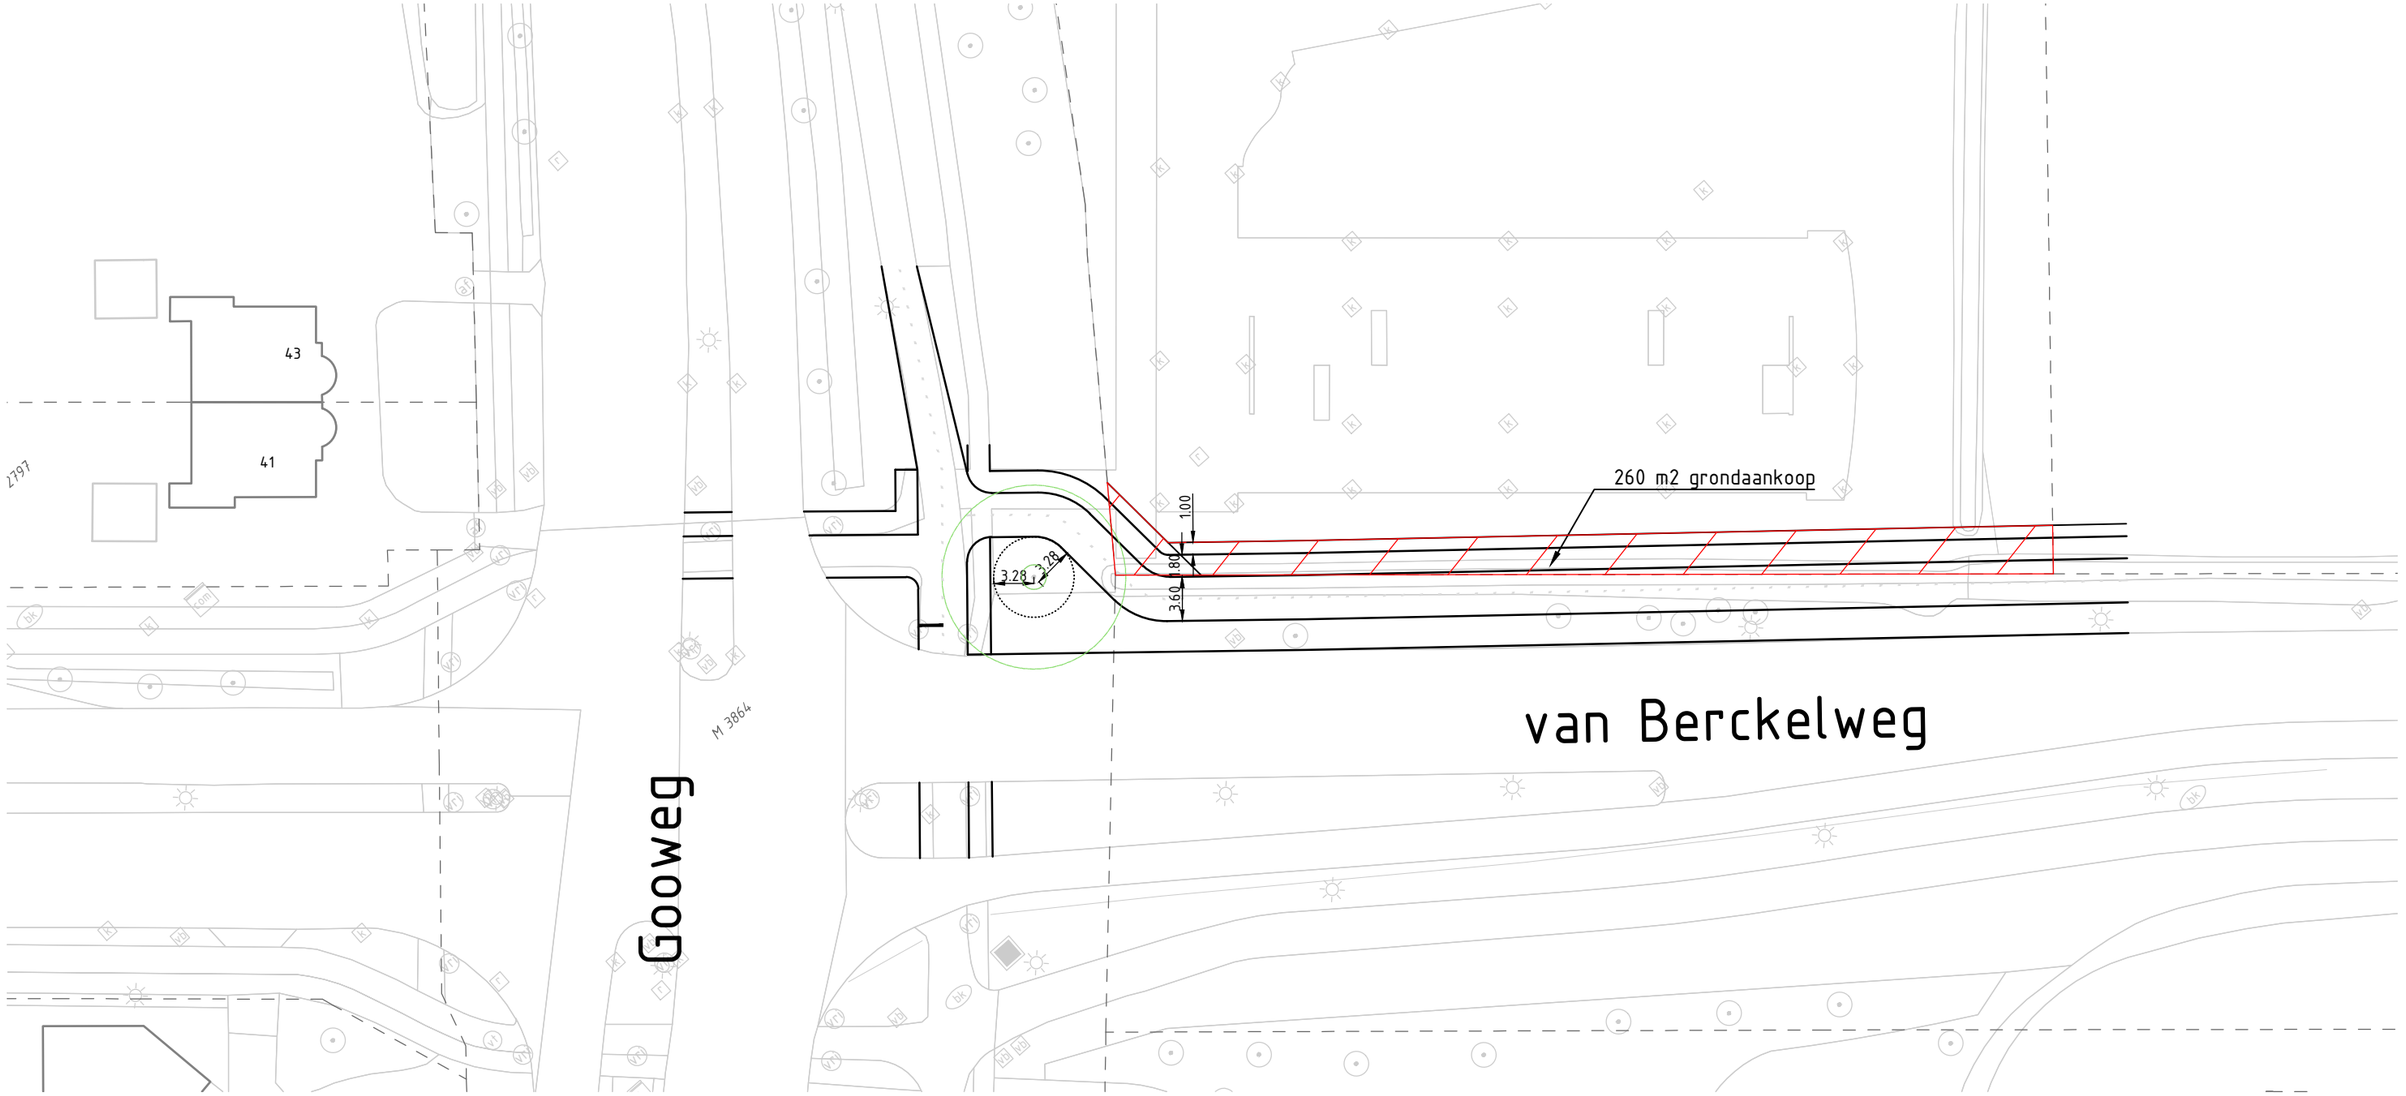


0 10 20 30 40m

Peilen in meters t.o.v. N.A.P.
Maten in meters

E.d.R.

S.F.

Gemeente Noordwijk

Bronsgeest

Fietspad Van Berckelweg - Variant 2

wijz.	d.d.	omschrijving
F		
E		
D		
C		
B		
A		

par. controle	par. acc. proj.l.	par. acc. opdr.

getekend	formaat	A3	proj.nr.	9832	status: concept
	schaal	1:500	soort		tekeningnr.
M.L.T. Meijer	datum	06-12-2022	bestek		9832-831-IR-02

Waterpas Civiel Adviesbureau BV - Zandsteen 24 - 2132 MR - HOOFDDORP
T 020-6538481 - F 020-6538482 - info@waterpashoofddorp.nl - www.waterpas.nl