


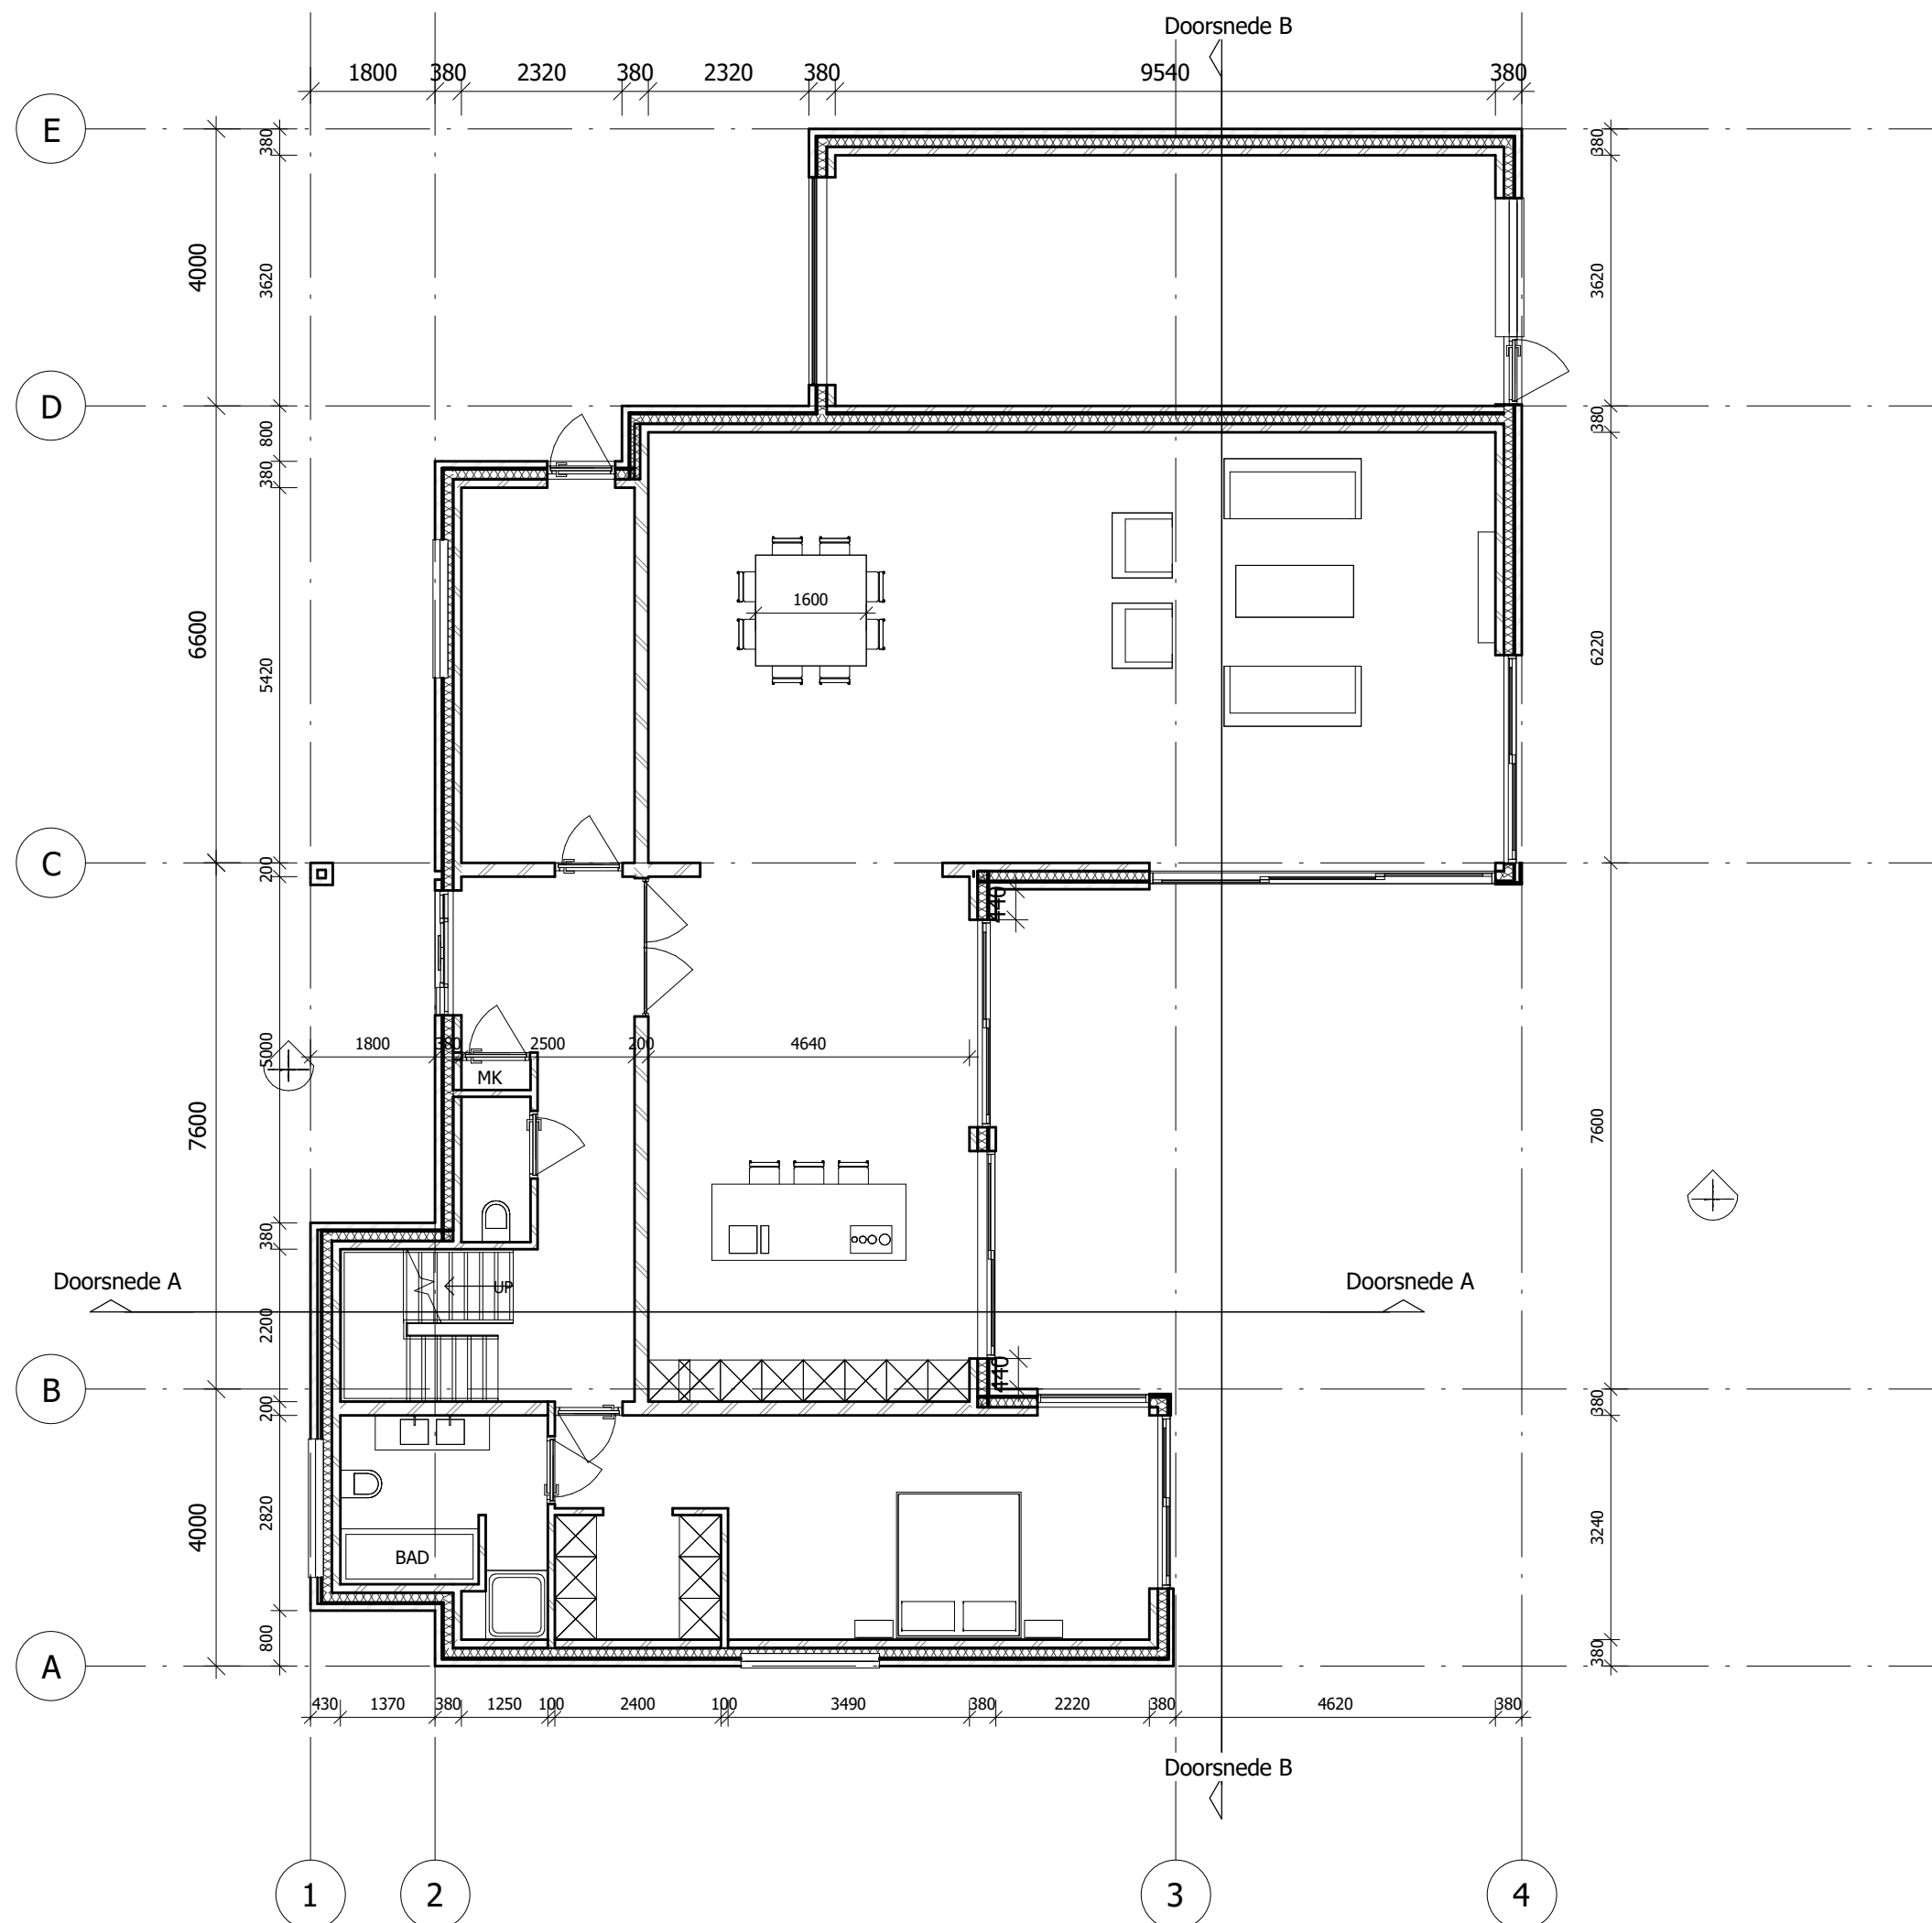

Project

Woning Zwarte weg 49
Noordwijk

Opdrachtgever

H.K. Oudshoorn

in samenwerking met:

Frans Apperloo
Bouwkosten / management b.v.




Kerklaan 76
2171 GD Sassenheim
f.apperloo@apperloo.nl

Onderwerp

Plattegrond

Werk	2019-26
Blad	SO-01
Schaal	1 : 100
Formaat	A3
Getekend	JG


Datum	07-11-2019
Wijziging A	-
B	-
C	-
D	-

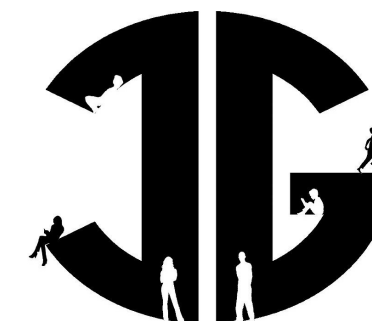

ing J.J. Geleijnse
Teknisch- & Adviesbureau

Koning Willem III Weg 31
3151HJ HOEK VAN HOLLAND

Tel: 06-43.100.390
E-mail: info@tekenbureau.nl
www.tekenbureau.nl

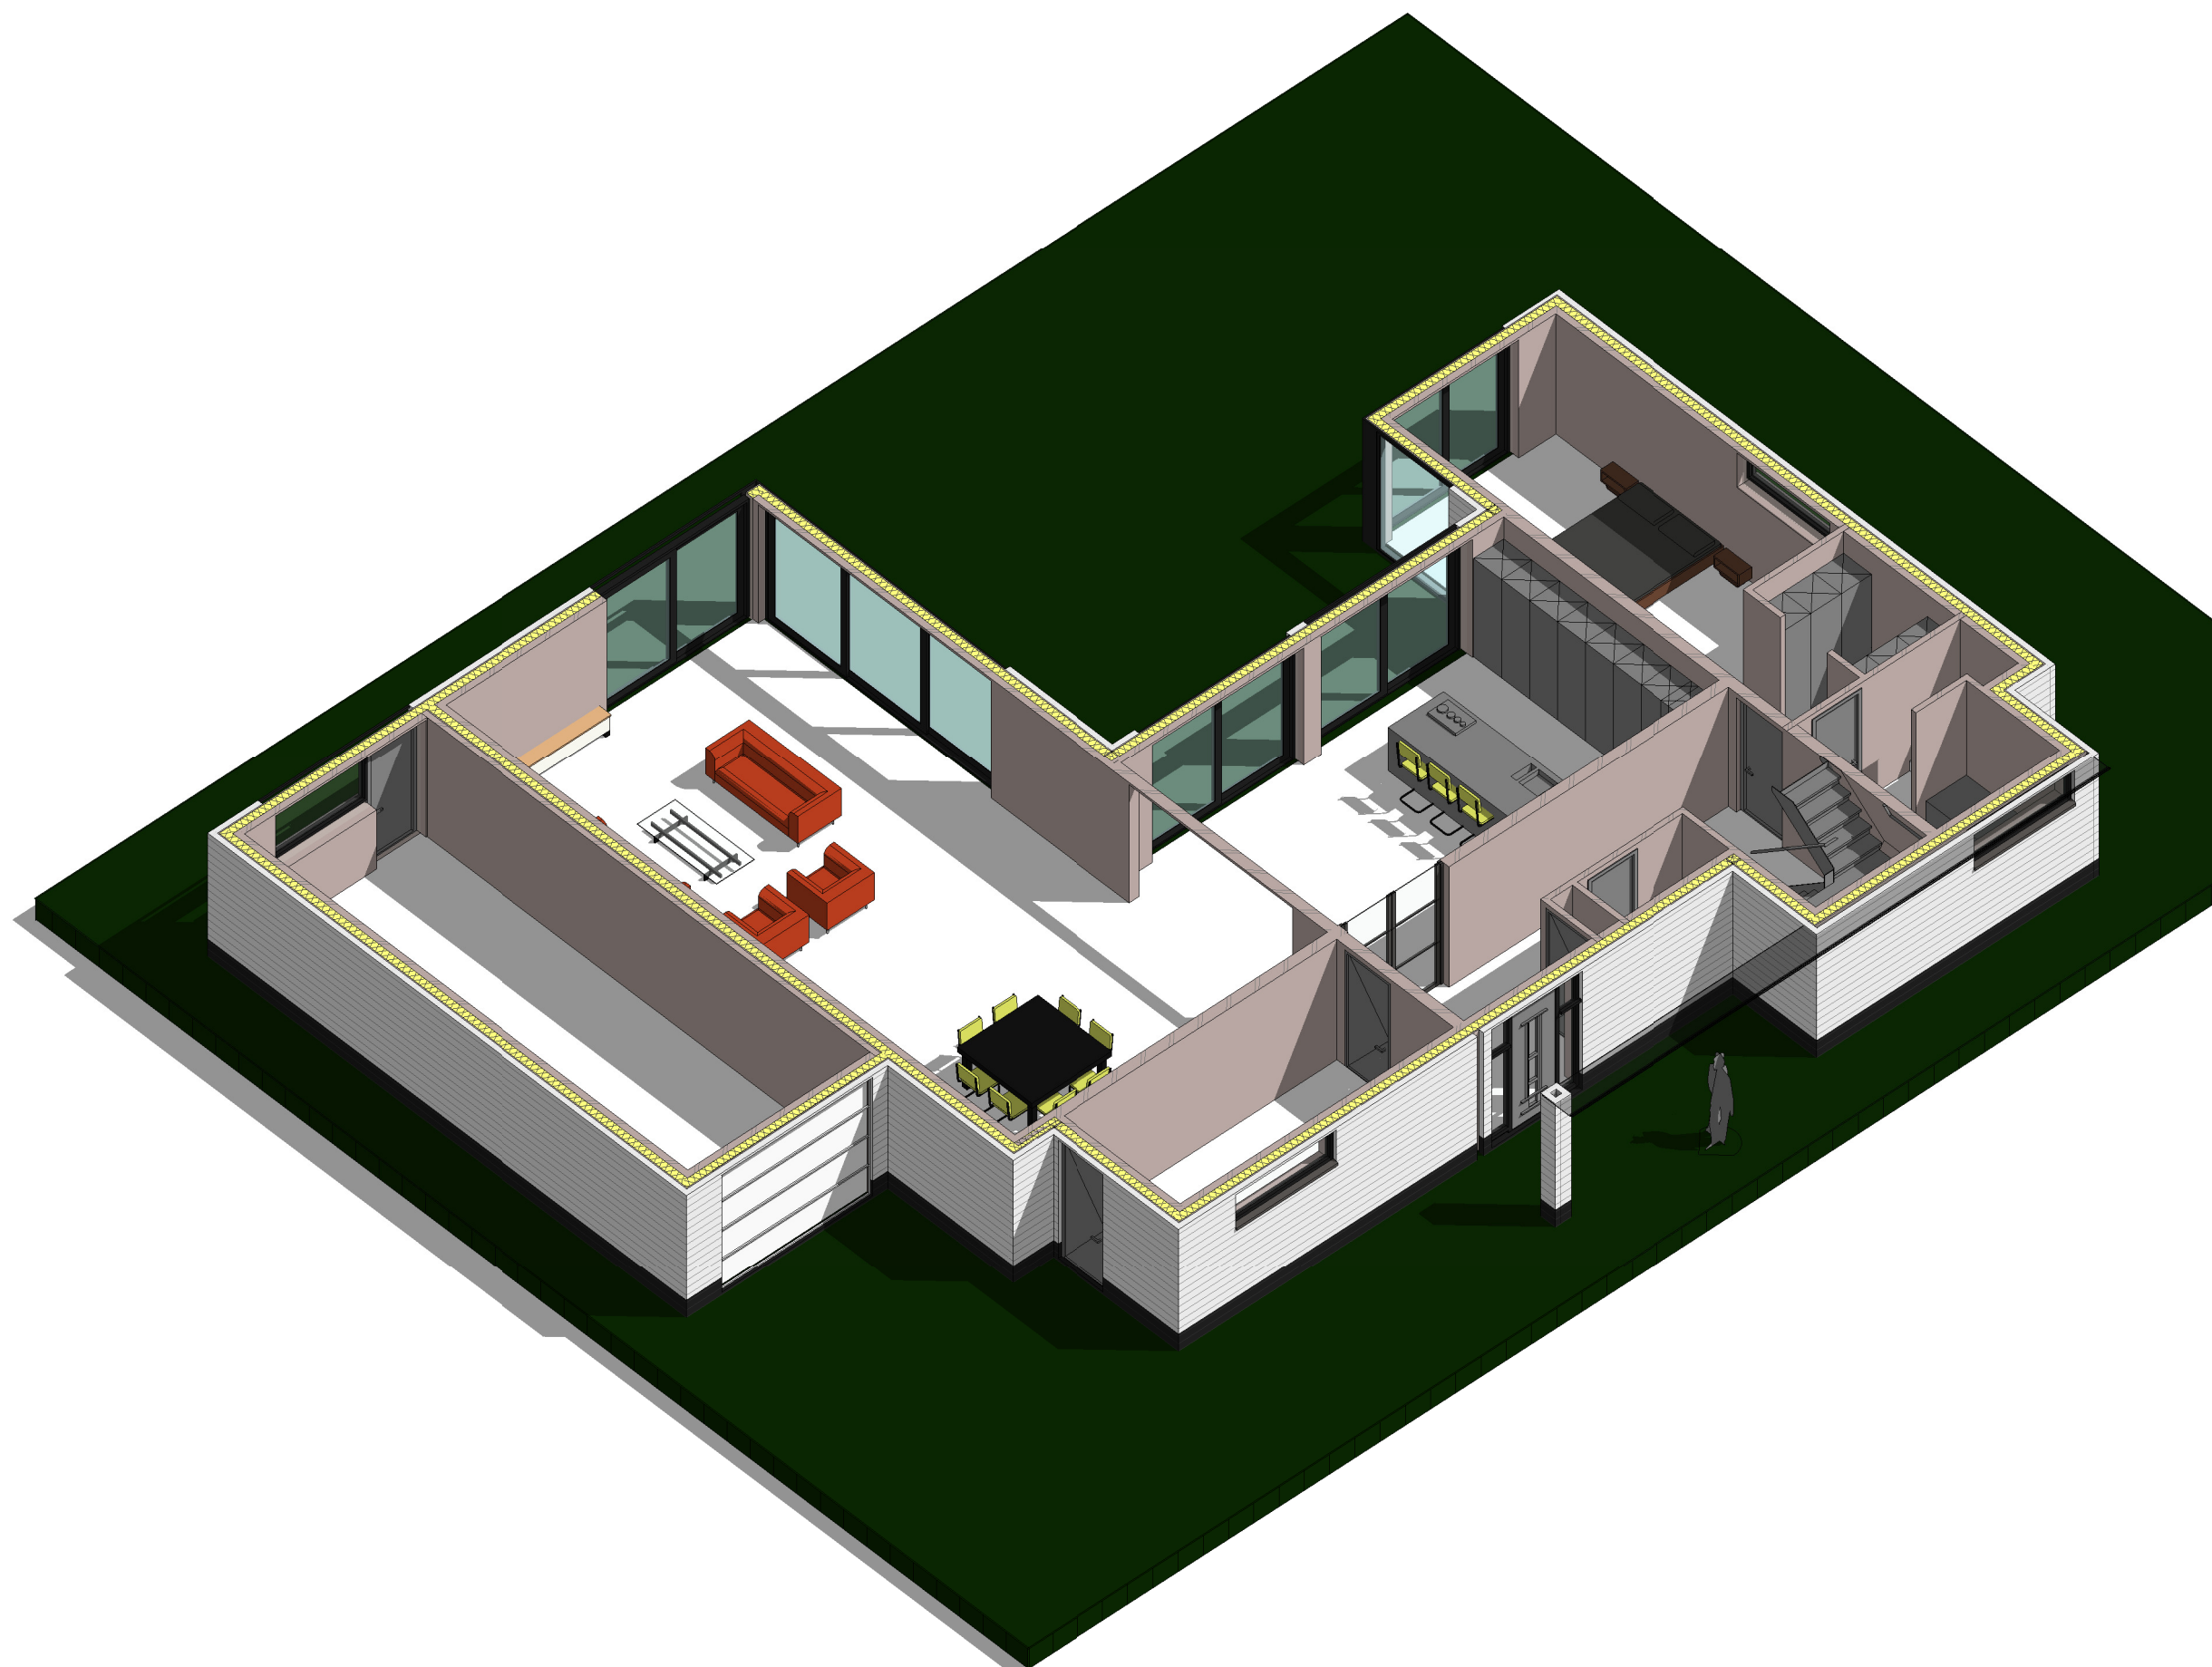

Project

Woning Zwarte weg 49
Noordwijk

Opdrachtgever

H.K. Oudshoorn

in samenwerking met:

**Frans Apperloo
Bouwkosten / management b.v.**



Kerklaan 76
2171 GD Sassenheim
f.apperloo@apperloo.nl

Onderwerp

Plattegrond 3D

Werk	2019-26
Blad	SO-02
Schaal	
Formaat	A3
Getekend	JG


Datum	07-11-2019
Wijziging A	-
B	-
C	-
D	-



**ing J.J. Geleijnse
Teken- & Adviesbureau**

Koning Willem III Weg 31
3151HJ HOEK VAN HOLLAND

Tel: 06-43.100.390
E-mail: info@tekenbureau.nl
www.tekenbureau.nl

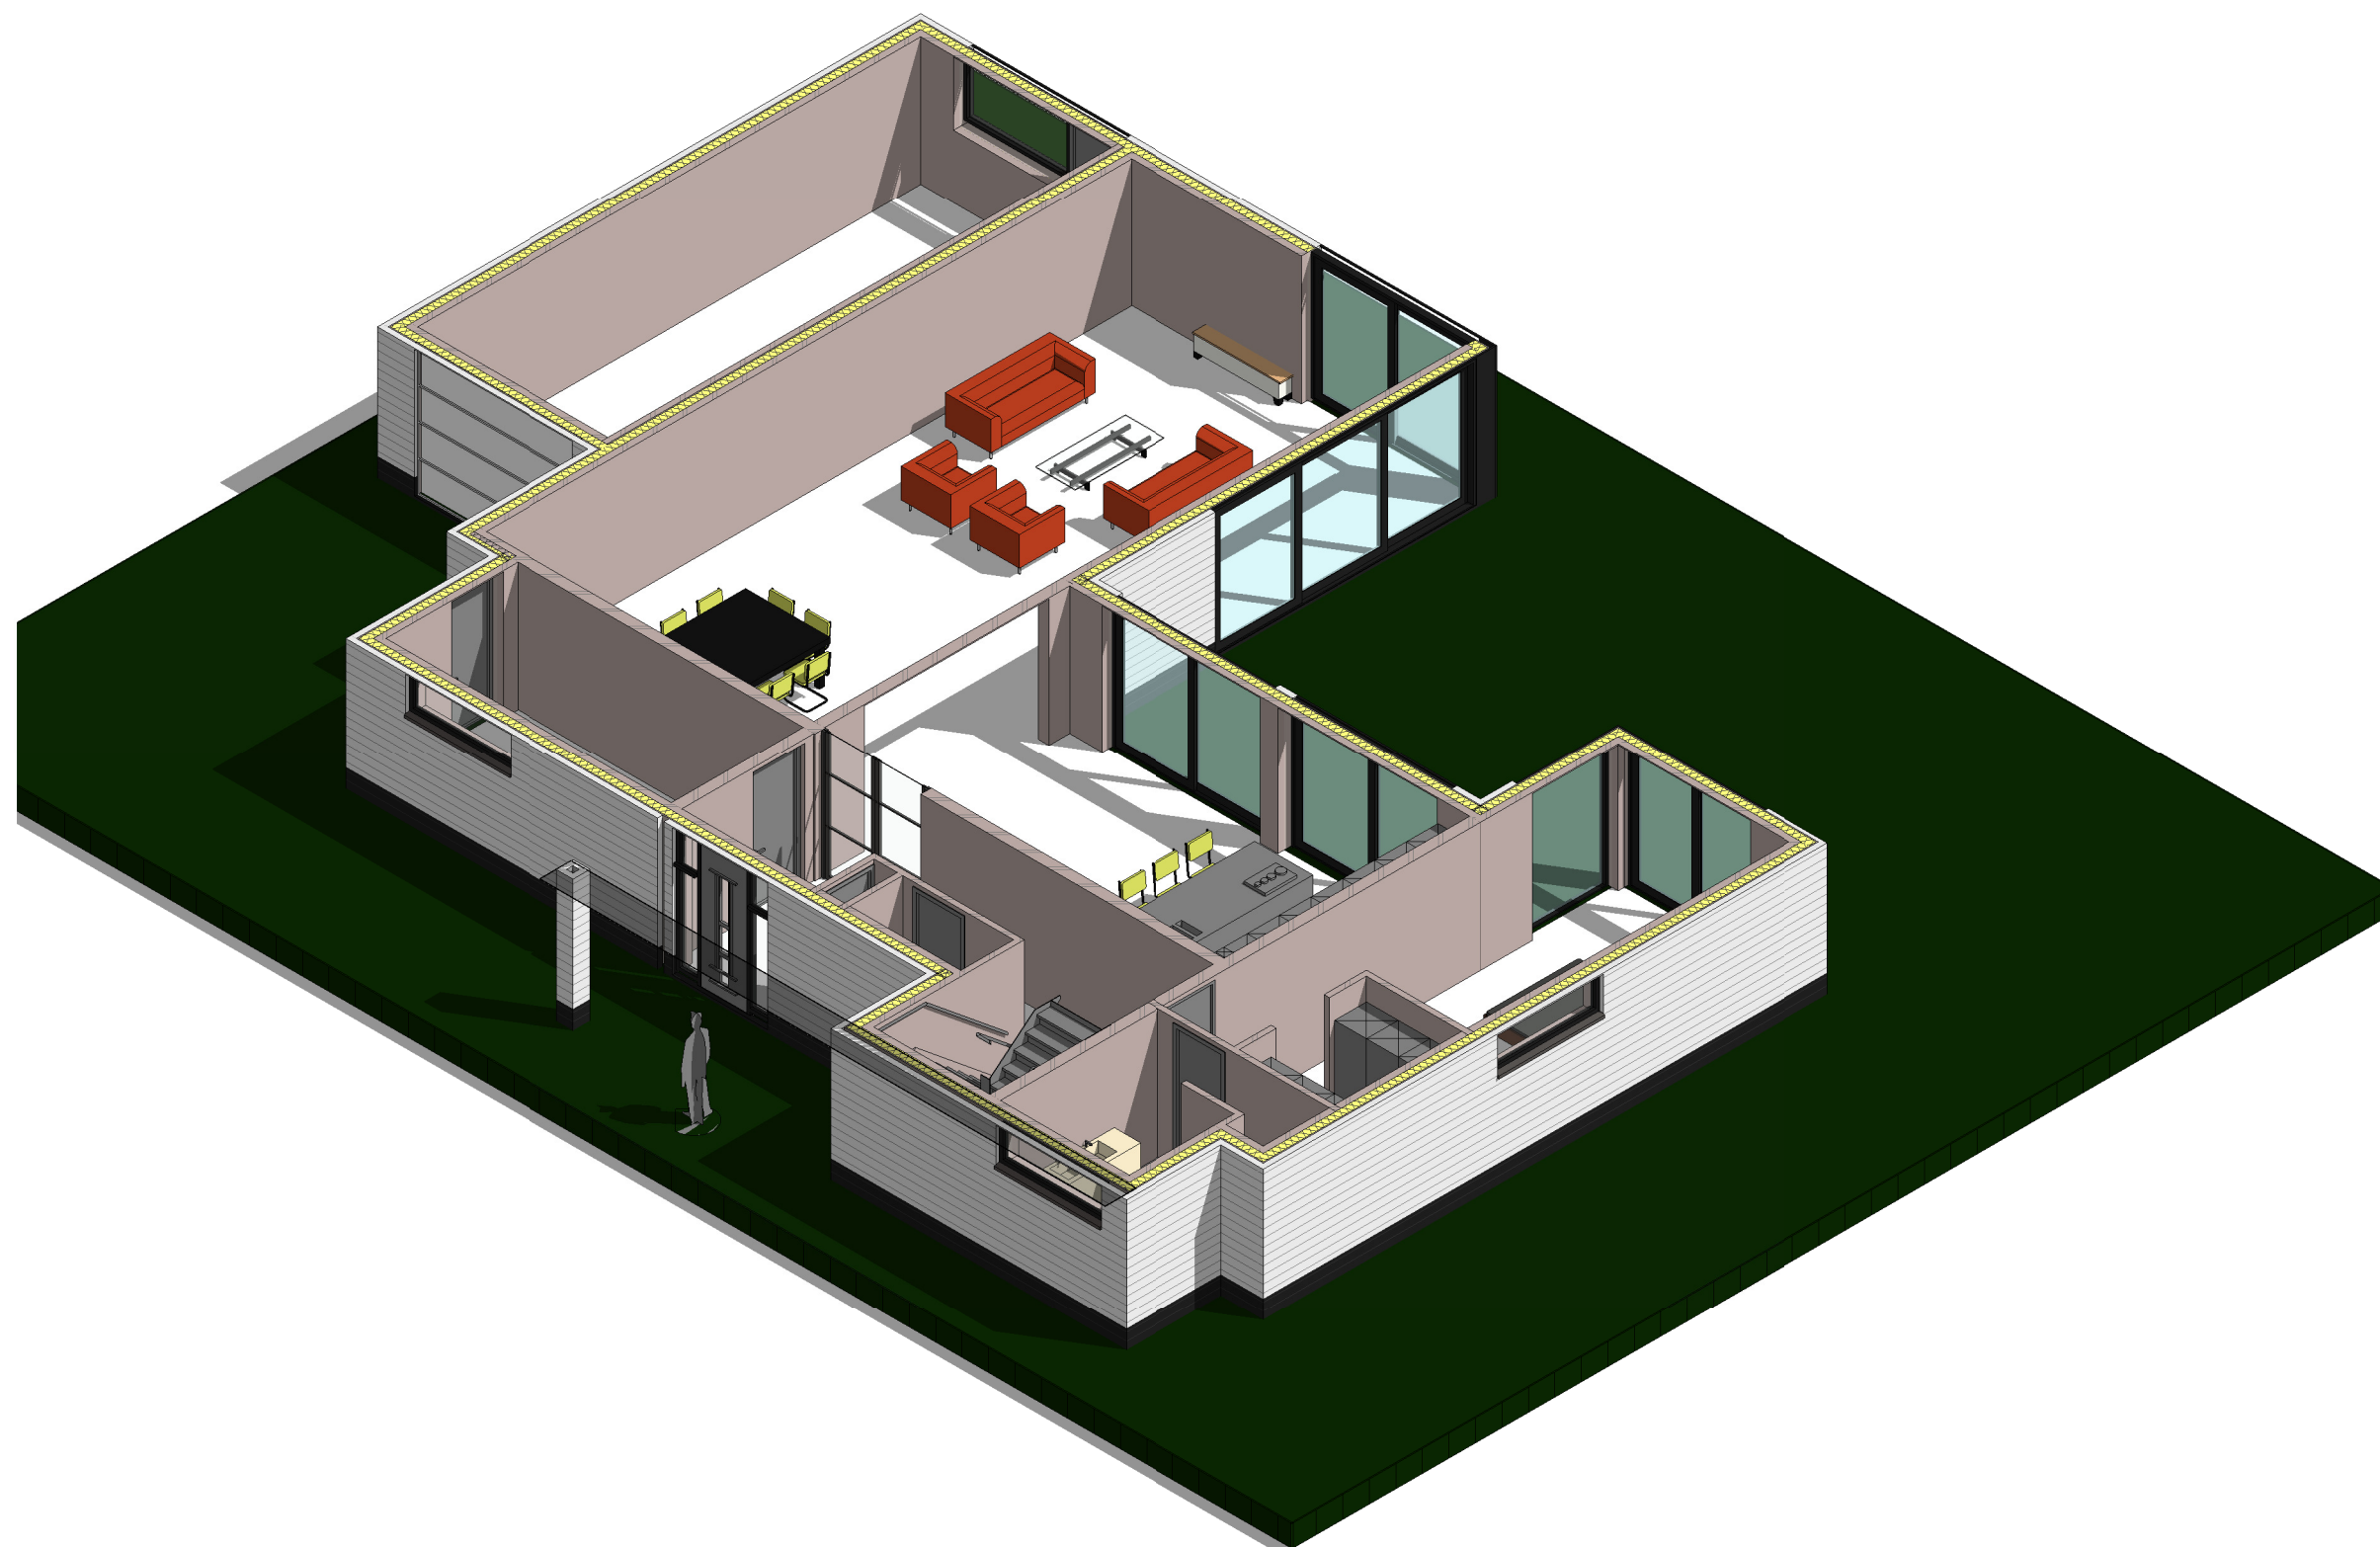

Project

Woning Zwarte weg 49
Noordwijk

Opdrachtgever

H.K. Oudshoorn

in samenwerking met:

**Frans Apperloo
Bouwkosten / management b.v.**




Kerklaan 76
2171 GD Sassenheim
f.apperloo@apperloo.nl

Onderwerp

Plattegrond 3D

Werk	2019-26
Blad	SO-03
Schaal	
Formaat	A3
Getekend	JG


Datum	07-11-2019
Wijziging A	-
B	-
C	-
D	-

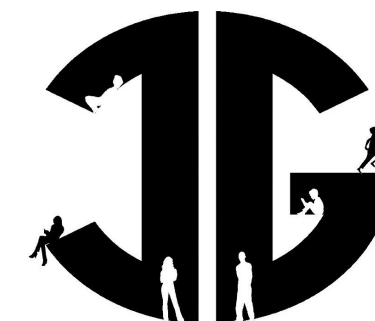

**ing J.J. Geleijnse
Teken- & Adviesbureau**

Koning Willem III Weg 31
3151HJ HOEK VAN HOLLAND

Tel: 06-43.100.390
E-mail: info@tekenbureau.nl
www.tekenbureau.nl

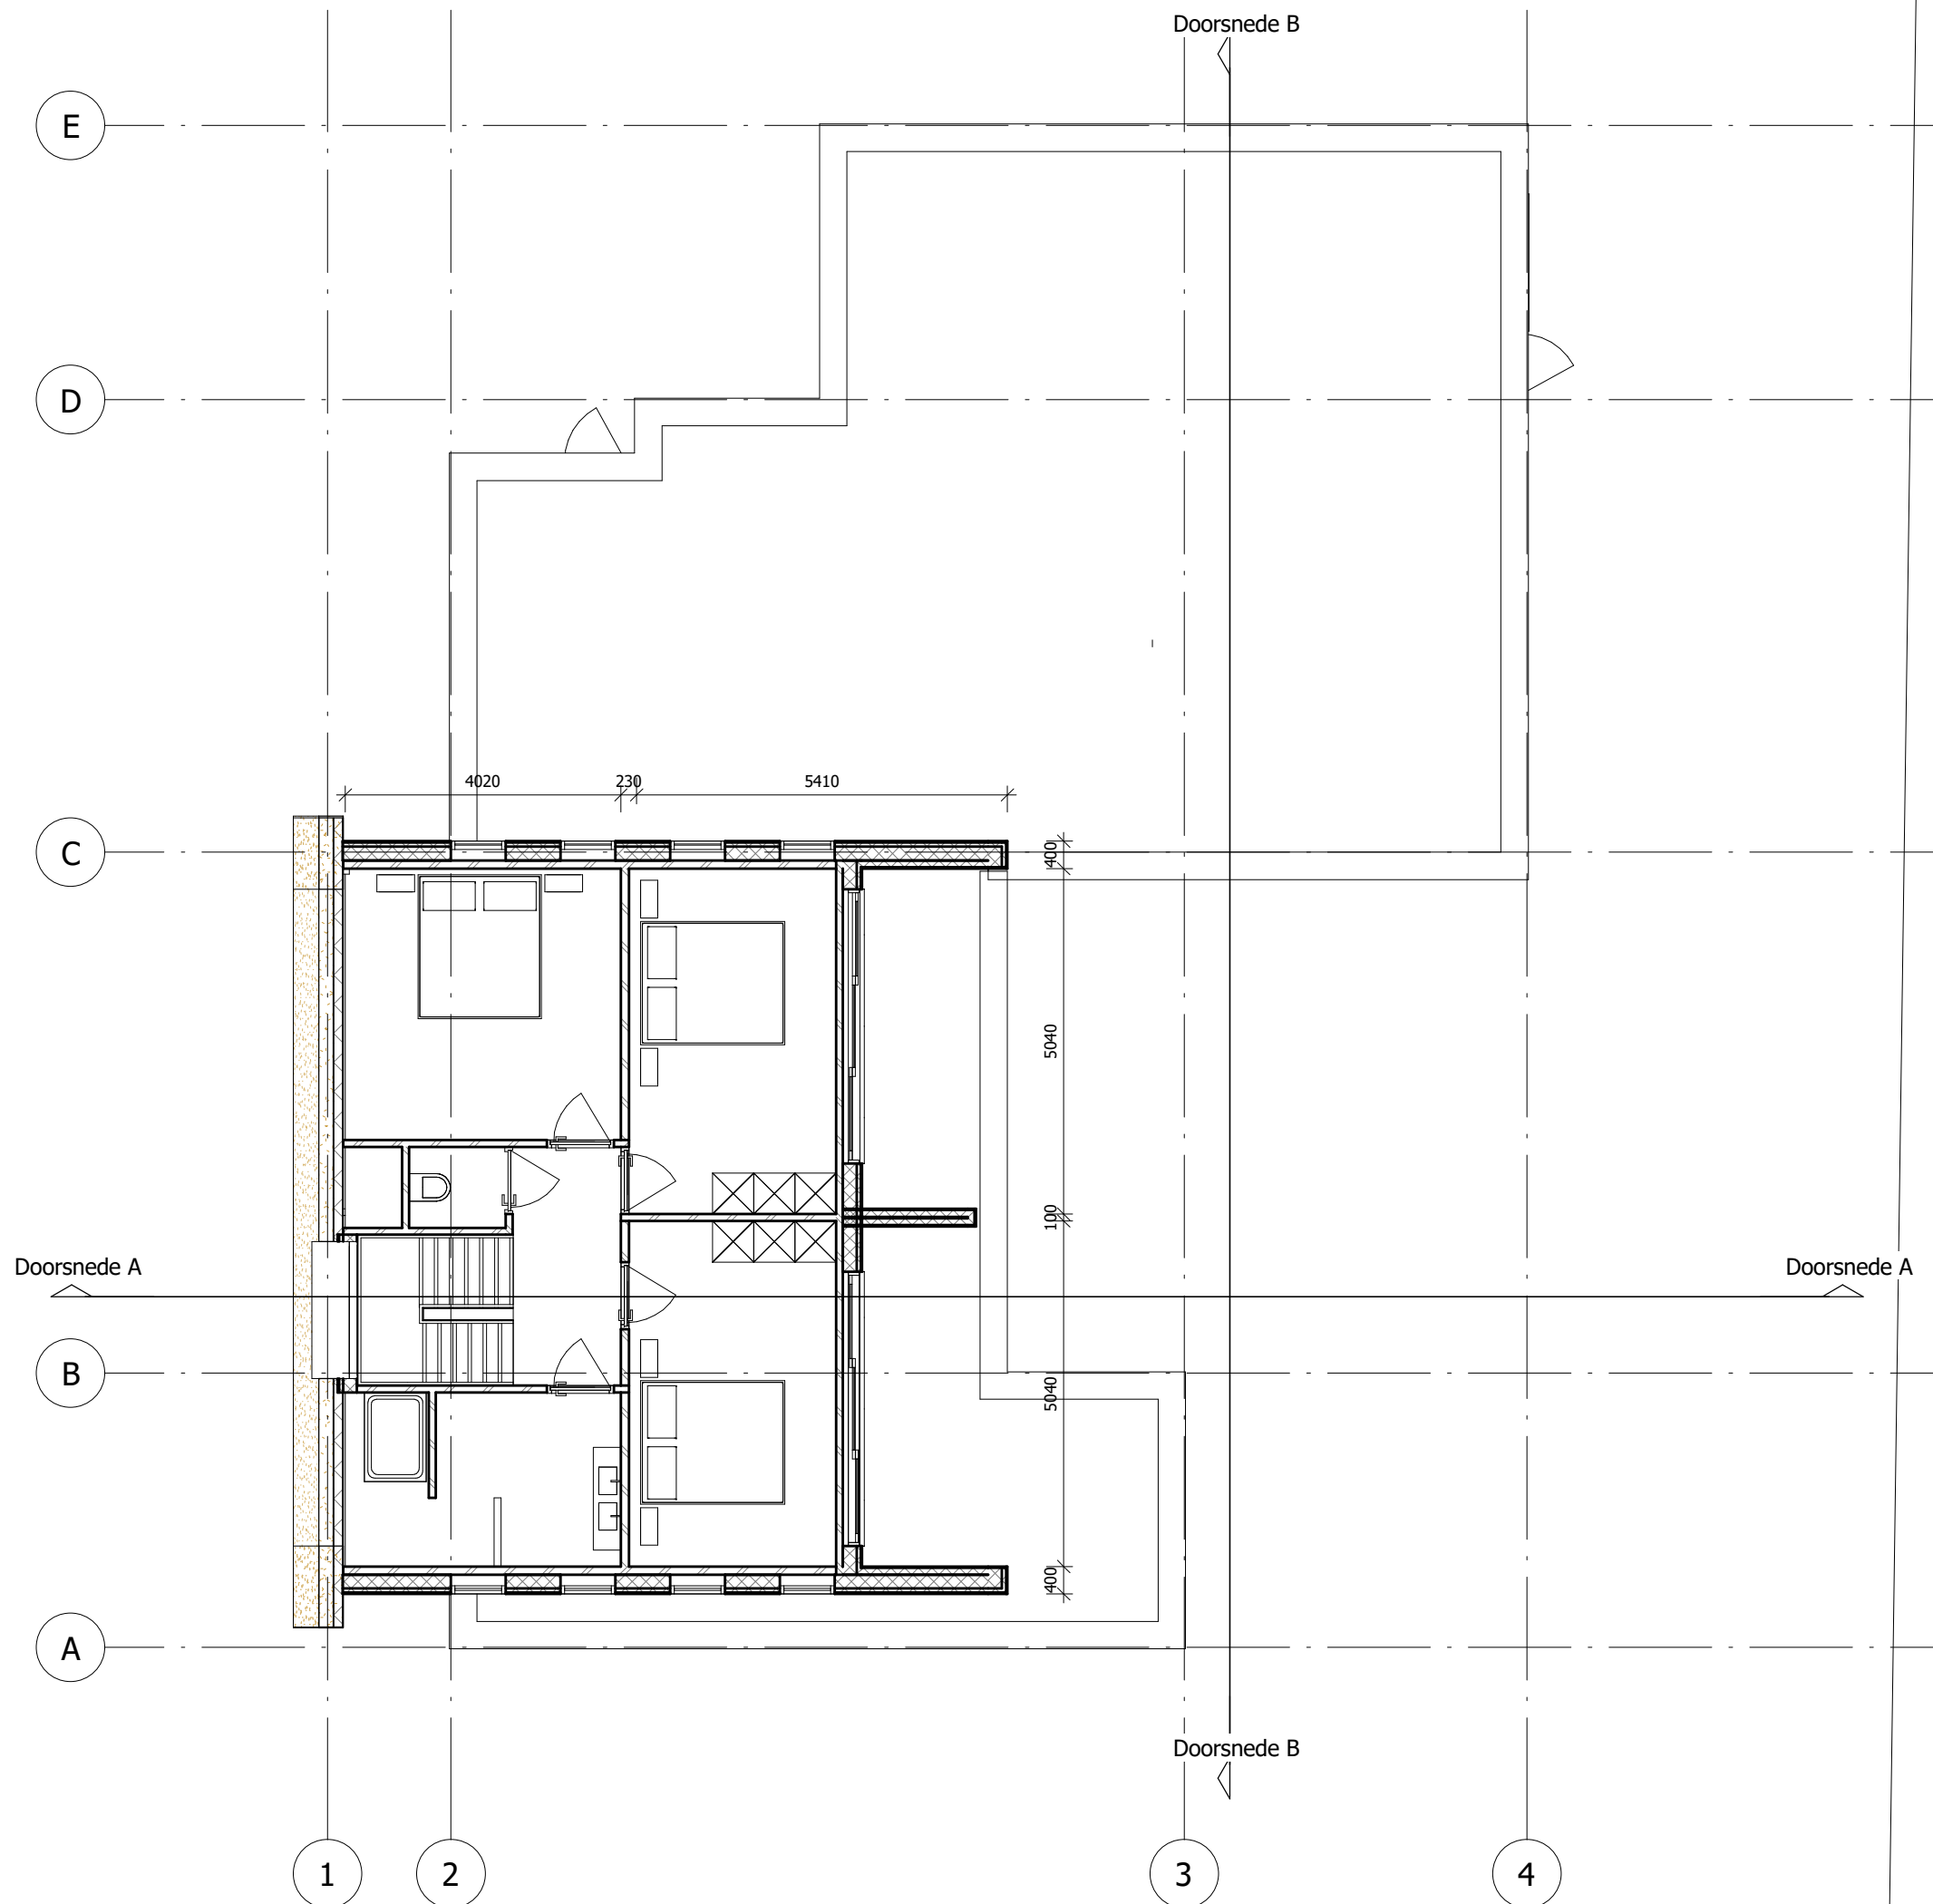

Project

Woning Zwarte weg 49
Noordwijk

Opdrachtgever

H.K. Oudshoorn

in samenwerking met:

**Frans Apperloo
Bouwkosten / management b.v.**




Kerklaan 76
2171 GD Sassenheim
f.apperloo@apperloo.nl

Onderwerp

1ste verdieping

Werk	2019-26
Blad	SO-04
Schaal	1 : 100
Formaat	A3
Getekend	JG

Datum	07-11-2019
Wijziging A	-
B	-
C	-
D	-

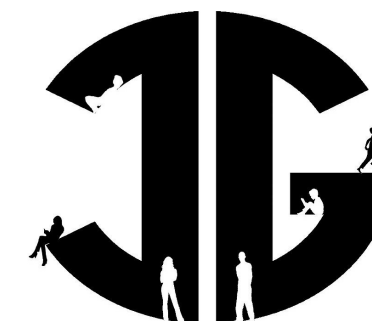

**ing J.J. Geleijnse
Tekon- & Adviesbureau**

Koning Willem III Weg 31
3151HJ HOEK VAN HOLLAND

Tel: 06-43.100.390
E-mail: info@tekenbureau.nl
www.tekenbureau.nl



Project

Woning Zwarte weg 49
Noordwijk

Opdrachtgever

H.K. Oudshoorn

in samenwerking met:

**Frans Apperloo
Bouwkosten / management b.v.**



Kerklaan 76
2171 GD Sassenheim
f.apperloo@apperloo.nl

Onderwerp

Voorgevel

Werk	2019-26
Blad	SO-06
Schaal	1 : 75
Formaat	A3
Getekend	JG


Datum	07-11-2019
Wijziging A	-
B	-
C	-
D	-



**ing J.J. Geleijnse
Teken- & Adviesbureau**

Koning Willem III Weg 31
3151HJ HOEK VAN HOLLAND

Tel: 06-43.100.390
E-mail: info@tekenbureau.nl
www.tekenbureau.nl

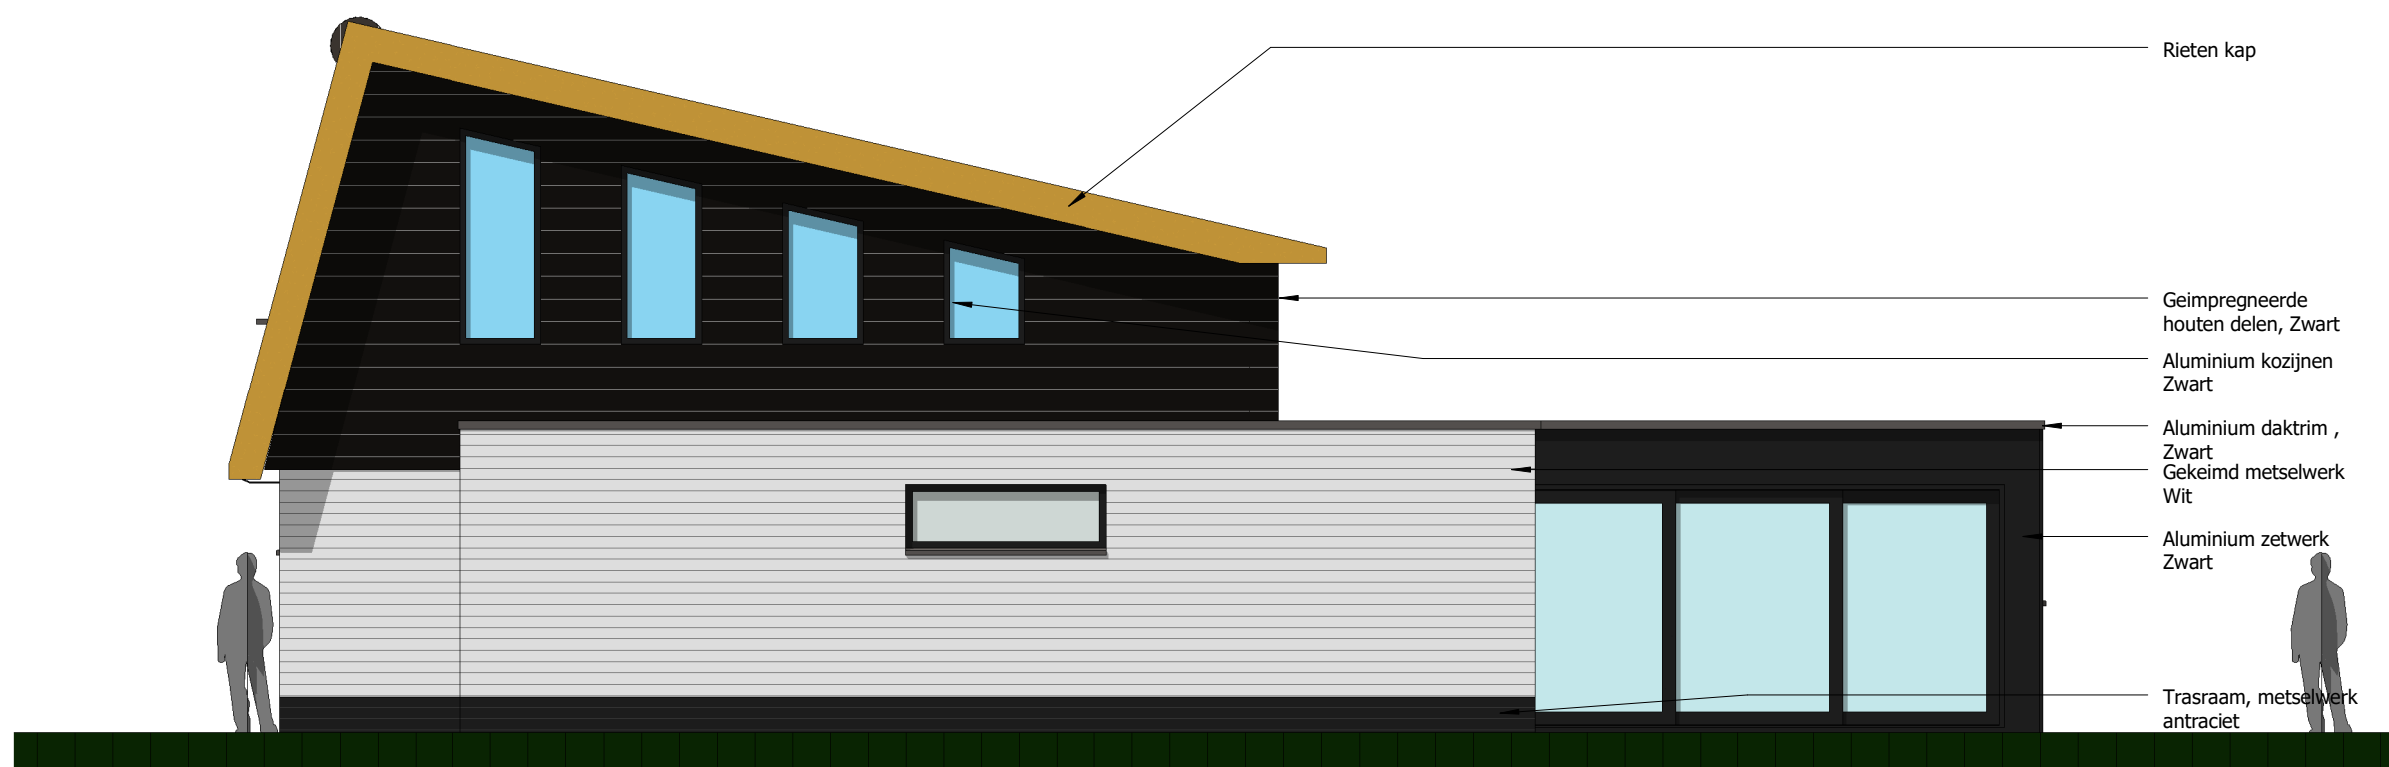

Project

Woning Zwarte weg 49
Noordwijk

Opdrachtgever

H.K. Oudshoorn

in samenwerking met:

**Frans Apperloo
Bouwkosten / management b.v.**




Kerklaan 76
2171 GD Sassenheim
f.apperloo@apperloo.nl

Onderwerp

Zijgevel Rechts

Werk	2019-26
Blad	SO-07
Schaal	1 : 75
Formaat	A3
Getekend	JG


Datum	07-11-2019
Wijziging A	-
B	-
C	-
D	-

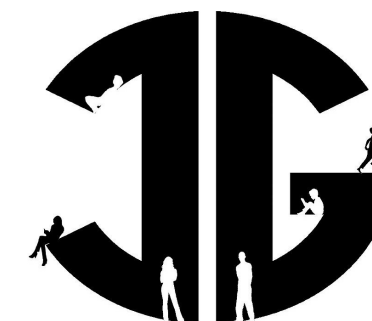

**ing J.J. Geleijnse
Teken- & Adviesbureau**

Koning Willem III Weg 31
3151HJ HOEK VAN HOLLAND

Tel: 06-43.100.390
E-mail: info@tekenbureau.nl
www.tekenbureau.nl

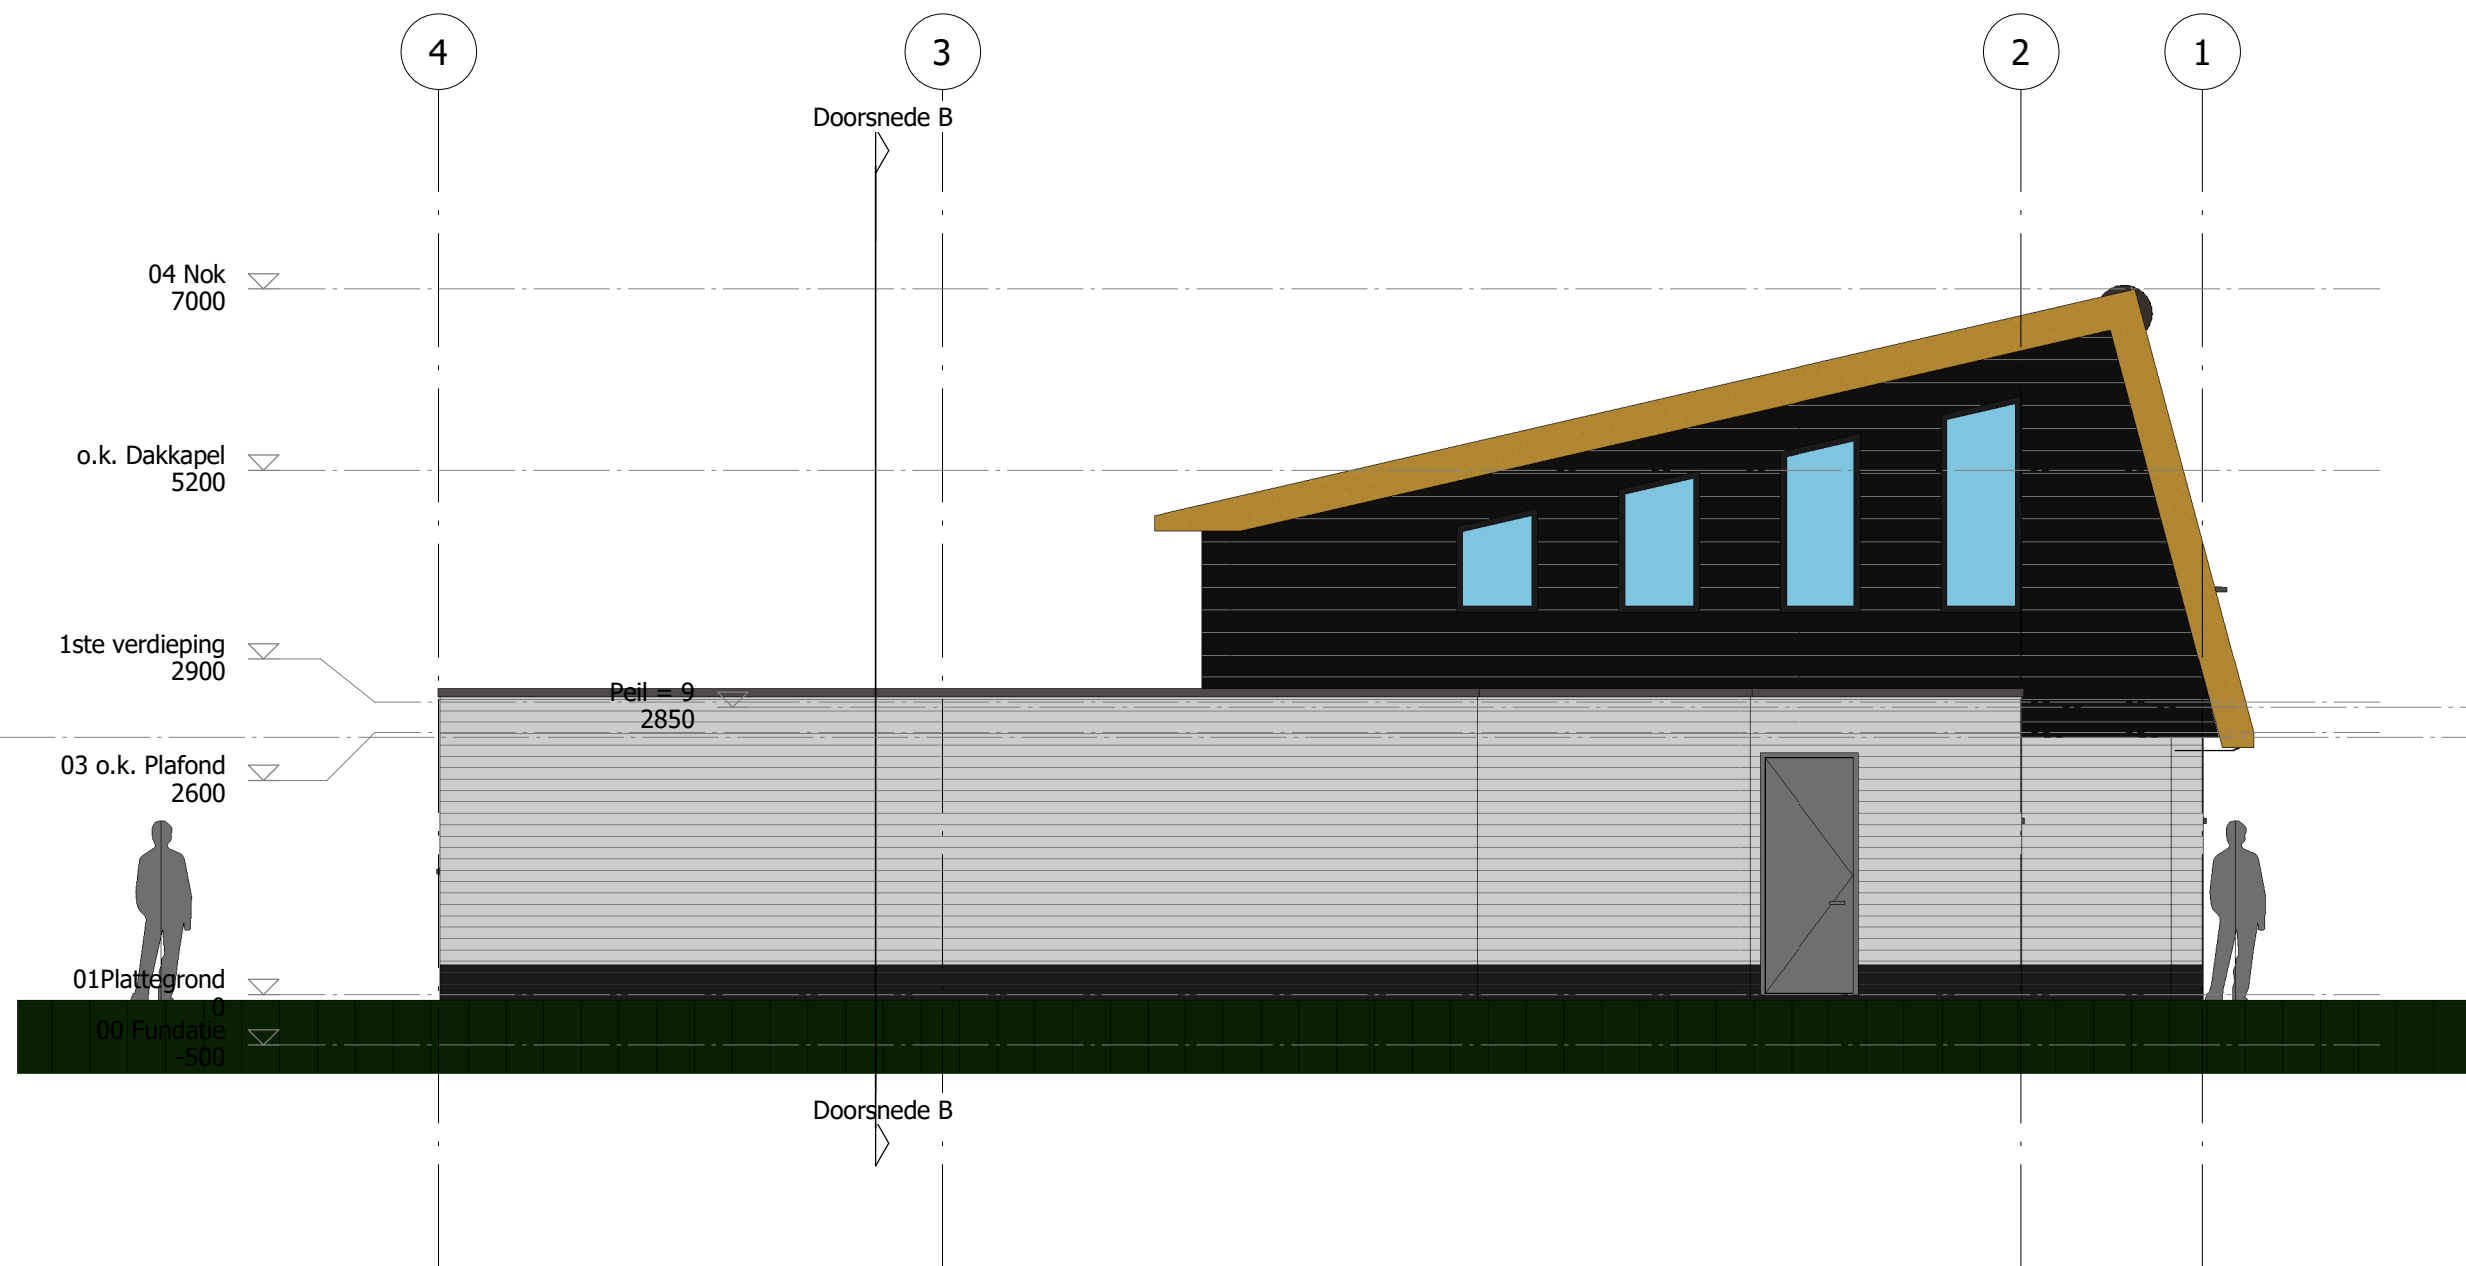

Project

Woning Zwarte weg 49
Noordwijk

Opdrachtgever

H.K. Oudshoorn

in samenwerking met:

**Frans Apperloo
Bouwkosten / management b.v.**




Kerklaan 76
2171 GD Sassenheim
f.apperloo@apperloo.nl

Onderwerp

Zijgevel Links

Werk	2019-26
Blad	SO-08
Schaal	1 : 75
Formaat	A3
Getekend	JG

Datum	07-11-2019
Wijziging A	-
B	-
C	-
D	-

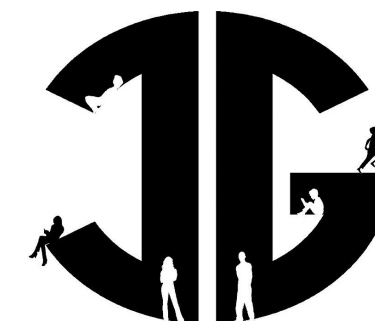

**ing J.J. Geleijnse
Teknisch- & Adviesbureau**

Koning Willem III Weg 31
3151HJ HOEK VAN HOLLAND

Tel: 06-43.100.390
E-mail: info@tekenbureau.nl
www.tekenbureau.nl



Project

Woning Zwarte weg 49
Noordwijk

Opdrachtgever

H.K. Oudshoorn

in samenwerking met:

**Frans Apperloo
Bouwkosten / management b.v.**



Kerklaan 76
2171 GD Sassenheim
f.apperloo@apperloo.nl

Onderwerp

Achtergevel

Werk	2019-26
Blad	SO-09
Schaal	1 : 75
Formaat	A3
Getekend	JG


Datum	07-11-2019
Wijziging A	-
B	-
C	-
D	-



**ing J.J. Geleijnse
Teken- & Adviesbureau**

Koning Willem III Weg 31
3151HJ HOEK VAN HOLLAND

Tel: 06-43.100.390
E-mail: info@tekenbureau.nl
www.tekenbureau.nl

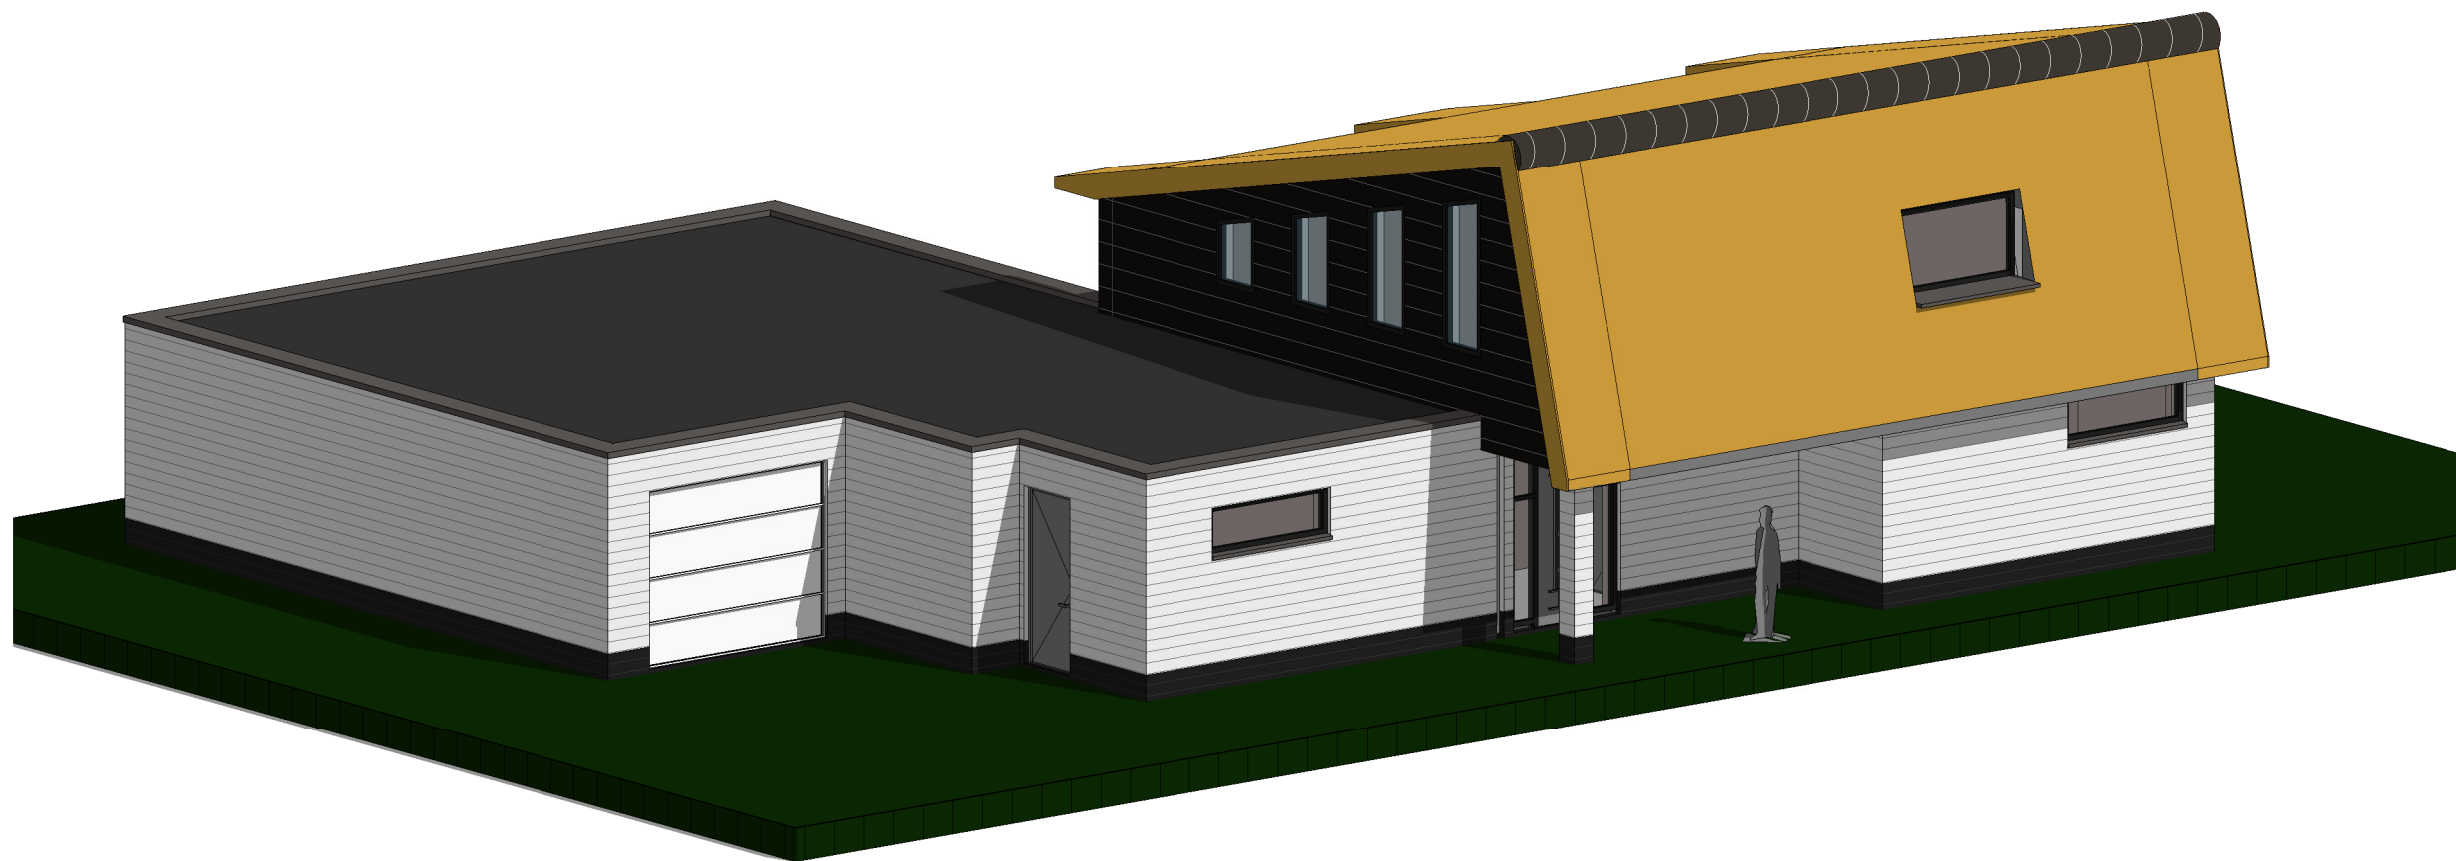

Project

Woning Zwarte weg 49
Noordwijk

Opdrachtgever

H.K. Oudshoorn

in samenwerking met:

**Frans Apperloo
Bouwkosten / management b.v.**




Kerklaan 76
2171 GD Sassenheim
f.apperloo@apperloo.nl

Onderwerp

3D Gevels Voor-Links

Werk	2019-26
Blad	SO-10
Schaal	
Formaat	A3
Getekend	JG


Datum	07-11-2019
Wijziging A	-
B	-
C	-
D	-

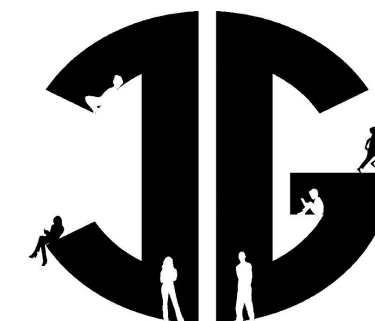

**ing J.J. Geleijnse
Teken- & Adviesbureau**

Koning Willem III Weg 31
3151HJ HOEK VAN HOLLAND

Tel: 06-43.100.390
E-mail: info@tekenbureau.nl
www.tekenbureau.nl

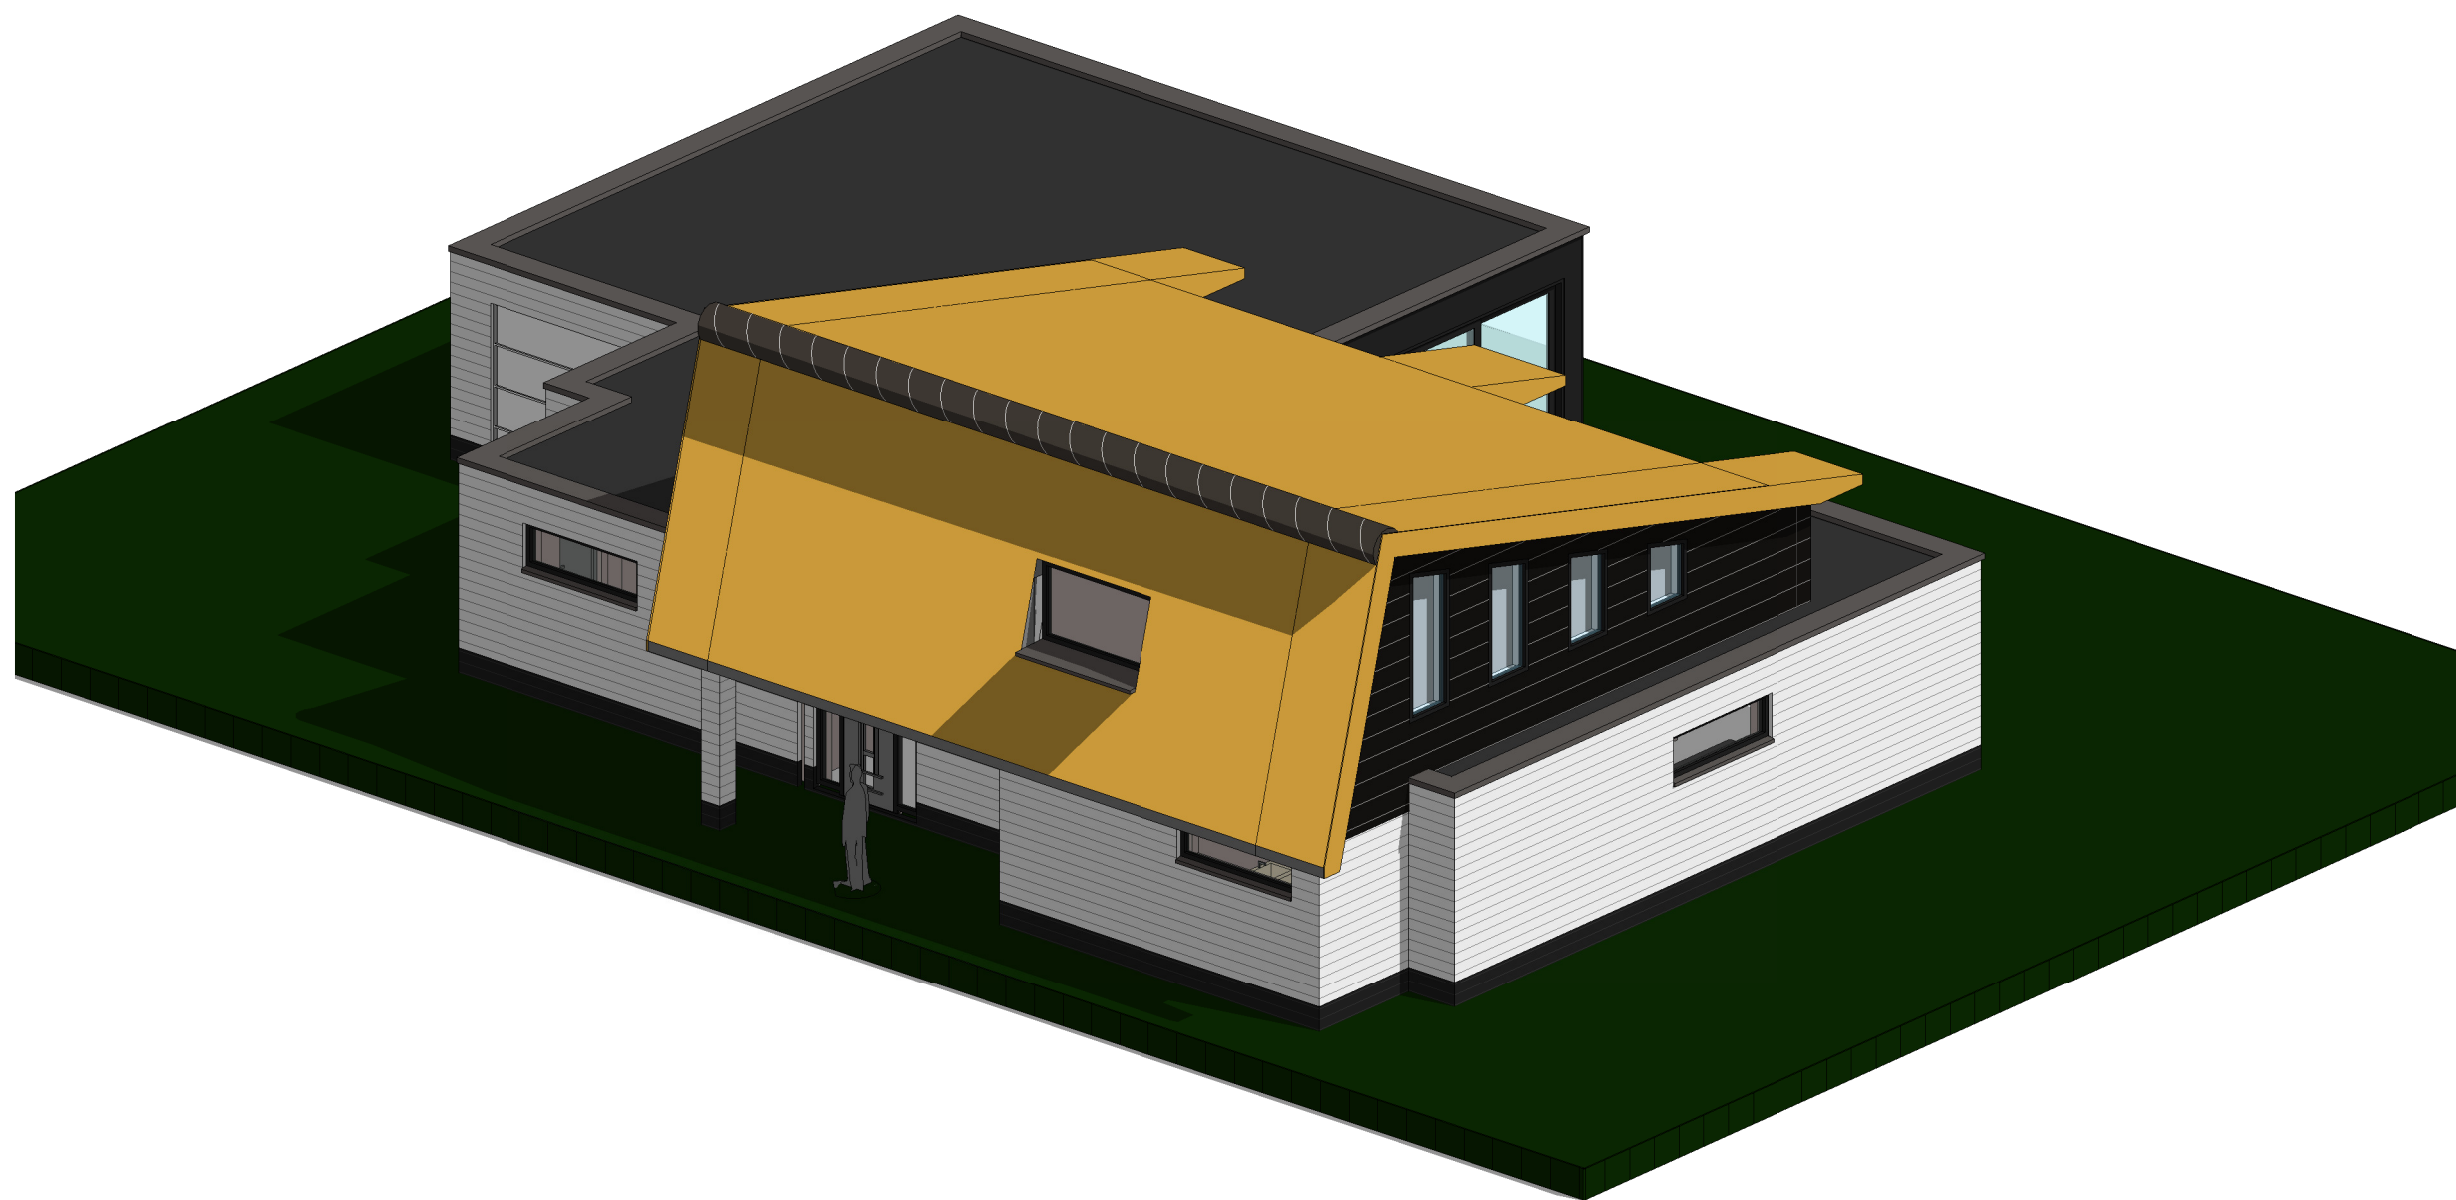

Project

Woning Zwarte weg 49
Noordwijk

Opdrachtgever

H.K. Oudshoorn

in samenwerking met:

**Frans Apperloo
Bouwkosten / management b.v.**



Kerklaan 76
2171 GD Sassenheim
f.apperloo@apperloo.nl

Onderwerp

3D Gevels Voor Rechts

Werk	2019-26
Blad	SO-11
Schaal	
Formaat	A3
Getekend	JG


Datum	07-11-2019
Wijziging A	-
B	-
C	-
D	-



**ing J.J. Geleijnse
Teken- & Adviesbureau**

Koning Willem III Weg 31
3151HJ HOEK VAN HOLLAND

Tel: 06-43.100.390
E-mail: info@tekenbureau.nl
www.tekenbureau.nl

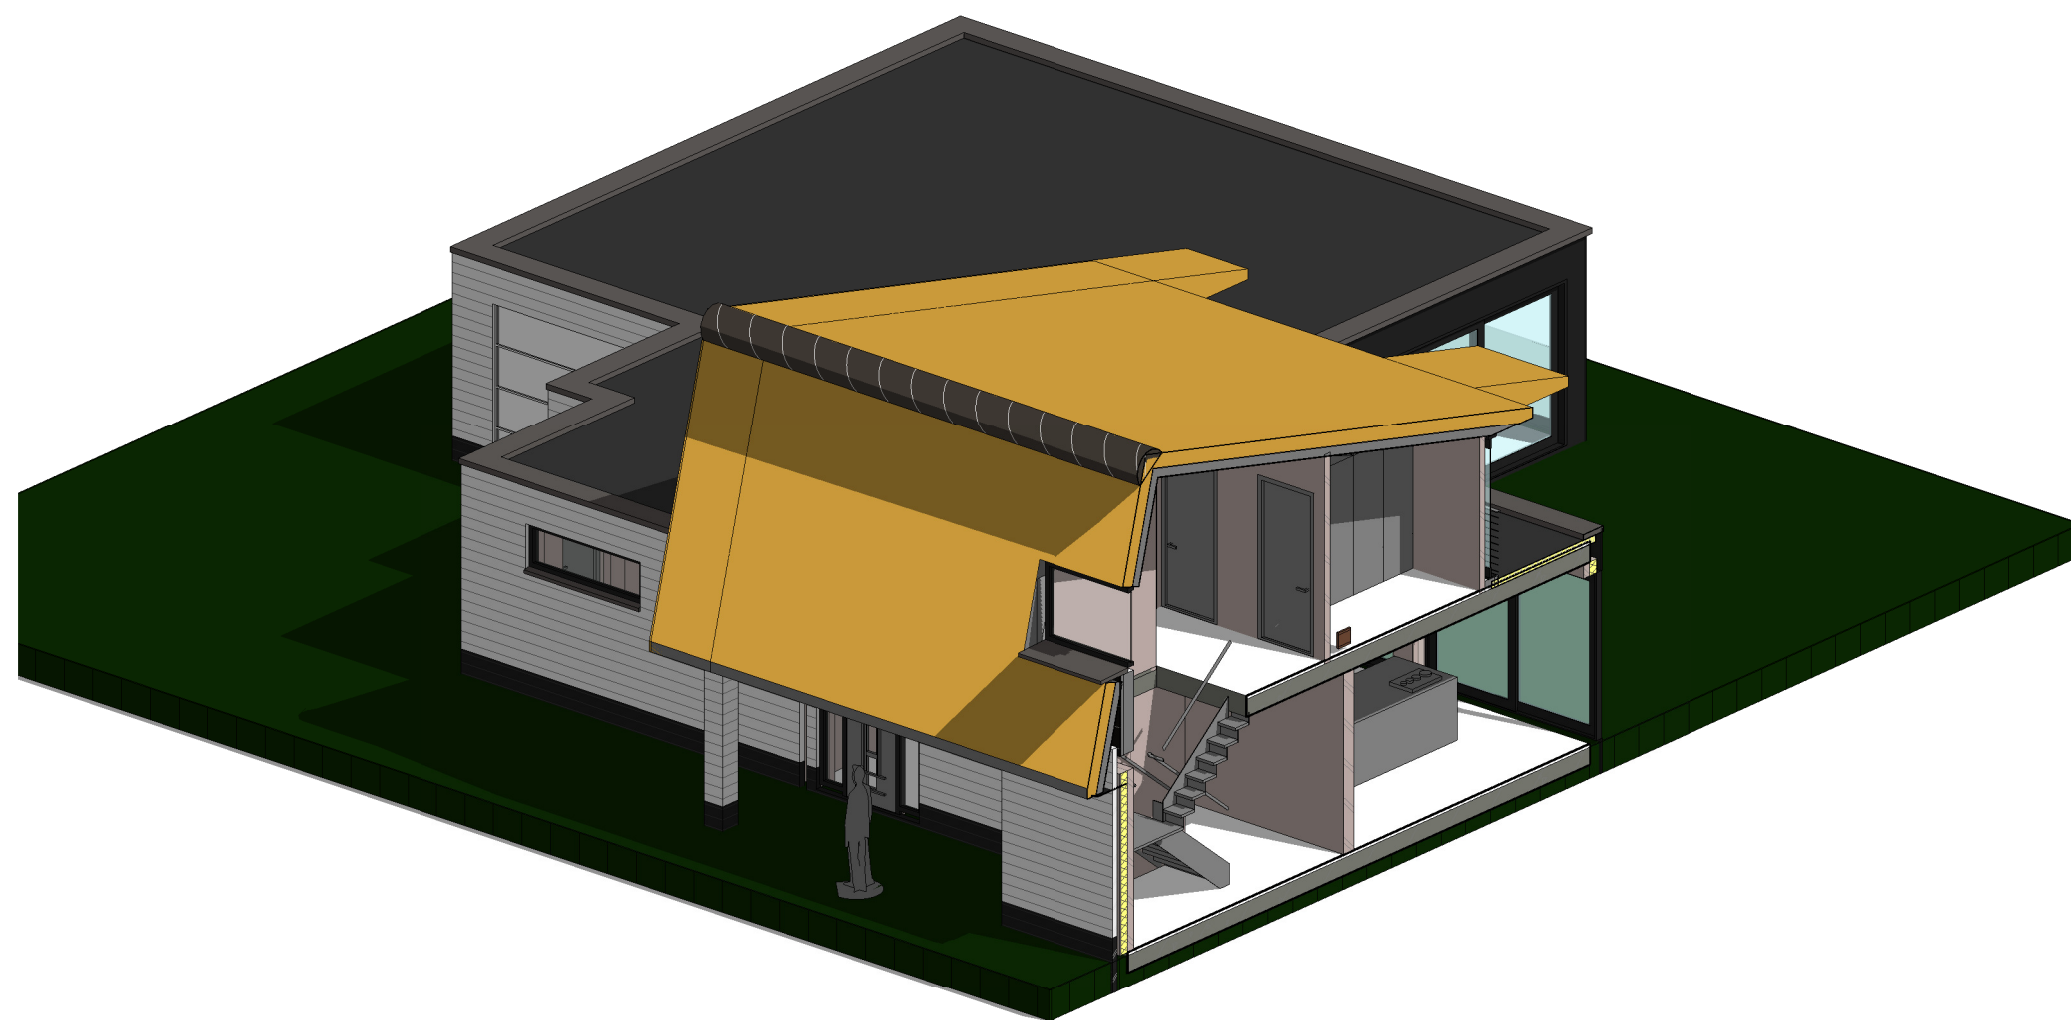

Project

Woning Zwarte weg 49
Noordwijk

Opdrachtgever

H.K. Oudshoorn

in samenwerking met:

**Frans Apperloo
Bouwkosten / management b.v.**




Kerklaan 76
2171 GD Sassenheim
f.apperloo@apperloo.nl

Onderwerp

3D Gevels Voor Rechts drsn

Werk	2019-26
Blad	SO-12
Schaal	
Formaat	A3
Getekend	JG


Datum	07-11-2019
Wijziging A	-
B	-
C	-
D	-

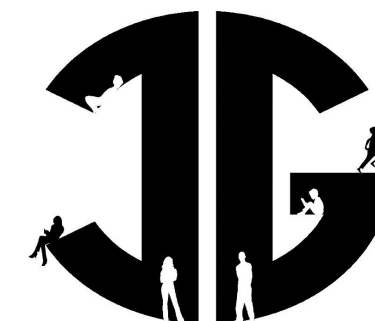

**ing J.J. Geleijnse
Teken- & Adviesbureau**

Koning Willem III Weg 31
3151HJ HOEK VAN HOLLAND

Tel: 06-43.100.390
E-mail: info@tekenbureau.nl
www.tekenbureau.nl

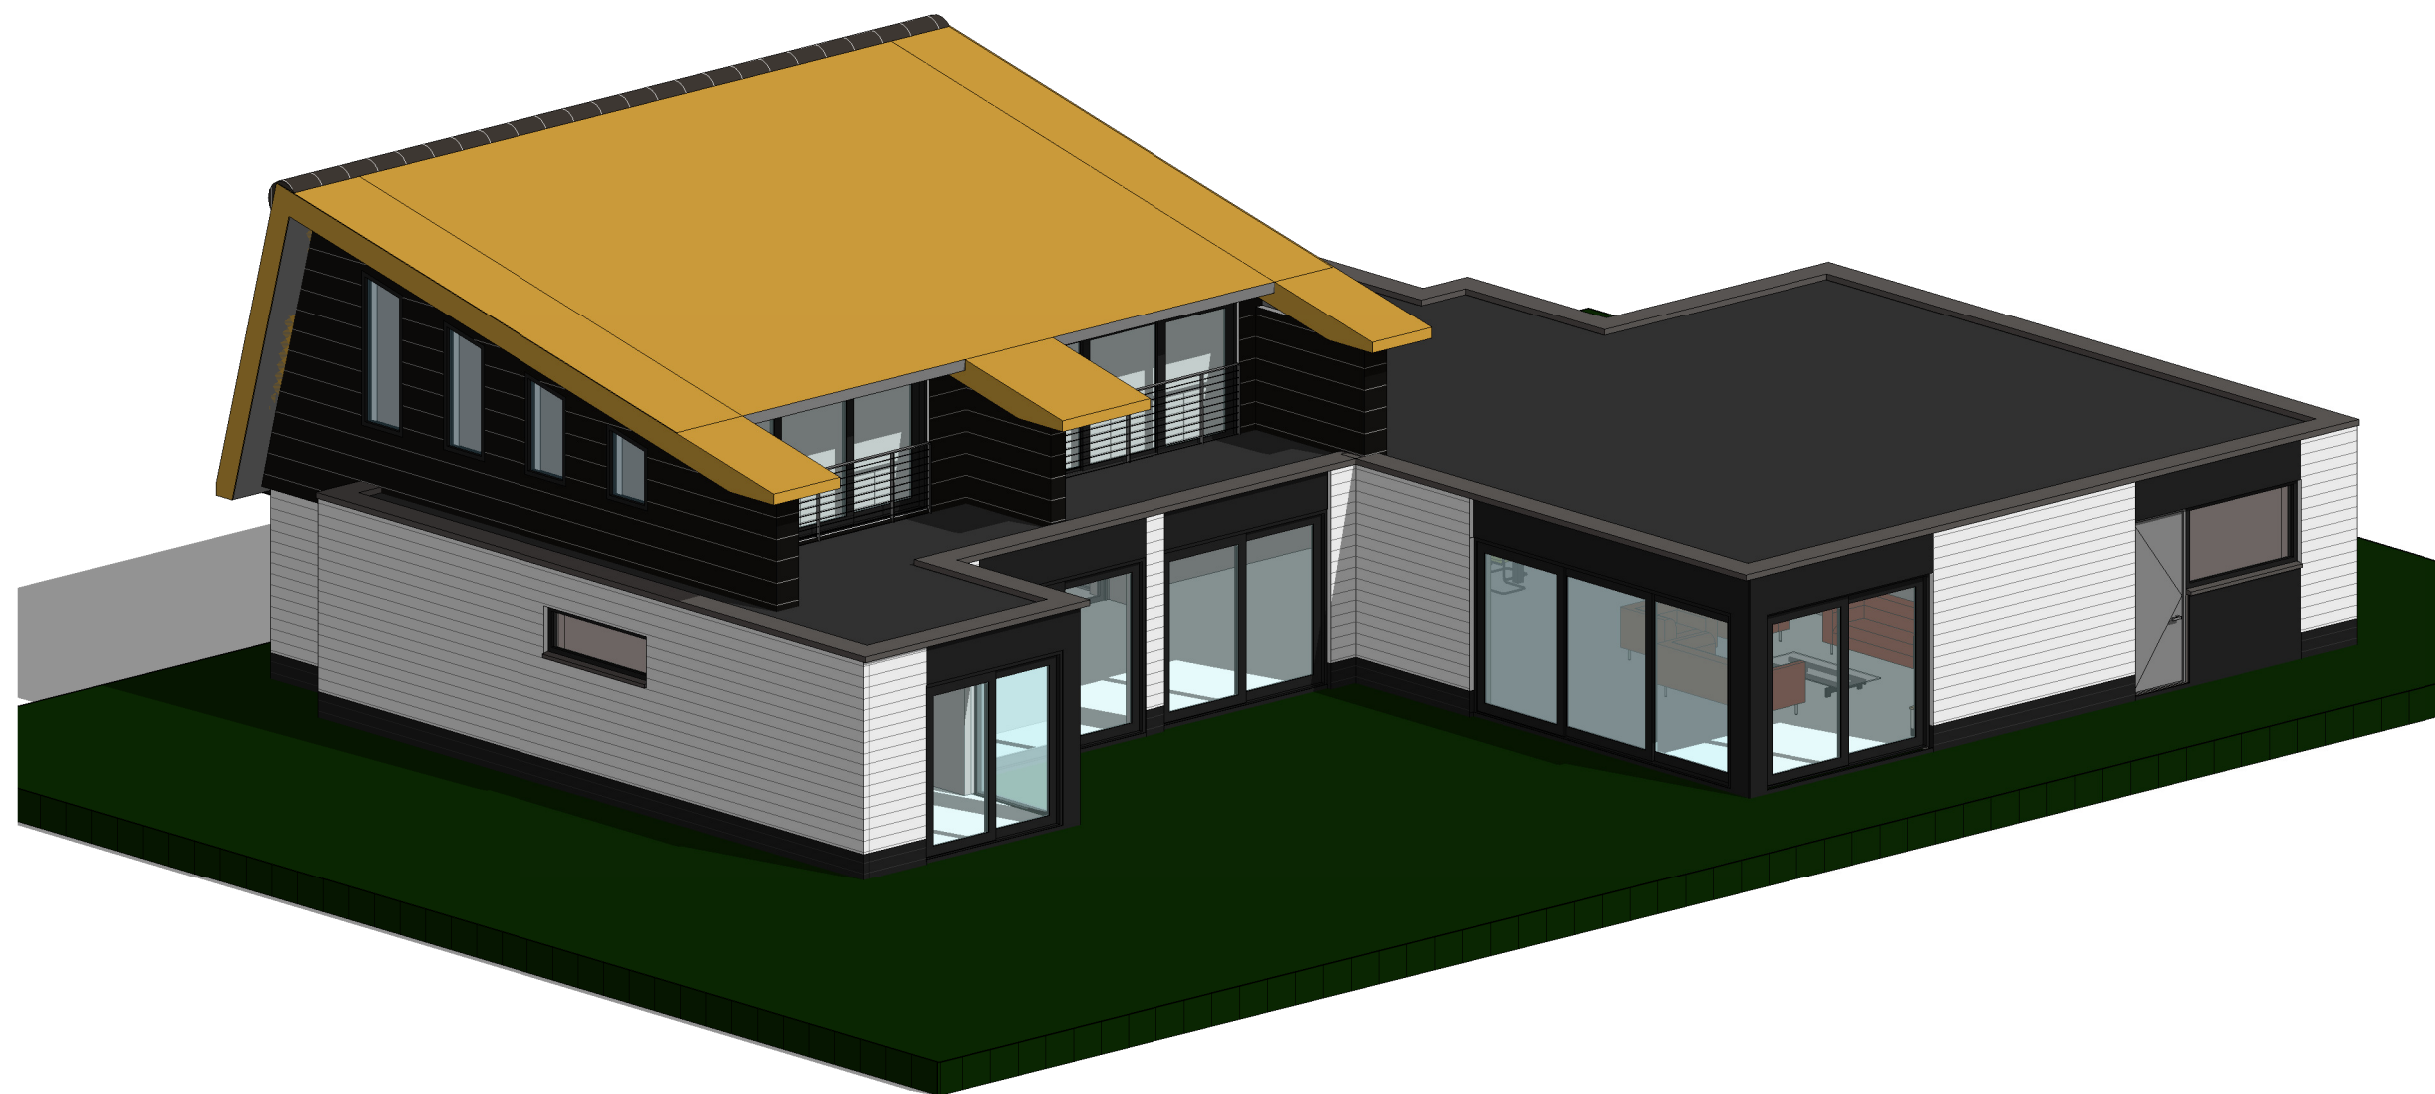

Project

Woning Zwarte weg 49
Noordwijk

Opdrachtgever

H.K. Oudshoorn

in samenwerking met:

**Frans Apperloo
Bouwkosten / management b.v.**



Kerklaan 76
2171 GD Sassenheim
f.apperloo@apperloo.nl

Onderwerp

3D Gevels Achter Rechts

Werk	2019-26
Blad	SO-13
Schaal	
Formaat	A3
Getekend	JG


Datum	07-11-2019
Wijziging A	-
B	-
C	-
D	-



**ing J.J. Geleijnse
Teken- & Adviesbureau**

Koning Willem III Weg 31
3151HJ HOEK VAN HOLLAND

Tel: 06-43.100.390
E-mail: info@tekenbureau.nl
www.tekenbureau.nl

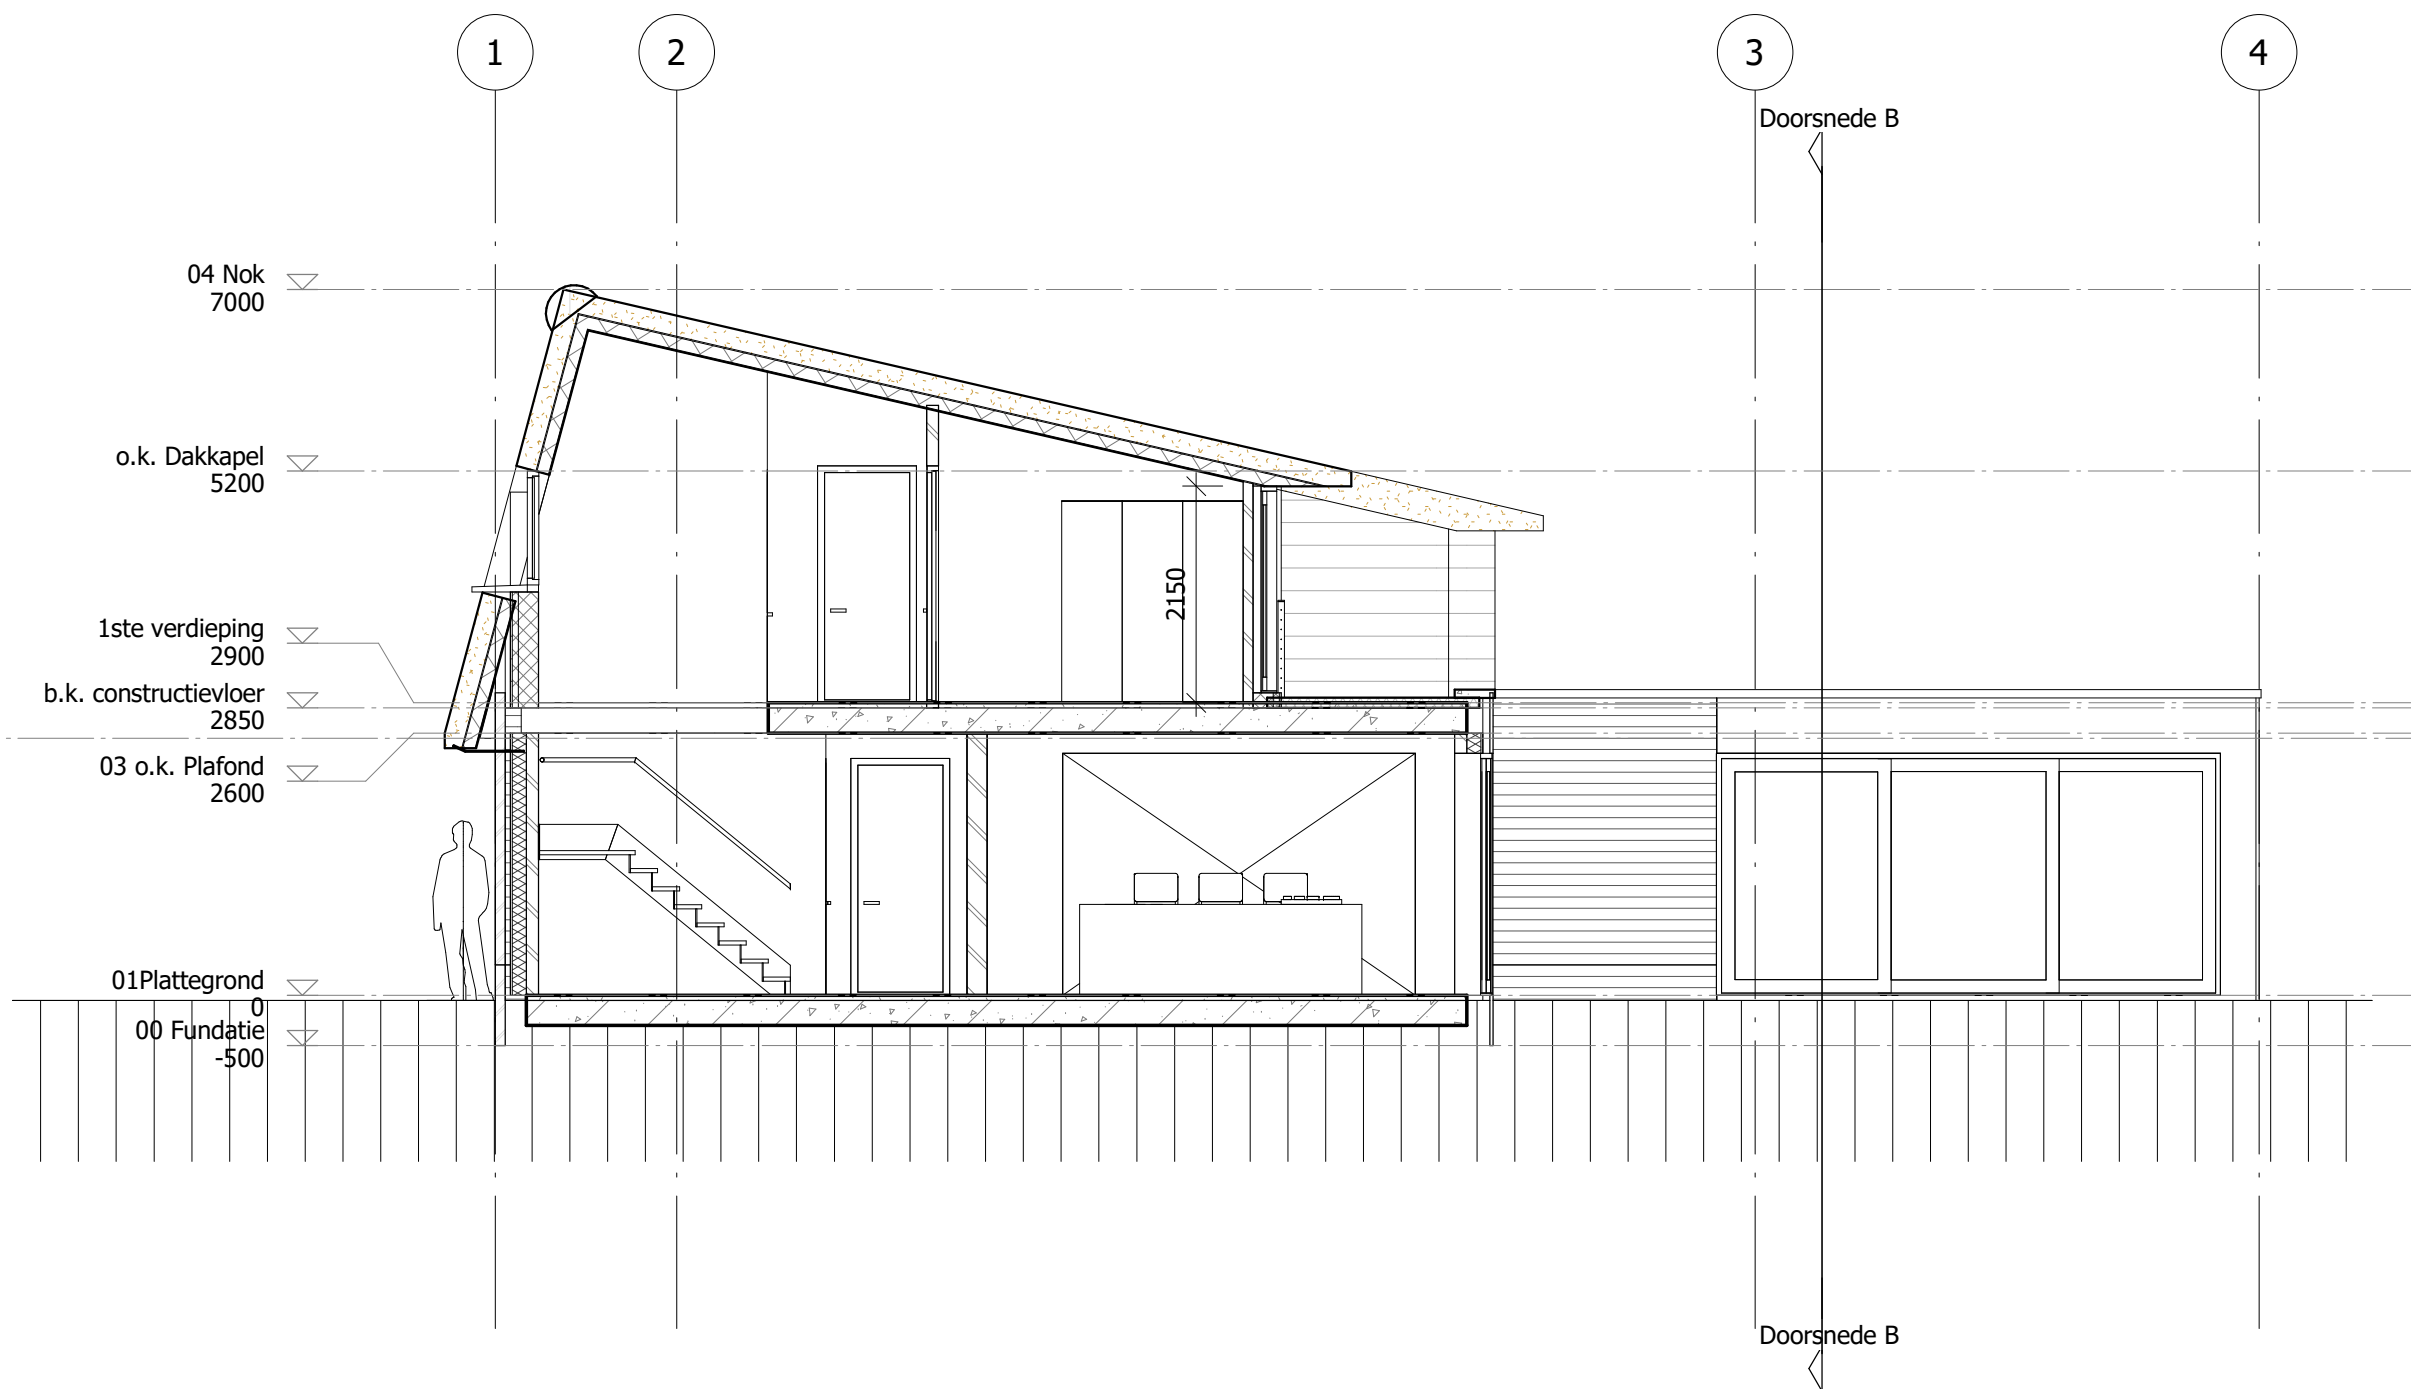

Project

Woning Zwarte weg 49
Noordwijk

Opdrachtgever

H.K. Oudshoorn

in samenwerking met:

Frans Apperloo
Bouwkosten / management b.v.



Kerklaan 76
2171 GD Sassenheim
f.apperloo@apperloo.nl

Onderwerp

Doorsnede

Werk	2019-26
Blad	SO-14
Schaal	1 : 75
Formaat	A3
Getekend	JG


Datum	07-11-2019
Wijziging A	-
B	-
C	-
D	-



ing J.J. Geleijnse
Teken- & Adviesbureau

Koning Willem III Weg 31
3151HJ HOEK VAN HOLLAND

Tel: 06-43.100.390
E-mail: info@tekenbureau.nl
www.tekenbureau.nl

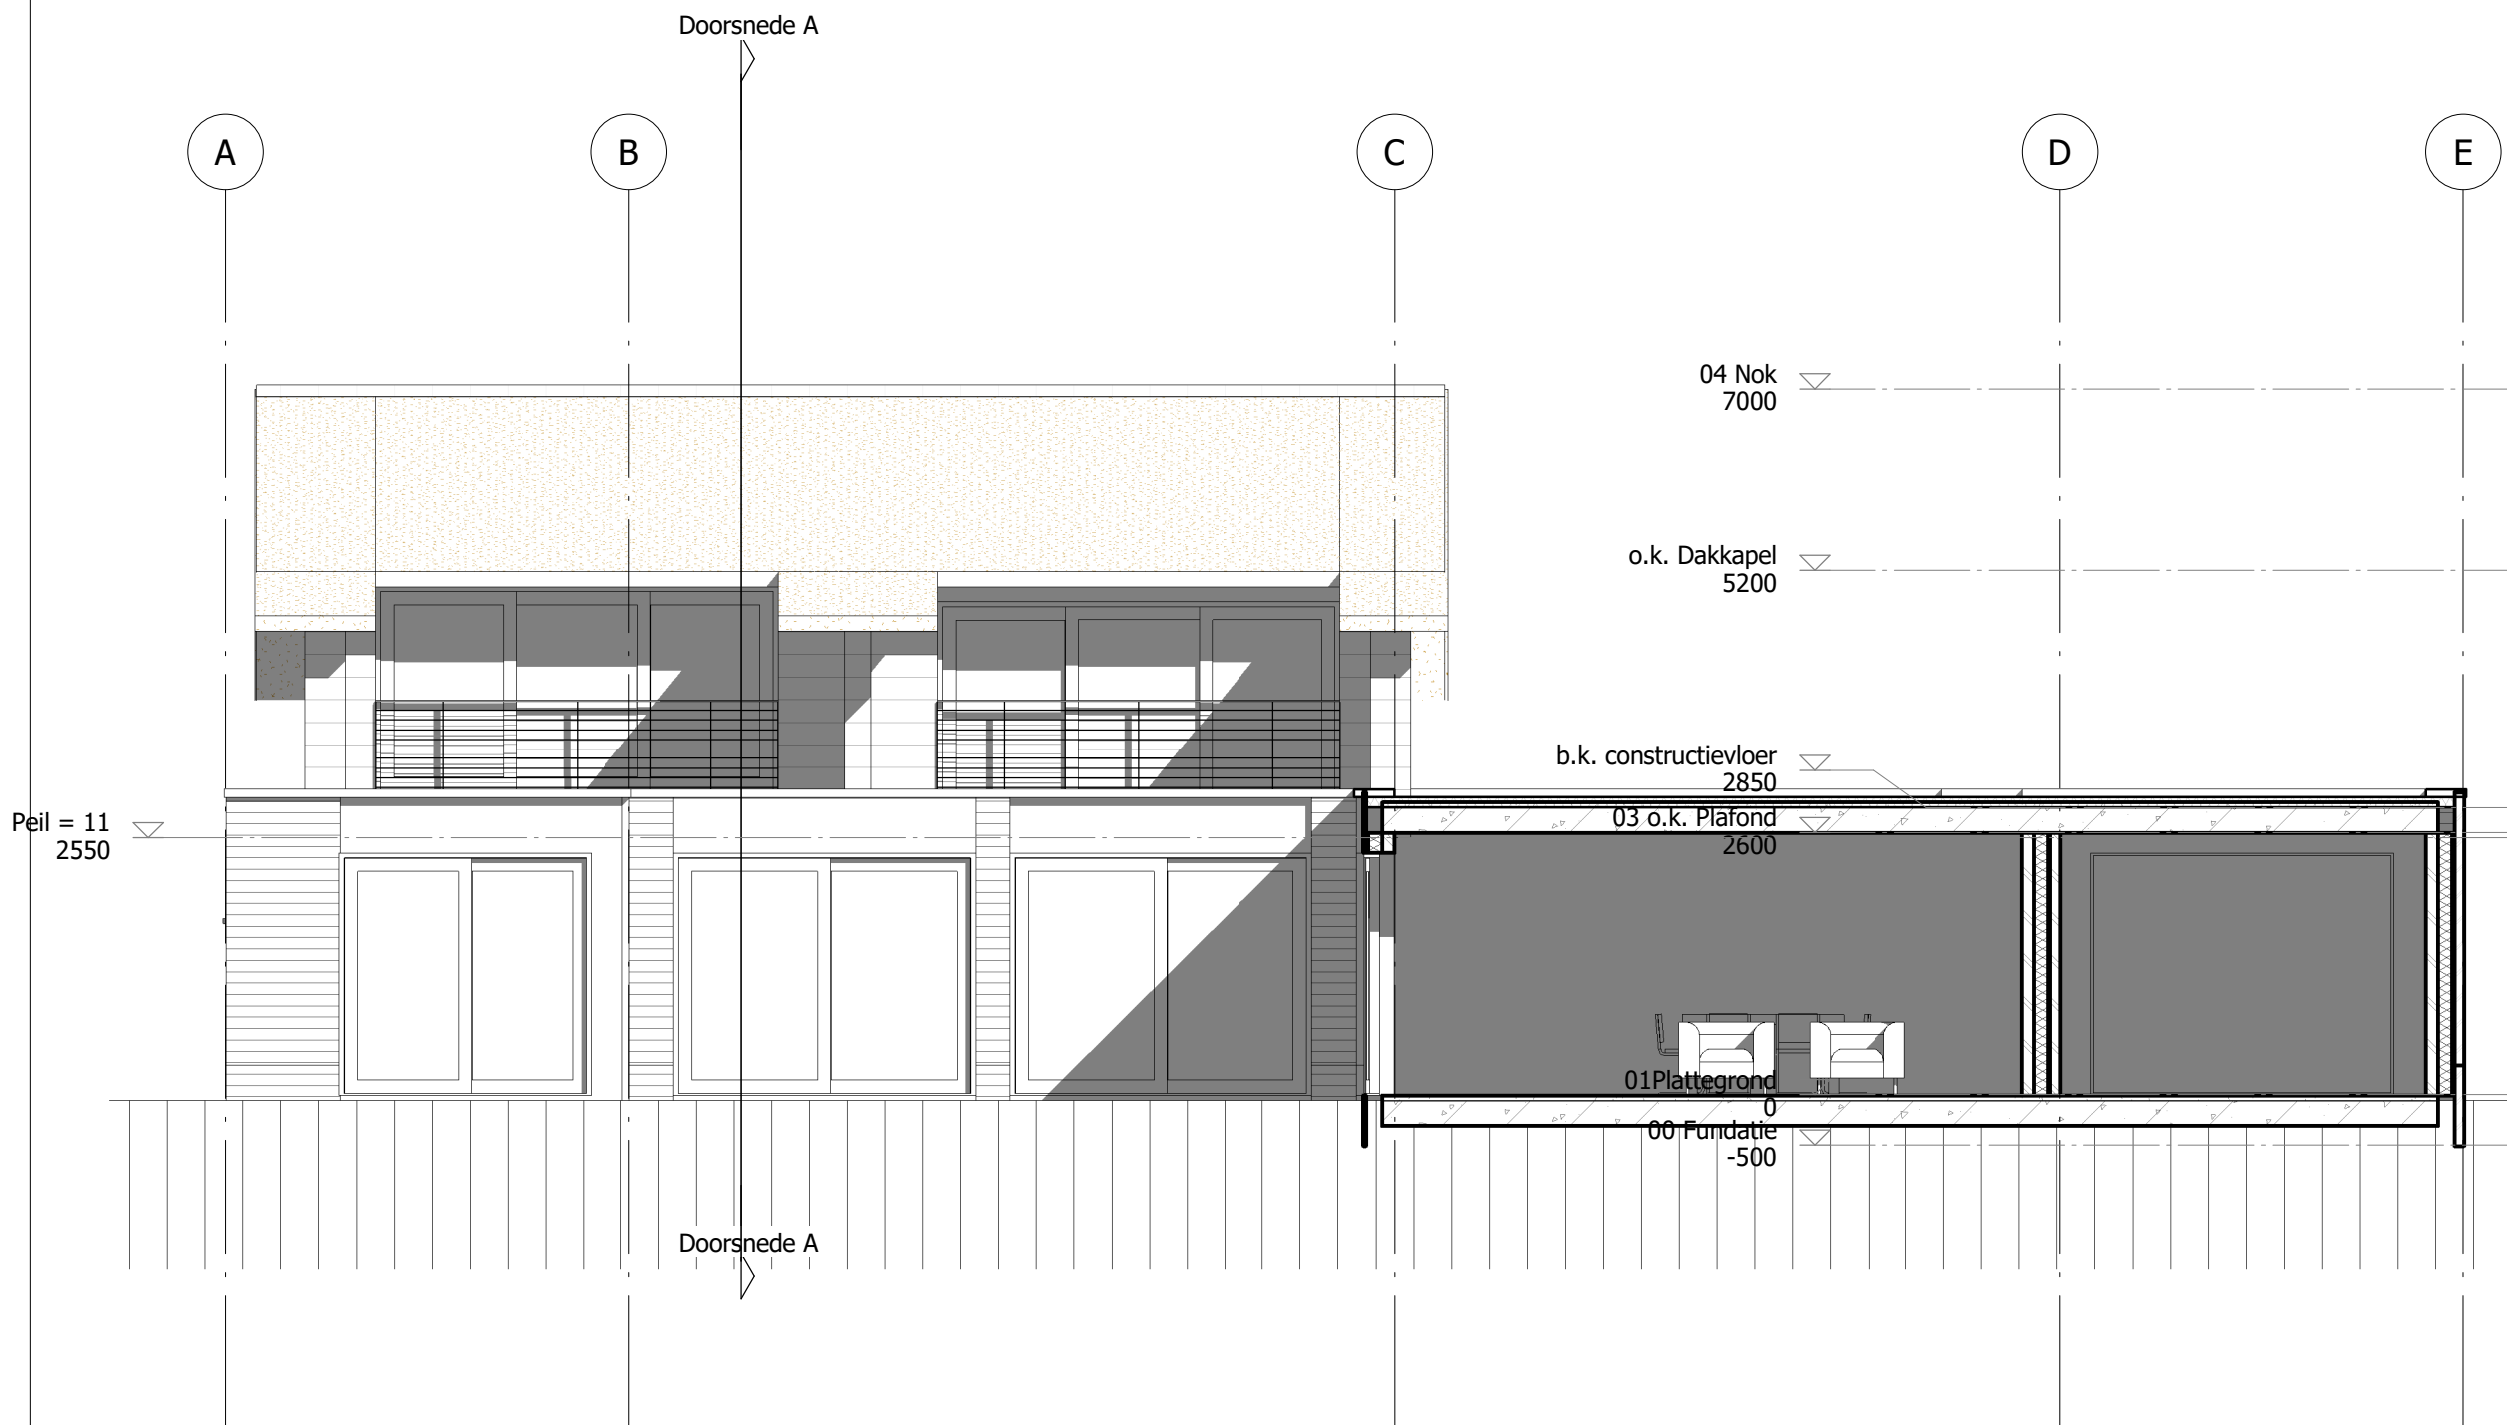

Project

Woning Zwarte weg 49
Noordwijk

Opdrachtgever

H.K. Oudshoorn

in samenwerking met:

**Frans Apperloo
Bouwkosten / management b.v.**



Kerklaan 76
2171 GD Sassenheim
f.apperloo@apperloo.nl

Onderwerp

Doorsnede

Werk	2019-26
Blad	SO-15
Schaal	1 : 75
Formaat	A3
Getekend	JG

Datum	07-11-2019
Wijziging A	-
B	-
C	-
D	-



**ing J.J. Geleijnse
Teken- & Adviesbureau**

Koning Willem III Weg 31
3151HJ HOEK VAN HOLLAND

Tel: 06-43.100.390
E-mail: info@tekenbureau.nl
www.tekenbureau.nl