

Lombokplein

Herstructurering Westplein, Leidse Rijn en Graadt van Roggenweg




Profielenboek



Gemeente Utrecht

Definitieve versie, september 2020


profielen positie

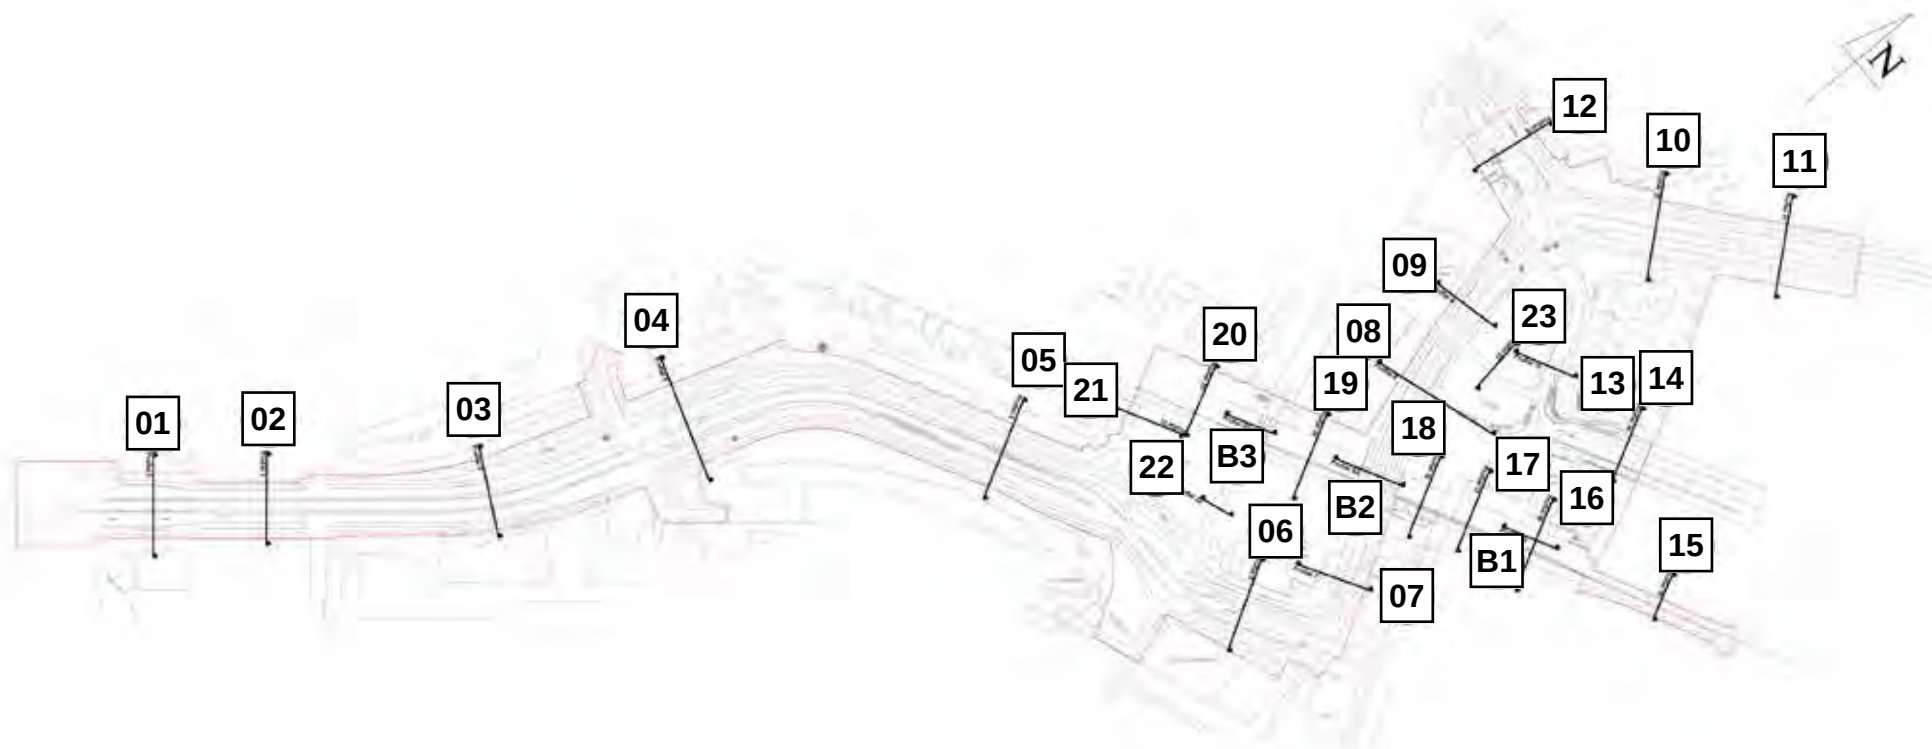

profielen schaal - 1:200 ; A3

Profiel 1


Weg der Verenigde Naties

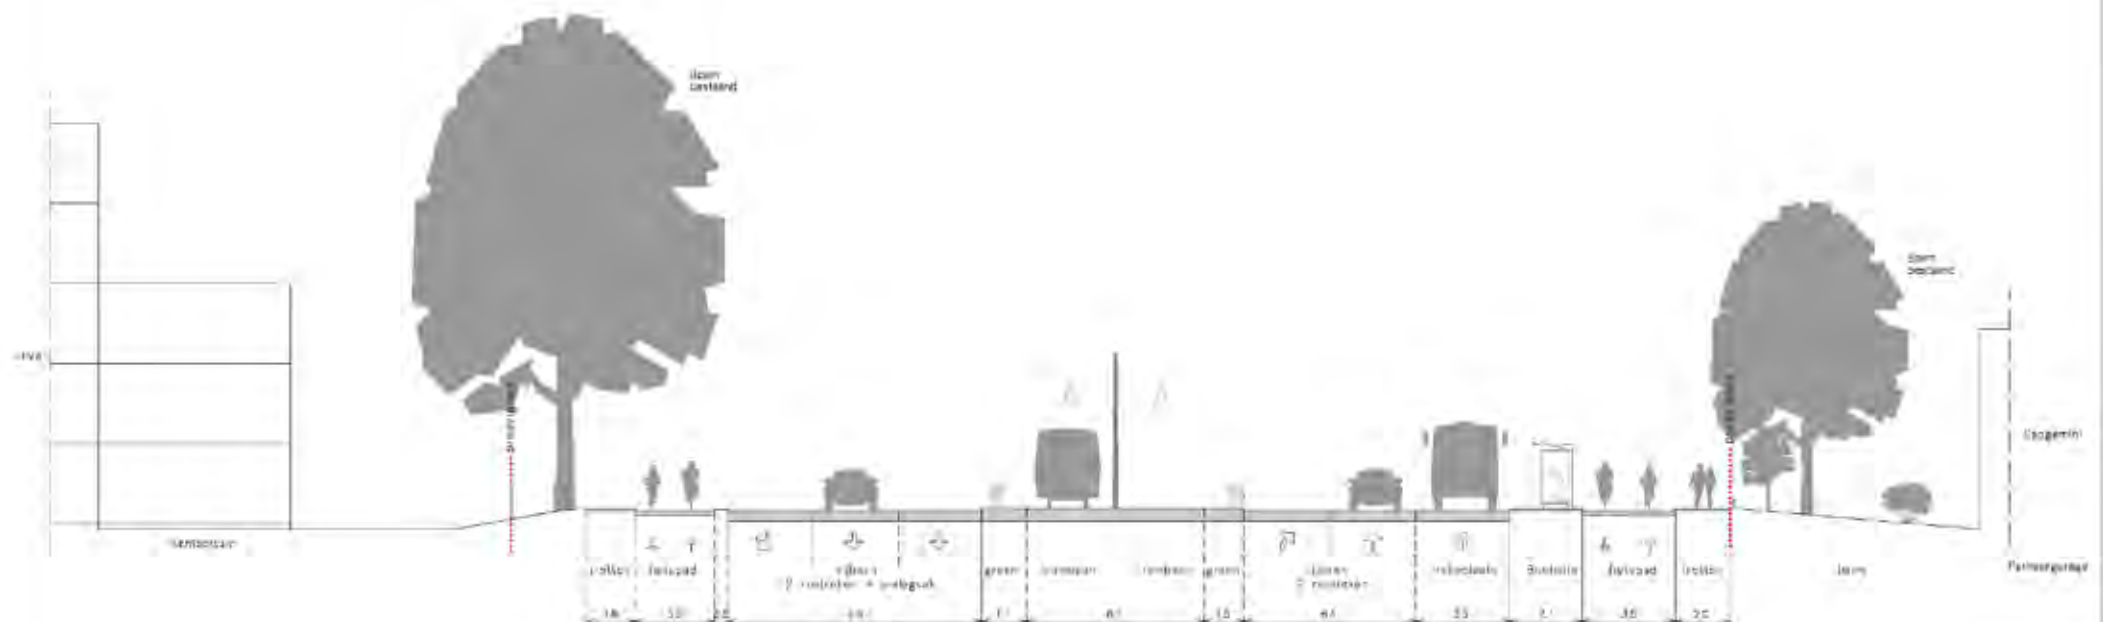

Terug naar overzichtstekening

Profiel 2

Bestaande situatie
Sowetobrug

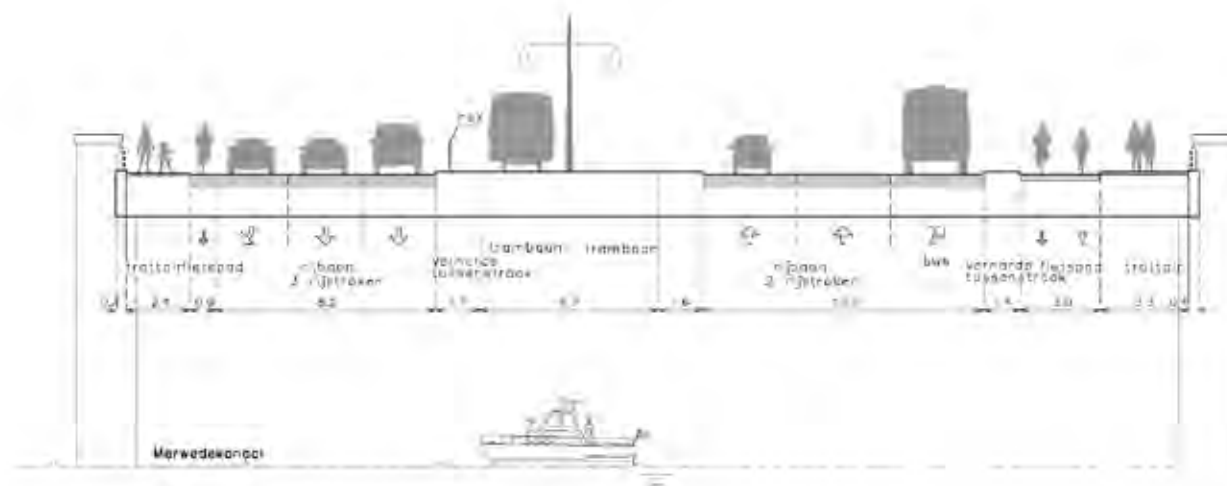


[Terug naar overzichtstekening](#)

[Profiel 2 nieuwe situatie](#)

Profiel 2

Nieuwe situatie
Sowetobrug

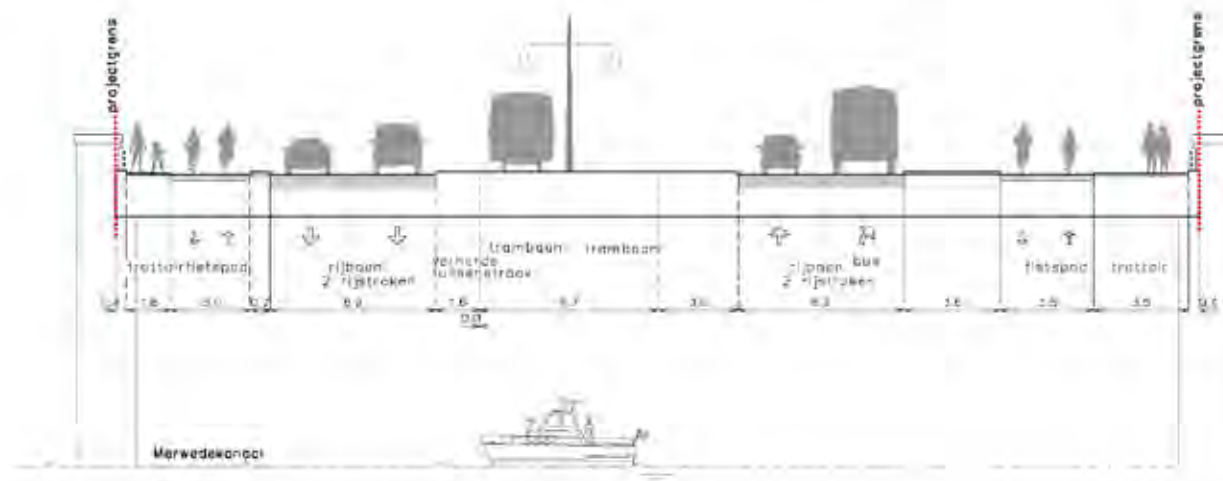

[Terug naar overzichtstekening](#)

[Profiel 2 bestaande situatie](#)


Profiel 3

Graadt van Roggenweg



Terug naar overzichtstekening


Graadt van Roggenweg

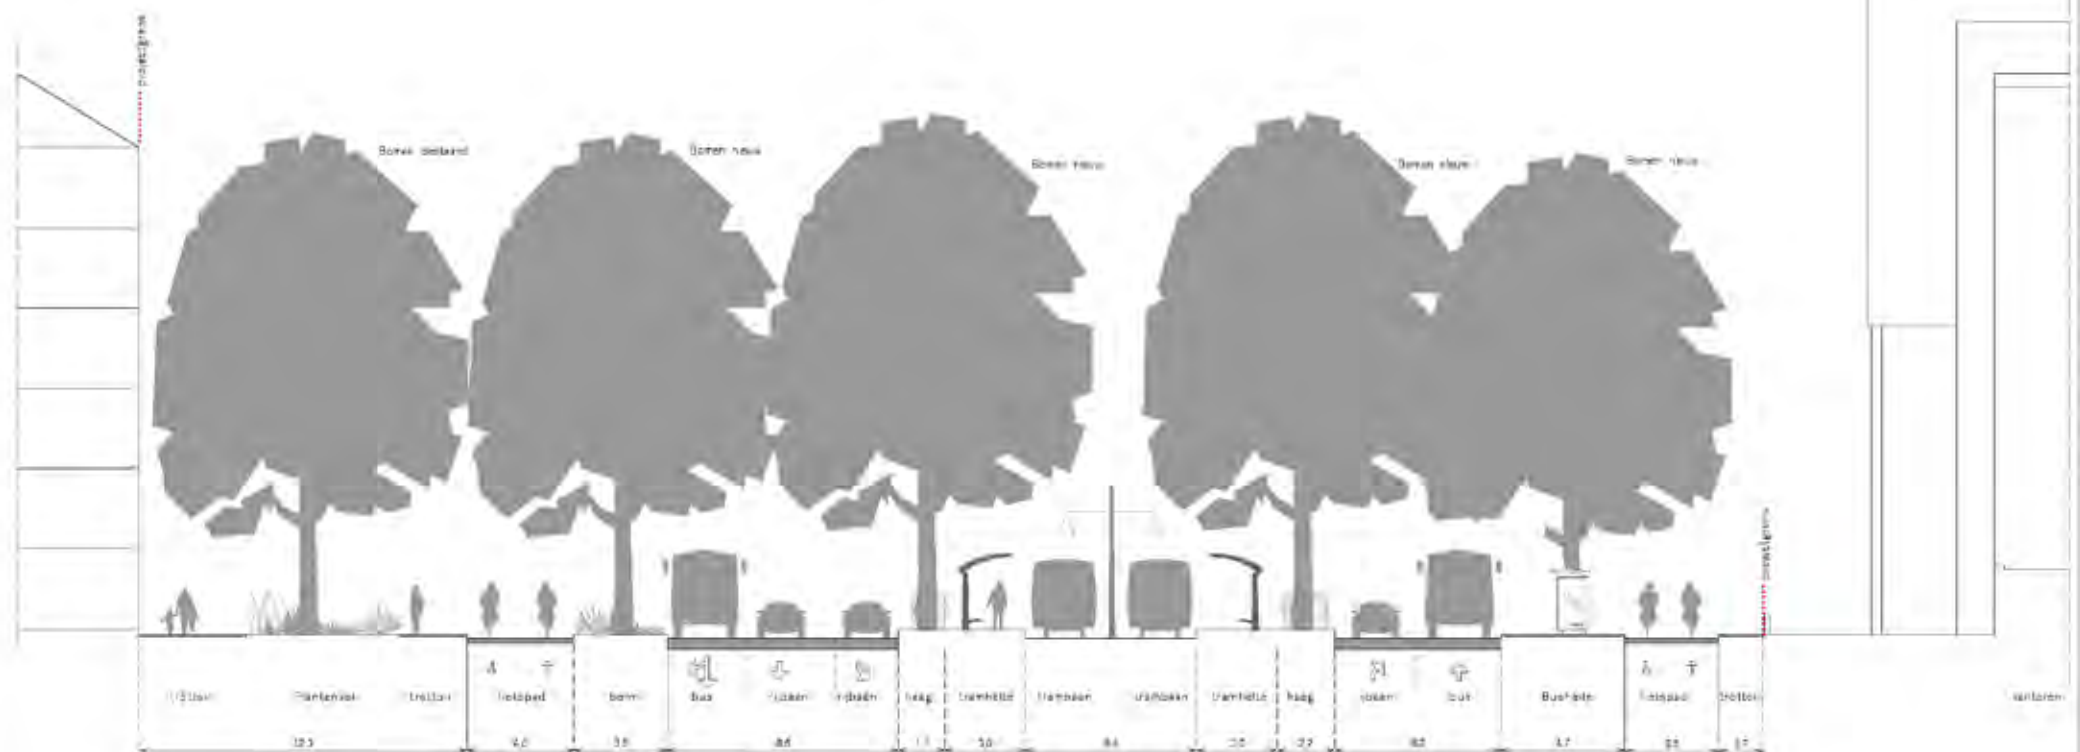

Terug naar overzichtstekening

Bestaande situatie
Graadt van Roggenweg

Graadt van Roggenweg

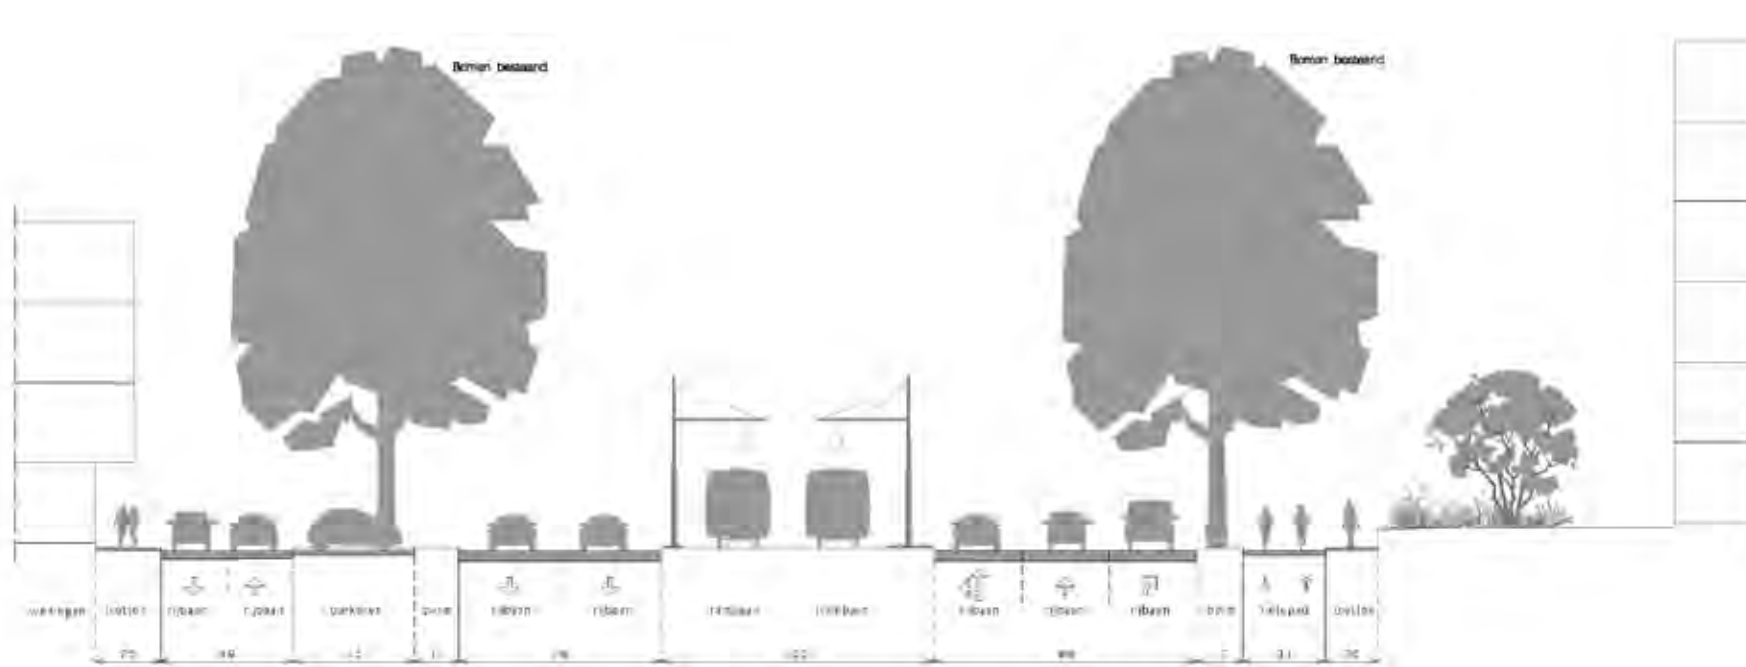


Terug naar overzichtstekening

Profiel 5 nieuwe situatie

Profiel 5

Nieuwe situatie

Graadt van Roggenweg

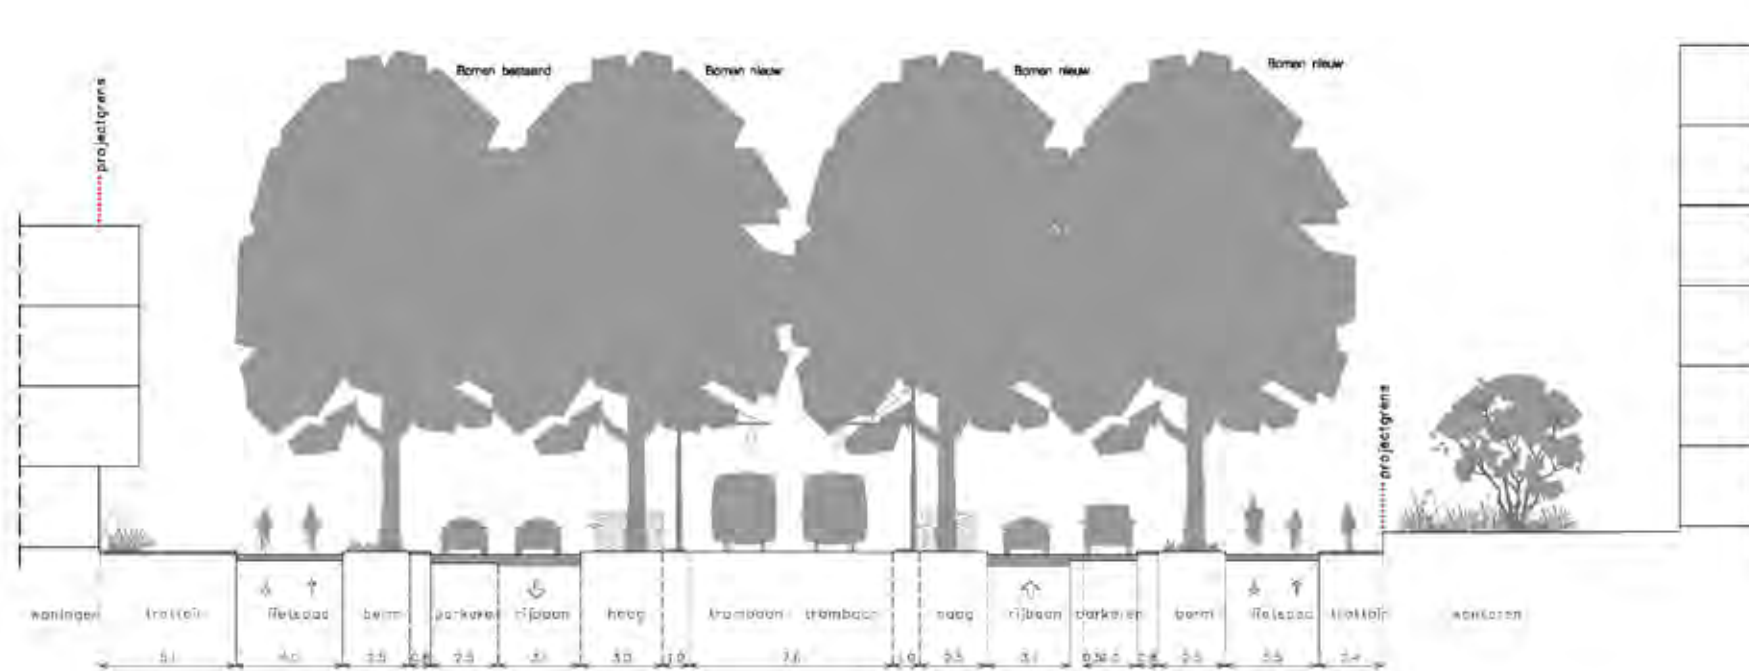

[Terug naar overzichtstekening](#)

[Profiel 5 bestaande situatie](#)


Profiel 7

Verlengde Kanonstraat



Terug naar overzichtstekening

Bestaande situatie
Kanonstraat

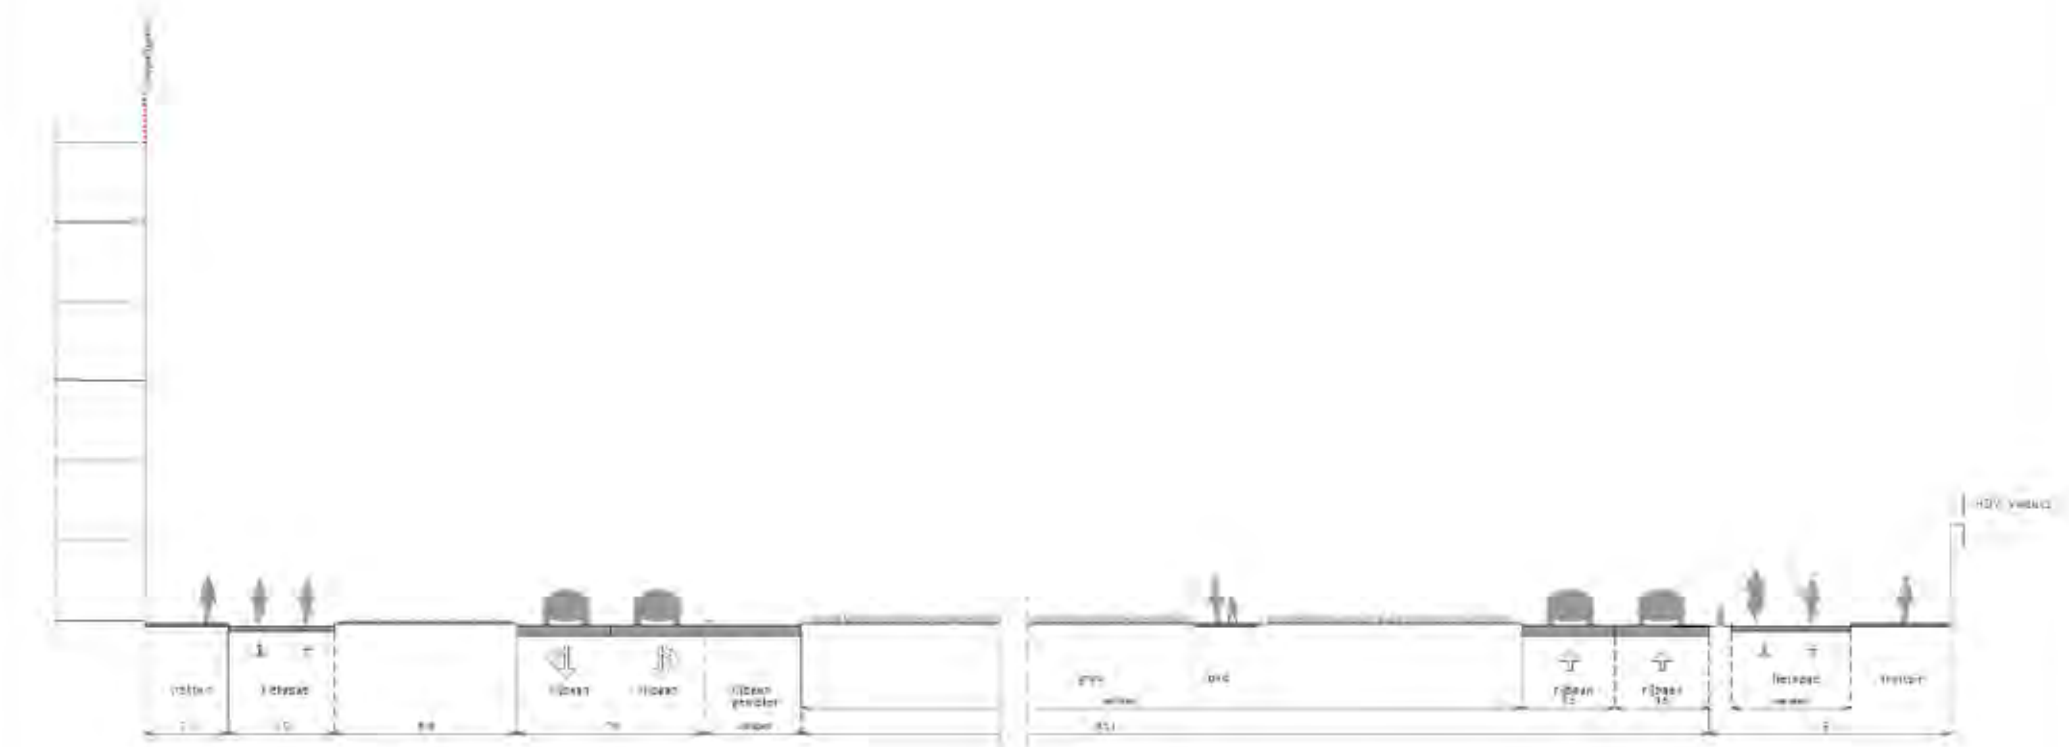

Terug naar overzichtstekening

Profiel 8 nieuwe situatie

Nieuwe situatie
Kanonstraat



Profiel 8 bestaande situatie

Profiel 9

Kanonstraat



Terug naar overzichtstekening

Profiel 10


Daalsetunnel



Terug naar overzichtstekening

Profiel 11


Daalsetunnel

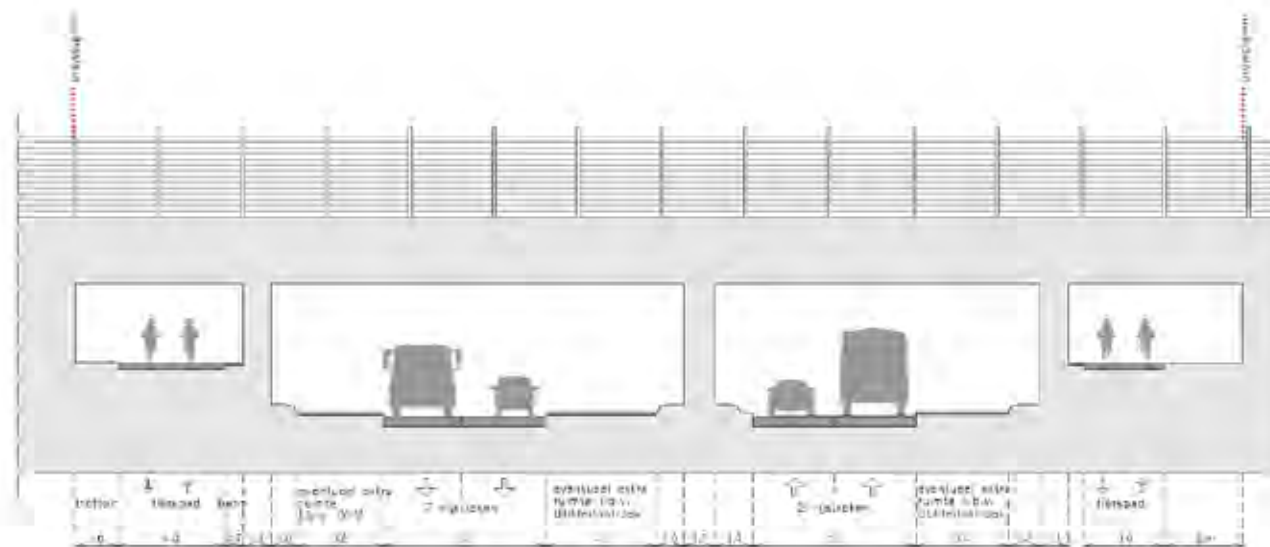

Terug naar overzichtstekening


Profiel 12

Vleutenseweg

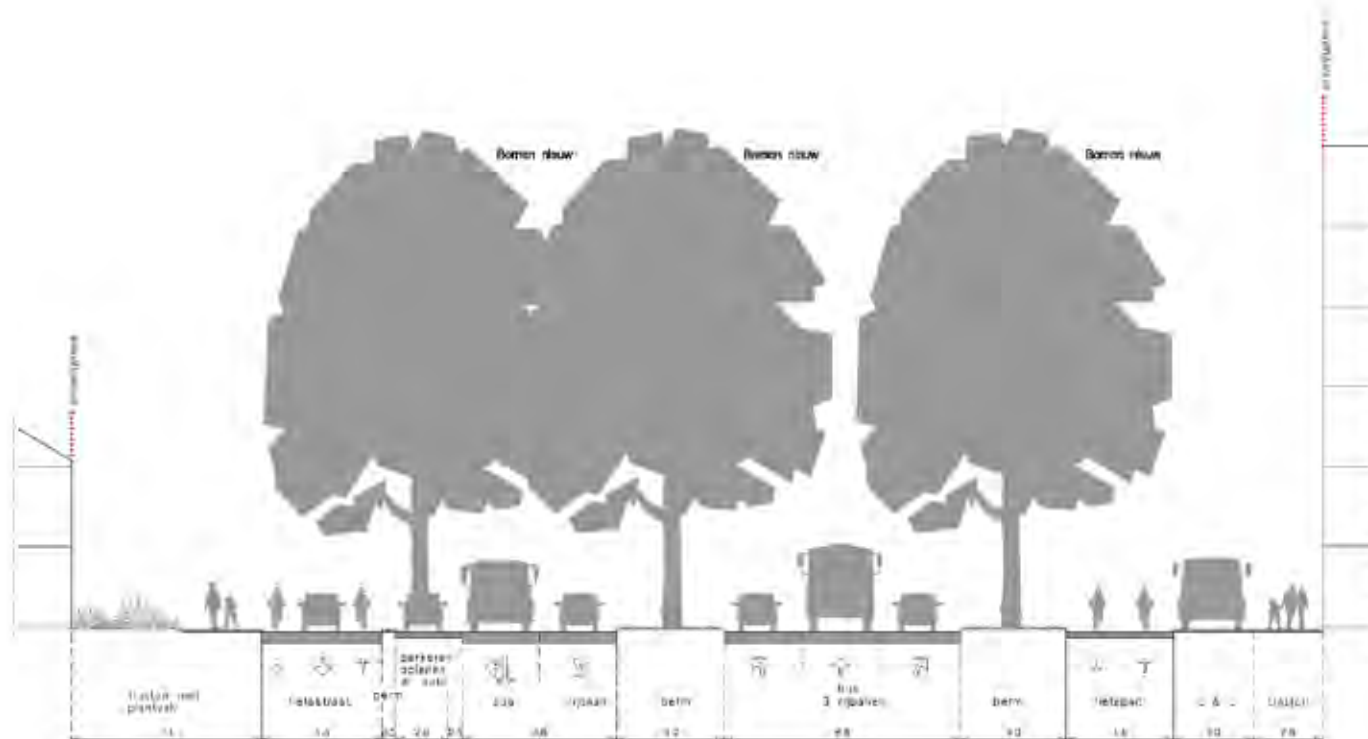

Terug naar overzichtstekening


Profiel 13

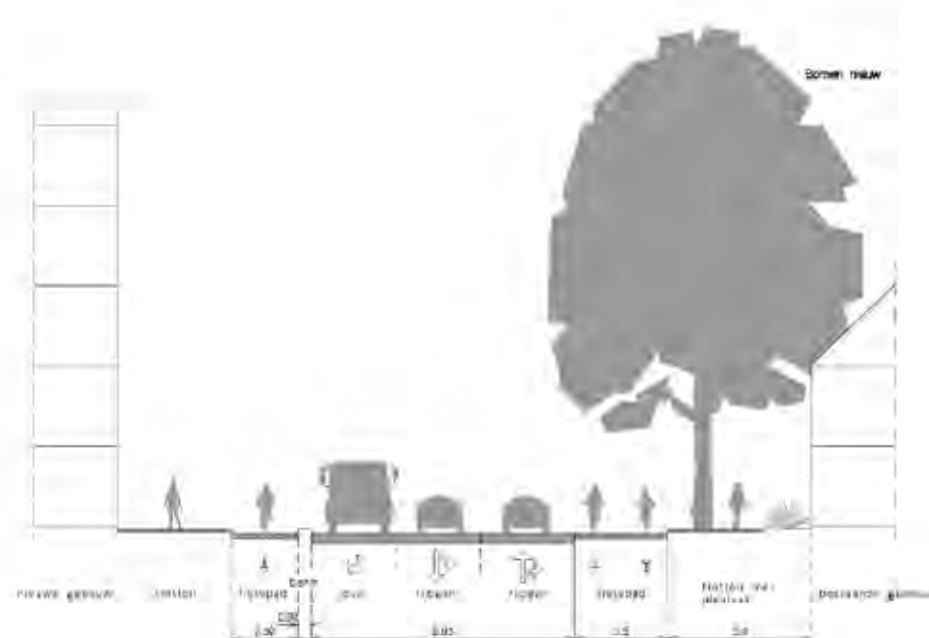

Terug naar overzichtstekening

Profiel 14


Leidseveertunnel

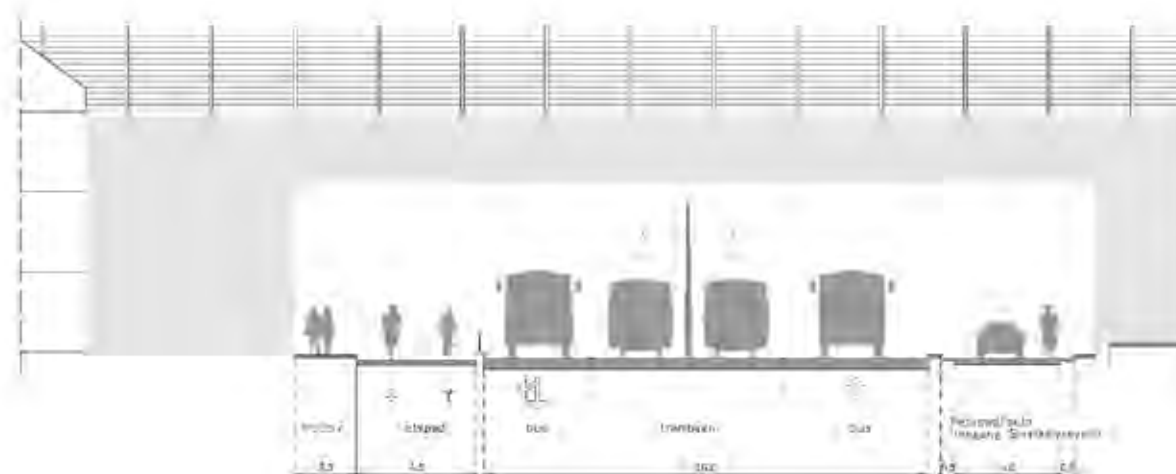

[Terug naar overzichtstekening](#)


Profiel 15

Van Sijpesteijntunnel

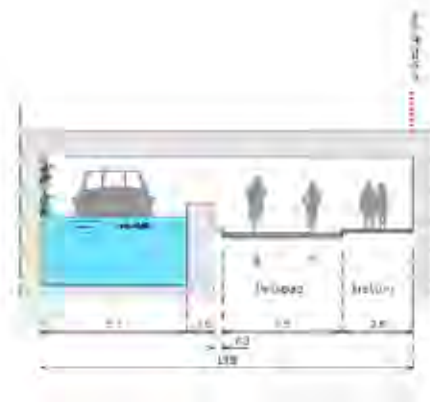

Terug naar overzichtstekening


Van Sijpesteijnbrug

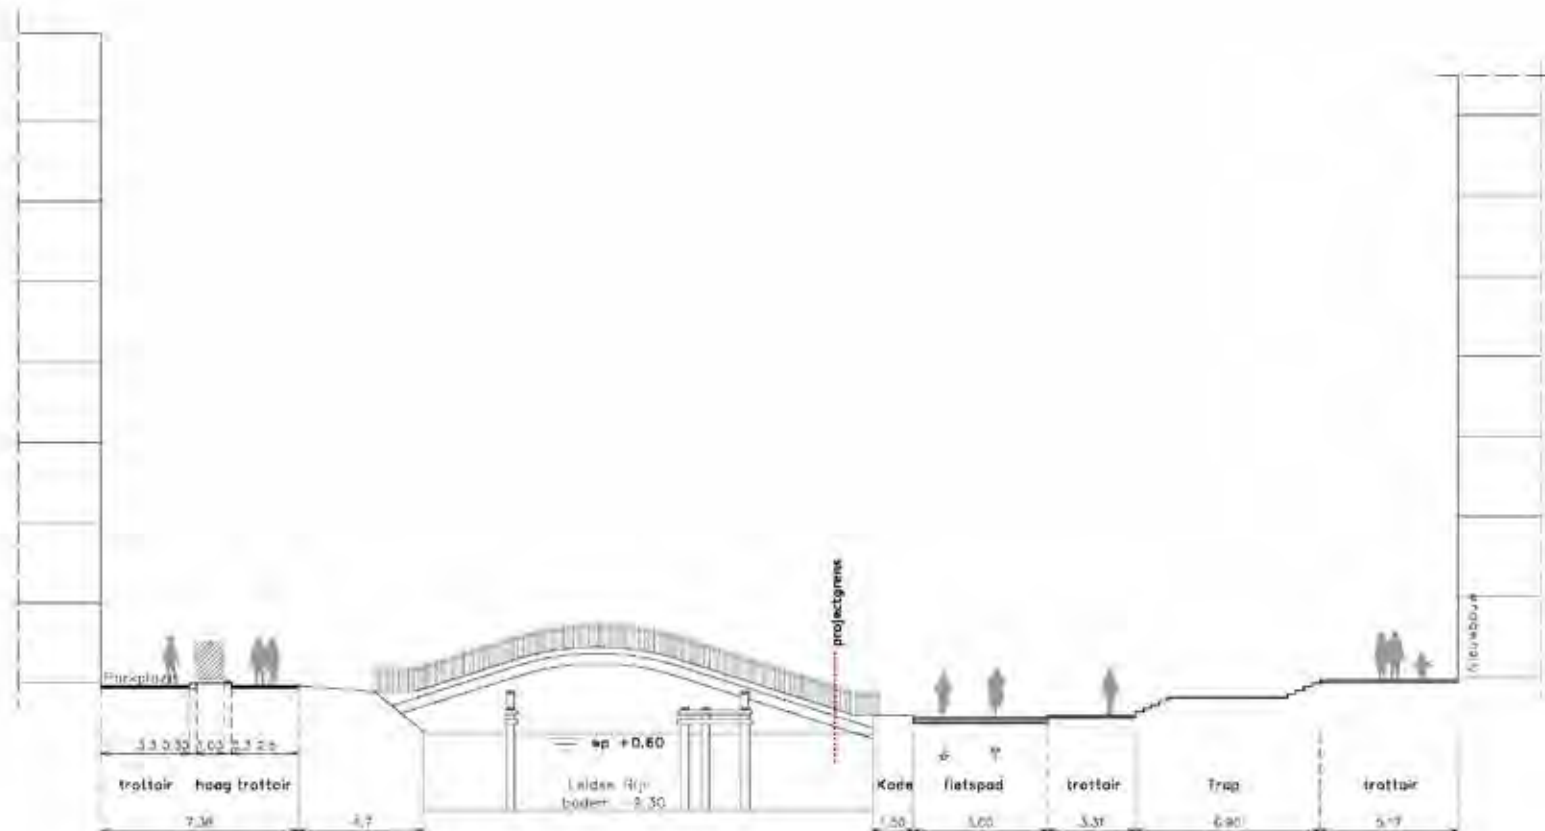

Terug naar overzichtstekening

Profiel 17


Van Sijpesteijnkade

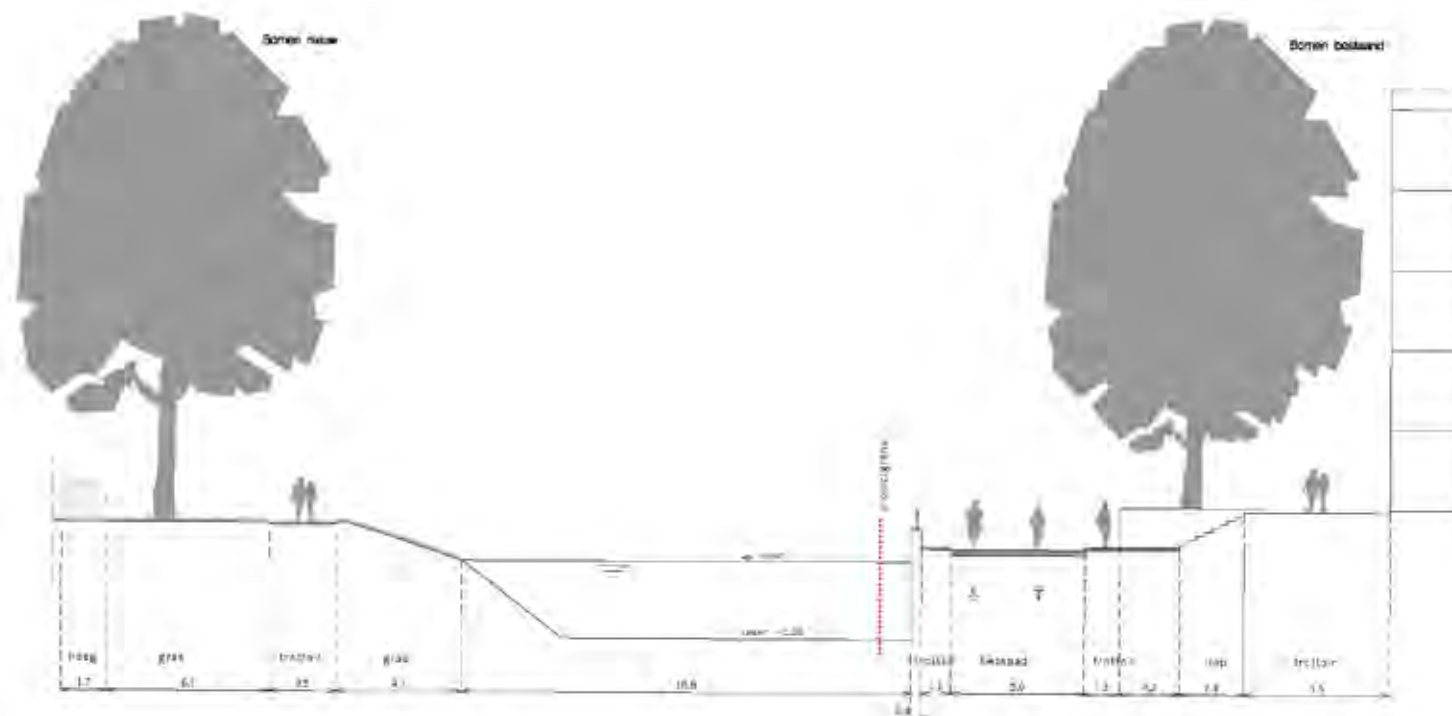

Terug naar overzichtstekening

Profil 17

Variant gelijkvloers

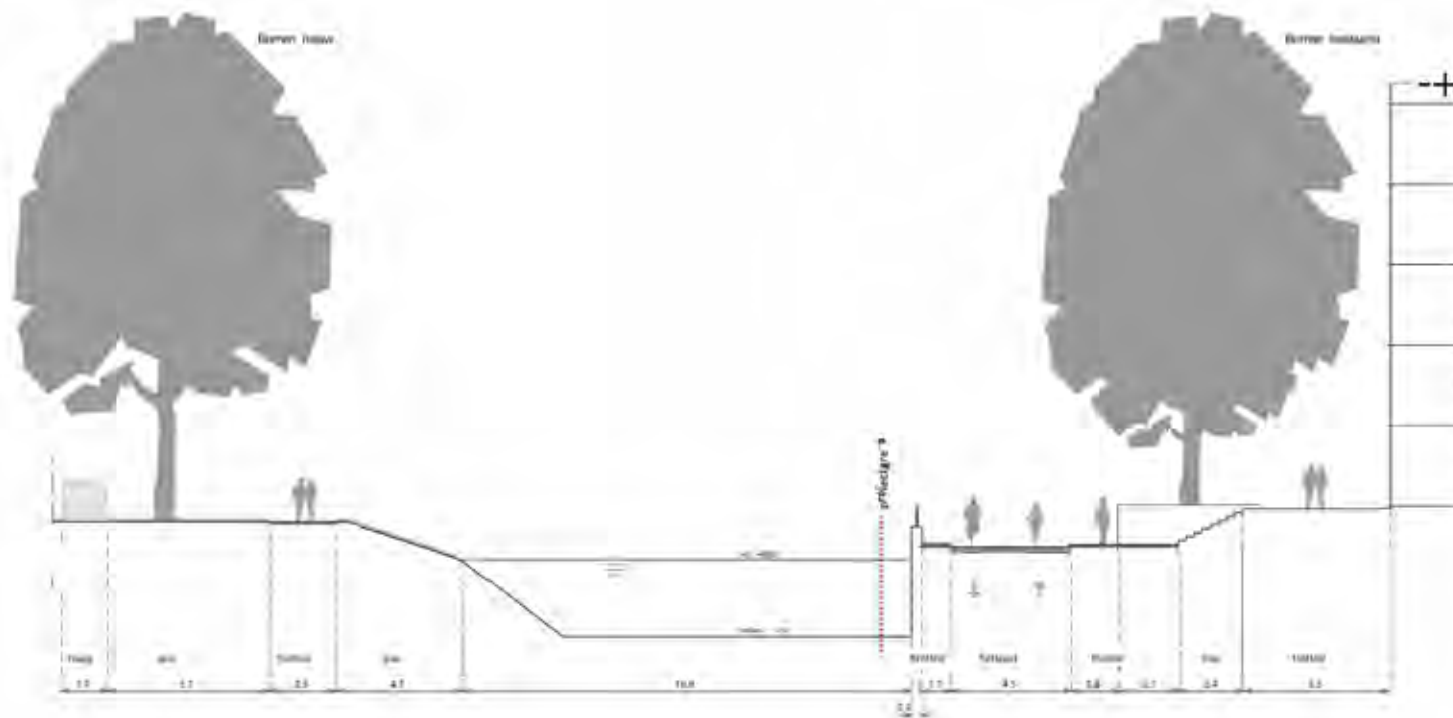

Terug naar overzichtstekening

Lombok park
Variant ongelijkvloers




Profiel 18 variant gelijkvloers

Profiel 18

Lombok park


Variant gelijkvloers

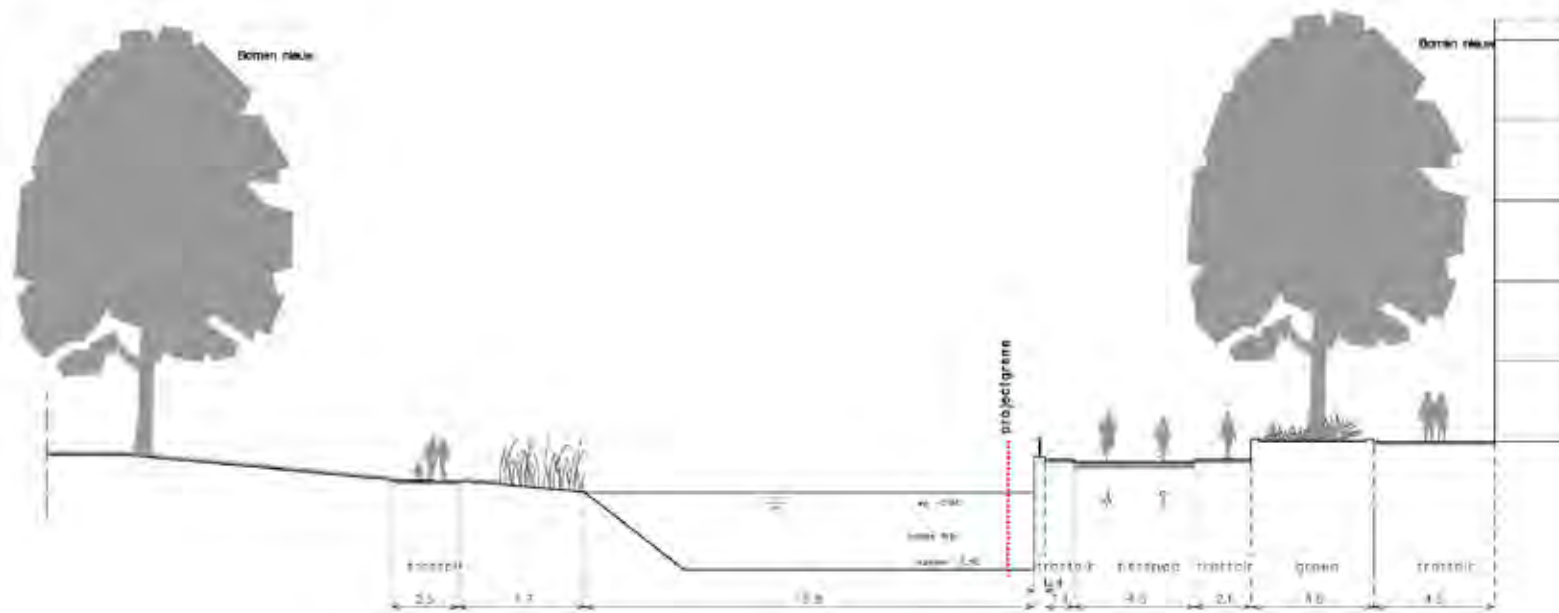

[Terug naar overzichtstekening](#)

[Profiel 18 variant ongelijkvloers](#)

Verlengde Leidsekade Variant ongelijkvloers

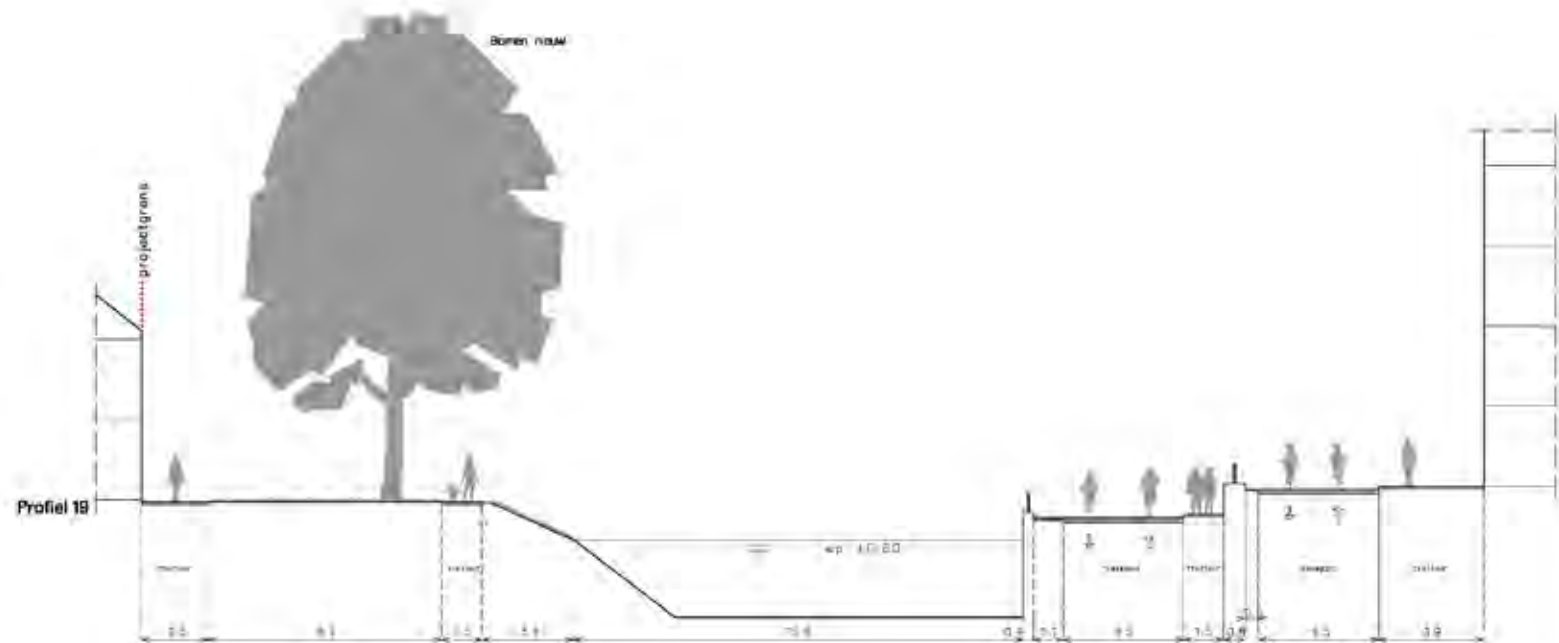


Terug naar overzichtstekening

Profiel 19 variant gelijkvloers

Profiel 19

Verlengde Leidsekafe
Variant gelijkvloers

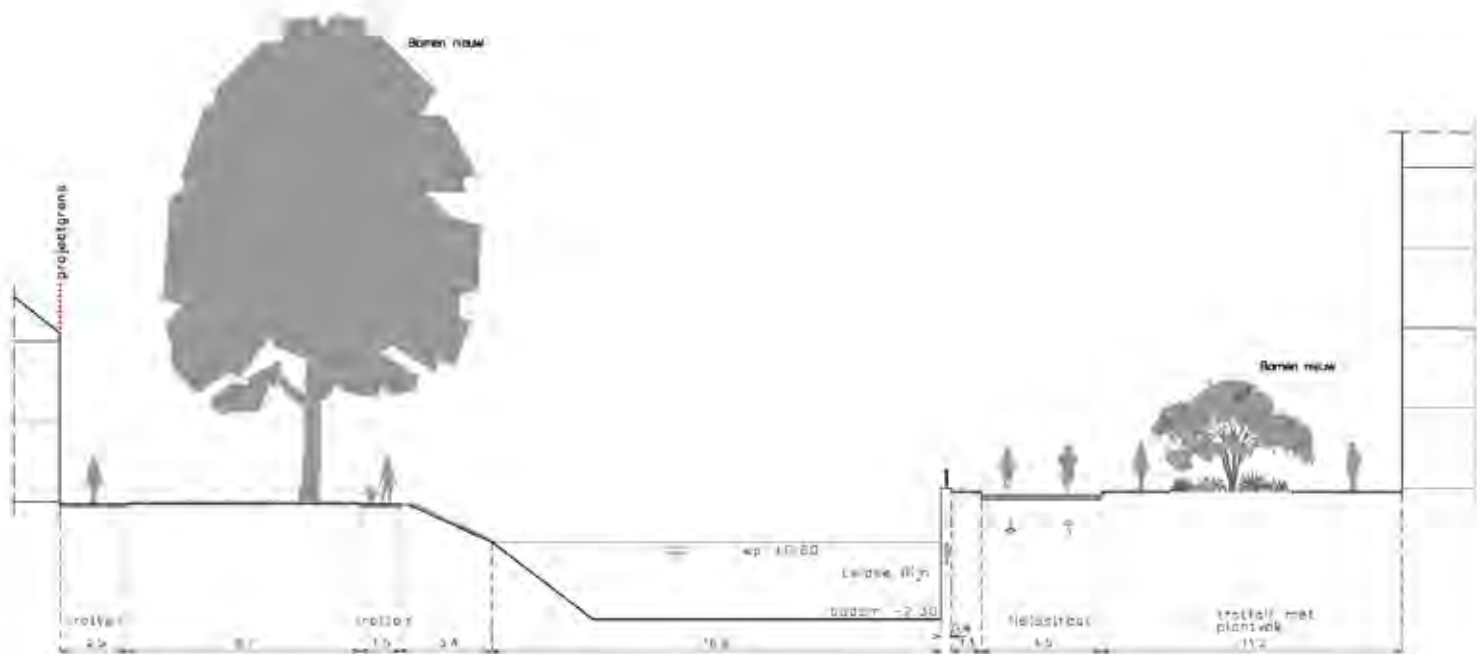


[Terug naar overzichtstekening](#)

[Profiel 19 variant ongelijkvloers](#)

Profiel 20


Verlengde Leidsekade

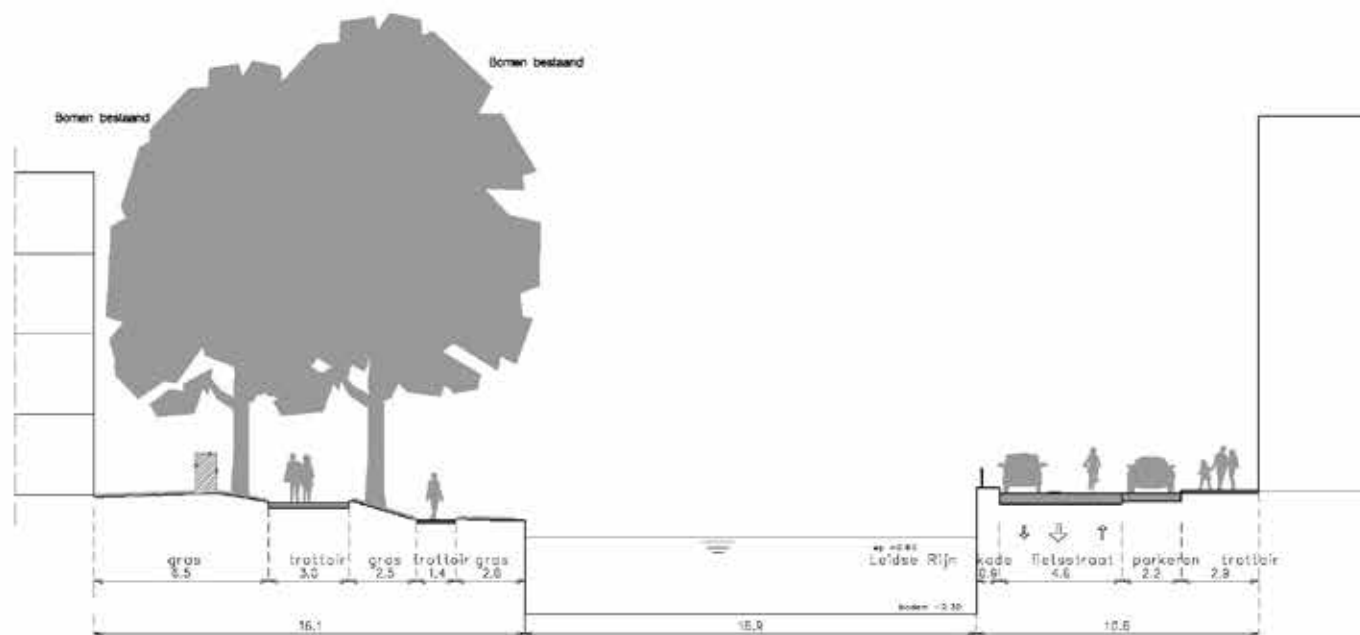

Terug naar overzichtstekening

Profiel 21


Leidse blok

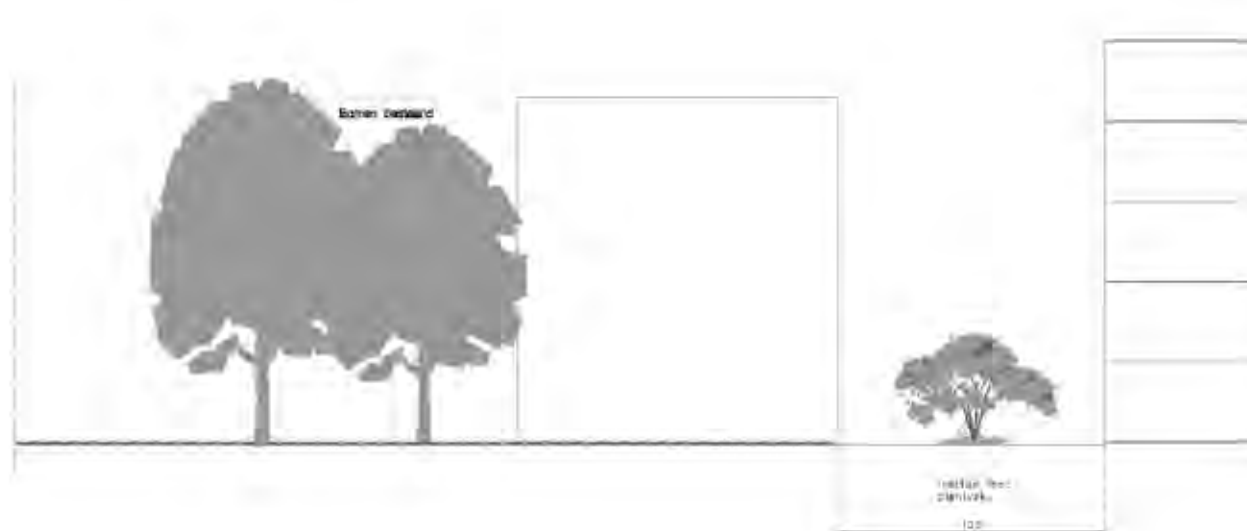

Terug naar overzichtstekening

Profiel 22


Verlengde Damstraat

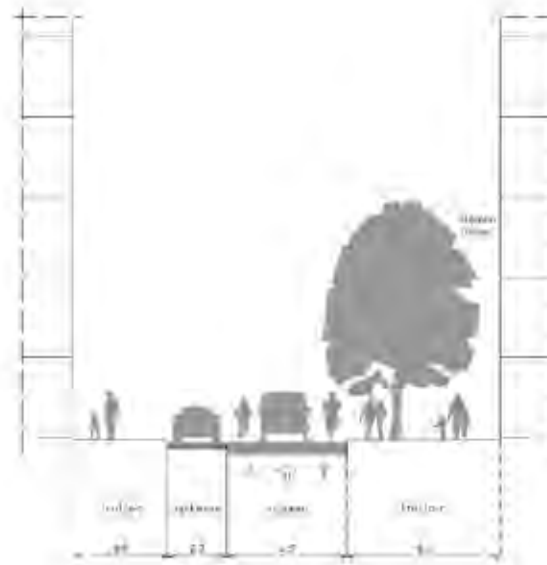

Terug naar overzichtstekening

Profiel 23


Verlengde Kanaalstraat

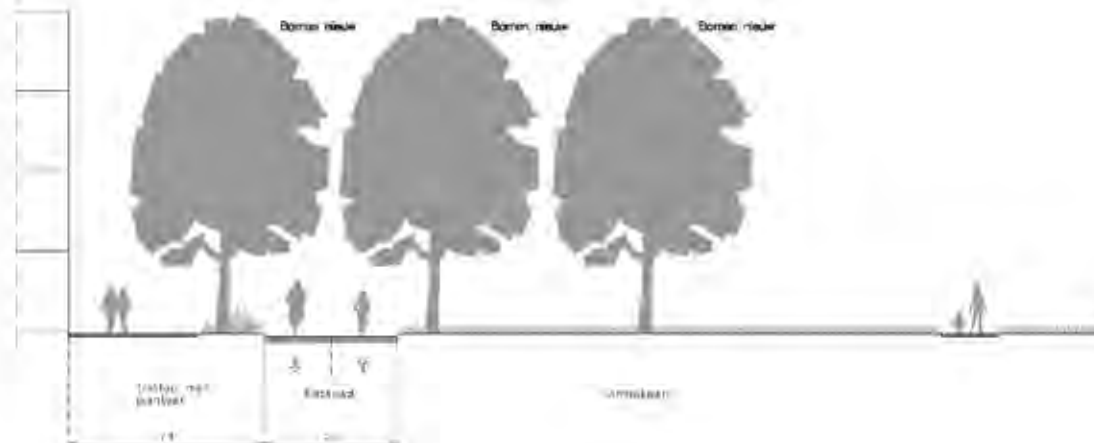

Terug naar overzichtstekening

Profiel B1


Van Sijpesteijnbrug

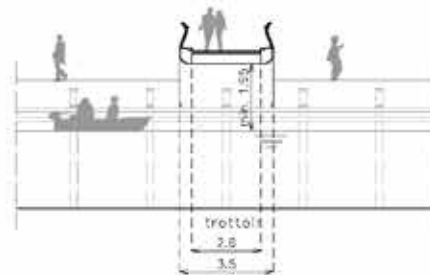

[Terug naar overzichtstekening](#)

Profiel B2


Kanonstraatbrug

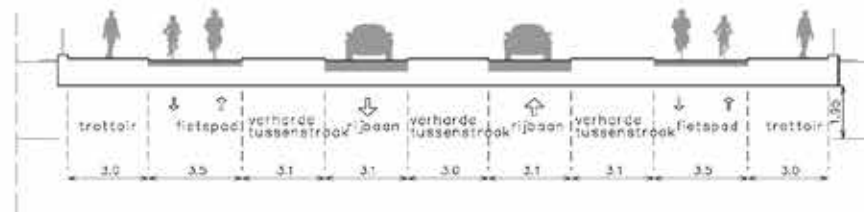

Terug naar overzichtstekening

Profiel B3

Damstraatbrug

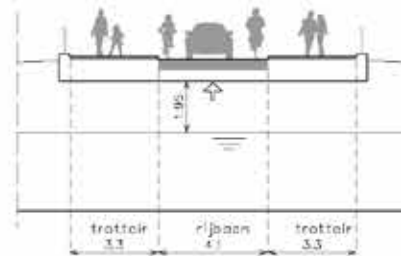

Terug naar overzichtstekening



Gemeente Utrecht

Bezoekadres Stadsplateau 1, 3533 JE Utrecht

Postadres Postbus 8406, 3503 RK Utrecht

Telefoon 030 - 286 00 00

www.utrecht.nl