


Legenda

- Asfalt, kleur: grijs
- Straatbaksteen, kleur: roodbruin
- Beton, kleur: grijs
- Beton voorzien van creteprint, kleur: wit
- Grasbetonsteen
- Gras/groenvoorziening
- Ontwerplijn
- Markering aanbrengen
- Markering handhaven
- Stootblok
- Digitale snelheidsdisplay

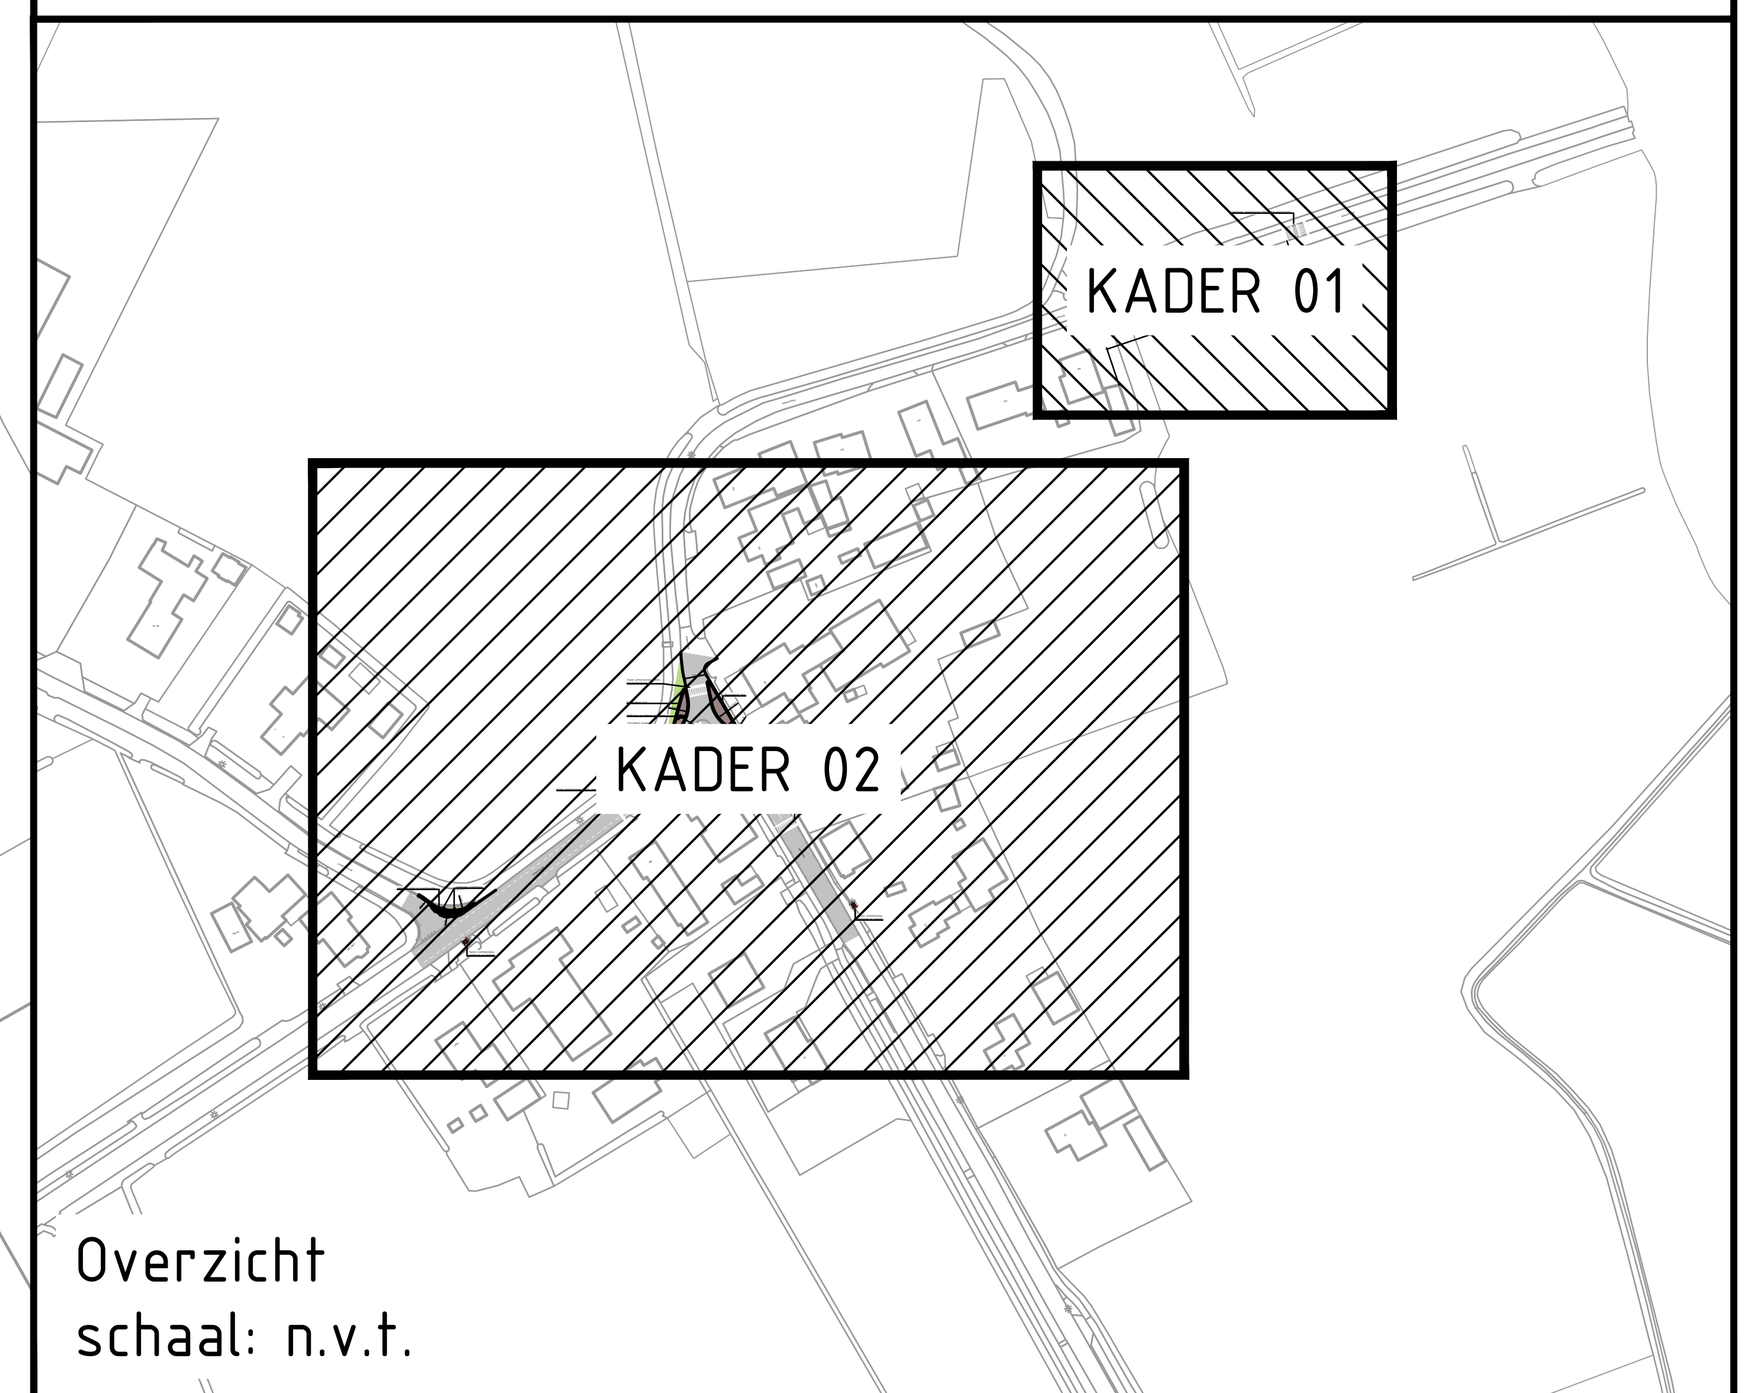

Overzicht
schaal: n.v.t.

Verkeersmaatregelen Halfweg

Onderdeel Schetsontwerp

Opdrachtgever Gemeente Staphorst

Projectcode	Tekening nr.	Status	Versie	Schaal	Formaat	Blad
22 0105 001	101 SIT	Concept	04	1:200	A0	1 van 1

Getekend door	Gecontroleerd door	Vrijgegeven door	Datum van uitgifte
M. Bolt	J. Hendriks	A. Hiemstra	27 juni 2022

BonoTraffics

www.bonotraffics.nl
© BonoTraffics | Alle rechten voorbehouden