
Bestaande situatie inrit

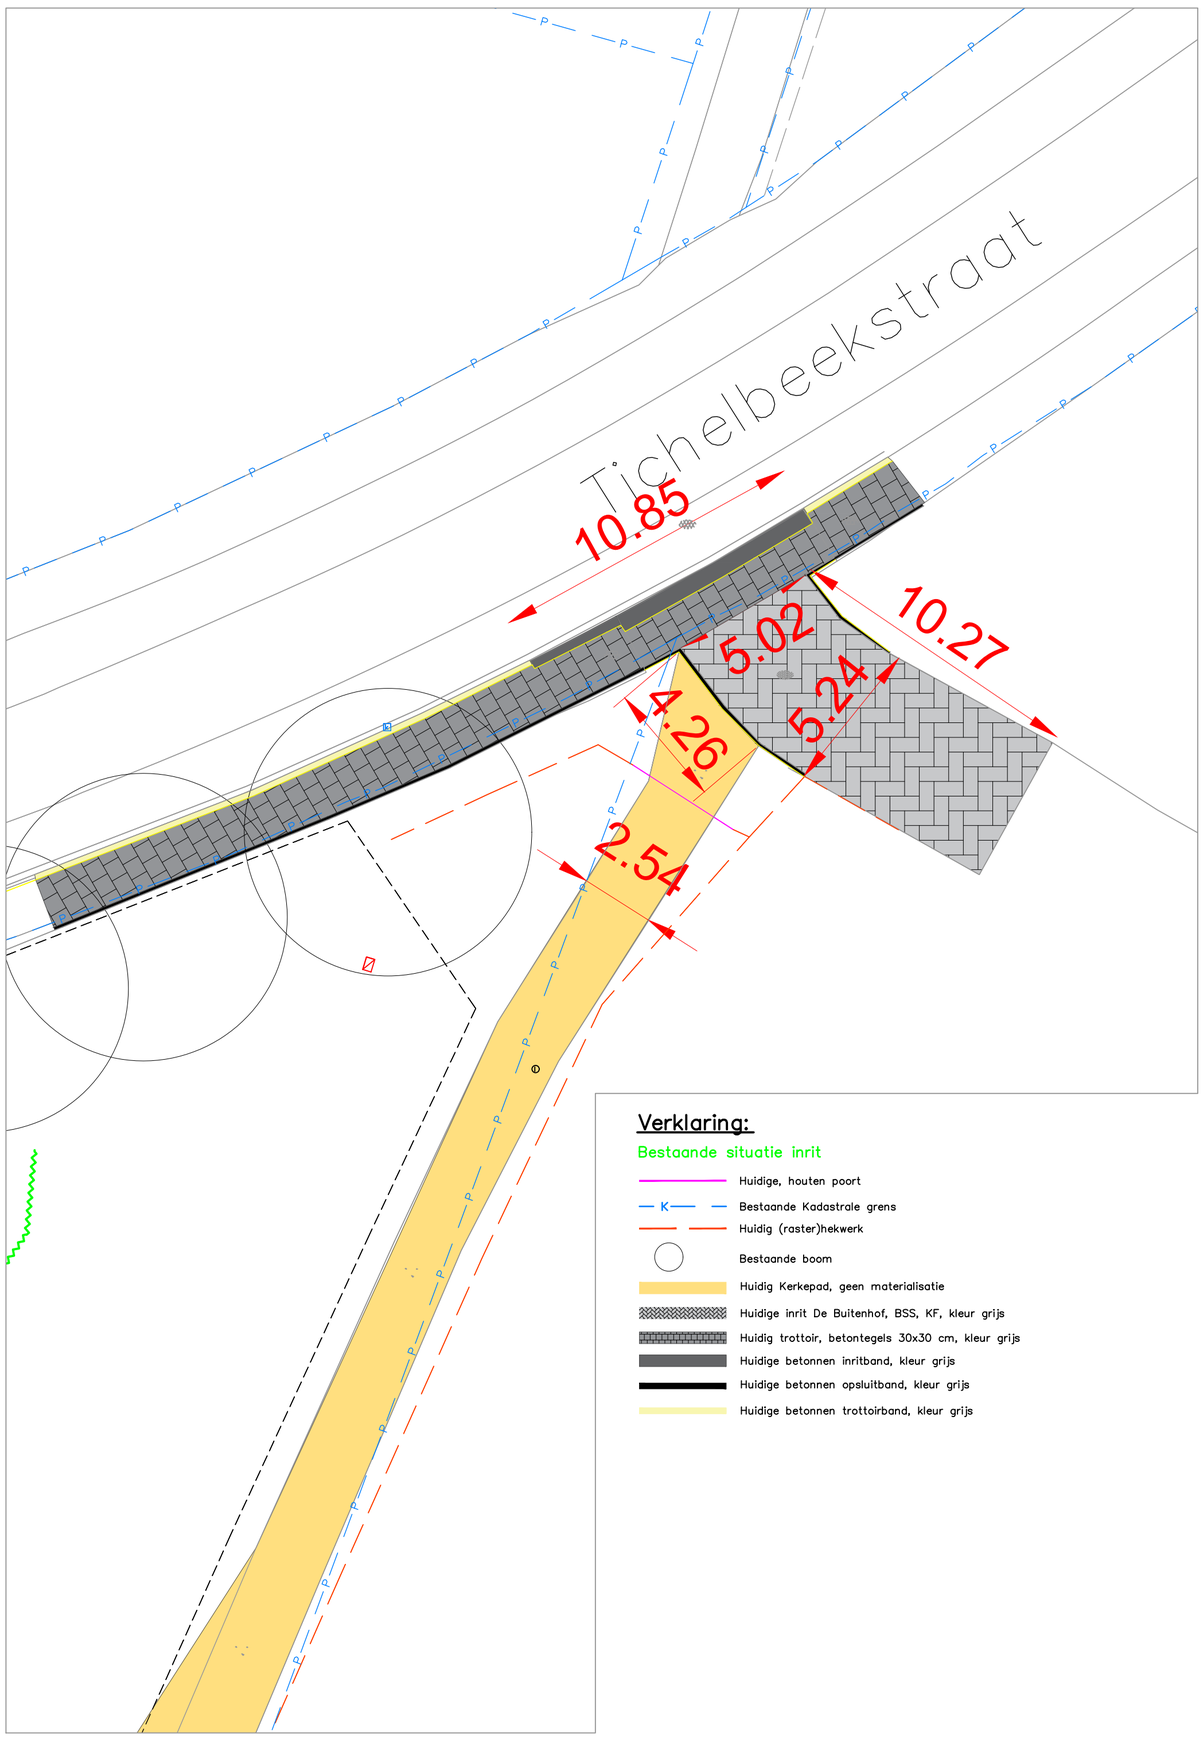


Verklaring:

Bestaande situatie inrit

- Huidige, houten poort
- K — Bestaande Kadastrale grens
- Huidig (raster)hekwerk
- Bestaande boom
- Huidig Kerkepad, geen materialisatie
- Huidige inrit De Buitenhof, BSS, KF, kleur grijs
- Huidig trottoir, betontegels 30x30 cm, kleur grijs
- Huidige betonnen inritband, kleur grijs
- Huidige betonnen opsluitband, kleur grijs
- Huidige betonnen trottoirband, kleur grijs

Nieuwe situatie inrit

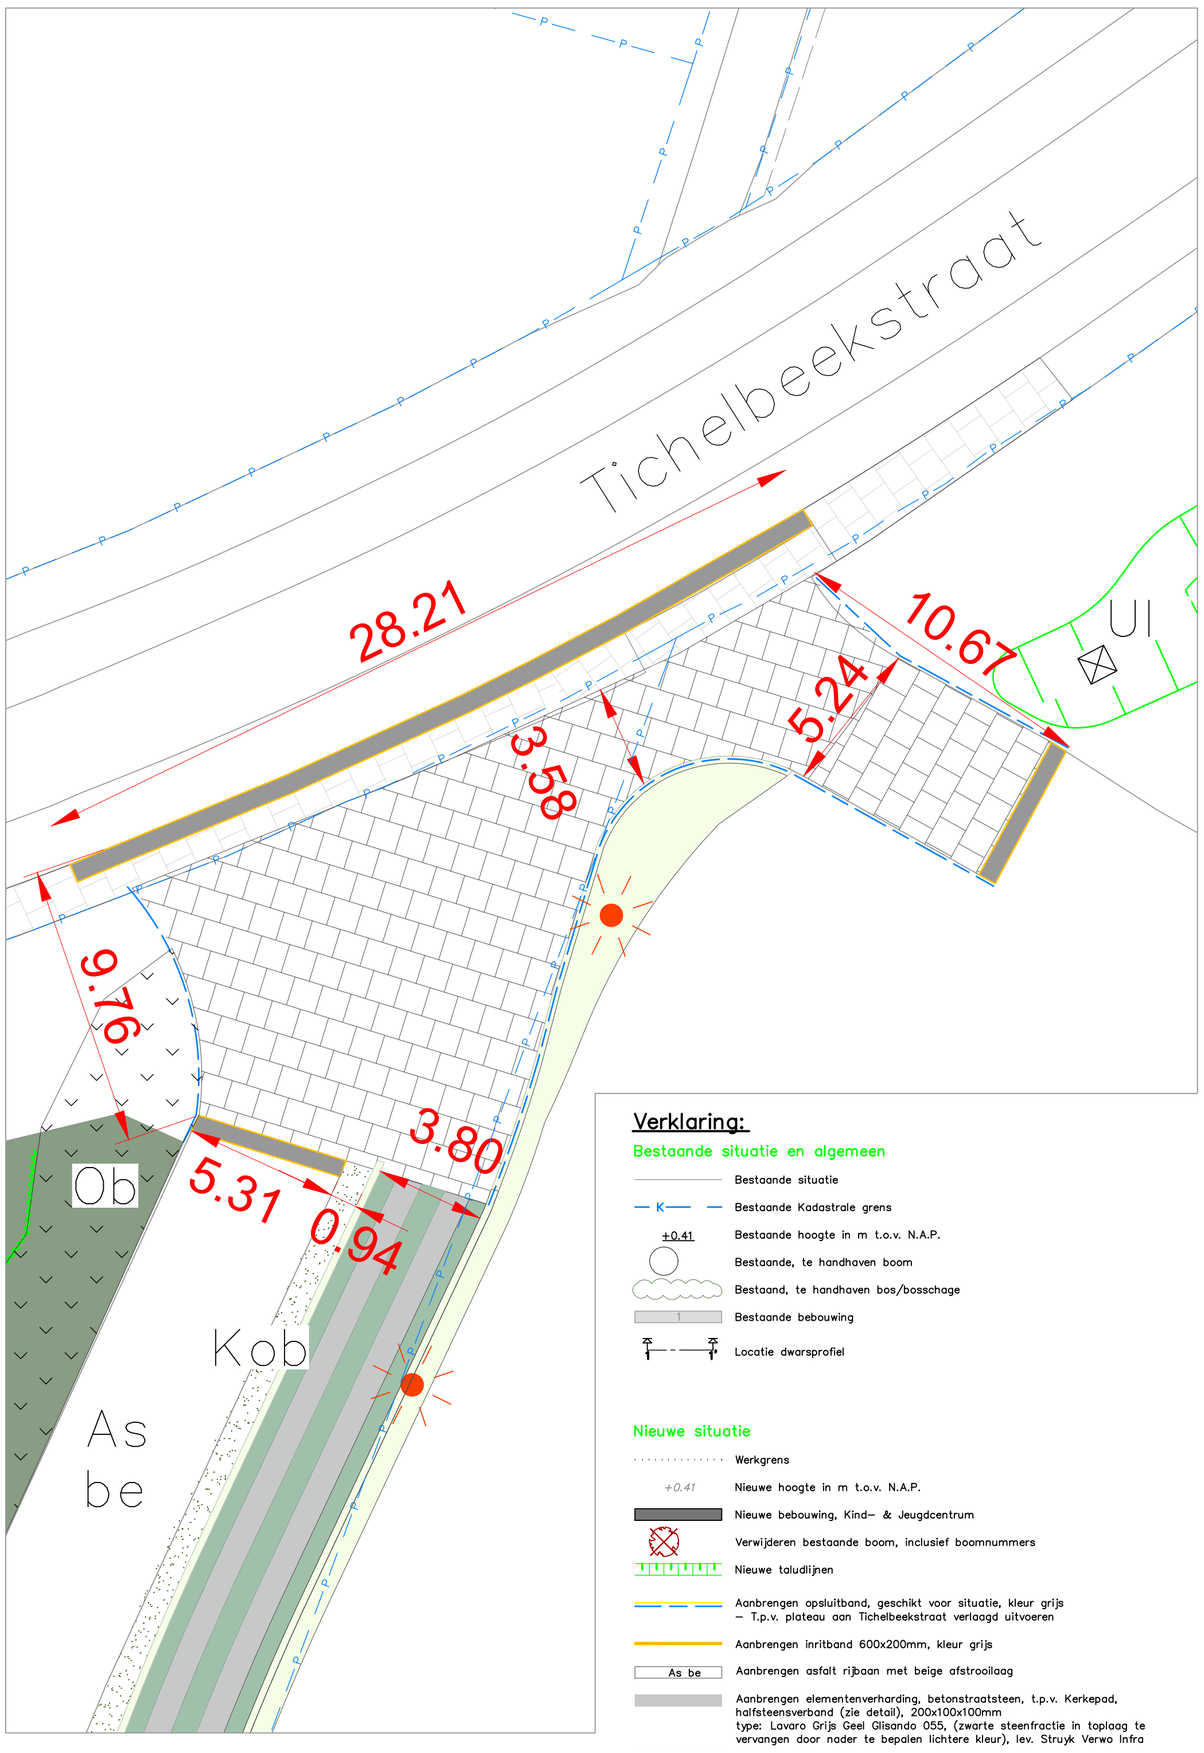

Verklaring:

Bestaande situatie en algemeen

- Bestaande situatie
- K — Bestaande Kadastrale grens
- +0,41 — Bestaande hoogte in m t.o.v. N.A.P.
- Bestaande, te handhaven boom
- Bestaand, te handhaven bos/bosschage
- 1 — Bestaande bebouwing
- Locatie dwarsprofiel

Nieuwe situatie

- Werkgrens
- +0.41 — Nieuwe hoogte in m t.o.v. N.A.P.
- Nieuwe bebouwing, Kind– & Jeugdcentrum
- Verwijderen bestaande boom, inclusief boomnummers
- Nieuwe taludlijnen
- Aanbrengen opsluitband, geschikt voor situatie, kleur grijs – T.p.v. plateau aan Tichelbeekstraat verlaagd uitvoeren
- Aanbrengen inritband 600x200mm, kleur grijs
- As be — Aanbrengen asfalt rijbaan met beige afstrooilaag
- Aanbrengen elementenverharding, betonstraatsteen, t.p.v. Kerkepad, halfsteensverband (zie detail), 200x100x100mm type: Lavaro Grijs Geel Glisando 055, (zwarte steenfractie in toplaag te vervangen door nader te bepalen lichtere kleur), lev. Struyk Verwo Infra
- Aanbrengen waterdoorlatende verharding, t.p.v. Kerkepad, Grasbetontegels vormklasse A, 400x600x100mm, kleur grijs, lev. Struyk Verwo Infra
- Aanbrengen elementenverharding, betonstraatstenen, t.p.v. plateau Tichelbeekstraat, 300x300x100mm, kleur grijs, lev. Struyk Verwo Infra. Oriëntatie dient gehanteerd te worden zoals op tekening weergegeven.
- Huidige hoedanigheid zuidelijk deel Kerkepad behouden
- Csa — Aanbrengen nieuwe boom, met soortaanduiding, volgens plantlijst
- Bos — Aanbrengen heuvelbos, open karakter, volgens plantlijst
- Ob — Aanbrengen onderbeplanting, schaduwminnend, volgens plantlijst
- Kob — Aanbrengen kruidenrijke onderbegroeiing, type 12319 Aangepaste Onderbegroeiingsmengsel zorgterrein Mondriaan Heerlen, volgens plantlijst
- Aanbrengen gras, t.b.v berm Kerkepad
- Aanbrengen takkenril, van hout vrijgekomen uit gebied
- Aanbrengen verlichtingsmast naast Kerkepad. Hart lichtmast te plaatsen 25 cm uit verhardingslijn Masthoogte: 3,50 meter, Zowel mast als armatuur te coaten in RAL1015 Type armatuur: TRIO–2B–213A–ZB18 met PIRSENSOR lev.: DETAS DLEDS
- Aanbrengen kolk t.b.v. afwatering richting wadi Kolken t.b.v. afwatering rijbanenen worden nader ingetekend.
- UI — Aanbrengen uitstroomvoorziening t.b.v. wadi
- SO — Aanbrengen slopop t.b.v. waterpeil wadi

Foto huidige situatie



0 5 10 15 20m

Maten in meters tenzij anders vermeld
Materialen in millimeters
Hoogtematen in meters t.o.v. N.A.P.

Bestaande vs nieuwe inrit fase A1 K&J - MONDRIAAN

tekening	TEK-498295-3C
datum	9-4-2024
schaal	1:150
formaat	A1

Beneluxweg 125 4904SJ Oosterhout Wim Duisenbergplantsoen 21 6221SE Maastricht www.cb5.nl info@cb5.nl