


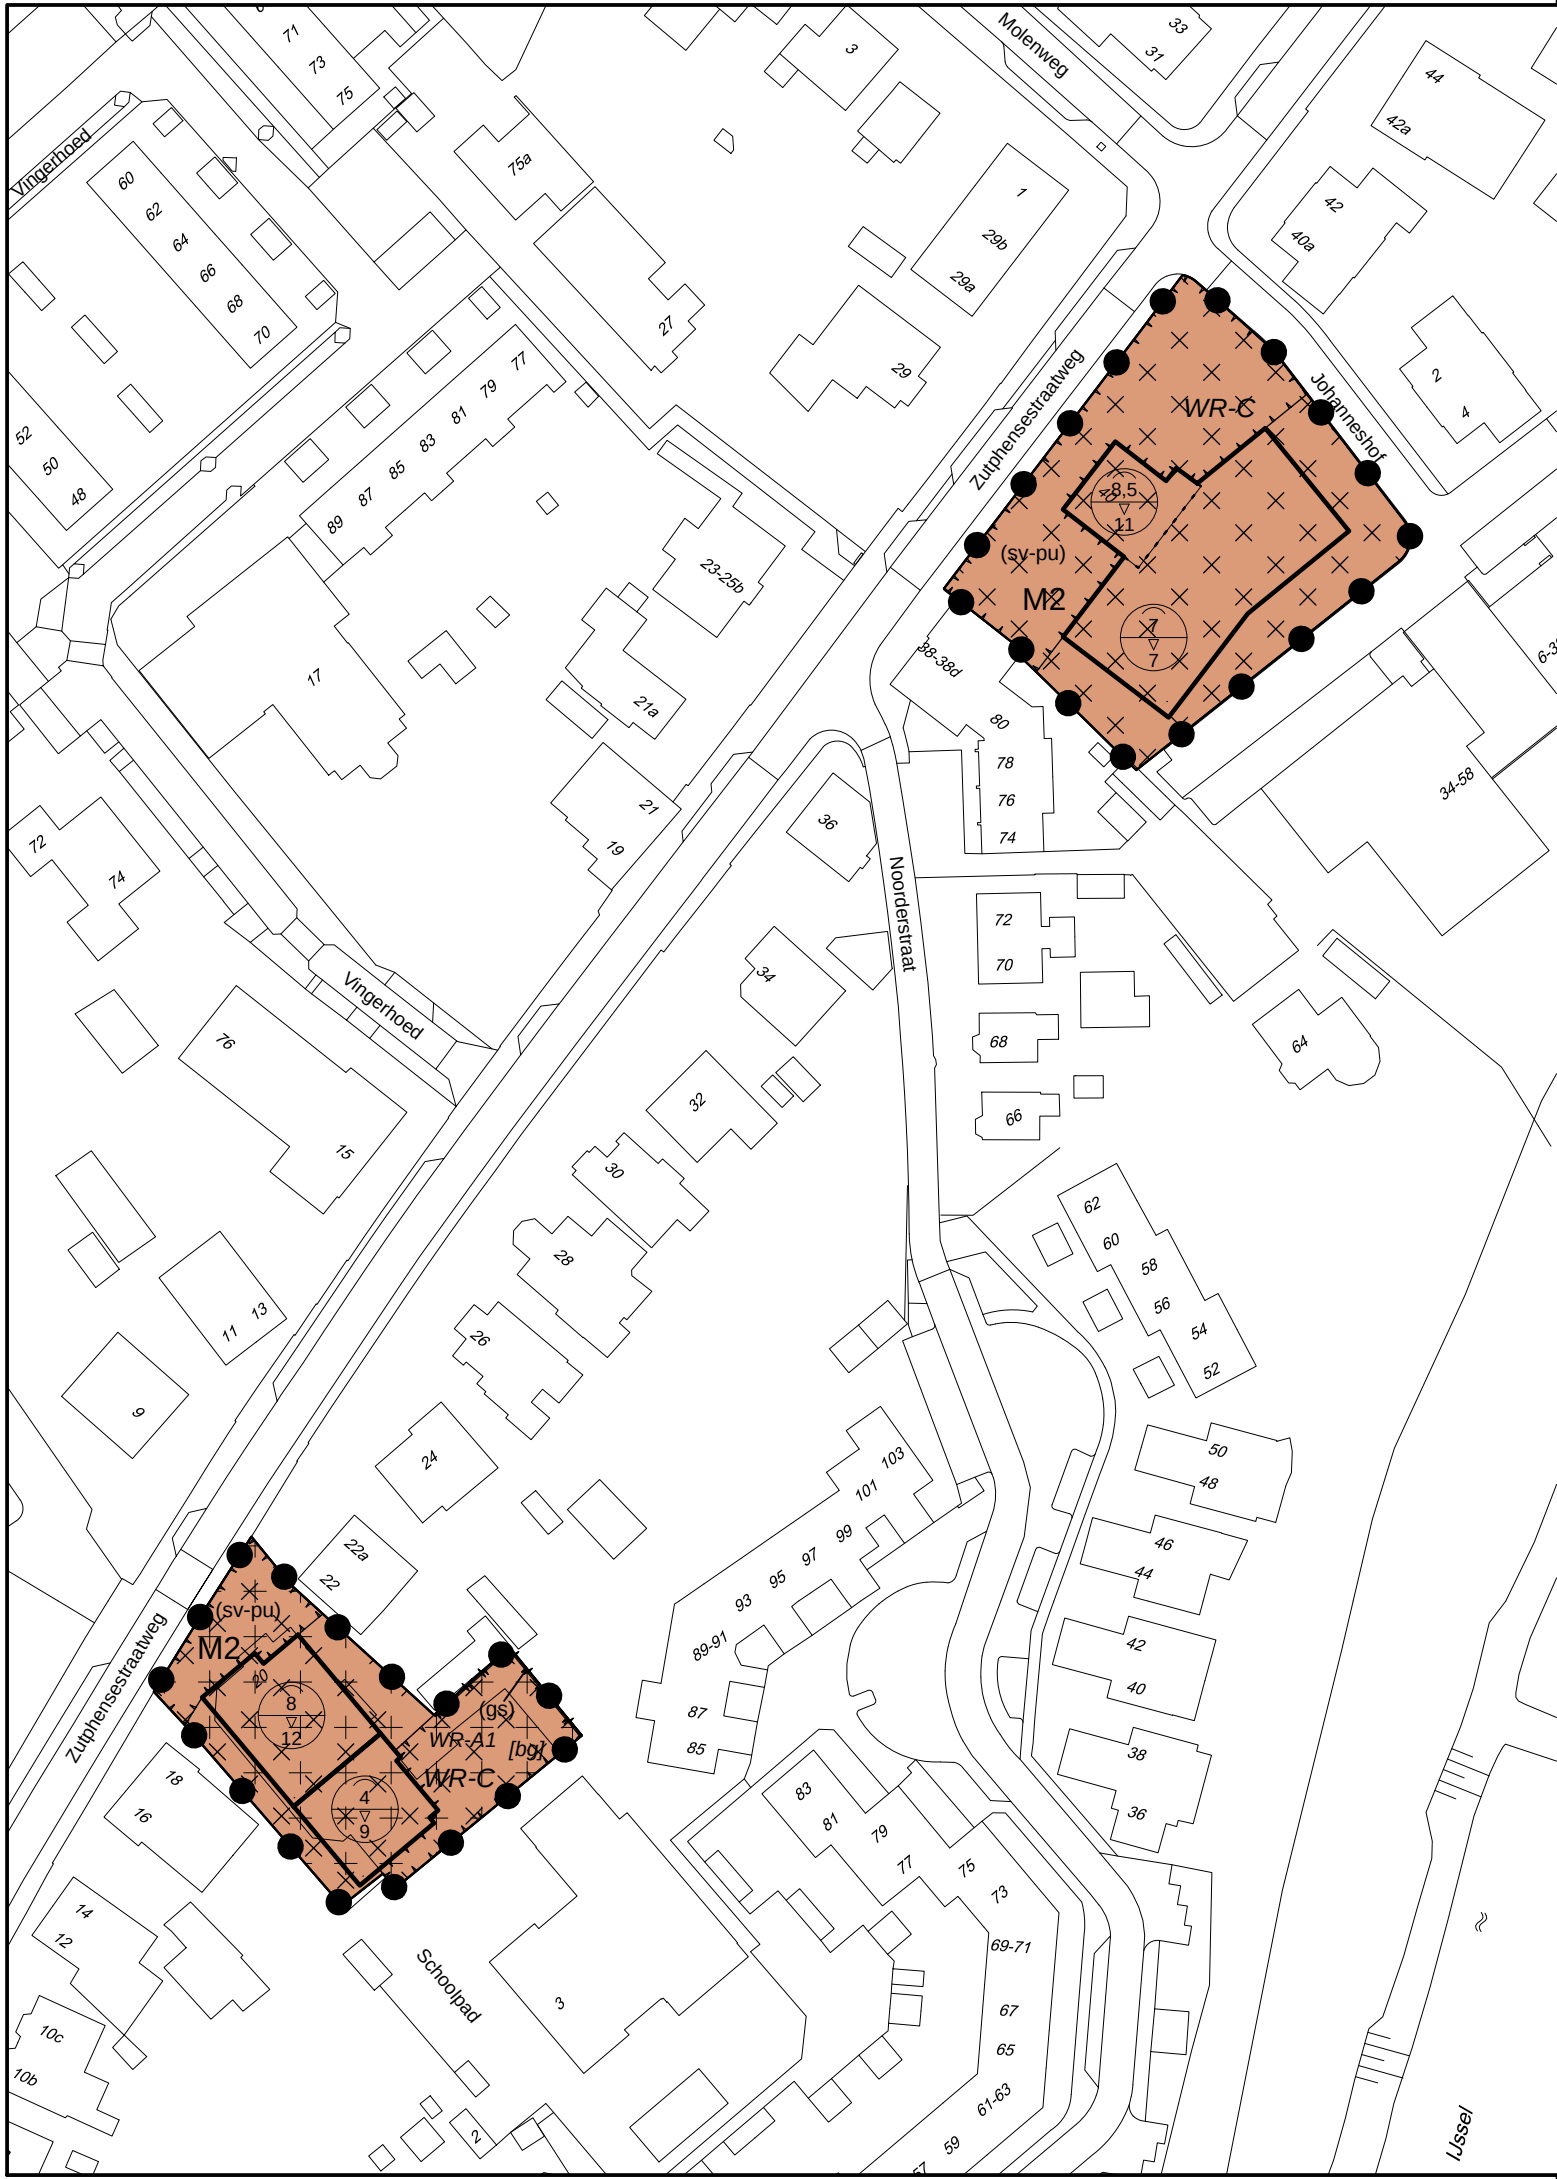

Enkelbestemmingen

M2 Maatschappelijk - 2

Dubbelbestemmingen

WR-A1 Waarde - Archeologie 1

WR-C Waarde - Cultuurhistorie

Aanduidingen

bestemmingsvlak
bouwvlak

ondergrond ontleend aan BGT

grens plangebied

Functieaanduidingen

(gs) geluidscherm

(sv-pu) specifieke vorm van verkeer - parkeren uitgesloten

Bouwaanduidingen

[bg] bijgebouwen

Maatvoeringen

maximum goothoogte (m)
maximum bouwhoogte (m)

0 m 50 m 100 m 150 m

BESTEMMINGSPLAN DIEREN-ZUID
LOCATIES ZUTPHENSESTRAATWEG 20 EN 40.

IDENTIFICATIE NL.IMRO.0275.BPDZ5-VA01

SCHAAL 1 : 1000 DATUM 26 - 01 - 2022

Afdeling Ruimte
Hoofdstraat 3, 6994 AB De Steeg. Postbus 9110, 6994 ZJ De Steeg
Telefoon (026) 49 76 911 E-mail: gemeente@rheden.nl Website: www.rheden.nl