Planconcept/toekomstvisie H.Caeciliakerk, Rietmolen
maart 2021





planconcept/toekomstvisie H. Caeciliakerk, Rietmolen


Locatie

01

Werknummer:	S028	Gewijzigd:	-
Fase:	SO	Gewijzigd:	-
Schaal:		Gewijzigd:	-
Getekend:	NS	Gewijzigd:	-
Datum:	30-03-2021	Gewijzigd:	-

Goorsestraat 10, 7496 AD Hengevelde
www.stns-ingenieurs.nl
info@stns-ingenieurs.nl
0547 72 90 15

St&S ingenieurs

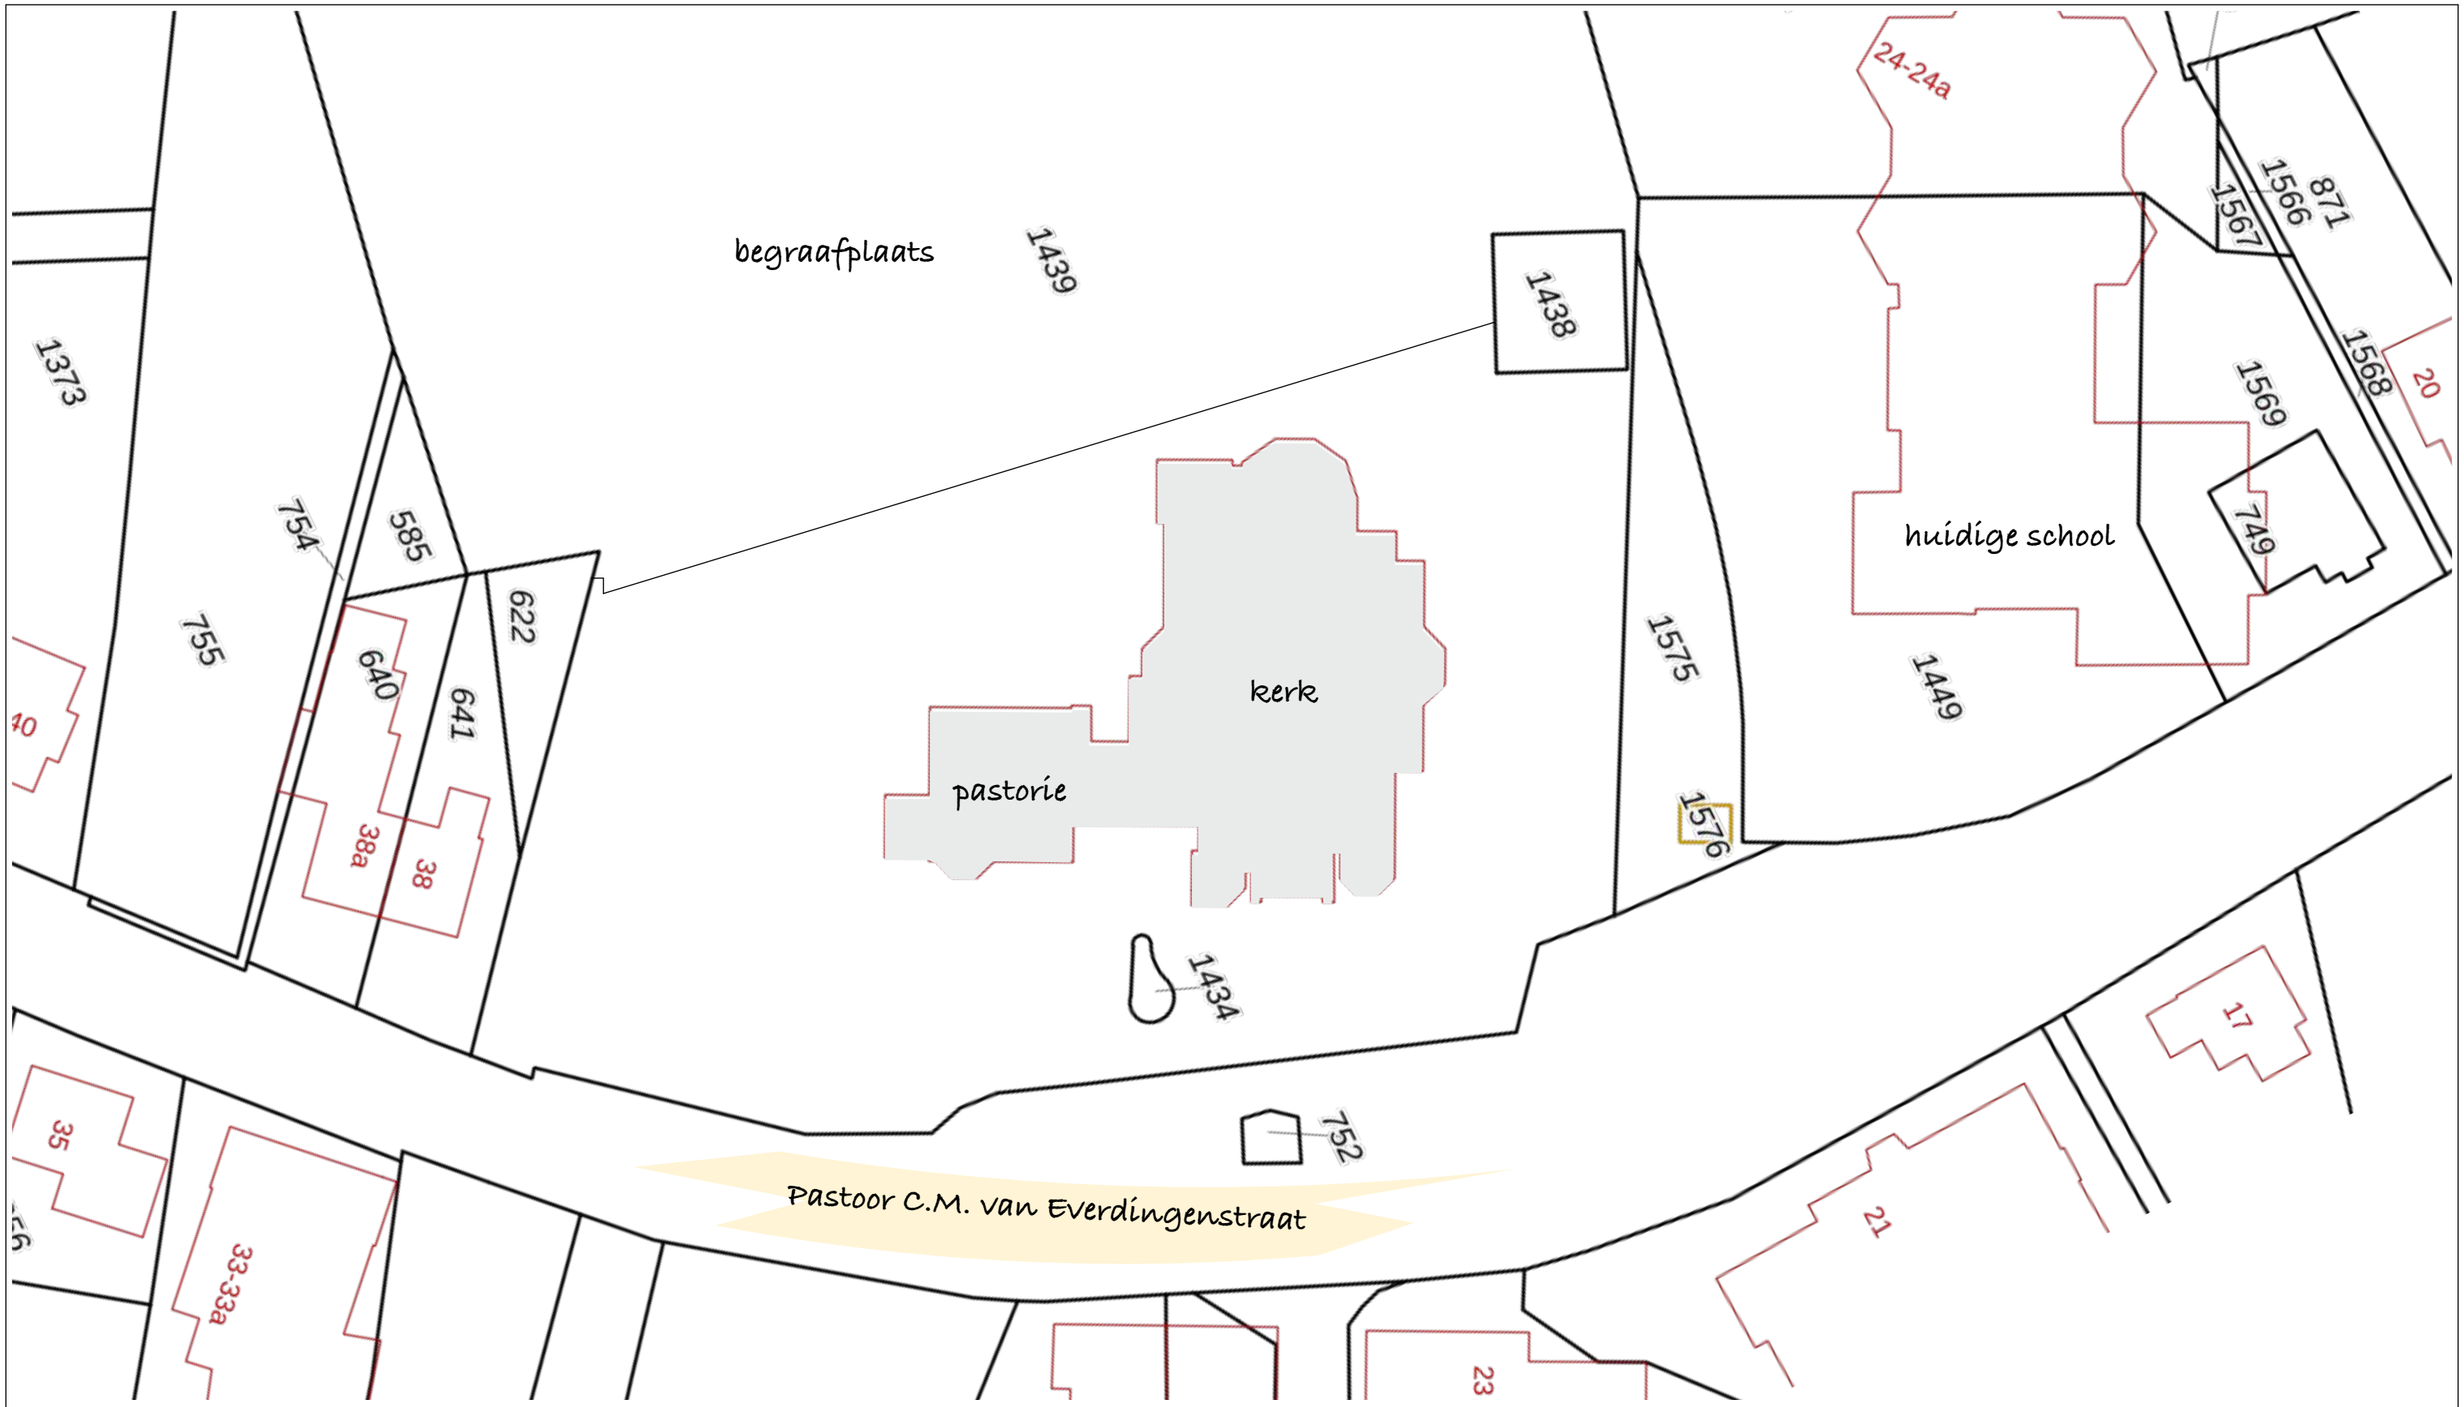

planconcept/toekomstvisie H. Caeciliakerk, Rietmolen


Situatie bestaand


02


Werknummer:	S028	Gewijzigd:	-
Fase:	SO	Gewijzigd:	-
Schaal:	1:500	Gewijzigd:	-
Getekend:	NS	Gewijzigd:	-
Datum:	30-03-2021	Gewijzigd:	-

Goorsestraat 10, 7496 AD Hengevelde
www.stns-ingenieurs.nl
info@stns-ingenieurs.nl
0547 72 90 15

St&S ingenieurs

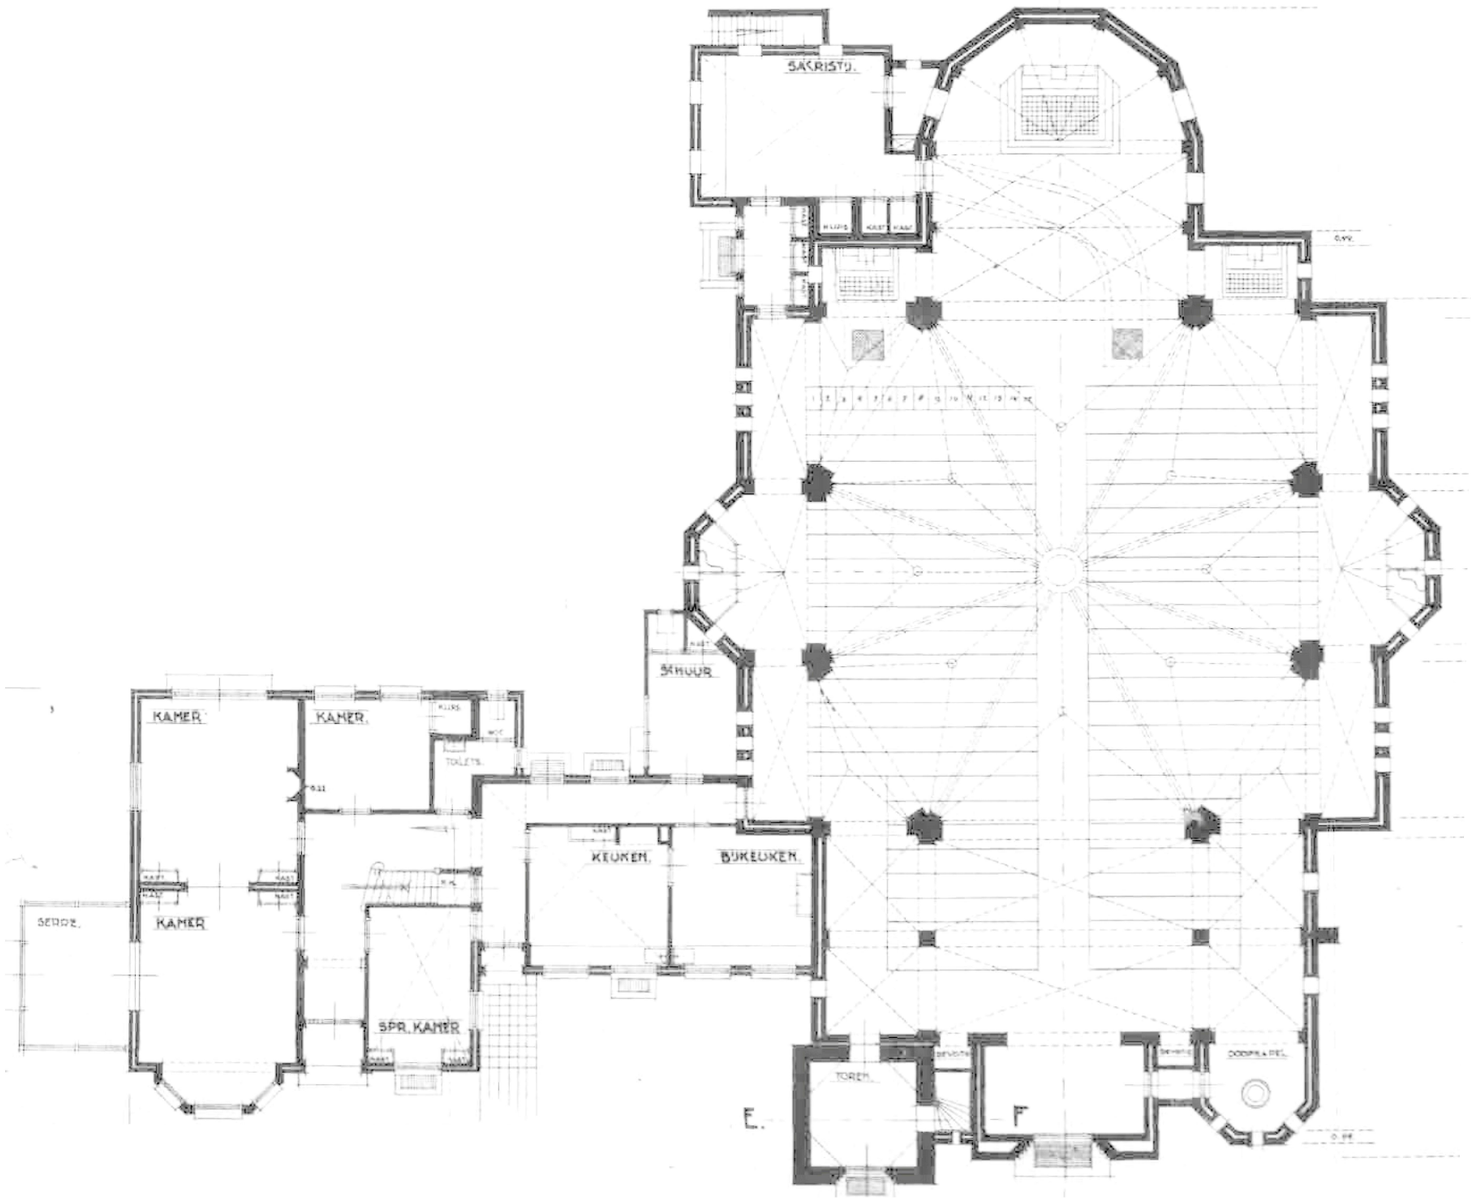

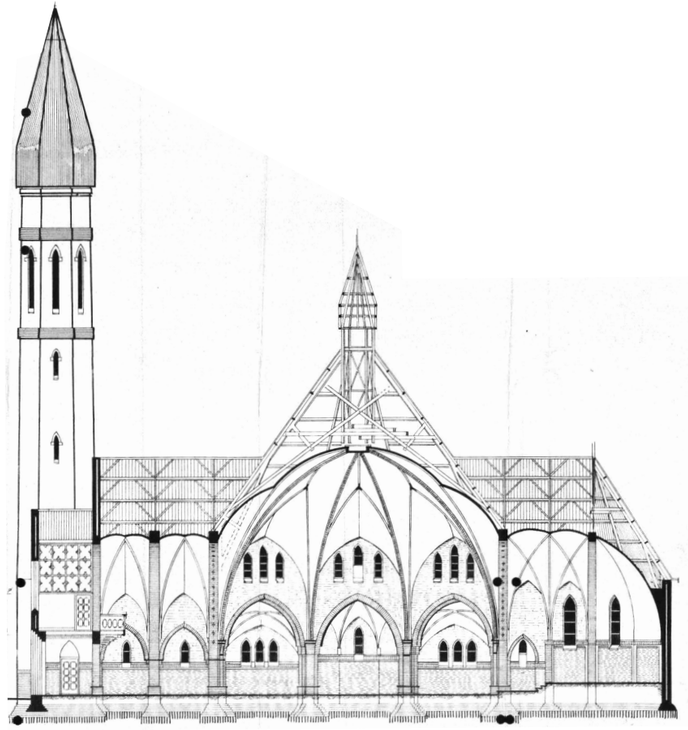

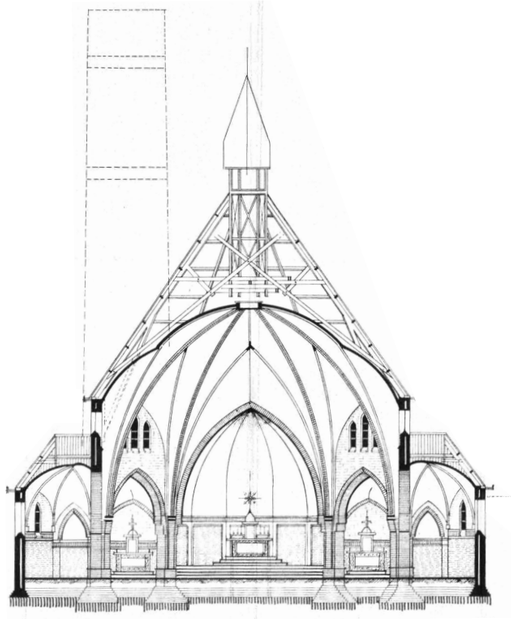


planconcept/toekomstvisie H. Caeciliakerk, Rietmolen

Bestaande tekeningen kerk


03

Werknummer:	S028	Gewijzigd:	-	
Fase:	SO	Gewijzigd:	-	Goorsestraat 10, 7496 AD Hengevelde
Schaal:	1:200	Gewijzigd:	-	www.stns-ingenieurs.nl
Getekend:	NS	Gewijzigd:	-	info@stns-ingenieurs.nl
Datum:	30-03-2021	Gewijzigd:	-	0547 72 90 15

St&S ingenieurs

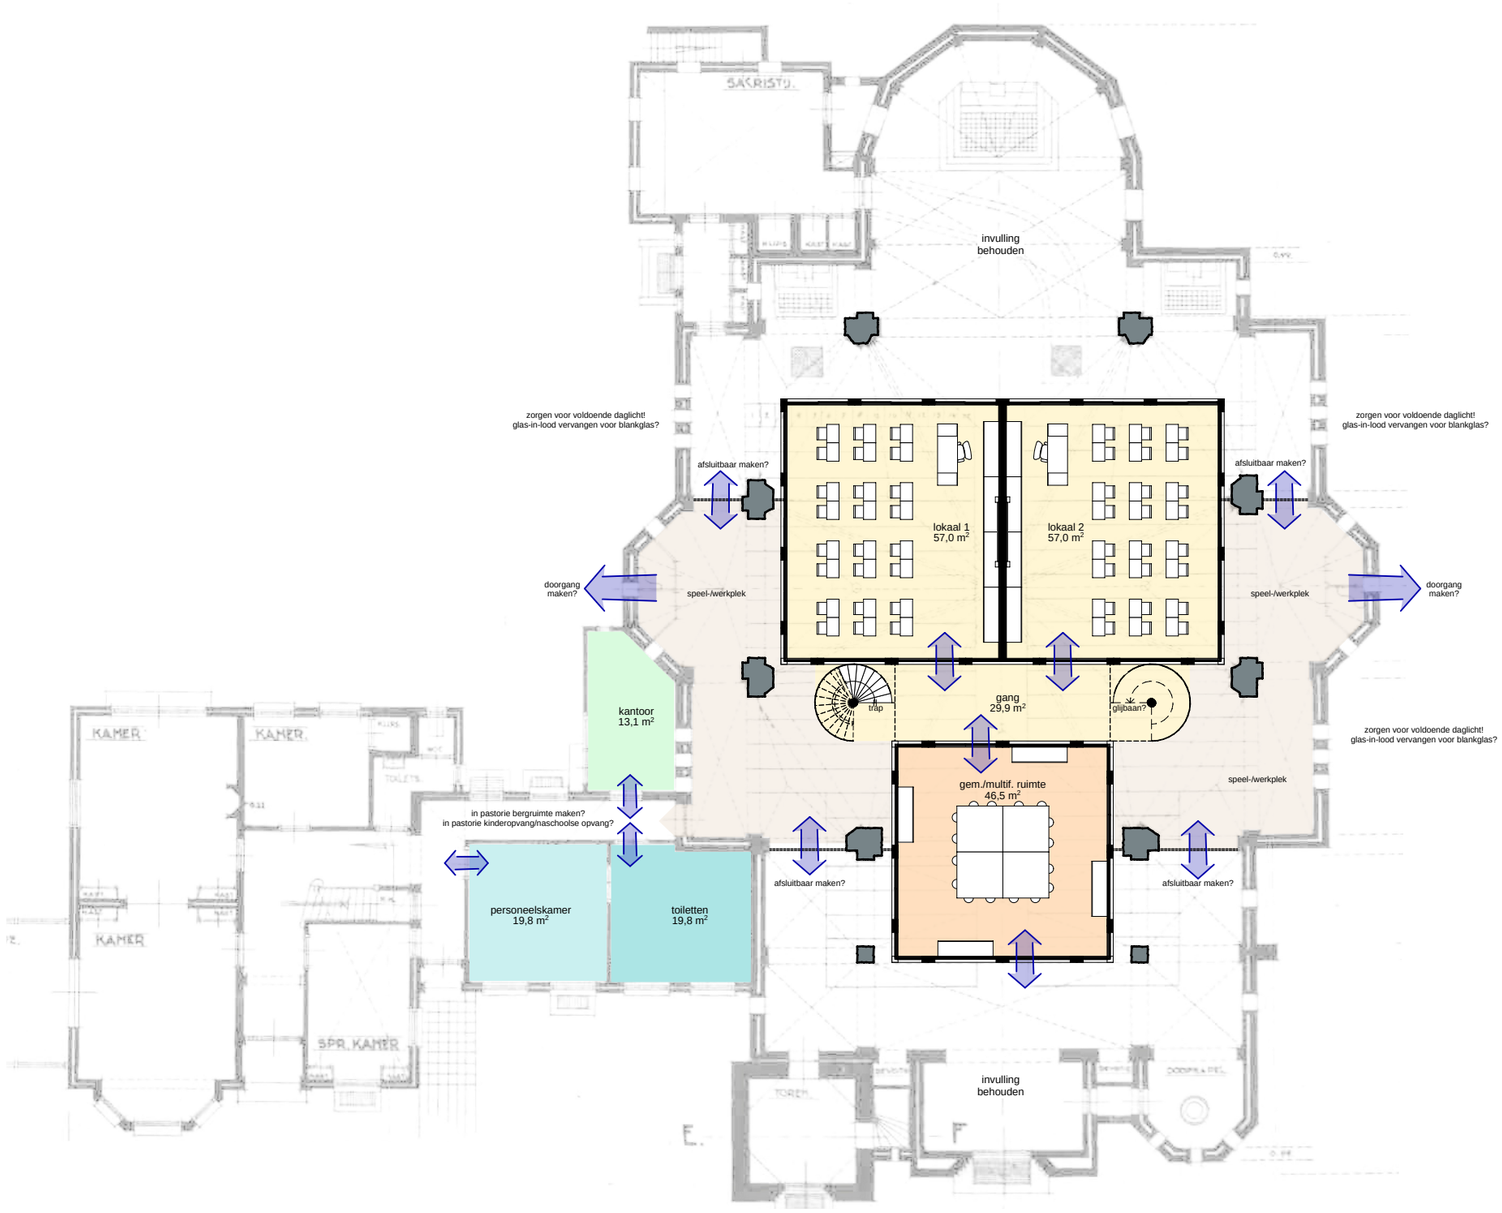

begane grond

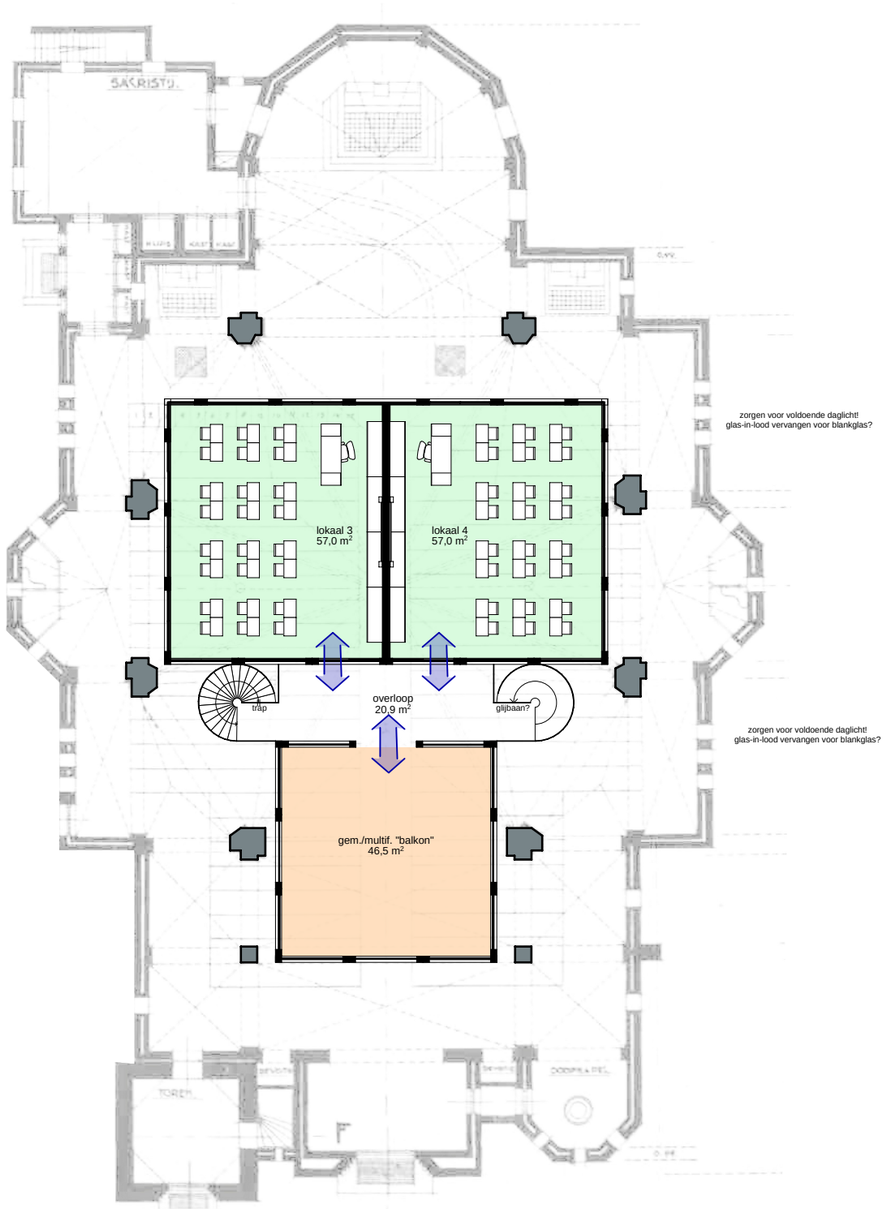

1e verdieping

planconcept/toekomstvisie H. Caeciliakerk, Rietmolen


Plattegrondstudie

04

Werknummer:	S028	Gewijzigd:	-
Fase:	SO	Gewijzigd:	-
Schaal:	1:200	Gewijzigd:	-
Getekend:	NS	Gewijzigd:	-
Datum:	30-03-2021	Gewijzigd:	-

Goorsestraat 10, 7496 AD Hengevelde
www.stns-ingenieurs.nl
info@stns-ingenieurs.nl
0547 72 90 15

St&S ingenieurs

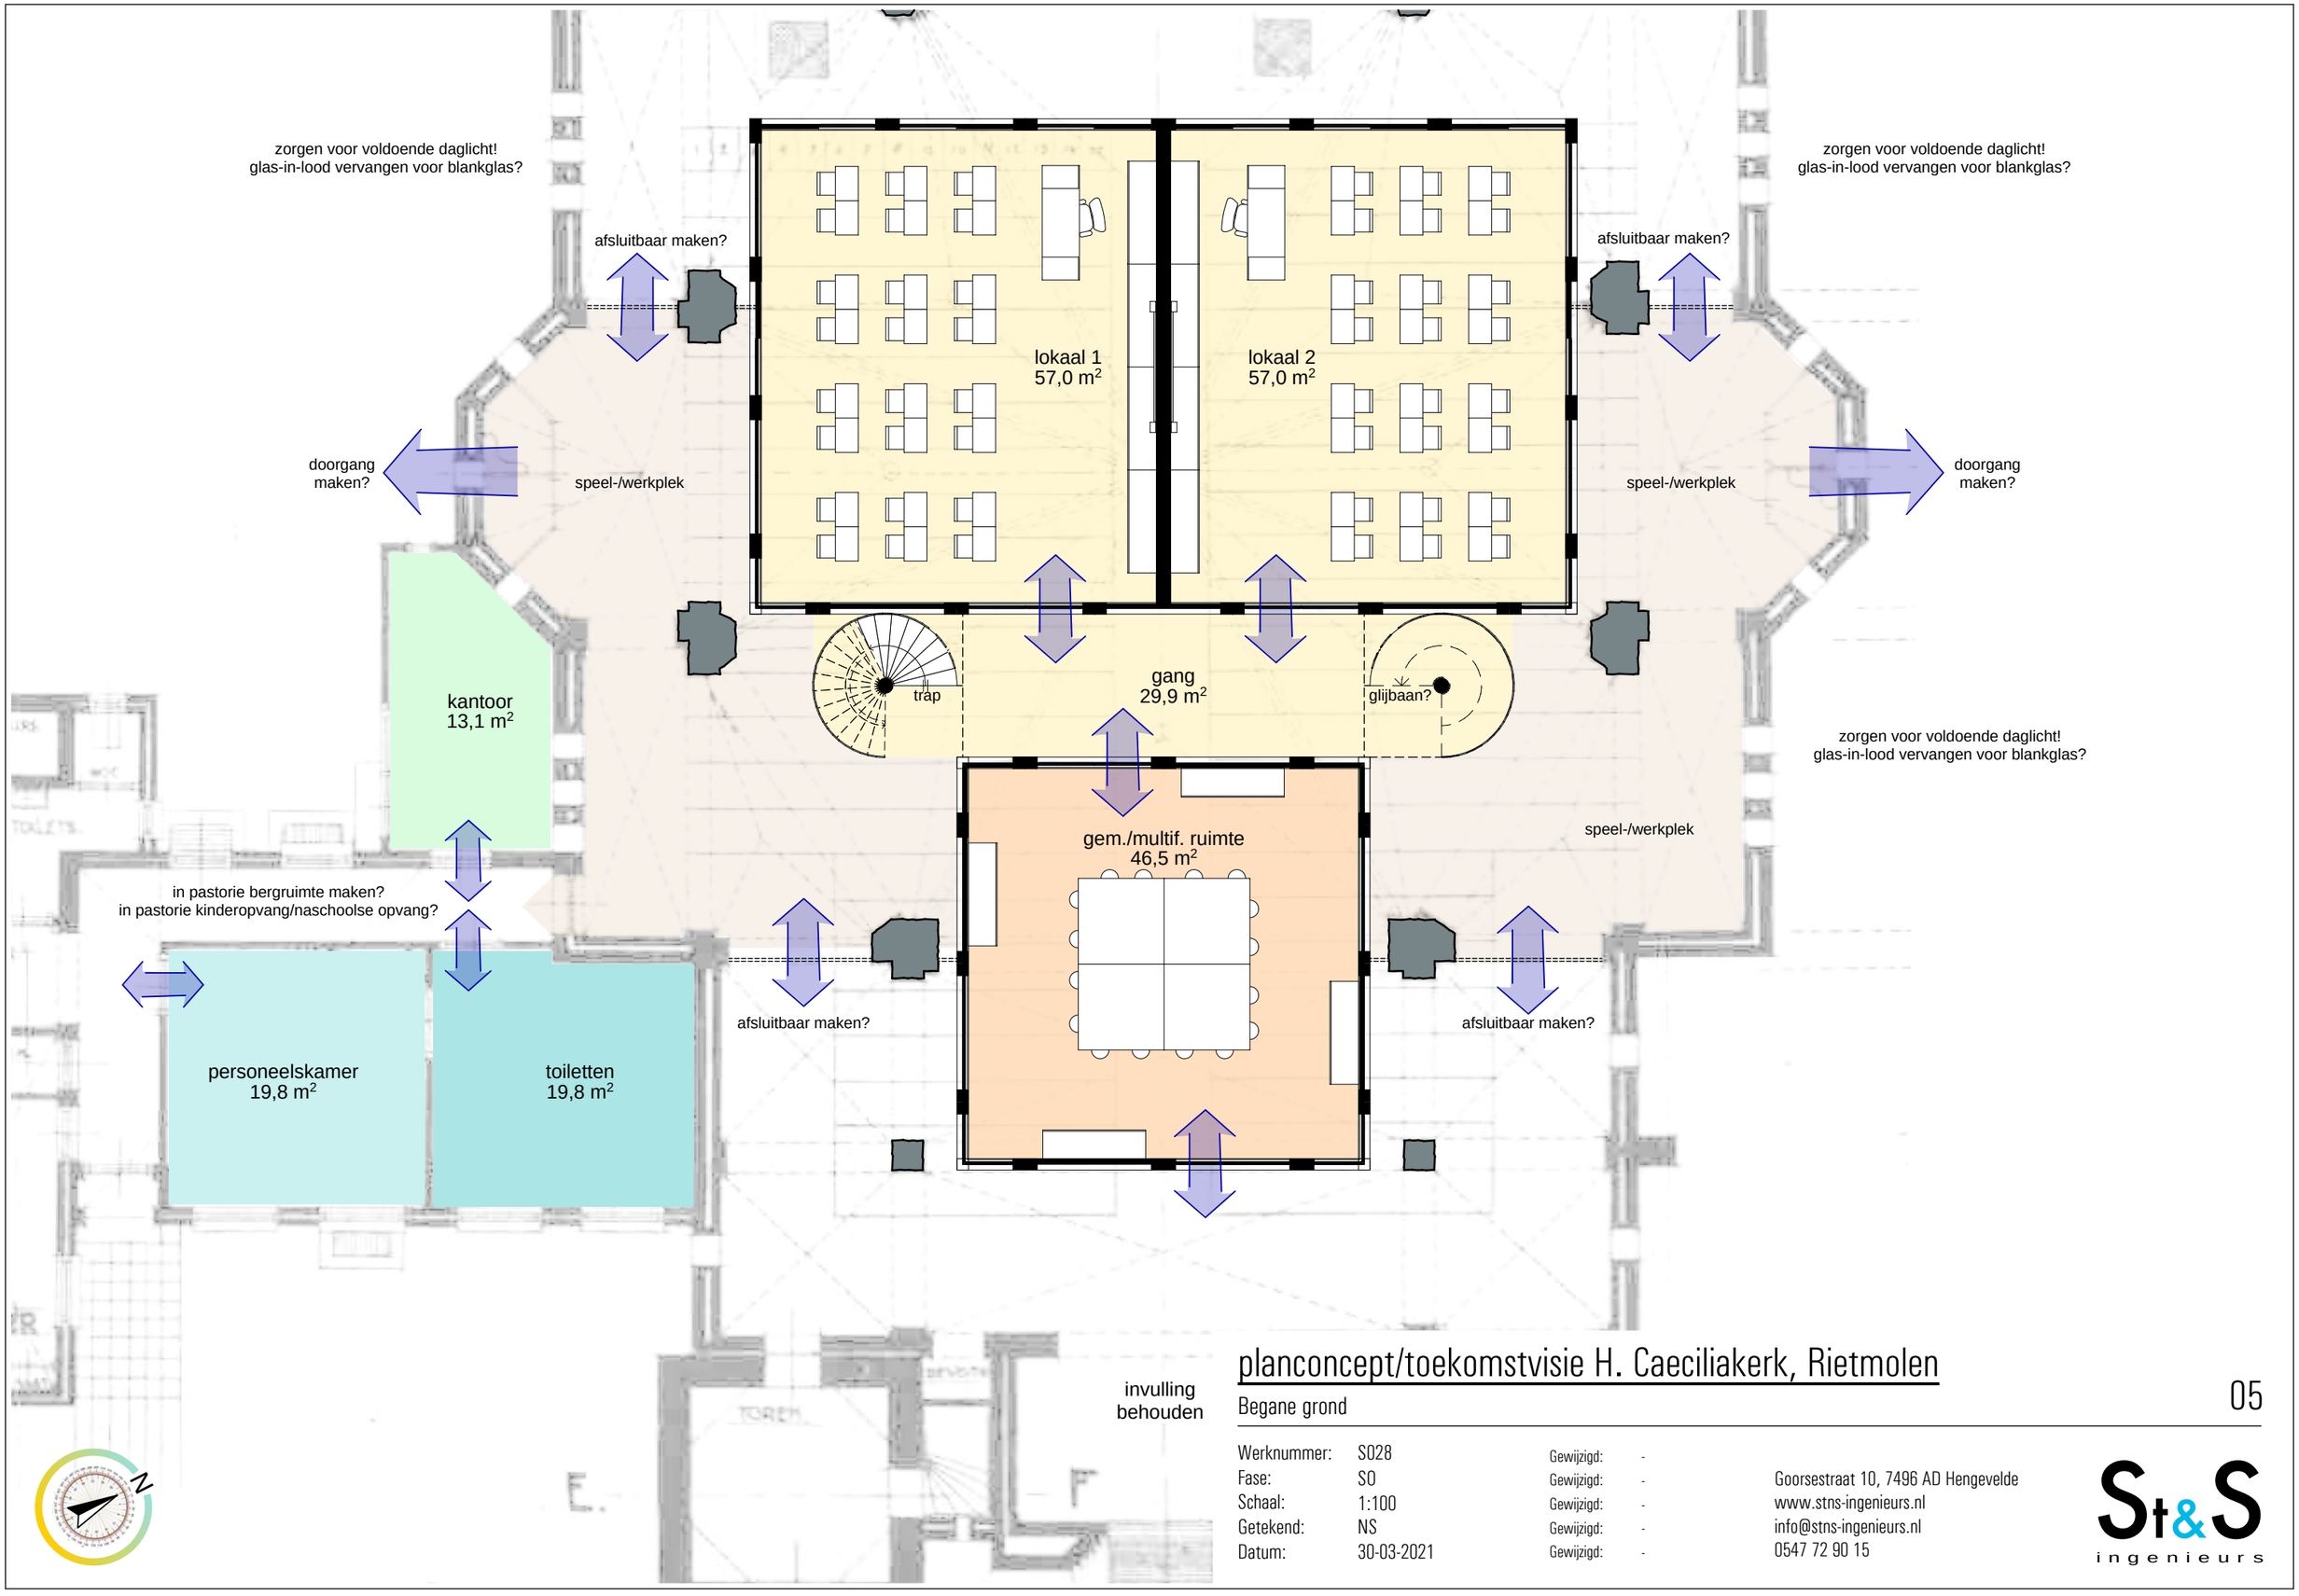

planconcept/toekomstvisie H. Caeciliakerk, Rietmolen

Begane grond

05

Werknummer:	S028	Gewijzigd:	-	
Fase:	SO	Gewijzigd:	-	Goorsestraat 10, 7496 AD Hengevelde
Schaal:	1:100	Gewijzigd:	-	www.stns-ingenieurs.nl
Getekend:	NS	Gewijzigd:	-	info@stns-ingenieurs.nl
Datum:	30-03-2021	Gewijzigd:	-	0547 72 90 15


St&S ingenieurs

zorgen voor voldoende daglicht!
glas-in-lood vervangen voor blankglas?

zorgen voor voldoende daglicht!
glas-in-lood vervangen voor blankglas?

zorgen voor voldoende daglicht!
glas-in-lood vervangen voor blankglas?

zorgen voor voldoende daglicht!
glas-in-lood vervangen voor blankglas?

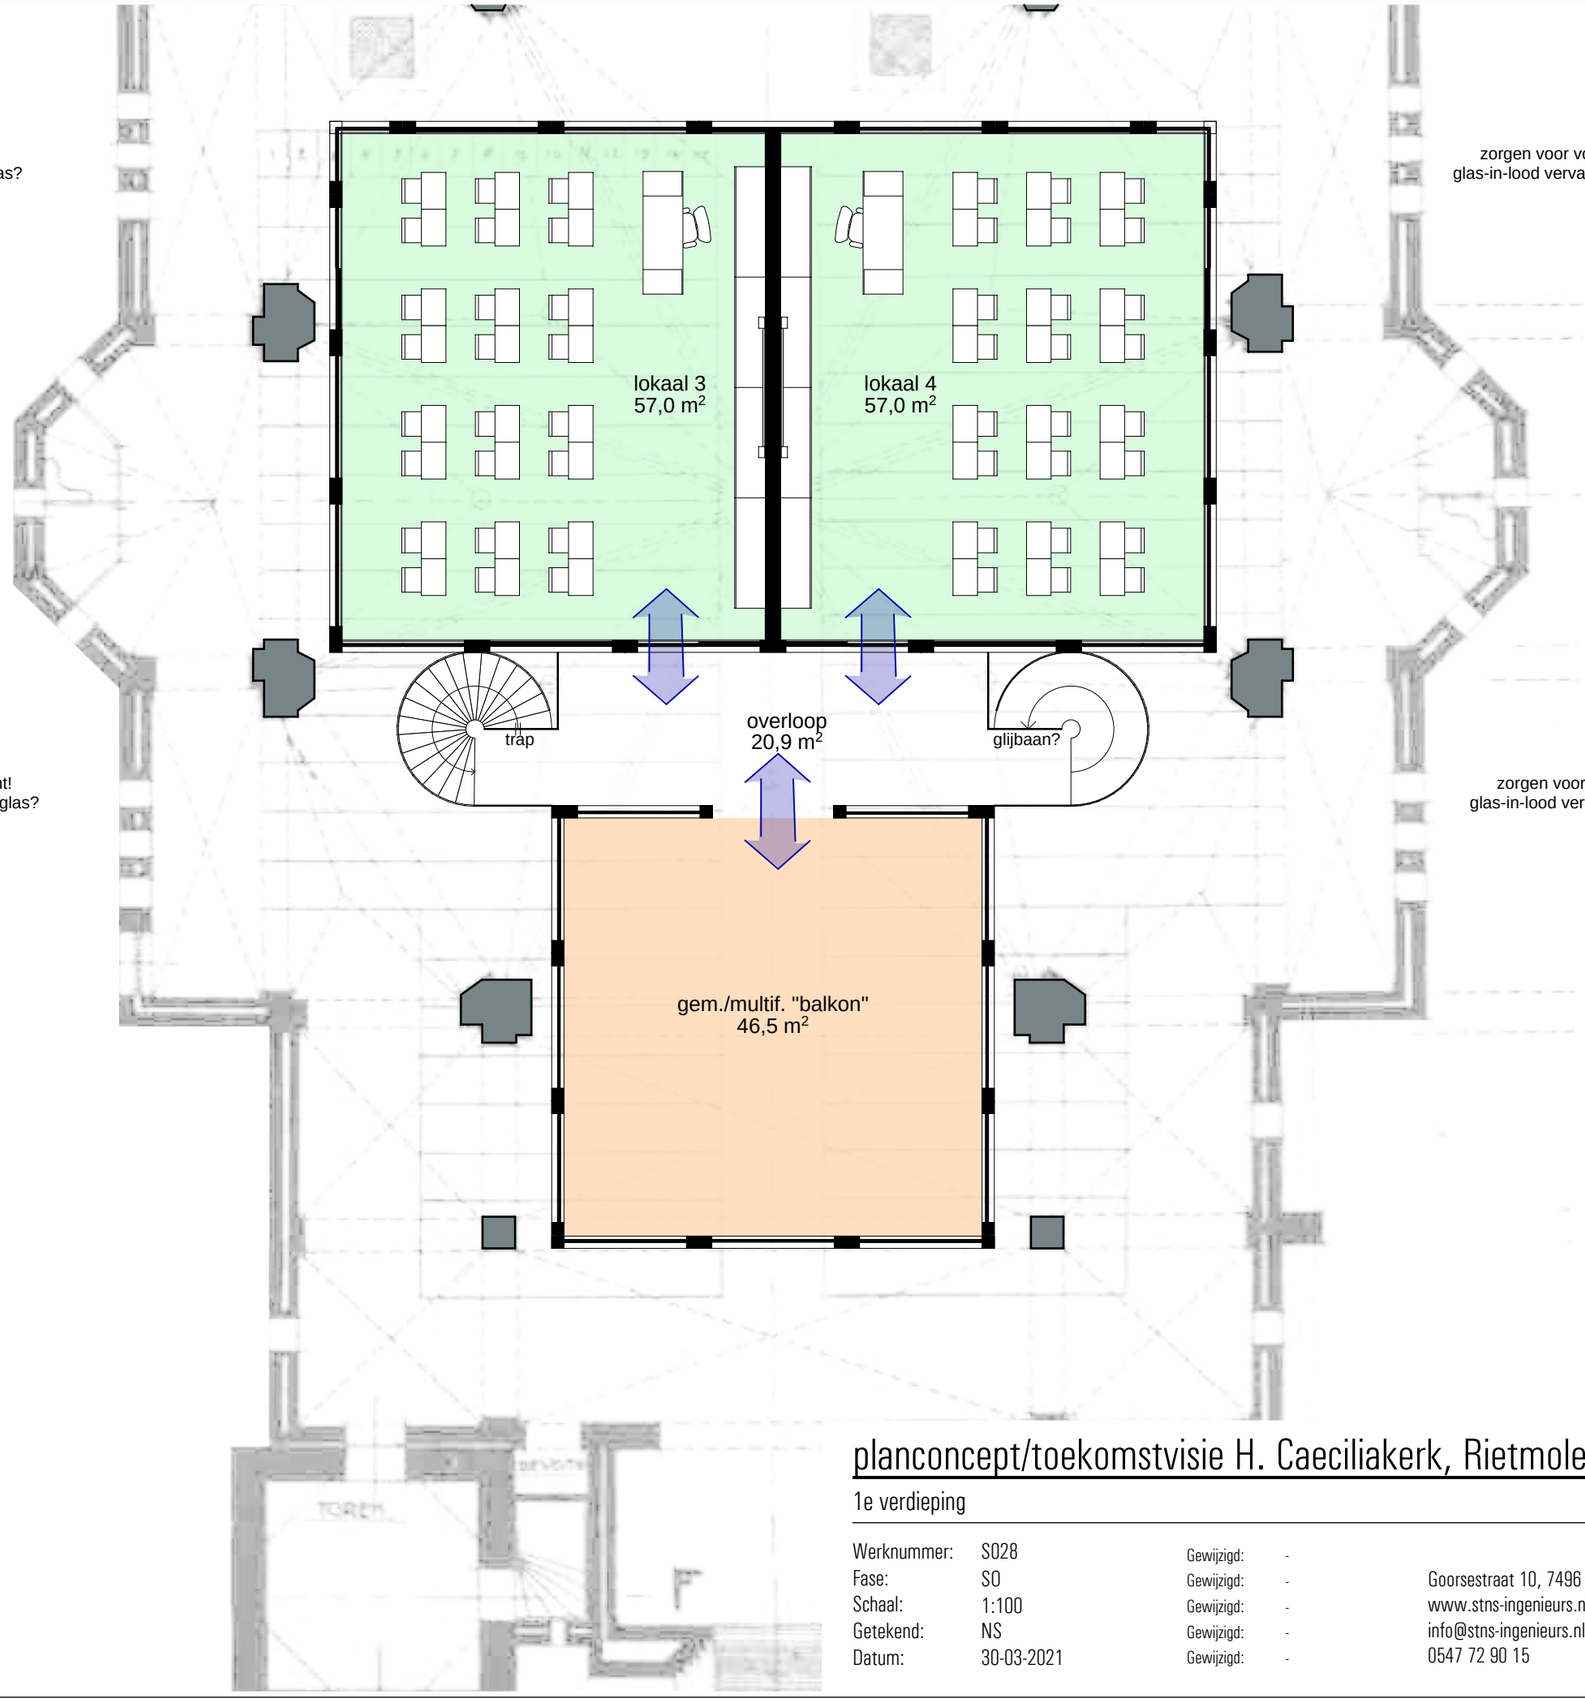

planconcept/toekomstvisie H. Caeciliakerk, Rietmolen


1e verdieping

06

Werknummer:	S028	Gewijzigd:	-
Fase:	SO	Gewijzigd:	-
Schaal:	1:100	Gewijzigd:	-
Getekend:	NS	Gewijzigd:	-
Datum:	30-03-2021	Gewijzigd:	-

Goorsestraat 10, 7496 AD Hengevelde
www.stns-ingenieurs.nl
info@stns-ingenieurs.nl
0547 72 90 15

St&S ingenieurs

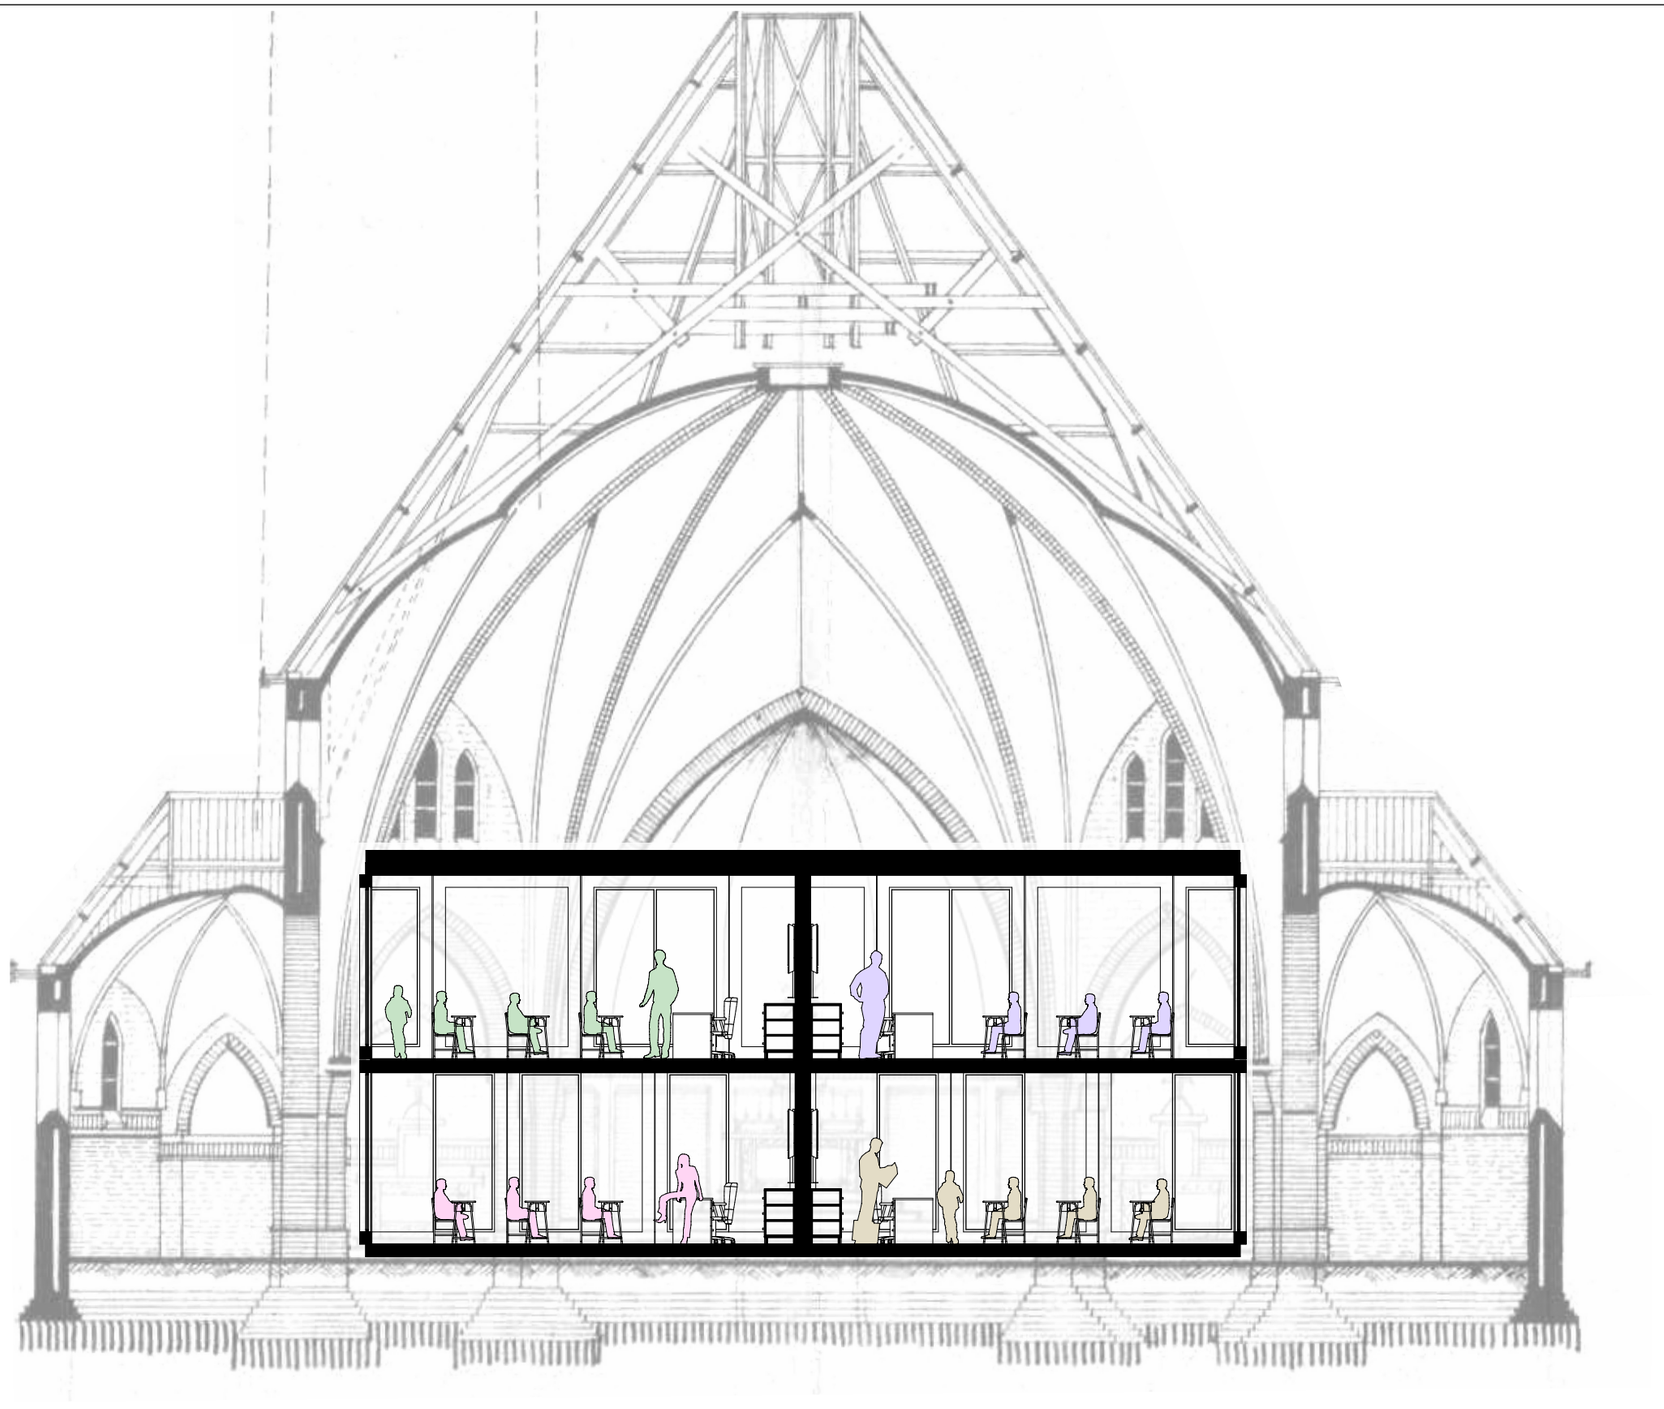

planconcept/toekomstvisie H. Caeciliakerk, Rietmolen

Dwarsdoorsnede

07

Werknummer:	S028	Gewijzigd:	-	
Fase:	SO	Gewijzigd:	-	Goorsestraat 10, 7496 AD Hengevelde
Schaal:	1:100	Gewijzigd:	-	www.stns-ingenieurs.nl
Getekend:	NS	Gewijzigd:	-	info@stns-ingenieurs.nl
Datum:	30-03-2021	Gewijzigd:	-	0547 72 90 15

St&S ingenieurs

planconcept/toekomstvisie H. Caeciliakerk, Rietmolen


Langsdoorsnede

08

Werknummer:	S028	Gewijzigd:	-
Fase:	SO	Gewijzigd:	-
Schaal:	1:100	Gewijzigd:	-
Getekend:	NS	Gewijzigd:	-
Datum:	30-03-2021	Gewijzigd:	-

Goorsestraat 10, 7496 AD Hengevelde
www.stns-ingenieurs.nl
info@stns-ingenieurs.nl
0547 72 90 15

St&S ingenieurs

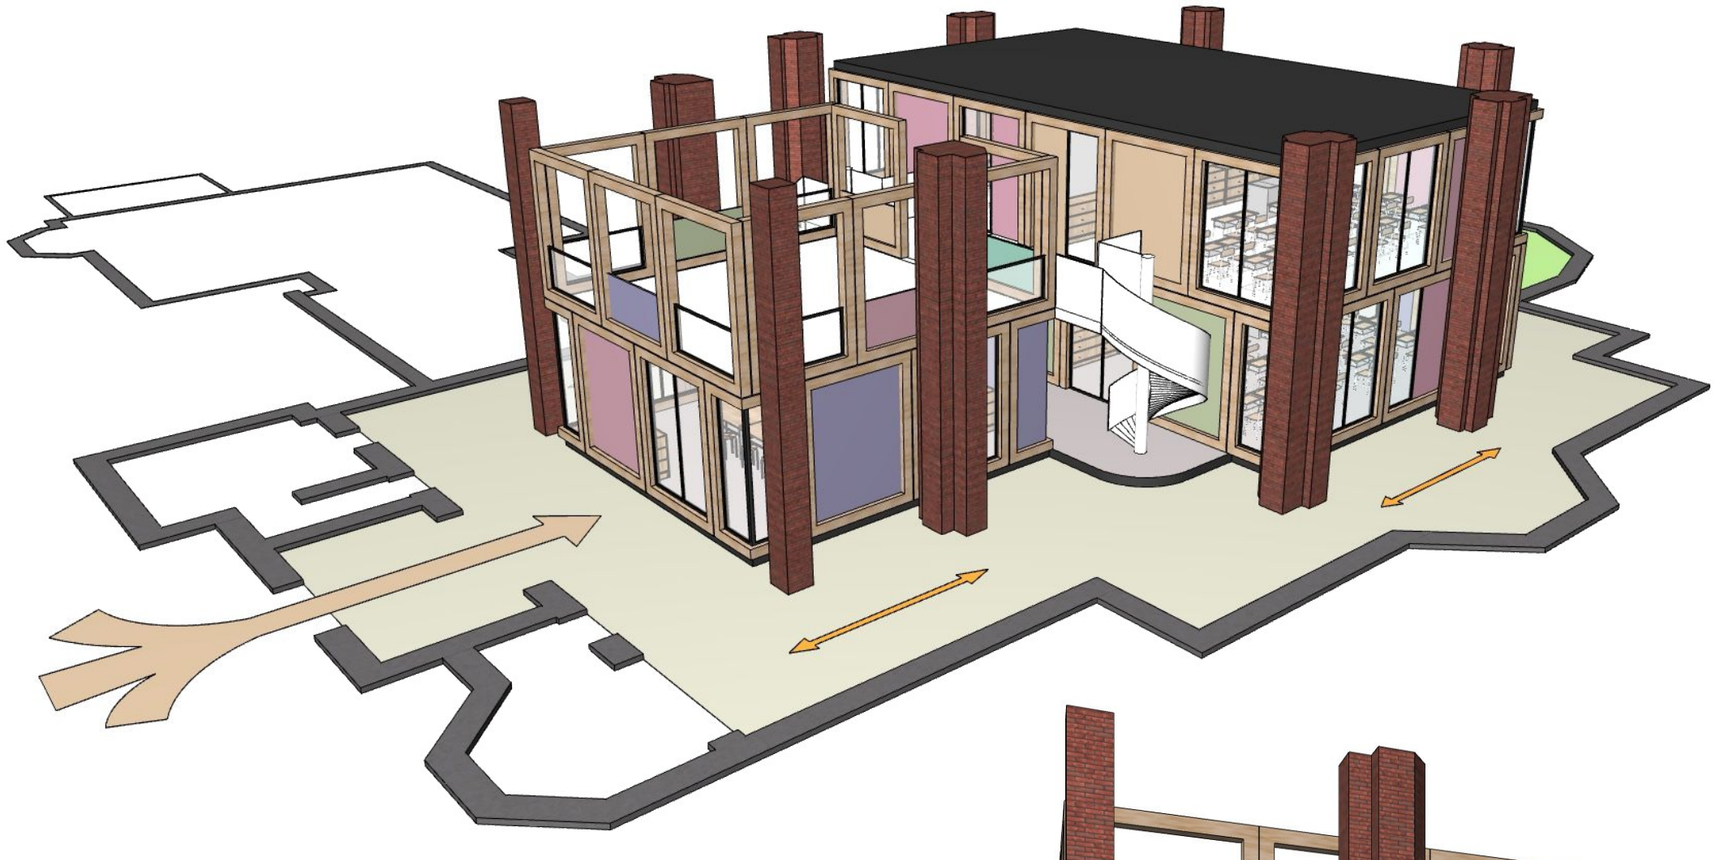




planconcept/toekomstvisie H. Caeciliakerk, Rietmolen


Beelden

09

Werknummer:	S028	Gewijzigd:	-	
Fase:	SO	Gewijzigd:	-	Goorsestraat 10, 7496 AD Hengevelde
Schaal:		Gewijzigd:	-	www.stns-ingenieurs.nl
Getekend:	NS	Gewijzigd:	-	info@stns-ingenieurs.nl
Datum:	30-03-2021	Gewijzigd:	-	0547 72 90 15

St&S ingenieurs

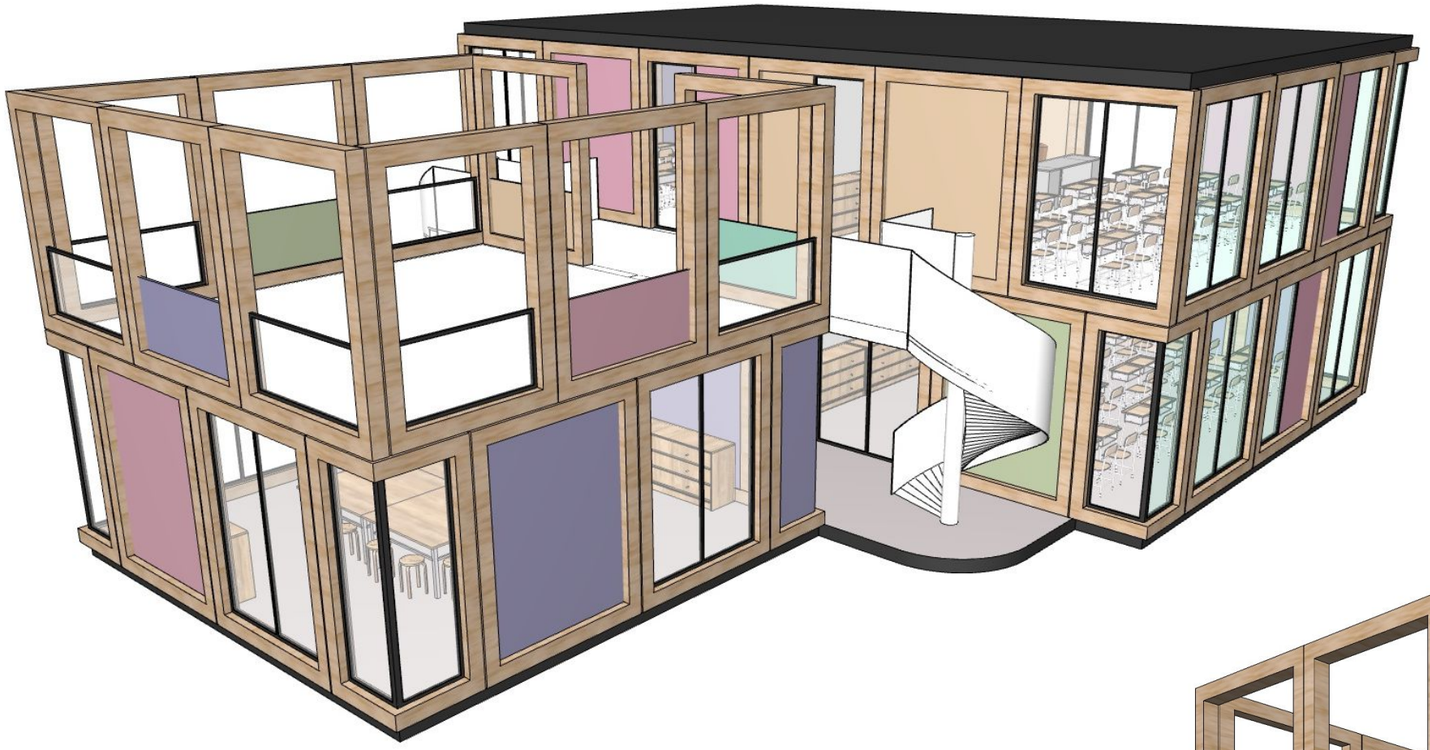

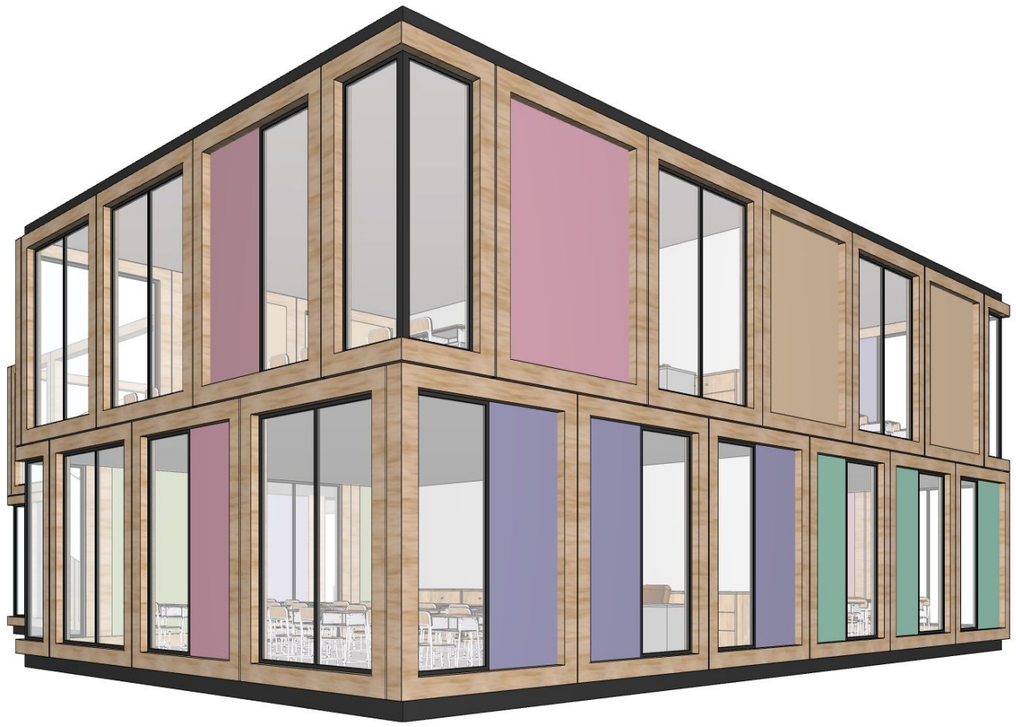



planconcept/toekomstvisie H. Caeciliakerk, Rietmolen

Beelden (inbouw)

10

Werknummer:	S028	Gewijzigd:	-	
Fase:	SO	Gewijzigd:	-	Goorsestraat 10, 7496 AD Hengevelde
Schaal:		Gewijzigd:	-	www.stns-ingenieurs.nl
Getekend:	NS	Gewijzigd:	-	info@stns-ingenieurs.nl
Datum:	30-03-2021	Gewijzigd:	-	0547 72 90 15

St&S ingenieurs

Concept Investerings begroting St Jozefschool herinrichten in St Cecilia Kerk te Rietmolen.

• Architect, constructeur, EPG, Beng Berekening en voorbereiding	€ 25.000,00
• Nieuwe aansluiting, water/stroom /infra	€ 7.500,00
• Sloopwerkzaamheden bestaande kerk/pastorie	€ 10.000,00
• Fundatie aanpassen in bestaande kerk/verzwaren	€ 20.000,00
• Kozijnen, glas, deuren	€ 85.000,00
• Hout skelet bouw wanden, bouwkundig, steigers enz.	€ 110.000,00
• Daken en vloeren constructief nieuwbouw	€ 90.000,00
• Staalwerkzaamheden constructief	€ 15.000,00
• Tegelwerkzaamheden	€ 40.000,00
• Stukadoors werkzaamheden	€ 25.000,00
• Installatie werkzaamheden	€ 165.000,00
• Schilderwerkzaamheden	€ 45.000,00
• Vloerafwerking	€ 25.000,00
• Interieur/aankleding	€ 40.000,00
• Meubels nieuw nodig?	€ 50.000,00
• Digi borden/computers/alarm nieuw nodig?	€ 55.000,00
• Aankleding buiten/binnen speelplaats	€ 50.000,00
• Onvoorzien	€ 25.000,00
Totale investering excl. BTW	€ 882.500,00

Aandachts punten/nader te bespreken;

- Sloop kosten bestaan de school?
- Leges?
- Bestemmingsplan wijziging kosten?
- Monumenten zorg(wat mag wel/wat mag niet? Kosten?
- Subsidies aanboren, zie hieronder enkele suggesties via provincie;
- https://www.gelderland.nl/Subsidies/groene-schoolpleinen
- https://www.gelderland.nl/Subsidies/Gemeentelijke-monumenten
- https://www.gelderland.nl/Subsidies/erfgoed-functioneel-gebruik
- https://www.gelderland.nl/Subsidies/steengoed-benutten-procesondersteuning
- Ideeën?