Verkennend Bodemonderzoek

Project:	2022-268
Locatie:	Dorpsstraat 25 te Heerde
Opdrachtgever:	BJZ.nu Twentepoort Oost 16a 7609 RG Almelo
Datum:	29 september 2022

Verkennend Bodemonderzoek

Dorpsstraat 25 te Heerde

Opdrachtgever:	BJZ.nu Twentepoort 16 7609 RG Almelo
Adviesbureau:	Dumea Milieu Bornsestraat 24 7597 NE Saasveld
Status:	Definitief
Versie:	1
Datum versie:	29 september 2022
Projectnummer:	2022-268
Auteur:	Joost Stevelink* Paraaf:
Kwaliteitscontrole:	Niek Hesselink* Paraaf:
Veldwerkers:	Joost Stevelink, Jacco de Graaf (in opleiding)*

**De vermelde personen zijn akkoord met de openbaring van zijn of haar persoonsgegevens in het kader van de AVG-privacy wetgeving.*

Inhoudsopgave

Pagina

1 Inleiding 4

2 Vooronderzoek 5

2.1 Locatie gegevens 5
2.2 Algemene informatie locatie 5
2.3 Directe omgeving locatie 5
2.4 Eerder uitgevoerd (bodem)onderzoek 6
2.5 Regionale bodemopbouw en geohydrologie 7
2.6 Vooronderzoek PFAS 7
2.7 Vooronderzoek 5707 Asbest 8
2.8 Visuele inspectie bodemoppervlak op asbest 8

3 Onderzoeksprogramma 9

3.1 Hypothesestelling 9
3.2 Onderzoeksopzet 9
3.3 Analysestrategie 10

4 Onderzoeksresultaten 11

4.1 Bodemopbouw en zintuiglijke waarnemingen 11
4.2 Analyseresultaten 12
4.3 Toetsing van de hypothese 13
4.4 Toetsing aan de noodzaak tot vervolgonderzoek 13

5 Samenvatting en conclusie 14

BIJLAGE I: Situering van de locatie
BIJLAGE II: Situering van de locatie (schaal 1: 500)
BIJLAGE III: Overzichtstekening boorpunten
BIJLAGE IV: Boorstaten
BIJLAGE V: Analysecertificaten en Overschrijdingstabellen
BIJLAGE VI: Foto's

1 Inleiding

In opdracht van BJZ.nu heeft Dumea Milieu een verkennend bodemonderzoek uitgevoerd op de locatie Dorpsstraat 25 te Heerde. De regionale ligging van de locatie is weergegeven in bijlage I. In onderhavig onderzoek is het verkennend bodemonderzoek uitgebreid met een asbest in grondonderzoek.

Aanleiding van het onderzoek is in het kader van voorgenomen ruimtelijke ontwikkelingen.

Doel van het onderzoek is het door middel van een steekproef conform het soort bodemonderzoek, nagaan van de huidige kwaliteit van de grond op de locatie. Het onderzoek is niet bedoeld om de exacte aard en omvang van een eventuele verontreiniging aan te geven.

Het verkennend onderzoek is uitgevoerd conform de richtlijnen:

- NEN 5725 Bodem - Landbodem - Strategie voor het uitvoeren van vooronderzoek bij verkennend en nader onderzoek (NEN5725:2017);
- NEN 5740 Bodem - Landbodem - strategie voor het uitvoeren van verkennend bodemonderzoek - Onderzoek naar de milieuhygiënische kwaliteit van bodem en grond (NEN5740:2009+A1:2016);
- NEN 5707 Bodem – Inspectie, monsterneming en analyse van asbest in bodem. (NEN 5707+C2:2017)
- VKB Protocol 2001 “Plaatsen van handboringen en peilbuizen, maken van boorbeschrijvingen, nemen van grondmonsters en waterpassen”
- VKB Protocol 2002 “Het nemen van grondwatermonsters”
- VKB Protocol 2018 “Locatie inspectie en monsterneming van asbest in bodem"

Normec
kwaliteitswaarborg bodembeheer SIKB
BRL SIKB 2000

Dumea Milieu is een handelsnaam van Terra Agribusiness. Het procescertificaat van Terra Agribusiness en het hierbij behorende keurmerk (BRL SIKB 2000) zijn van toepassing op de activiteiten inzake het milieukundig veldwerk, inclusief de daarbij behorende veldwerkregistratie, en de overdracht van de monsters aan een erkend laboratorium.

Om de onafhankelijkheid van het onderzoek te waarborgen, verklaart Terra Agribusiness op geen enkele wijze gelieerd te zijn aan de te onderzoeken projectlocatie, zowel in juridische, financiële of personele sfeer.

De opbouw van dit rapport wordt als volgt weergegeven:

- vooronderzoek naar historie en bodemgesteldheid;
- opstellen van een hypothese;
- opstellen van een onderzoeksstrategie;
- resultaten van het veld- en laboratoriumonderzoek;
- conclusies, aanbevelingen en samenvatting.

In geval van klachten kan de opdrachtgever zich wenden tot Dumea Milieu en zo nodig tot de certificerende-instelling (Normec).

2 Vooronderzoek

Conform het onderzoeksprotocol NEN 5725 is ten behoeve van de onderzoeksstrategie op de locatie een vooronderzoek uitgevoerd. De onderstaande informatie is afkomstig uit:

Tabel 1 Bronnen vooronderzoek

Bron	Omschrijving
www.ahn.nl	*AHN (Algemeen Hoogtebestand Nederland)*
www.bodemloket.nl	*Bodemloket van Nederland*
www.topotijdreis.nl	*Historische kaarten*
www.dinoloket.nl	*Ondergrond gegevens van Nederland*
BAG viewer	*Basisregistraties Adressen en Gebouwen (BAG)*
Gemeente Heerde	*Historische informatie van de locatie*
Bodematlas Provincie Gelderland	*Bodem gerelateerde informatie van de Provincie Gelderland*
Informatie Opdrachtgever	*BJZ.nu*
Inspectie onderzoekslocatie	*Visueel inspectie van de locatie*

2.1 Locatie gegevens

Gegevens over de locatie zijn weergegeven in onderstaande tabel

Tabel 2 Locatiegegevens

Adres onderzoekslocatie	*Dorpsstraat 25 te Heerde*
Kadastrale gemeente	*Heerde*
Sectie	*K*
Percelen	*8207, 8728, 8729*
Oppervlakte van de onderzoekslocatie	*<1500 m²*
Eigenaar/ gebruiker	-
Korte beschrijving van de onderzoekslocatie	*De onderzoekslocatie bestaat uit oud-stedelijk gebied*
Bebouwing	*Op de onderzoekslocatie staan meerdere gebouwen*
Verharding	*De onderzoekslocatie is grotendeels verhard met klinkers*

2.2 Algemene informatie locatie

De onderzoekslocatie bestaat uit de Dorpsstraat 25 en een deel van nummer 23 te Heerde. Op de onderzoekslocatie bevindt zich een groente- en fruitwinkel, een woonwinkel en een gelduitgifte van de ABN amro. Initiatiefnemer is voornemens het gebied te her-ontwikkelen en woningen te realiseren op de locatie.

Op historische kaarten is vanaf 1850 bebouwing op de locatie zichtbaar. De woonwinkel is volgens het register gebouwd in 1967, de groente- en fruitwinkel is gebouwd in 1964. Tevens is er nog een schuurtje gesitueerd op de locatie, deze is volgens het register gebouwd in 1975.

Tussen de groente- en fruitwinkel en de woonwinkel is een vetafscheider gesitueerd.

Op de locatie hebben zich verder in het verleden, voor zover bekend, geen calamiteiten en/of bedrijfsactiviteiten voorgedaan die van invloed zijn geweest op de bodemkwaliteit van onderhavige onderzoekslocatie. Tevens is er voor zover bekend, op de locatie nooit opslag aanwezig geweest van chemicaliën of brandstoffen zoals huisbrandolie of diesel.

Er is verder geen bodemrelevante informatie van de onderzoekslocatie bekend bij de geraadpleegde bronnen.

2.3 Directe omgeving locatie

De onderzoekslocatie bevindt zich in het centrum van Heerde. De omgeving bestaat voornamelijk uit winkels, horeca en woonhuizen. De omgeving wordt op historische kaarten aangeduid als "Zuppeld".

In de omgeving zijn enkele bodemonderzoek uitgevoerd. De uitgevoerde onderzoeken zijn hieronder beknopt beschreven.

Op het perceel Dorpsstraat 31 in Heerde is op 28-11-1997 een onderzoek uitgevoerd i.v.m. een vermoeden of melding van een verontreiniging (BOOT), uitgevoerd door NIPA (doc.nr. isotank 2022/065.00). Er zijn geen verhoogde waarden aangetoond.

Op perceel, Bonenburgerlaan 20 - 24 in Heerde, is op 01-03-2003 een verkennend onderzoek NEN 5740 uitgevoerd door CBB (doc.nr. 1231181). In de bovengrond zijn lichte verontreinigingen lood, minerale olie koolwaterstoffractie en PAK geconstateerd. In de ondergrond zijn een matige verontreiniging van lood en lichte verontreinigingen van koper, kwik, zink en PAK geconstateerd. In het grondwater zijn lichte verontreinigingen van arseen en zink geconstateerd.

Op nabijgelegen perceel, Bonenburgerlaan 6 in Heerde, is op 01-11-1995 een verkennend onderzoek NVN 5740 uitgevoerd door Eco-reest. In de bovengrond is een lichte verontreiniging van lood geconstateerd.

Op tegenovergelegen perceel, Bonenburgerlaan 7 in Heerde, is op 01-12-1994 een verkennend onderzoek uitgevoerd door Boluwa (doc.nr. 94926). In de onder- en bovengrond zijn een matige verontreiniging van lood en een lichte verontreiniging van zink geconstateerd.

Op nabij gelegen perceel Dorpsstraat 19-2 in Heerde is op 16-10-2000 een verkennend onderzoek NEN 5740 uitgevoerd door Mateboer (doc.nr. 002132/RS). In de bovengrond zijn lichte verontreinigingen van zink, PAK, kwik en lood geconstateerd.

Aan de Dorpsstraat 27 te Heerde is een verkennend bodemonderzoek uitgevoerd door Terra Agribusiness (projectnummer: 2021-161, d.d. 16-7-2021). Aanleiding van dit onderzoek vormde de voorgenomen sloop- en nieuwbouwactiviteiten. In dit onderzoek zijn lichte verhogingen aangetroffen in de ondergrond en in het grondwater.

Op de voormalige gemeentewerf te Heerde is door Greenhouse advies een verkennend- en aanvullend bodemonderzoek uitgevoerd (projectcode: P01463, d.d. 11-11-2021). Aanleiding van dit onderzoek vormde de voorgenomen ontwikkeling van woningen op de locatie. Plaatselijk zijn er lichte tot sterke verhogingen aangetroffen met zware metalen en PAK.

Er is verder geen bodemrelevante informatie van de directe omgeving van de onderzoekslocatie bekend welke mogelijk invloed heeft gehad op de bodemkwaliteit ter plaatse van onderzoekslocatie.


2.4 Eerder uitgevoerd (bodem)onderzoek

Op het perceel, Dorpsstraat 25 in Heerde, is op 01-12-1993 een verkennend onderzoek NVN 5740 uitgevoerd door Oranjewoud (doc.nr. 70814). In de bovengrond zijn lichte verontreinigingen van lood en PAK geconstateerd. In de ondergrond zijn een matige verontreiniging van zink en een lichte verontreinigingen van lood geconstateerd.

2.5 Regionale bodemopbouw en geohydrologie

De regionale geohydrologische bodemopbouw is weergegeven in onderstaande figuur.

Figuur 1 Geologisch opbouw landelijk model DGM v2.2

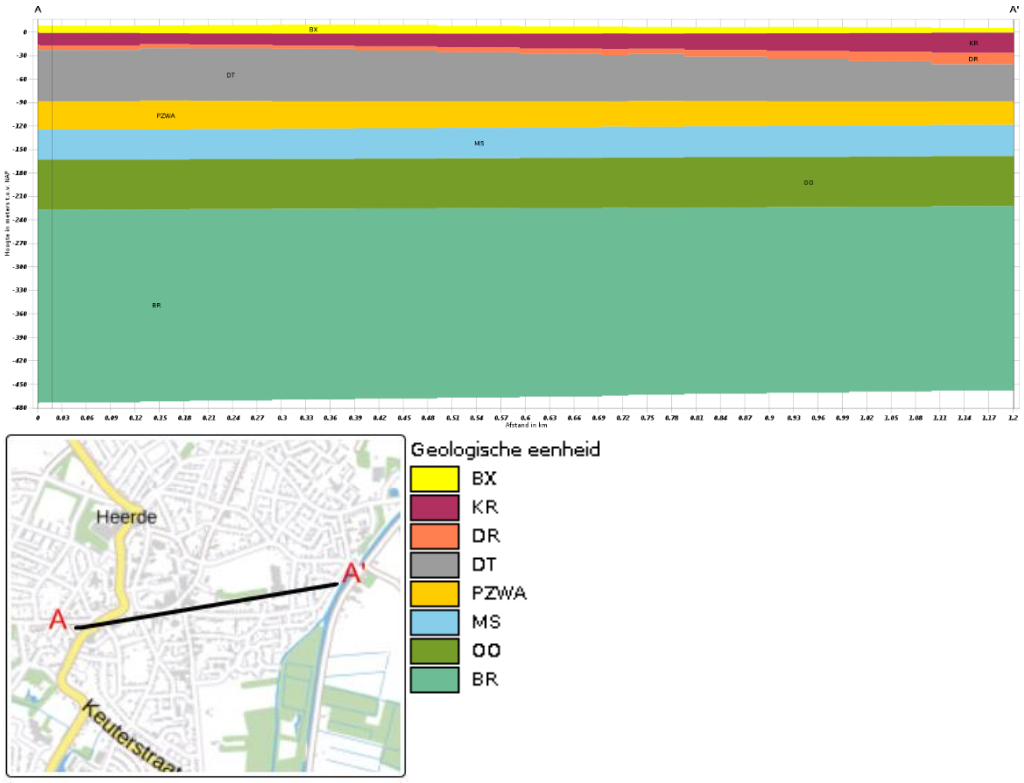

De boorlocatie bevindt zich circa 3 meter boven NAP. De regionale grondwaterstroming is noordwestelijk.

2.6 Vooronderzoek PFAS

PFAS komt op verschillende manieren in het grond- en grondwatersysteem in Nederland terecht. Bij lokaal gebruik en calamiteiten leidt dit tot het 'klassieke' bron-grondwaterpluim beeld.

Het meest verdacht voor PFAS in het milieu zijn die locaties waar PFAS worden geproduceerd. Ook brandweer-oefen-plaatsen waar met grote regelmaat brandblusschuim is toegepast, zijn verdacht. Er zijn echter ook vele andere toepassingen van PFAS die kunnen leiden tot een grond- of grondwaterverontreiniging.

In het handelingskader van het Expertisecentrum PFAS zijn alle bedrijfsactiviteiten en toepassingen beschreven waar PFAS wordt gebruikt en de kans dat daarbij PFAS in het milieu vrijkomt.

Uit historisch onderzoek van onderhavig onderzoekslocatie blijkt dat geen van de beschreven toepassingen uit het handelingskader plaats heeft gevonden op of nabij de onderzoekslocatie.

Op basis van de verkregen informatie kan gesteld worden dat de onderzoekslocatie als onverdacht gedefinieerd kan worden met betrekking tot PFAS in de bodem.

2.7 Vooronderzoek 5707 Asbest

Uit de verkregen historische informatie blijkt dat vanaf circa 1850 bebouwing op de locatie aanwezig is. Het is mogelijk dat tijdens (ver)bouwwerkzaamheden asbest in de gebouwen verwerkt is.

Doordat de locatie oud stedelijk gebied betreft wordt de locatie als verdacht beschouwd met betrekking tot de aanwezigheid van asbest in de bodem.

2.8 Visuele inspectie bodemoppervlak op asbest

Op 14-9-2022 is de locatie visueel geïnspecteerd op de aanwezigheid van asbest. De maaiveldinspectie is uitgevoerd conform de NEN 5707. Het maaiveld van de onderzoekslocatie is verdeeld in stroken van ongeveer 1m breed en is strook voor strook in 2 richtingen haaks op elkaar geïnspecteerd. In onderstaande tabel zijn de resultaten van de maaiveldinspectie beknopt weergegeven.

Tabel 3 Maaiveldinspectie NEN 5707

Aandachtsgebied	Opmerking
Oppervlakte geïnspecteerde locatie	*<1500*
Conditie toplaag	*Droog*
Beperkingen van de inspectie	*Neerslag: geen, >25% verharding*
Weersomstandigheden	*Zicht: > 50m*
Asbestverdacht materiaal op maaiveld aangetroffen?	*Nee*
Opmerking	*De maaiveldinspectie werd beperkt door de verharding.*

<u>Resultaat maaiveld inspectie</u>

Ter plaatse van de onderzoekslocatie is geen asbestverdacht materiaal op het maaiveld aangetroffen.

3 Onderzoeksprogramma

3.1 Hypothesestelling

Verkennend bodemonderzoek NEN 5740
Op basis van de resultaten van het vooronderzoek zijn voor de locatie één of meer hypotheses geformuleerd ten aanzien van grond en grondwaterverontreiniging.

Op basis van het historisch vooronderzoek blijkt dat de locatie oud stedelijk gebied betreft. Naar aanleiding van de bevindingen van het historisch vooronderzoek wordt de locatie als verdacht beschouwd en wordt als best passende strategie VED-HE gehanteerd.

De bovengrond van de onderzoekslocatie kan als verdacht worden beschouwd met betrekking tot de chemische parameters alsmede asbest. In het kader van de NEN5740 en NEN5707 dient de bovengrond onderzocht te worden conform onderzoeksstrategie VED-HE.
De ondergrond kan als onverdacht beschouwd worden.

De vetafscheider wordt onderzocht conform de strategie VEP. Ter plaatse van de vetafscheider zullen de monsters worden geanalyseerd op oliën en vetten.

Omdat de locatie in de Veluwe ligt wordt de parameter Arseen toegevoegd aan het analysepakket.

De volgende deellocaties en hypotheses worden aangehouden:

Tabel 4 Deellocaties en hypothese NEN5740

Locatie	Hypothese	Verdachte stoffen	Opmerking
Gehele locatie	Verdacht (VED-HE)	Zware metalen, PAK	-
Vetafscheider	Verdacht (VEP)	Oliën en vetten	-

Verkennend bodemonderzoek NEN 5707
Het asbest in grondonderzoek heeft tot doel het globaal vaststellen van het gemiddelde asbestgehalte van de deellocatie (ruimtelijke eenheid) en het vaststellen van de globale omvang van een eventueel aanwezige asbestverontreiniging.

Tabel 5 Deellocaties en hypothese NEN5707

Locatie	Hypothese	Verdachte stoffen	Opmerking
Gehele locatie	Verdacht (VED-HE)	Asbest in grond	-

3.2 Onderzoeksopzet

De veldwerkzaamheden zijn uitgevoerd op 14 september 2022 (plaatsing peilbuis en monstername grond), en 22 september 2022 (monstername grondwater). De positie van de boorlocaties zijn weergegeven in bijlage III.

Tabel 6 Onderzoeksopzet NEN 5740

Locatie	Ondiepe boringen[1]	Diepe boringen[2]	Peilbuizen	Analyses grond	Analyses water
Gehele locatie	7	1	1	3x st. grond AS3000	1x st. grondwater AS3000
Vetafscheider	-	3	-	1x extraheerbaar vet	-

[1] *Ondiepe boringen standaard tot 0,5 m-mv.*
[2] *Diepe boringen tot de grondwaterstand met een minimum van1,0 m-mv en een maximum van 2,0 m-mv.*

Tabel 7 Onderzoeksopzet NEN 5707

Locatie	Proefgaten ondiep[1]	Proefgaten met diepe boring[2]	Analyses asbest in grond[3]
Gehele locatie	7	1	2

[1] *Ondiep proefgat standaard 0,3m x 0,3m x 0,5m (lxbxh).*
[2] *Standaard proefgat van 0,3m x 0,3m x 0,5m (lxbxh) diep doorgeboord met edelmanboor Ø 12cm.*
[3] *Analyse conform NEN5898; aantal analyses asbest in materiaal op basis van zintuiglijke waarnemingen in het veld.*

3.3 Analysestrategie

Ten behoeve van het analytisch onderzoek zijn op het laboratorium mengmonsters samengesteld. In de onderstaande tabel is de samenstelling van de monsters verwerkt.

De aangetroffen situatie ten tijde van de uitvoering van de veldwerkzaamheden gaf geen aanleiding tot het aanpassen van de onderzoeksstrategie.

Tabel 8 Analyse onderzochte monsters NEN 5740

Analyse monster	Traject (m-mv)	Deelmonsters	Analyse
BM1	0,00 - 0,50	5 (0,05 - 0,50) 6 (0,00 - 0,50)	Arseen (As) (AS3000), AS3000 NEN 5740 Standaard incl struct excl voorb
BM2	0,05 - 0,50	4 (0,08 - 0,50) 7 (0,08 - 0,50) 8 (0,05 - 0,50)	Arseen (As) (AS3000), AS3000 NEN 5740 Standaard incl struct excl voorb
OM1	0,50 - 2,00	1 (0,50 - 1,00) 1 (1,00 - 1,50) 1 (1,50 - 2,00) 4 (0,50 - 1,00) 4 (1,00 - 1,50) 4 (1,50 - 2,00)	Arseen (As) (AS3000), AS3000 NEN 5740 Standaard incl struct excl voorb
OM2	1,50 - 2,00	1 (1,50 - 2,00) 2 (1,50 - 2,00) 3 (1,50 - 2,00)	Olie en vetten (PE extraheerbaar)

Analyse monster	Traject (m-mv)	Analyse
Pb1wm1	4,30 - 5,30	Arseen (As) NEN 5740gw standaardpakket (AS3000)

Alle monsters ten behoeve van de NEN 5740 zijn geanalyseerd door AL-West Agrolab BV. Alle analyses zijn AS3000 erkende verrichtingen.

Motivatie analysestrategie

Conform de NEN5740 strategie VED-HE-NL, dienen er 3 grondmonsters in de verdachte laag geanalyseerd te worden. Op basis van het historische gebruik van de locatie is de bovengrond de meest verdachte laag. Op basis van zintuiglijke waarnemingen en het beoogde gebruik van de onderzoekslocatie is besloten om 2 mengmonsters van de bovengrond (BM1 en BM2) en 1 mengmonster van de ondergrond (OM1) te analyseren.

Tabel 9 Analyse onderzochte monsters NEN 5707

Analyse monster	Traject (m-mv)	Deelmonster	Analyse
MM1	0,00 - 0,50	5 (0,05 - 0,50) 6 (0,00 - 0,50)	Asbest NEN5898 (10 kg)
MM2	0,05 - 0,50	4 (0,08 - 0,50) 7 (0,08 - 0,50) 8 (0,05 - 0,50)	Asbest NEN5898 (10 kg)

Alle monsters ten behoeve van de NEN 5707 zijn geanalyseerd door ACMAA Laboratorium te Deurningen.

Gezien de zintuiglijke waarnemingen kan gesteld worden dat de homogeniteit van de verschillende inspectiegaten voldoende aanwezig is.

4 Onderzoeksresultaten

4.1 Bodemopbouw en zintuiglijke waarnemingen

In bijlage V zijn de visuele waarnemingen in de vorm van boorprofielen weergegeven.

Veldwaarnemingen
De bovengrond bestaat uit matig fijn zand. De ondergrond bestaat uit matig fijn zand.

In de onderstaande tabel zijn de zintuiglijk waargenomen bijzonderheden weergegeven:

Tabel 10 Zintuiglijk waargenomen bijzonderheden

Boring/Gat	Diepte boring (m -mv)	Traject (m -mv)	Grondsoort	Waargenomen bijzonderheden
1	5,30	0,08 - 0,50	Zand	zwak baksteenhoudend
		0,50 - 1,00	Zand	zwak baksteenhoudend
		1,00 - 1,50	Zand	zwak baksteenhoudend
		1,50 - 2,00	Zand	zwak baksteenhoudend
2	2,00	0,08 - 0,50	Zand	zwak baksteenhoudend
		0,50 - 1,00	Zand	zwak baksteenhoudend
		1,00 - 1,50	Zand	zwak baksteenhoudend
		1,50 - 2,00	Zand	zwak baksteenhoudend
3	2,00	0,08 - 0,50	Zand	zwak baksteenhoudend
		0,50 - 1,00	Zand	zwak baksteenhoudend
		1,00 - 1,50	Zand	zwak baksteenhoudend
		1,50 - 2,00	Zand	zwak baksteenhoudend
4	2,00	0,08 - 0,50	Zand	sterk puinhoudend
		0,50 - 1,00	Zand	zwak baksteenhoudend
		1,00 - 1,50	Zand	zwak baksteenhoudend
		1,50 - 2,00	Zand	zwak baksteenhoudend
5	0,50	0,05 - 0,50	Zand	sterk puinhoudend
6	0,50	0,00 - 0,50	Zand	sterk puinhoudend
7	0,50	0,08 - 0,50	Zand	sterk puinhoudend
8	0,50	0,05 - 0,50	Zand	sterk puinhoudend
9	0,50	0,08 - 0,50		volledig puin, gecertificeerd menggranulaat
10	0,50	0,05 - 0,50	Zand	Opvulzand
11	0,50	0,05 - 0,50	Zand	Opvulzand

Er is geen asbestverdacht materiaal aan het oppervlak, in de inspectiegaten en in de boringen aangetroffen.

In de boven- en ondergrond van de boringen zijn wel sporen baksteen aangetroffen. Baksteen is niet per definitie asbestverdacht.

Plaatselijk zijn in enkele inspectiegaten laagjes straatzand aangetroffen. Deze laagjes zijn dusdanig gering van omvang en in zwakke mate aanwezig dat hier geen separate laag van onderscheiden kan worden.

Ter plaatse van inspectiegat 9 is een funderingslaag aangetroffen tot 0,50 m-mv. De funderingslaag valt niet onder de Wet bodembescherming. In de laag is zintuiglijk geen asbestverdacht materiaal aangetroffen.
De funderingslaag wordt zintuiglijk beoordeeld als (gecertificeerd) menggranulaat.

De gebouwen zijn nog in gebruik waardoor het niet wenselijk is om inpandig te boren. De kwaliteit van de bodem onder de gebouwen wordt niet slechter verwacht dan de bodemkwaliteit naast de gebouwen.

De mengmonsters BM1 en MM1 zijn samengesteld uit de individuele grondmonsters van de bovengrond, oostelijk van de onderzoekslocatie.
De mengmonsters BM2 en MM2 zijn samengesteld uit de individuele grondmonsters van de bovengrond, zuidwestelijk van de onderzoekslocatie.

Het mengmonsters OM1 is samengesteld uit de individuele grondmonsters van de ondergrond van de onderzoekslocatie.
Het mengmonster OM2 is samengesteld uit de individuele grondmonsters van de ondergrond, ter plaatse van de vetafscheider.

Grondwater

De filterbuis wordt minimaal een halve meter beneden de grondwaterspiegel geplaatst, waarna de dichte buis tot iets boven maaiveld wordt gemonteerd en afgedicht met bentoniet om instroom van oppervlaktewater te voorkomen.
In onderstaande tabel zijn de gegevens betreffende de grondwaterbemonstering opgenomen:

Tabel 11 Metingen grondwater

Peilbuis	Filterdiepte (m -mv)	Grondwaterstand (m -mv)	pH (-)	EC (µS/cm)	Troebelheid (NTU)
Pb1wm1	4,30 - 5,30	3,74	6,1	656	11,4

Geen van de gemeten waarden wijkt duidelijk af van de waarde, welke gezien de natuurlijke omstandigheden verwacht kan worden.

4.2 Analyseresultaten

De resultaten van de chemische analyses zijn weergegeven in bijlage V. Alle monsters ten behoeve van de NEN 5740 zijn geanalyseerd door AL-West Agrolab. Deze analyses zijn allen AS3000 erkende verrichtingen.
Alle monsters ten behoeve van de NEN 5707 zijn geanalyseerd door ACMAA Laboratorium te Deurningen.

Tabel 12 Toetsingskader Wbb

Concentratie	Betekenis	Opmerking	Code
≤ AW-waarde (of < detectielimiet) *	Niet verontreinigd	Geen aanvullend onderzoek nodig	-
> AW-waarde ≤ T-waarde	Licht verontreinigd	Geen aanvullend onderzoek nodig	*
> T-waarde ≤ I-waarde	Matig verontreinigd	Mogelijk nader bodemonderzoek noodzakelijk	**
> I-waarde	Sterk verontreinigd	Nader bodemonderzoek noodzakelijk; mogelijk sprake van ernstige bodemverontreiniging	***

* Voor grondwater geldt de streefwaarde

Toelichting: De AW-waarden zijn achtergrondwaarden en zijn referentiewaarden voor een multifunctionele bodem. De halve som van de AW- en I-waarden ((AW+I)/2 = T-waarde) is een toetsingswaarde waarboven er een vermoeden is van ernstige bodemverontreiniging. Door middel van aanvullend onderzoek moet dit vermoeden worden getoetst. De I-waarden zijn de 'interventiewaarden'. Als de I-waarde voor een stof wordt overschreden in meer dan 25 m3 grond of in meer dan 100 m3 grondwater (bodemvolume), dan wordt gesproken van een geval van ernstige bodemverontreiniging.

Tabel 13 Analyseresultaten NEN 5740

Monster	Traject (m-mv)	Samenstelling	Verhogingen
BM1	0,00 - 0,50	5 (0,05 - 0,50) 6 (0,00 - 0,50)	-
BM2	0,05 - 0,50	4 (0,08 - 0,50) 7 (0,08 - 0,50) 8 (0,05 - 0,50)	Pb*, PAK 10 VROM*
OM1	0,50 - 2,00	1 (0,50 - 1,00) 1 (1,00 - 1,50) 1 (1,50 - 2,00) 4 (0,50 - 1,00) 4 (1,00 - 1,50) 4 (1,50 - 2,00)	Cu*, Zn*, Hg*, Pb*
OM2	1,50 - 2,00	1 (1,50 - 2,00) 2 (1,50 - 2,00) 3 (1,50 - 2,00)	350 mg/kg ds
Pb1wm1	4,30 – 5,30	Pb1	As*, Mo*

** verhoging groter dan streefwaarde*
*** verhoging groter dan tussenwaarde*
**** verhoging groter dan interventiewaarde*

Tabel 14 Analyseresultaten NEN 5707

Monster	Traject (m-mv)	Samenstelling	Matrix	Resultaat
MM1	0,00 - 0,50	5 (0,05 - 0,50) 6 (0,00 - 0,50)	Asbest in grond	Bevat geen asbest
MM2	0,05 - 0,50	4 (0,08 - 0,50) 7 (0,08 - 0,50) 8 (0,05 - 0,50)	Asbest in grond	Bevat geen asbest

Het resultaat in bovenstaand tabel is het gewogen asbestgehalte berekend door het gehalte aan serpentijn asbest te vermeerderen met 10 maal het gehalte aan amfibool asbest.

4.3 Toetsing van de hypothese

Onderdeel	Deellocatie	Gestelde hypothese	Hypothese verworpen of aangenomen
NEN 5740	Gehele locatie	Verdacht	Grotendeels verworpen
NEN 5740	Vetafscheider	Verdacht	Aangenomen
NEN 5707	Gehele locatie	Verdacht	Verworpen

4.4 Toetsing aan de noodzaak tot vervolgonderzoek

Verkennend bodemonderzoek NEN 5740

Gehele locatie
Er zijn geen concentraties in de grond en het grondwater boven de tussenwaarde aangetroffen, dit houdt in dat er geen aanleiding bestaat voor het laten uitvoeren van een nader onderzoek.

Vetafscheider
In het ondergrondmengmonster OM2 is een verhoogd gehalte aangetoond ten opzichte van de detectiegrens. De verhoging geeft formeel aanleiding tot het laten uitvoeren van een nader onderzoek.

Verkennend bodemonderzoek NEN5707

Gehele locatie
Ter plaatse van de onderzoekslocatie zijn meerdere inspectiegaten gegraven, bemonsterd en geanalyseerd op de aanwezigheid van asbest. In de mengmonsters is analytisch geen asbest aangetoond. Nader onderzoek wordt niet noodzakelijk geacht.

5 Samenvatting en conclusie

Op een locatie gelegen aan de Dorpsstraat 25 te Heerde, kadastraal bekend gemeente: Heerde, Sectie: K, nummer(s): 8207, 8728, 8729 is op 14 september 2022 een verkennend bodemonderzoek conform NEN5740 en 5707 uitgevoerd.

De onderzoekslocatie bestaat uit de Dorpsstraat 25 en een deel van nummer 23 te Heerde. Op de onderzoekslocatie bevindt zich een groente- en fruitwinkel, een woonwinkel en een gelduitgifte van de ABN amro. Initiatiefnemer is voornemens het gebied te her-ontwikkelen en woningen te realiseren op de locatie.

Verkennend bodemonderzoek NEN5740

Ter plaatse van de onderzoekslocatie zijn boringen en inspectiegaten uitgevoerd ten behoeve van een bodemonderzoek conform de NEN5740 en NEN5707.

Gehele locatie

In het bovengrondmengmonster BM1 zijn geen verhogingen aangetroffen. In het bovengrondmengmonster BM2 zijn lichte verhogingen lood en PAK aangetroffen. In het ondergrondmengmonster OM1 zijn lichte verhogingen koper, zink, kwik en lood aangetroffen.

In het grondwatermonster Pb1wm1 zijn lichte verhogingen arseen en molybdeen aangetroffen.

Vetafscheider

In het ondergrondmengmonster OM2 is een verhoogd gehalte extraheerbaar vet aangetoond ten opzichte van de detectiegrens. De verhoging geeft formeel aanleiding tot het laten uitvoeren van een nader onderzoek.

Voor oliën en vetten zijn geen achtergrondwaarde en interventiewaarde gedefinieerd in de Wet Bodembescherming. Formeel geeft het aangetoonde gehalte aanleiding tot het laten uitvoeren van een nader onderzoek.

Verkennend bodemonderzoek NEN5707 "asbest in bodem"

Tijdens de maaiveld- inspectie zijn ter plaatse van de onderzoekslocatie geen asbestverdachte materialen op het maaiveld aangetroffen.

Gehele locatie

Ter plaatse van de locatie zijn meerdere inspectiegaten gegraven, bemonsterd en geanalyseerd op de aanwezigheid van asbest.

In de mengmonsters MM1 en MM2 is analytisch geen asbest aangetoond.

Algemeen

Geadviseerd wordt om onderhavig onderzoek ter beoordeling voor te leggen aan het bevoegd gezag.


Als grond van de locatie vrijkomt, moet er rekening mee worden gehouden dat deze niet zonder meer elders toepasbaar is. Op hergebruik van grond is het “Besluit bodemkwaliteit” van toepassing. De toepassing van grond elders moet worden gemeld via het ‘meldpunt bodemkwaliteit’.
Naast het “Besluit bodemkwaliteit” dient opgemerkt te worden dat in het kader van de “Tijdelijk handelingskader voor hergebruik van PFAS houdende grond en baggerspecie” ook onderzoek naar PFAS noodzakelijk is.

Hoewel het verrichte veld- en laboratoriumonderzoek volgens de geldende normen zijn uitgevoerd, dienen de onderzoeksresultaten met enige voorzichtigheid te worden gehanteerd. Door de bodem steekproefsgewijs te onderzoeken is ernaar gestreefd om een representatief beeld te krijgen van de milieuhygiënische kwaliteit van de bodem en het grondwater. Het is echter nooit uit te sluiten dat er lokaal afwijkingen in de milieuhygiënische kwaliteit van de bodem in het grondwater voorkomen.
Het uitgevoerde onderzoek is verkennend en betreft een momentopname.

BIJLAGE I

Situering van de locatie

Omgevingskaart

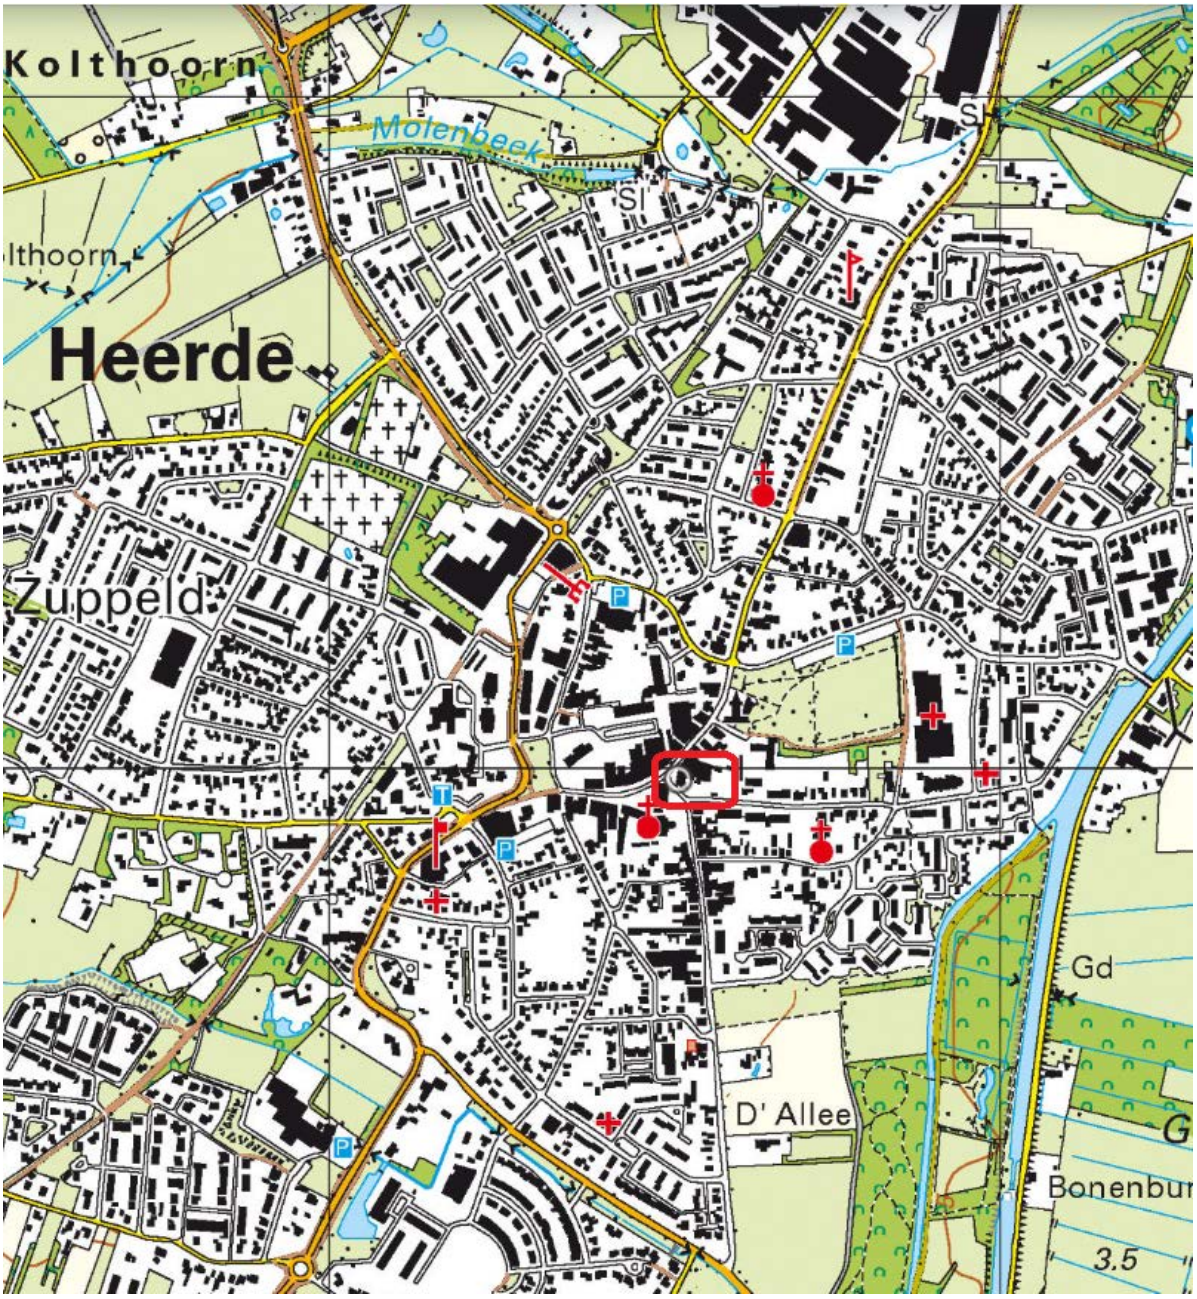

Deze kaart is noordgericht.

Hier bevindt zich de onderzoekslocatie

DUMEA AM

BEBOUWING
a bebouwd gebied
b gebouwen
c hoogbouw
d kas

WEGEN
autosnelweg
hoofdweg met gescheiden rijbanen
hoofdweg
regionale weg met gescheiden rijbanen
regionale weg
lokale weg met gescheiden rijbanen
lokale weg
weg met losse of slechte verharding
onverharde weg
straat/overige weg
voetgangersgebied
fietspad
pad, voetpad
weg in aanleg
viaduct
aquaduct
tunnel
vaste brug
beweegbare brug
brug op pijlers

SPOORWEGEN
spoorweg: enkelspoor
spoorweg: meersporig
a station b spoorweg in tunnel
tramweg
a sneltram b sneltramhalte
a metro bovengronds
b metrostation

HYDROGRAFIE
waterloop: smaller dan 3 m
waterloop: 3-6 m breed
waterloop: breder dan 6 m
a schutsluis b stuwen
c koedam
a duiker b grondduiker
c afsluitbare duiker

BODEMGEBRUIK
a grasland met sloten
b akkerland met greppels
c boomgaard
d fruitkwekerij
e boomkwekerij
f grasland met populierenopstand
g loofbos
h naaldbos
i gemengd bos
j griend
k heide
l zand
m drasland, moeras
n rietland
o dodenakker, begraafplaats
p overig bodemgebruik

OVERIGE SYMBOLEN
a religieus gebouw
b toren, hoge koepel
c religieus gebouw met toren
d markant object
e watertoren
f vuurtoren
a gemeentehuis
b postkantoor
c politiebureau
d wegwijzer
a kapel
b kruis
c vlampijp
d telescoop
a windmolen
b waterradmolen
c windmotor
d windturbine
a oliepompinstallatie
b seinmast
c zendmast
a hunebed
b monument
c gemaal
a kampeerterrein
b sportcomplex
c ziekenhuis
a paal b grenspunt c boom
schietbaan
afrastering
hoogspanningsleiding met mast
muur
geluidswering

BIJLAGE II

Situering van de locatie



Deze kaart is noordgericht

12345 Perceelnummer

25 Huisnummer

Vastgestelde kadastrale grens

Voorlopige kadastrale grens

Administratieve kadastrale grens

Bebouwing

Voor een eensluidend uittreksel, geleverd op 28 juli 2022
De bewaarder van het kadaster en de openbare registers

Schaal 1: 500


Kadastrale gemeente	Heerde
Sectie	K
Perceel	8729

kadaster

Aan dit uittreksel kunnen geen betrouwbare maten worden ontleend.
De Dienst voor het kadaster en de openbare registers behoudt zich de intellectuele eigendomsrechten voor, waaronder het auteursrecht en het databankenrecht.

BIJLAGE III

Overzichtstekening boorpunten

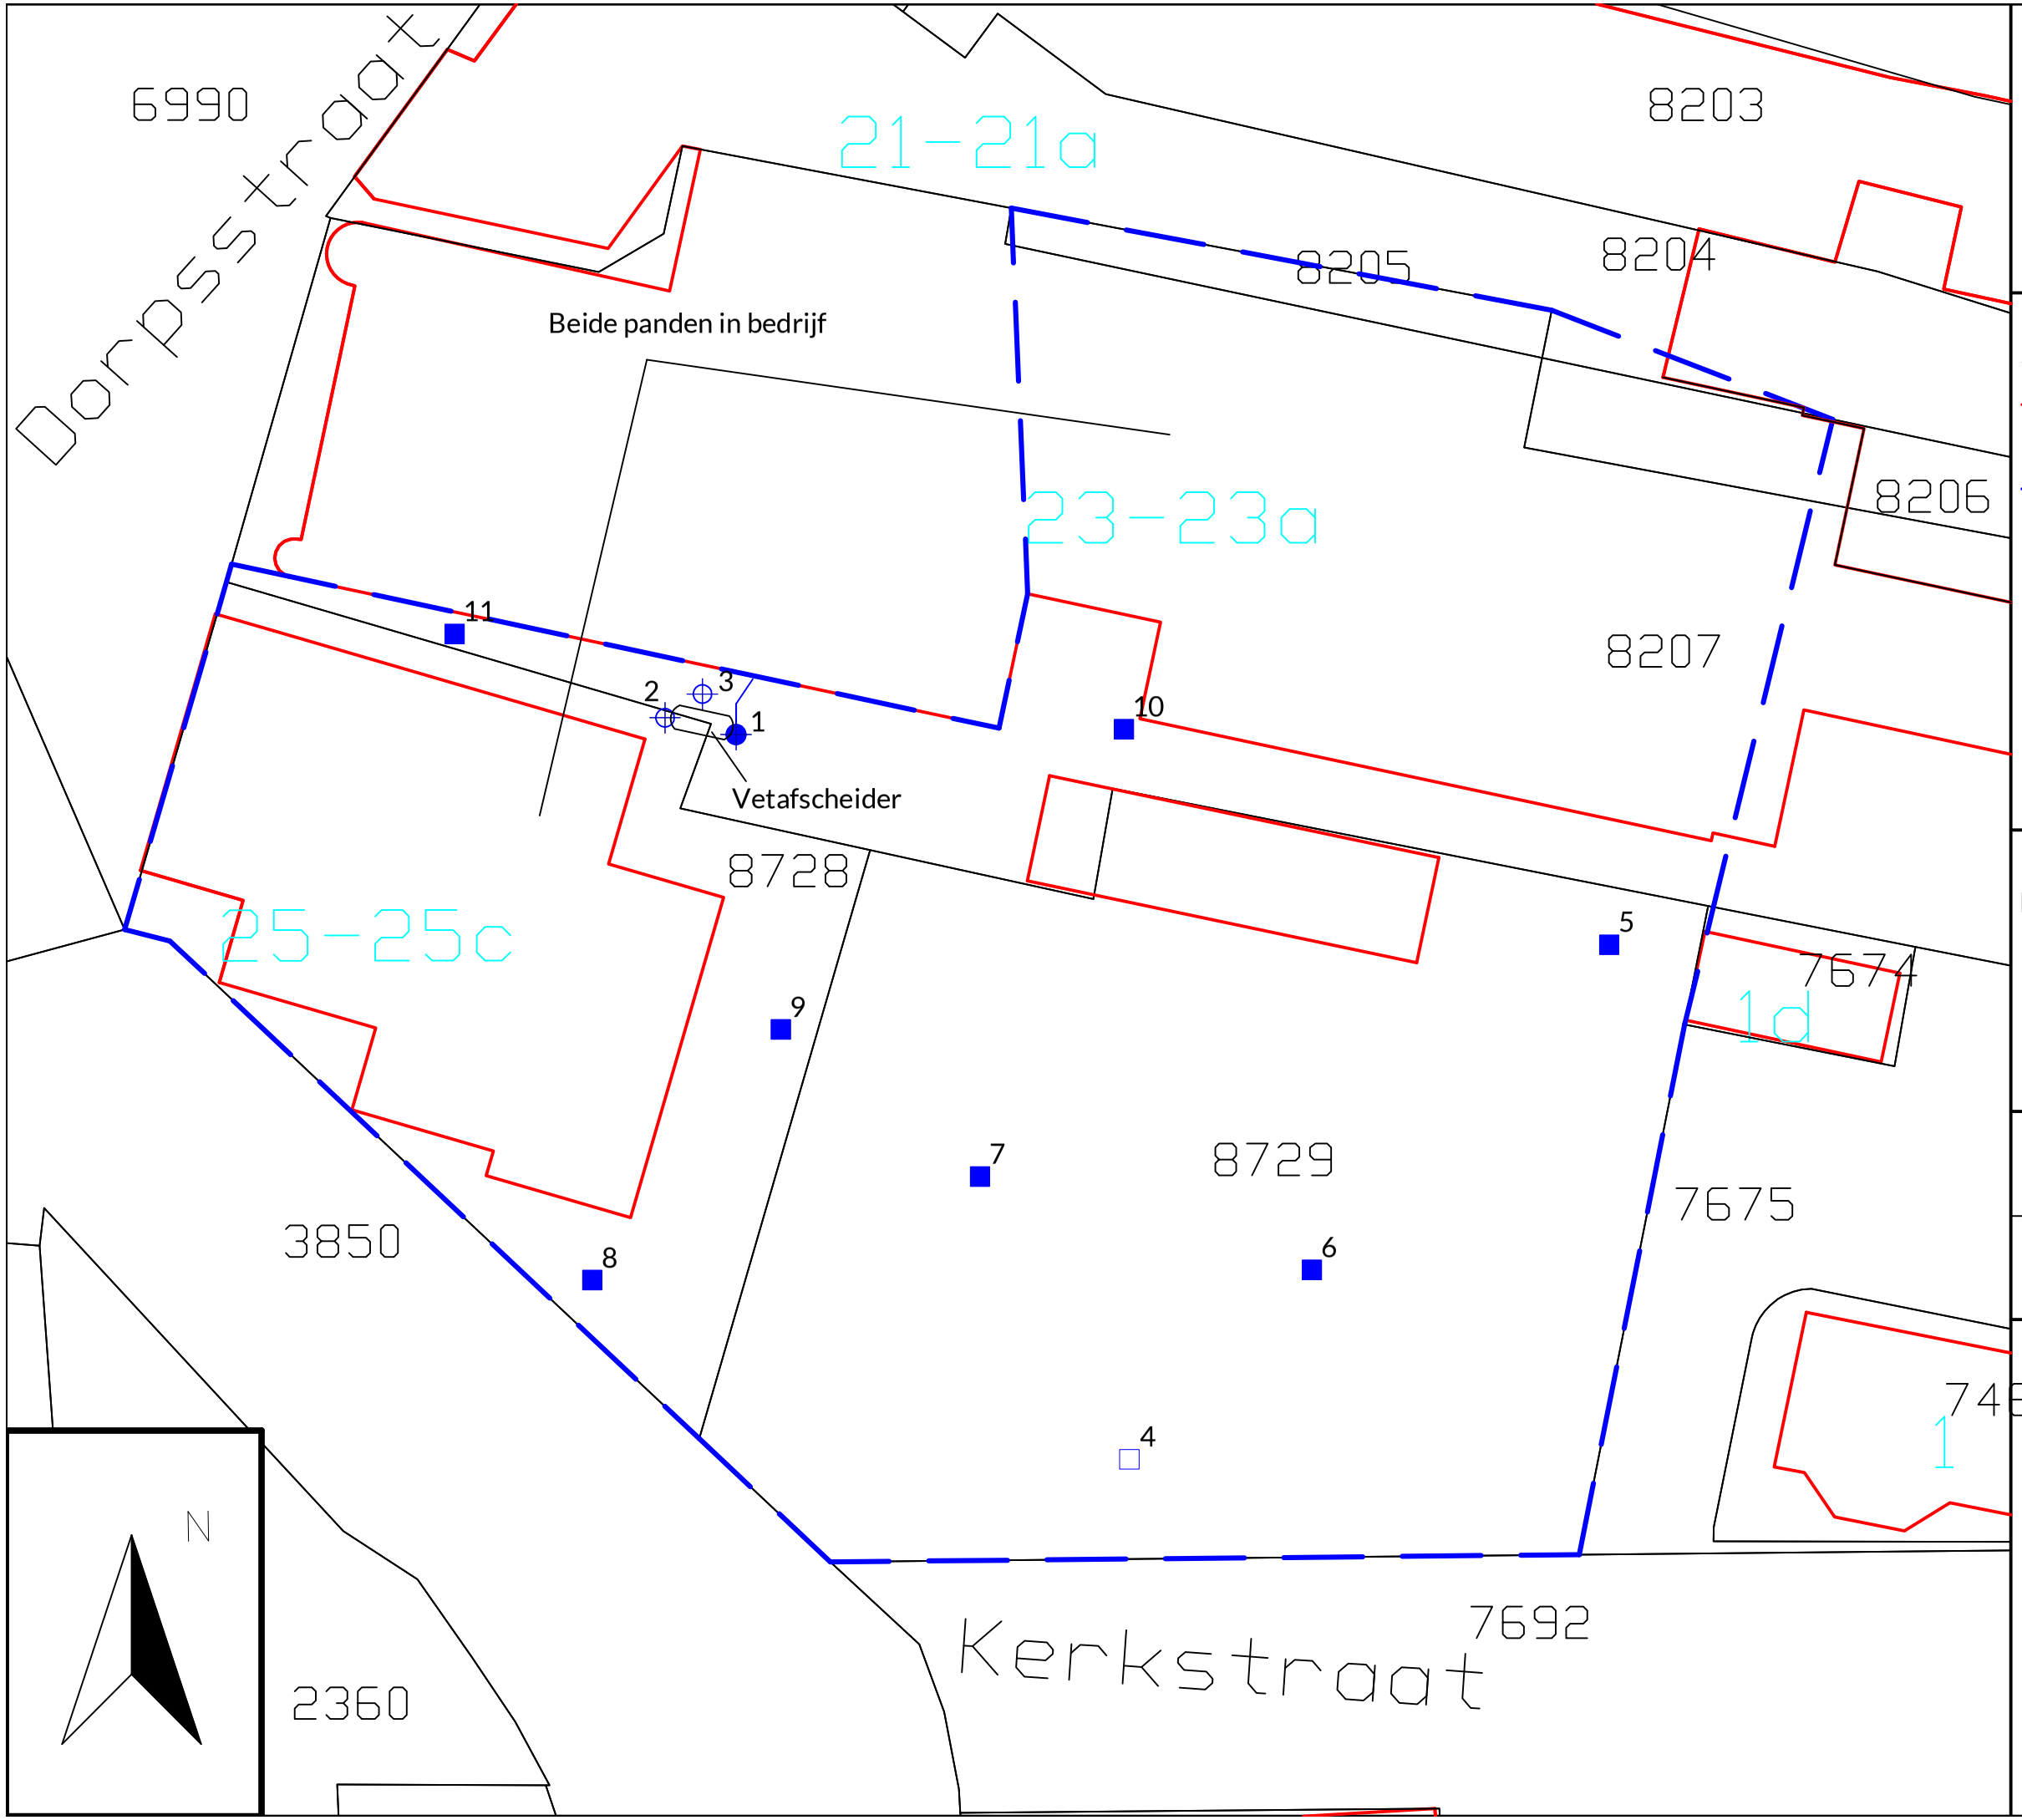

Peilbuis
Boring tot 0.5 m -mv
Boring tot 2.0 m -mv
Boorgat 0.3x0.3x0.5
Boring tot 2.0 m -mv (edelmanboor Ø 12cm)

5019 Perceelsnummers
Kadastrale grens
Bestaande bebouwing
22 Huisnummer
Onderzoekslocatie

Project nr.:	2022-268
Datum:	september 2022
Schaal:	1:200

Kadastrale gemeente: Heerde
Sectie: K
Perceel: 8729

0 2 4 6 8 10 meter

Afdrukformaat: A3


Dumea Milieu
Bornsestraat 24
7597 NE Saasveld
Tel: 0541-200100
www.dumea-milieu.nl
info@dumea-am.nl

BIJLAGE IV

Boorstaten

X: 199534.50
Y: 488983.21
Datum: 14-9-2022
GWS: 380


Boring: 1

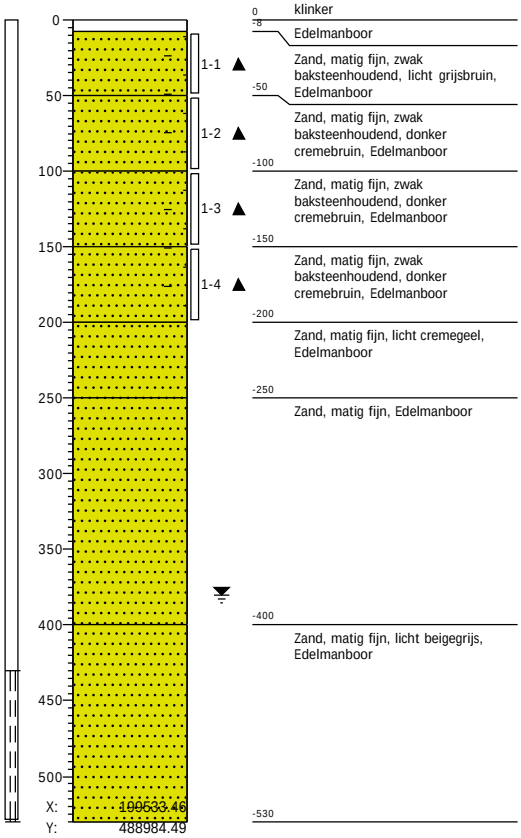

X: 199533.46
Y: 488984.49
Datum: 14-9-2022


X: 199532.30
Y: 488983.79
Datum: 14-9-2022

Boring: 2

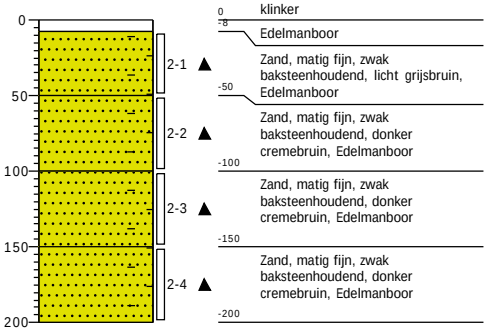


X: 199547.10
Y: 488960.54
Datum: 14-9-2022

Boring: 3

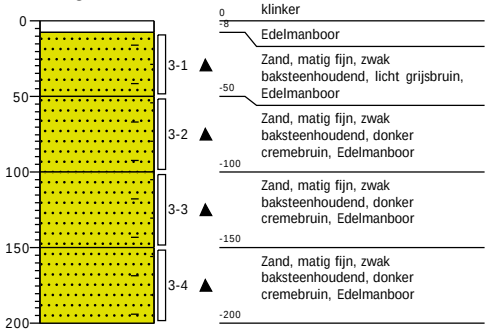


Boring: 4

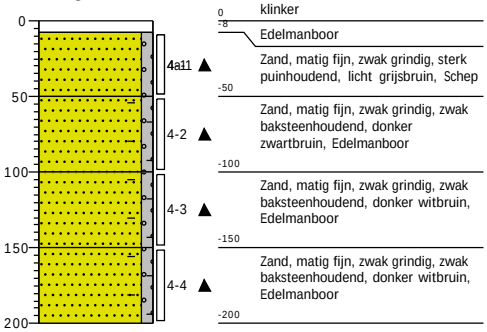


X: 199562.07
Y: 488976.85
Datum: 14-9-2022

Boring: 5

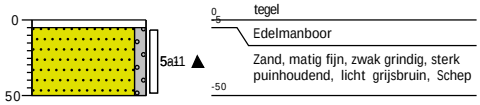


X: 199552.79
Y: 488966.56
Datum: 14-9-2022

Boring: 6

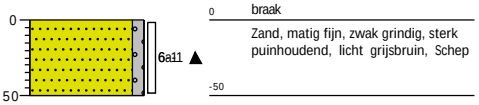


X: 199542.38
Y: 488969.34
Datum: 14-9-2022

Boring: 7

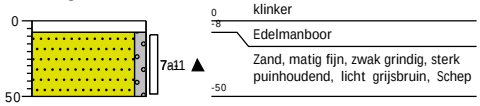


X: 199530.03
Y: 488966.00
Datum: 14-9-2022

Boring: 8

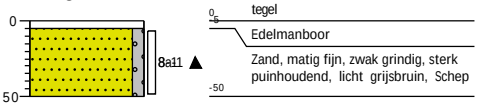


X: 199535.94
Y: 488973.93
Datum: 14-9-2022

Boring: 9

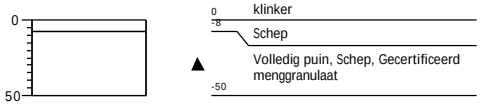


X: 199546.75
Y: 488983.46
Datum: 14-9-2022

Boring: 10

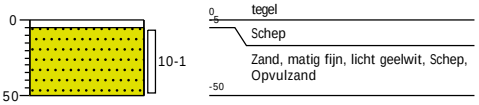


X: 199525.62
Y: 488986.28
Datum: 14-9-2022


Boring: 11

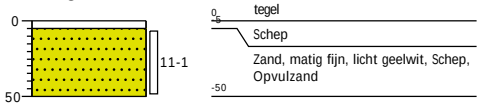



Legenda (conform NEN 5104)


grind

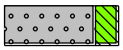
Grind, siltig

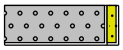
Grind, zwak zandig

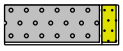

Grind, matig zandig

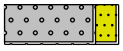
Grind, sterk zandig

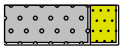

Grind, uiterst zandig


zand


Zand, kleïg

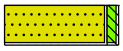
Zand, zwak siltig


Zand, matig siltig

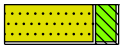
Zand, sterk siltig

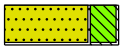
Zand, uiterst siltig


veen


Veen, mineraalarm



Veen, zwak kleïg



Veen, sterk kleïg



Veen, zwak zandig

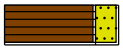

Veen, sterk zandig


klei

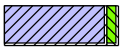

Klei, zwak siltig

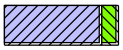

Klei, matig siltig

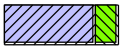
Klei, sterk siltig

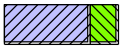
Klei, uiterst siltig

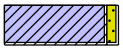
Klei, zwak zandig

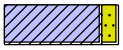
Klei, matig zandig

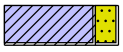
Klei, sterk zandig


leem



Leem, zwak zandig


Leem, sterk zandig


overige toevoegingen


zwak humeus

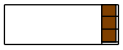
matig humeus

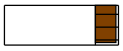
sterk humeus


zwak grindig

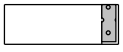
matig grindig


sterk grindig

geur


geen geur


zwakke geur


matige geur


sterke geur


uiterste geur

olie


geen olie-water reactie


zwakke olie-water reactie


matige olie-water reactie


sterke olie-water reactie


uiterste olie-water reactie

p.i.d.-waarde

>0

>1

>10

>100

>1000

>10000

monsters

geroerd monster

ongeroerd monster

volumering

overig

bijzonder bestanddeel

Gemiddeld hoogste grondwaterstand

grondwaterstand

Gemiddeld laagste grondwaterstand

slib

water

BIJLAGE V

Analysecertificaten en overschrijdingstabellen

AL-West B.V.
Dortmundstraat 16B, 7418 BH Deventer, the Netherlands
Tel. +31(0)570 788110
e-Mail: info@al-west.nl, www.al-west.nl

AGROLAB GROUP
Your labs. Your service.

Dumea AM
Joost Stevelink
Bornsestraat 24
7597 NE SAASVELD

Datum	21.09.2022
Relatienr	35008640
Opdrachtnr.	1193175

ANALYSERAPPORT

Opdracht **1193175** Bodem / Eluaat

Opdrachtgever	35008640 Dumea AM
Uw referentie	2022-268 BJZ Dorpsstraat 25 Heerde
Opdrachtacceptatie	14.09.22

Geachte heer, mevrouw,

Hierbij zenden wij u de resultaten van het door u aangevraagde laboratoriumonderzoek.

De analyses zijn, tenzij anders vermeld, uitgevoerd overeenkomstig onze erkenning voor de werkzaamheid "Analyse voor milieuhygiënisch bodemonderzoek" van het Besluit Bodemkwaliteit.

Dit rapport mag alleen in zijn geheel worden gereproduceerd. Eventuele bijlagen zijn onderdeel van het rapport.

Let op: alleen de algemene voorwaarden van AL-West gedeponeerd bij de KvK te Deventer, zijn van toepassing.

Indien u nog vragen heeft of aanvullende informatie wenst, verzoeken wij u om contact op te nemen met Klantenservice.

Wij vertrouwen erop u met de toegezonden informatie van dienst te zijn.

Met vriendelijke groet,

AL-West B.V. Dhr. Jan Godlieb, Tel. +31/570788113
Klantenservice

Parameters uitgevoerd door AL-West BV zijn geaccrediteerd volgens EN ISO/IEC 17025:2017. Alleen niet-geaccrediteerde en/of uitbestede parameters zijn gemarkeerd met het symbool " *) ".

Kamer van Koophandel Nr. 08110898
VAT/BTW-ID-Nr.: NL 811132559 B01

Directeur
ppa. Marc van Gelder
Dr. Paul Wimmer

kwaliteitswaarborg bodembeheer SIKB

TESTING RvA L 005

DOC-13-19161694-NL-P1

AL-West B.V.
Dortmundstraat 16B, 7418 BH Deventer, the Netherlands
Tel. +31(0)570 788110
e-Mail: info@al-west.nl, www.al-west.nl

AGROLAB GROUP
Your labs. Your service.

Opdracht **1193175** Bodem / Eluaat

Monsternr.	*Monstername*	*Monster beschrijving*
525481	14.09.2022	BM1
525482	14.09.2022	BM2
525483	14.09.2022	OM1
525484	14.09.2022	OM2

		Eenheid	525481 BM1	525482 BM2	525483 OM1	525484 OM2
Algemene monstervoorbehandeling						
S	Voorbehandeling dmv breken (AS3000)		--	++	--	--
S	Voorbehandeling conform AS3000		++	++	++	++
S	Droge stof	%	96,7	93,8	89,3	90,7
Fracties (sedigraaf)						
S	Fractie < 2 µm	% Ds	1,8	1,7	6,4	--
Klassiek Chemische Analyses						
S	Organische stof	% Ds	1,9	0,9	2,6	--
	Extraheerbare lipofiele stoffen	mg/kg Ds	--	--	--	350 *)
Voorbehandeling metalen analyse						
S	Koningswater ontsluiting		++	++	++	++
Metalen (AS3000)						
S	Arseen (As)	mg/kg Ds	<4,0	<4,0	7,3	<4,0
S	Barium (Ba)	mg/kg Ds	30	26	81	--
S	Cadmium (Cd)	mg/kg Ds	<0,20	<0,20	<0,20	--
S	Kobalt (Co)	mg/kg Ds	<3,0	<3,0	3,2	--
S	Koper (Cu)	mg/kg Ds	8,6	7,9	30	--
S	Kwik (Hg)	mg/kg Ds	0,08	0,06	0,26	--
S	Lood (Pb)	mg/kg Ds	31	67	140	--
S	Molybdeen (Mo)	mg/kg Ds	<1,5	<1,5	<1,5	--
S	Nikkel (Ni)	mg/kg Ds	4,7	5,6	7,0	--
S	Zink (Zn)	mg/kg Ds	27	42	74	--
PAK (AS3000)						
S	*Anthraceen*	mg/kg Ds	0,066	0,070	<0,050	--
S	*Benzo(a)anthraceen*	mg/kg Ds	0,054	0,18	0,13	--
S	*Benzo-(a)-Pyreen*	mg/kg Ds	0,093	0,20	0,13	--
S	*Benzo(ghi)peryleen*	mg/kg Ds	0,063	0,19	0,13	--
S	*Benzo(k)fluorantheen*	mg/kg Ds	<0,050	0,11	0,082	--
S	*Chryseen*	mg/kg Ds	0,053	0,16	0,17	--
S	*Fenanthreen*	mg/kg Ds	0,077	0,20	0,062	--
S	*Fluorantheen*	mg/kg Ds	0,084	0,36	0,20	--
S	*Indeno-(1,2,3-c,d)pyreen*	mg/kg Ds	0,22	0,22	0,31	--
S	*Naftaleen*	mg/kg Ds	<0,050	<0,050	<0,050	--
S	**Som PAK (VROM) (Factor 0,7)**	mg/kg Ds	0,78 #)	1,7 #)	1,3 #)	--

Parameters uitgevoerd door AL-West BV zijn geaccrediteerd volgens EN ISO/IEC 17025:2017. Alleen niet-geaccrediteerde en/of uitbestede parameters zijn gemarkeerd met het symbool " *) ".

Kamer van Koophandel
Nr. 08110898
VAT/BTW-ID-Nr.:
NL 811132559 B01

Directeur
ppa. Marc van Gelder
Dr. Paul Wimmer

kwaliteitswaarborg bodembeheer SIKB

TESTING
RvA L 005

DOC-13-19161694-NL-P2

AL-West B.V.
Dortmundstraat 16B, 7418 BH Deventer, the Netherlands
Tel. +31(0)570 788110
e-Mail: info@al-west.nl, www.al-west.nl

AGROLAB GROUP
Your labs. Your service.

Opdracht **1193175** Bodem / Eluaat

		Eenheid	525481 BM1		525482 BM2		525483 OM1		525484 OM2
Minerale olie (AS3000/AS3200)									
S	Koolwaterstoffractie C10-C40	mg/kg Ds	**<35**		**<35**		**<35**		--
	Koolwaterstoffractie C10-C12	mg/kg Ds	**<3**	*)	**<3**	*)	**<3**	*)	--
	Koolwaterstoffractie C12-C16	mg/kg Ds	**<3**	*)	**<3**	*)	**<3**	*)	--
	Koolwaterstoffractie C16-C20	mg/kg Ds	**<4**	*)	**<4**	*)	**<4**	*)	--
	Koolwaterstoffractie C20-C24	mg/kg Ds	**<5**	*)	**<5**	*)	**<5**	*)	--
	Koolwaterstoffractie C24-C28	mg/kg Ds	**<5**	*)	**<5**	*)	**<5**	*)	--
	Koolwaterstoffractie C28-C32	mg/kg Ds	**6**	*)	**5**	*)	**7**	*)	--
	Koolwaterstoffractie C32-C36	mg/kg Ds	**<5**	*)	**<5**	*)	**<5**	*)	--
	Koolwaterstoffractie C36-C40	mg/kg Ds	**<5**	*)	**<5**	*)	**<5**	*)	--
Polychloorbifenylen (AS3000)									
S	*PCB 28*	mg/kg Ds	**<0,0010**		**<0,0010**		**<0,0010**		--
S	*PCB 52*	mg/kg Ds	**<0,0010**		**<0,0010**		**<0,0010**		--
S	*PCB 101*	mg/kg Ds	**<0,0010**		**<0,0010**		**<0,0010**		--
S	*PCB 118*	mg/kg Ds	**<0,0010**		**<0,0010**		**<0,0010**		--
S	*PCB 138*	mg/kg Ds	**<0,0010**		**<0,0010**		**<0,0010**		--
S	*PCB 153*	mg/kg Ds	**<0,0010**		**<0,0010**		**<0,0010**		--
S	*PCB 180*	mg/kg Ds	**<0,0010**		**<0,0010**		**<0,0010**		--
S	**Som PCB (7 Ballschmiter) (Factor 0,7)**	mg/kg Ds	**0,0049**	#)	**0,0049**	#)	**0,0049**	#)	--

#) Bij deze som zijn resultaten "<rapportagegrens" vermenigvuldigd met 0,7.

S) Erkend volgens AS SIKB 3000

Verklaring:"<" of n.a. betekent dat het gehalte van de component lager is dan de rapportagegrens.
De parameter-specifieke analytische meetonzekerheid en informatie over de berekeningsmethode zijn op aanvraag beschikbaar, indien de gerapporteerde resultaten boven de parameterspecifieke rapportagegrens liggen. De minimale prestatiecriteria van de toegepaste methoden met betrekking tot de meetonzekerheid zijn in het algemeen gebaseerd op Richtlijn 2009/90/EG van de Europese Commissie.

Het analyseresultaat van PCB 138 is mogelijk overschat vanwege co-elutie met PCB 163
Het organische stof gehalte is gecorrigeerd met het lutum gehalte, indien geen lutum is bepaald dan is gecorrigeerd met een lutum gehalte van 5,4%.
Het organische stof gehalte is niet gecorrigeerd voor het vrij ijzer gehalte, tenzij dit bepaald is.

Begin van de analyses: 14.09.2022
Einde van de analyses: 21.09.2022

De resultaten hebben uitsluitend betrekking op de geanalyseerde monsters. In gevallen waarin het testlaboratorium niet verantwoordelijk was voor de bemonstering, gelden de gerapporteerde resultaten voor de monsters zoals zij zijn ontvangen. .



AL-West B.V. Dhr. Jan Godlieb, Tel. +31/570788113
Klantenservice

Parameters uitgevoerd door AL-West BV zijn geaccrediteerd volgens EN ISO/IEC 17025:2017. Alleen niet-geaccrediteerde en/of uitbestede parameters zijn gemarkeerd met het symbool " *) ".

Kamer van Koophandel Nr. 08110898
VAT/BTW-ID-Nr.: NL 811132559 B01

Directeur
ppa. Marc van Gelder
Dr. Paul Wimmer

kwaliteitswaarborg bodembeheer SIKB
TESTING RvA L 005

AL-West B.V.
Dortmundstraat 16B, 7418 BH Deventer, the Netherlands
Tel. +31(0)570 788110
e-Mail: info@al-west.nl, www.al-west.nl

AGROLAB GROUP
Your labs. Your service.

Opdracht **1193175** Bodem / Eluaat

Toegepaste methoden

conform Protocollen AS 3000 : Organische stof Voorbehandeling conform AS3000 Arseen (As) Barium (Ba) Cadmium (Cd) Kobalt (Co) Koper (Cu) Kwik (Hg) Lood (Pb) Molybdeen (Mo) Nikkel (Ni) Zink (Zn) Koolwaterstoffractie C10-C40 Anthraceen Benzo(a)anthraceen Benzo-(a)-Pyreen Benzo(ghi)peryleen Benzo(k)fluorantheen Chryseen Fenanthreen Fluorantheen Indeno-(1,2,3-c,d)pyreen Naftaleen Som PAK (VROM) (Factor 0,7) PCB 28 PCB 52 PCB 101 PCB 118 PCB 138 PCB 153 PCB 180 Som PCB (7 Ballschmiter) (Factor 0,7)

conformNEN-EN12880; AS3000, AS3200; NEN-EN15934 : Droge stof

eigen methode *) **:** Koolwaterstoffractie C10-C12 Koolwaterstoffractie C12-C16 Koolwaterstoffractie C16-C20 Koolwaterstoffractie C20-C24 Koolwaterstoffractie C24-C28 Koolwaterstoffractie C28-C32 Koolwaterstoffractie C32-C36 Koolwaterstoffractie C36-C40

eigen methode (analyse conform NEN 6671) *) **:** Extraheerbare lipofiele stoffen

Protocollen AS 3000 / Protocollen AS 3200 : Koningswater ontsluiting Voorbehandeling dmv breken (AS3000) Fractie < 2 µm

Parameters uitgevoerd door AL-West BV zijn geaccrediteerd volgens EN ISO/IEC 17025:2017. Alleen niet-geaccrediteerde en/of uitbestede parameters zijn gemarkeerd met het symbool " *) ".

Kamer van Koophandel Nr. 08110898
VAT/BTW-ID-Nr.: NL 811132559 B01

Directeur
ppa. Marc van Gelder
Dr. Paul Wimmer


kwaliteitswaarborg bodembeheer SIKB

TESTING RvA L 005

AL-West B.V.
Dortmundstraat 16B, 7418 BH Deventer, the Netherlands
Tel. +31(0)570 788110
e-Mail: info@al-west.nl, www.al-west.nl

CHROMATOGRAM for Order No. 1193175, Analysis No. 525481, created at 19.09.2022 06:24:58

Monster beschrijving: BM1

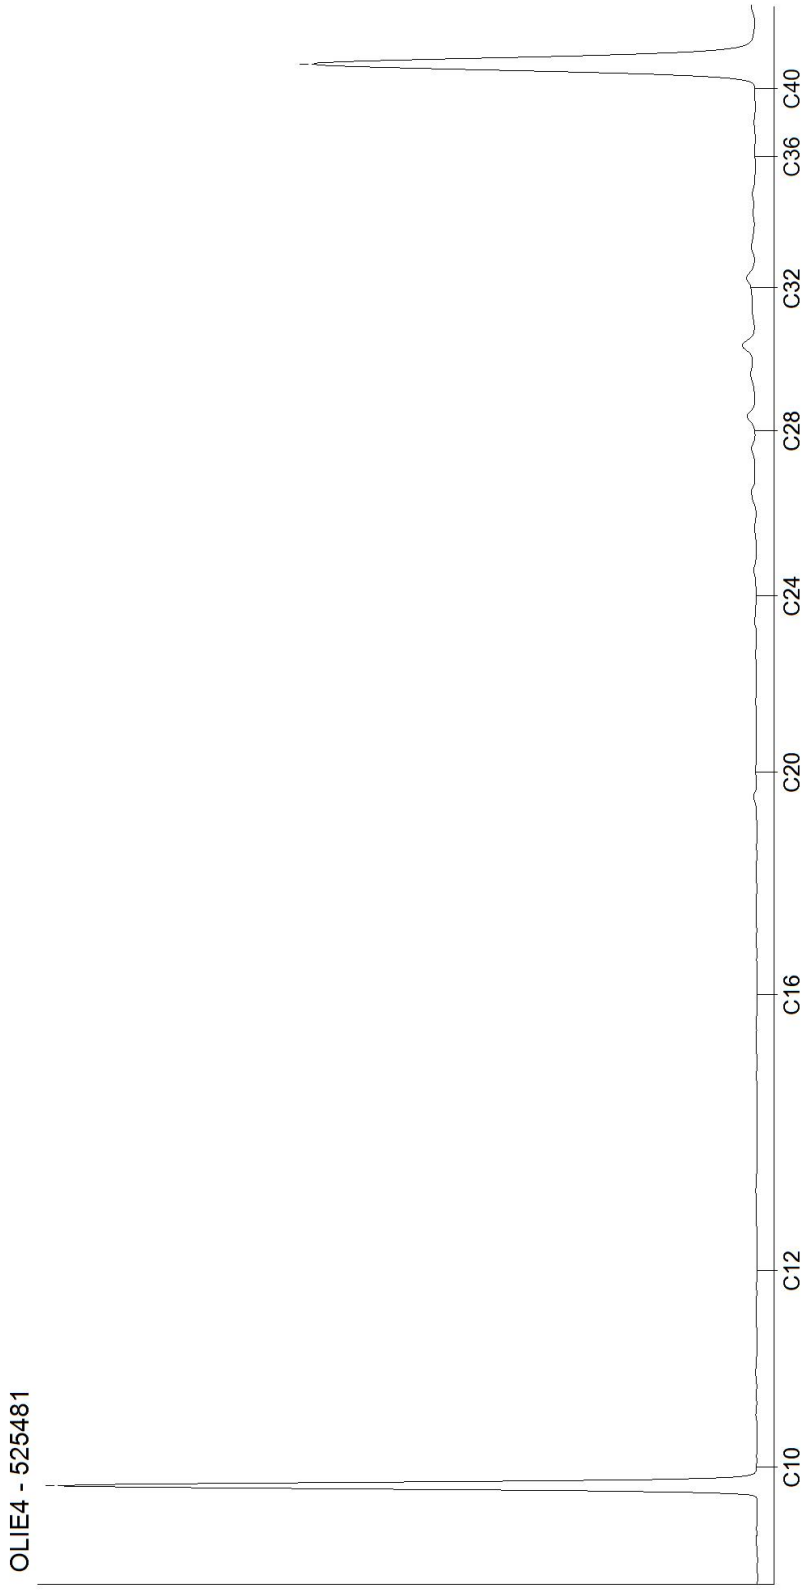


Kamer van Koophandel
Nr. 08110898
VAT/BTW-ID-Nr.:
NL 811132559 B01

Directeur
ppa. Marc van Gelder
Dr. Paul Wimmer

AL-West B.V.
Dortmundstraat 16B, 7418 BH Deventer, the Netherlands
Tel. +31(0)570 788110
e-Mail: info@al-west.nl, www.al-west.nl

CHROMATOGRAM for Order No. 1193175, Analysis No. 525482, created at 19.09.2022 06:24:58

Monster beschrijving: BM2

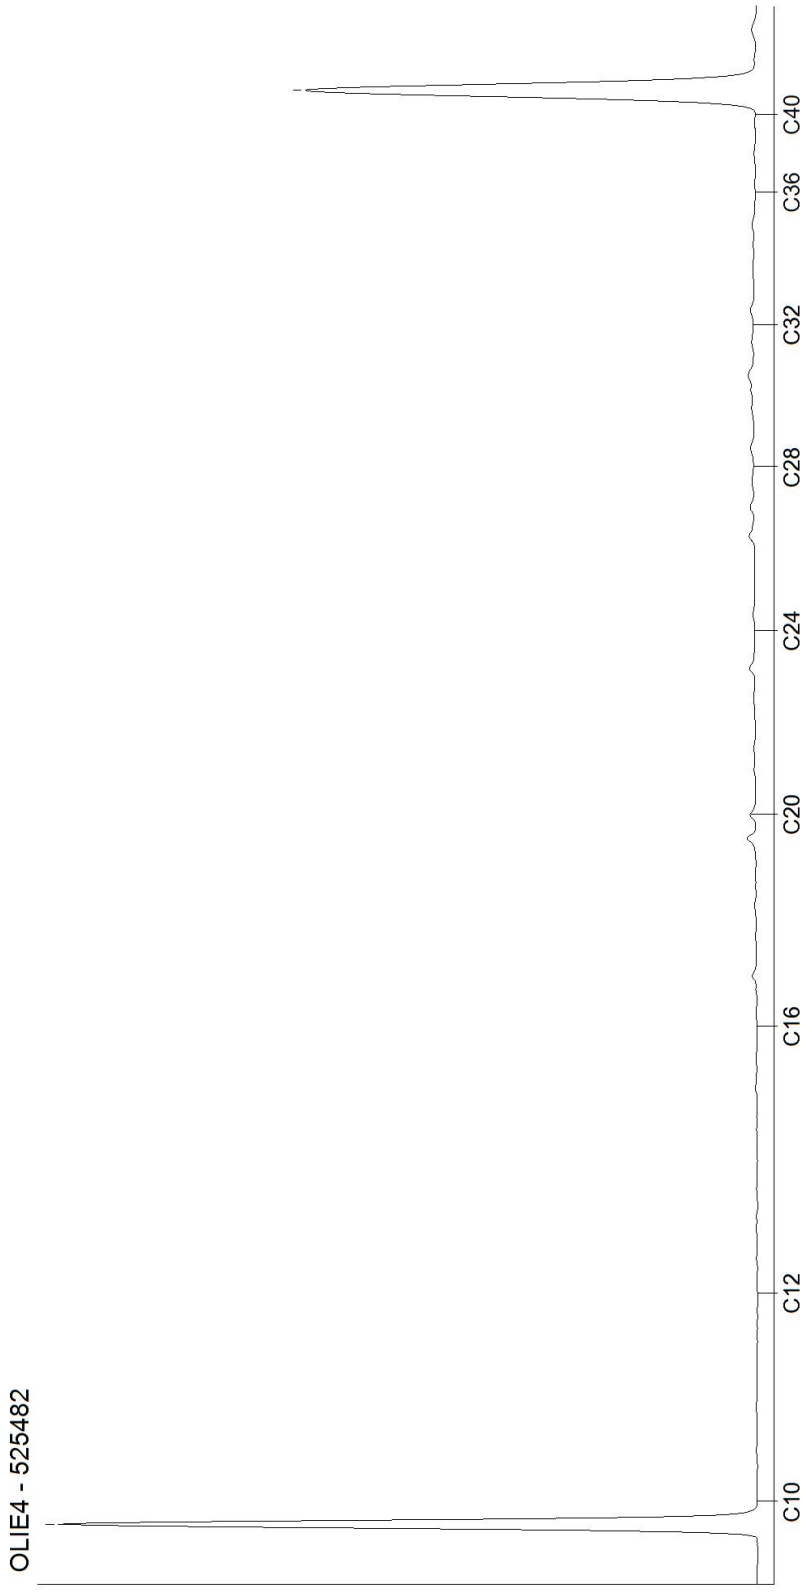


Kamer van Koophandel
Nr. 08110898
VAT/BTW-ID-Nr.:
NL 811132559 B01

Directeur
ppa. Marc van Gelder
Dr. Paul Wimmer

AL-West B.V.
Dortmundstraat 16B, 7418 BH Deventer, the Netherlands
Tel. +31(0)570 788110
e-Mail: info@al-west.nl, www.al-west.nl

CHROMATOGRAM for Order No. 1193175, Analysis No. 525483, created at 19.09.2022 05:58:13

Monster beschrijving: OM1

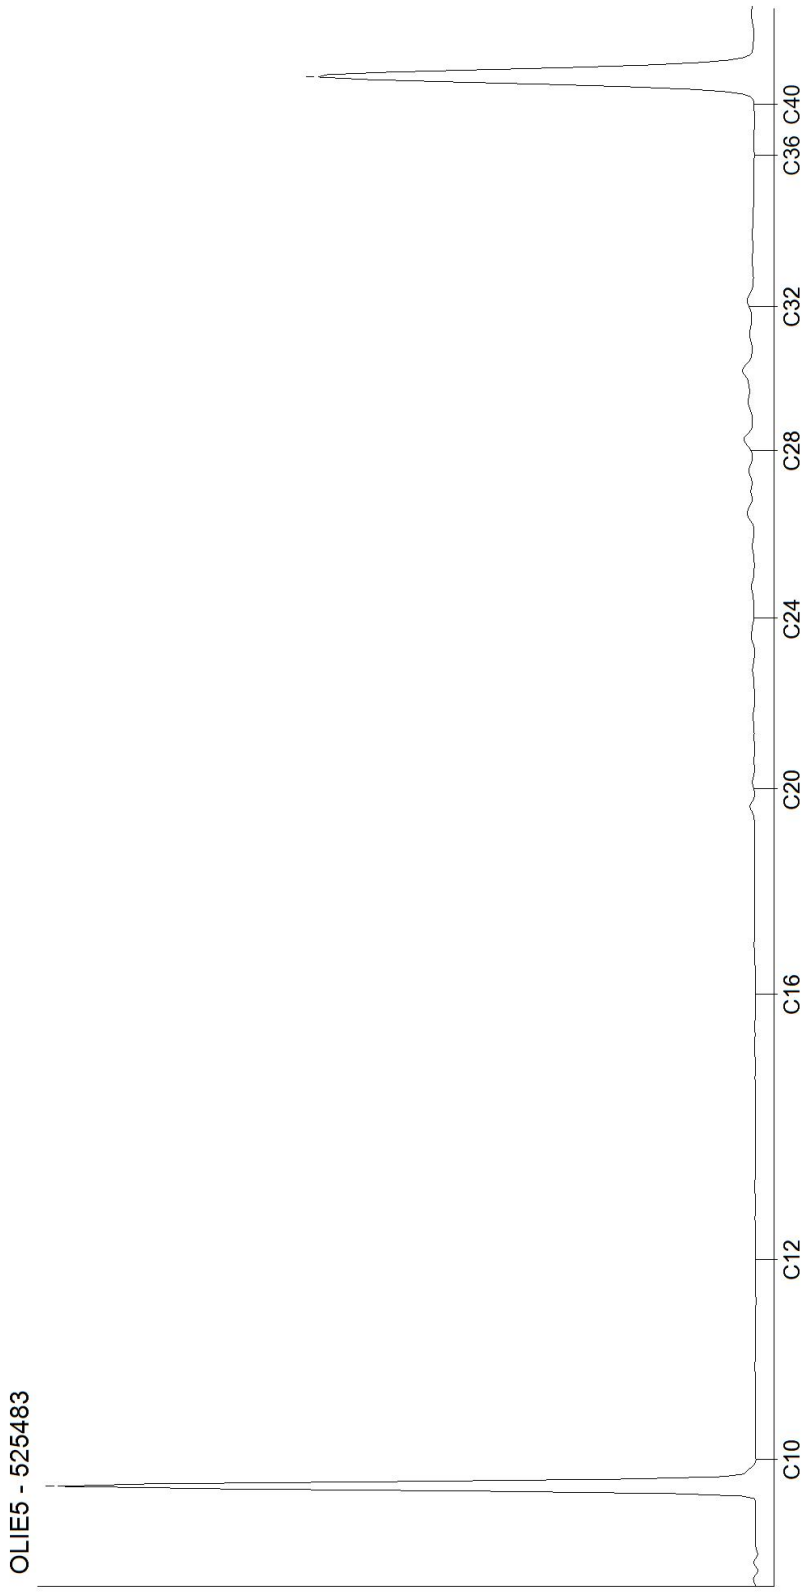

Kamer van Koophandel
Nr. 08110898
VAT/BTW-ID-Nr.:
NL 811132559 B01

Directeur
ppa. Marc van Gelder
Dr. Paul Wimmer

DOC-13-19161704-NL-P3

AL-West B.V.
Dortmundstraat 16B, 7418 BH Deventer, the Netherlands
Tel. +31(0)570 788110
e-Mail: info@al-west.nl, www.al-west.nl

AGROLAB GROUP
Your labs. Your service.

Dumea AM
Joost Stevelink
Bornsestraat 24
7597 NE SAASVELD

Datum	27.09.2022
Relatienr	35008640
Opdrachtnr.	1195491

ANALYSERAPPORT

Opdracht **1195491** Water

Opdrachtgever	35008640 Dumea AM
Uw referentie	2022-268 BJZ Dorpsstraat 25 Heerde
Opdrachtacceptatie	22.09.22

Geachte heer, mevrouw,

Hierbij zenden wij u de resultaten van het door u aangevraagde laboratoriumonderzoek.

De analyses zijn, tenzij anders vermeld, uitgevoerd overeenkomstig onze erkenning voor de werkzaamheid "Analyse voor milieuhygiënisch bodemonderzoek" van het Besluit Bodemkwaliteit.

Dit rapport mag alleen in zijn geheel worden gereproduceerd. Eventuele bijlagen zijn onderdeel van het rapport.

Let op: alleen de algemene voorwaarden van AL-West gedeponeerd bij de KvK te Deventer, zijn van toepassing.

Indien u nog vragen heeft of aanvullende informatie wenst, verzoeken wij u om contact op te nemen met Klantenservice.

Wij vertrouwen erop u met de toegezonden informatie van dienst te zijn.

Met vriendelijke groet,

AL-West B.V. Dhr. Jan Godlieb, Tel. 31/570788113
Klantenservice

Parameters uitgevoerd door AL-West BV zijn geaccrediteerd volgens EN ISO/IEC 17025:2017. Alleen niet-geaccrediteerde en/of uitbestede parameters zijn gemarkeerd met het symbool " *) ".

Kamer van Koophandel
Nr. 08110898
VAT/BTW-ID-Nr.:
NL 811132559 B01

Directeur
ppa. Marc van Gelder
Dr. Paul Wimmer

kwaliteitswaarborg bodembeheer SIKB
TESTING RvA L 005

AL-West B.V.
Dortmundstraat 16B, 7418 BH Deventer, the Netherlands
Tel. +31(0)570 788110
e-Mail: info@al-west.nl, www.al-west.nl

AGROLAB GROUP
Your labs. Your service.

Opdracht **1195491** Water

Monsternr.	*Monster beschrijving*	*Monstername*	*Monsternamepunt*
538043	Pb1wm1	22.09.2022	

		Eenheid	538043 Pb1wm1	
Metalen (AS3000)				
S	Arseen (As)	µg/l	**14**	
S	Barium (Ba)	µg/l	**<20**	
S	Cadmium (Cd)	µg/l	**<0,20**	
S	Kobalt (Co)	µg/l	**<2,0**	
S	Koper (Cu)	µg/l	**9,4**	
S	Kwik (Hg)	µg/l	**<0,050**	
S	Lood (Pb)	µg/l	**<2,0**	
S	Molybdeen (Mo)	µg/l	**9,8**	
S	Nikkel (Ni)	µg/l	**5,8**	
S	Zink (Zn)	µg/l	**<10**	
Aromaten (AS3000)				
S	Benzeen	µg/l	**<0,20**	
S	Tolueen	µg/l	**<0,20**	
S	Ethylbenzeen	µg/l	**<0,20**	
S	*m,p-Xyleen*	µg/l	**<0,20**	
S	*ortho-Xyleen*	µg/l	**<0,10**	
S	**Som Xylenen (Factor 0,7)**	µg/l	**0,21**	#)
S	Naftaleen	µg/l	**<0,020**	
S	Styreen	µg/l	**<0,20**	
Chloorhoudende koolwaterstoffen (AS3000)				
S	Dichloormethaan	µg/l	**<0,20**	
S	Trichloormethaan (Chloroform)	µg/l	**<0,20**	
S	Tetrachloormethaan (Tetra)	µg/l	**<0,10**	
S	1,1-Dichloorethaan	µg/l	**<0,20**	
S	1,2-Dichloorethaan	µg/l	**<0,20**	
S	1,1,1-Trichloorethaan	µg/l	**<0,10**	
S	1,1,2-Trichloorethaan	µg/l	**<0,10**	
S	Vinylchloride	µg/l	**<0,20**	
S	*1,1-Dichlooretheen*	µg/l	**<0,10**	
S	*Cis-1,2-Dichlooretheen*	µg/l	**<0,10**	
S	*trans-1,2-Dichlooretheen*	µg/l	**<0,10**	
S	**Som cis/trans-1,2-Dichlooretheen (Factor 0,7)**	µg/l	**0,14**	#)
S	**Som Dichlooretheen (Factor 0,7)**	µg/l	**0,21**	#)
S	Trichlooretheen (Tri)	µg/l	**<0,20**	

Parameters uitgevoerd door AL-West BV zijn geaccrediteerd volgens EN ISO/IEC 17025:2017. Alleen niet-geaccrediteerde en/of uitbestede parameters zijn gemarkeerd met het symbool " *) ".

Kamer van Koophandel
Nr. 08110898
VAT/BTW-ID-Nr.:
NL 811132559 B01

Directeur
ppa. Marc van Gelder
Dr. Paul Wimmer

kwaliteitswaarborg bodembeheer SIKB

TESTING
RvA L 005

DOC-13-19199090-NL-P2

AL-West B.V.
Dortmundstraat 16B, 7418 BH Deventer, the Netherlands
Tel. +31(0)570 788110
e-Mail: info@al-west.nl, www.al-west.nl

AGROLAB GROUP
Your labs. Your service.

Opdracht **1195491** Water

		Eenheid	538043 Pb1wm1	
Chloorhoudende koolwaterstoffen (AS3000)				
S	Tetrachlooretheen (Per)	µg/l	**<0,10**	
S	*1,1-Dichloorpropaan*	µg/l	**<0,20**	
S	*1,2-Dichloorpropaan*	µg/l	**<0,20**	
S	*1,3-Dichloorpropaan*	µg/l	**<0,20**	
S	**Som Dichloorpropanen (Factor 0,7)**	µg/l	**0,42**	#)
Broomhoudende koolwaterstoffen				
S	Tribroommethaan (bromoform)	µg/l	**<0,20**	
Minerale olie (AS3000)				
S	Koolwaterstoffractie C10-C40	µg/l	**<50**	
	Koolwaterstoffractie C10-C12	µg/l	**<10**	*)
	Koolwaterstoffractie C12-C16	µg/l	**<10**	*)
	Koolwaterstoffractie C16-C20	µg/l	**<5,0**	*)
	Koolwaterstoffractie C20-C24	µg/l	**<5,0**	*)
	Koolwaterstoffractie C24-C28	µg/l	**<5,0**	*)
	Koolwaterstoffractie C28-C32	µg/l	**<5,0**	*)
	Koolwaterstoffractie C32-C36	µg/l	**<5,0**	*)
	Koolwaterstoffractie C36-C40	µg/l	**<5,0**	*)

#) Bij deze som zijn resultaten "<rapportagegrens" vermenigvuldigd met 0,7.
S) Erkend volgens AS SIKB 3000

Verklaring:"<" of n.a. betekent dat het gehalte van de component lager is dan de rapportagegrens.
De parameter-specifieke analytische meetonzekerheid en informatie over de berekeningsmethode zijn op aanvraag beschikbaar, indien de gerapporteerde resultaten boven de parameterspecifieke rapportagegrens liggen. De minimale prestatiecriteria van de toegepaste methoden met betrekking tot de meetonzekerheid zijn in het algemeen gebaseerd op Richtlijn 2009/90/EG van de Europese Commissie.

Begin van de analyses: 22.09.2022
Einde van de analyses: 26.09.2022

De resultaten hebben uitsluitend betrekking op de geanalyseerde monsters. In gevallen waarin het testlaboratorium niet verantwoordelijk was voor de bemonstering, gelden de gerapporteerde resultaten voor de monsters zoals zij zijn ontvangen. .



AL-West B.V. Dhr. Jan Godlieb, Tel. 31/570788113
Klantenservice

Parameters uitgevoerd door AL-West BV zijn geaccrediteerd volgens EN ISO/IEC 17025:2017. Alleen niet-geaccrediteerde en/of uitbestede parameters zijn gemarkeerd met het symbool " *) ".

Kamer van Koophandel
Nr. 08110898
VAT/BTW-ID-Nr.:
NL 811132559 B01

Directeur
ppa. Marc van Gelder
Dr. Paul Wimmer

kwaliteitswaarborg bodembeheer SIKB

TESTING
RvA L 005

DOC-13-19199090-NL-P3

AL-West B.V.
Dortmundstraat 16B, 7418 BH Deventer, the Netherlands
Tel. +31(0)570 788110
e-Mail: info@al-west.nl, www.al-west.nl

AGROLAB GROUP
Your labs. Your service.

Opdracht **1195491** Water

Toegepaste methoden

eigen methode *): Koolwaterstoffractie C10-C12 Koolwaterstoffractie C12-C16 Koolwaterstoffractie C16-C20 Koolwaterstoffractie C20-C24 Koolwaterstoffractie C24-C28 Koolwaterstoffractie C28-C32 Koolwaterstoffractie C32-C36 Koolwaterstoffractie C36-C40

Protocollen AS 3100 : Arseen (As) Barium (Ba) Cadmium (Cd) Kobalt (Co) Koper (Cu) Kwik (Hg) Lood (Pb) Molybdeen (Mo) Nikkel (Ni) Zink (Zn) Dichloormethaan Tribroommethaan (bromoform) Benzeen Trichloormethaan (Chloroform) Tetrachloormethaan (Tetra) Tolueen Ethylbenzeen 1,1-Dichloorethaan m,p-Xyleen ortho-Xyleen 1,2-Dichloorethaan Som Xylenen (Factor 0,7) Naftaleen Styreen 1,1,1-Trichloorethaan 1,1,2-Trichloorethaan Vinylchloride 1,1-Dichlooretheen Cis-1,2-Dichlooretheen trans-1,2-Dichlooretheen Som cis/trans-1,2-Dichlooretheen (Factor 0,7) Som Dichlooretheen (Factor 0,7) Trichlooretheen (Tri) Tetrachlooretheen (Per) 1,1-Dichloorpropaan 1,2-Dichloorpropaan 1,3-Dichloorpropaan Som Dichloorpropanen (Factor 0,7) Koolwaterstoffractie C10-C40

Parameters uitgevoerd door AL-West BV zijn geaccrediteerd volgens EN ISO/IEC 17025:2017. Alleen niet-geaccrediteerde en/of uitbestede parameters zijn gemarkeerd met het symbool " *) ".

Kamer van Koophandel Nr. 08110898
VAT/BTW-ID-Nr.: NL 811132559 B01

Directeur
ppa. Marc van Gelder
Dr. Paul Wimmer


kwaliteitswaarborg bodembeheer SIKB

TESTING RvA L 005

AL-West B.V.
Dortmundstraat 16B, 7418 BH Deventer, the Netherlands
Tel. +31(0)570 788110
e-Mail: info@al-west.nl, www.al-west.nl

CHROMATOGRAM for Order No. 1195491, Analysis No. 538043, created at 27.09.2022 13:44:53

Monster beschrijving: Pb1wm1

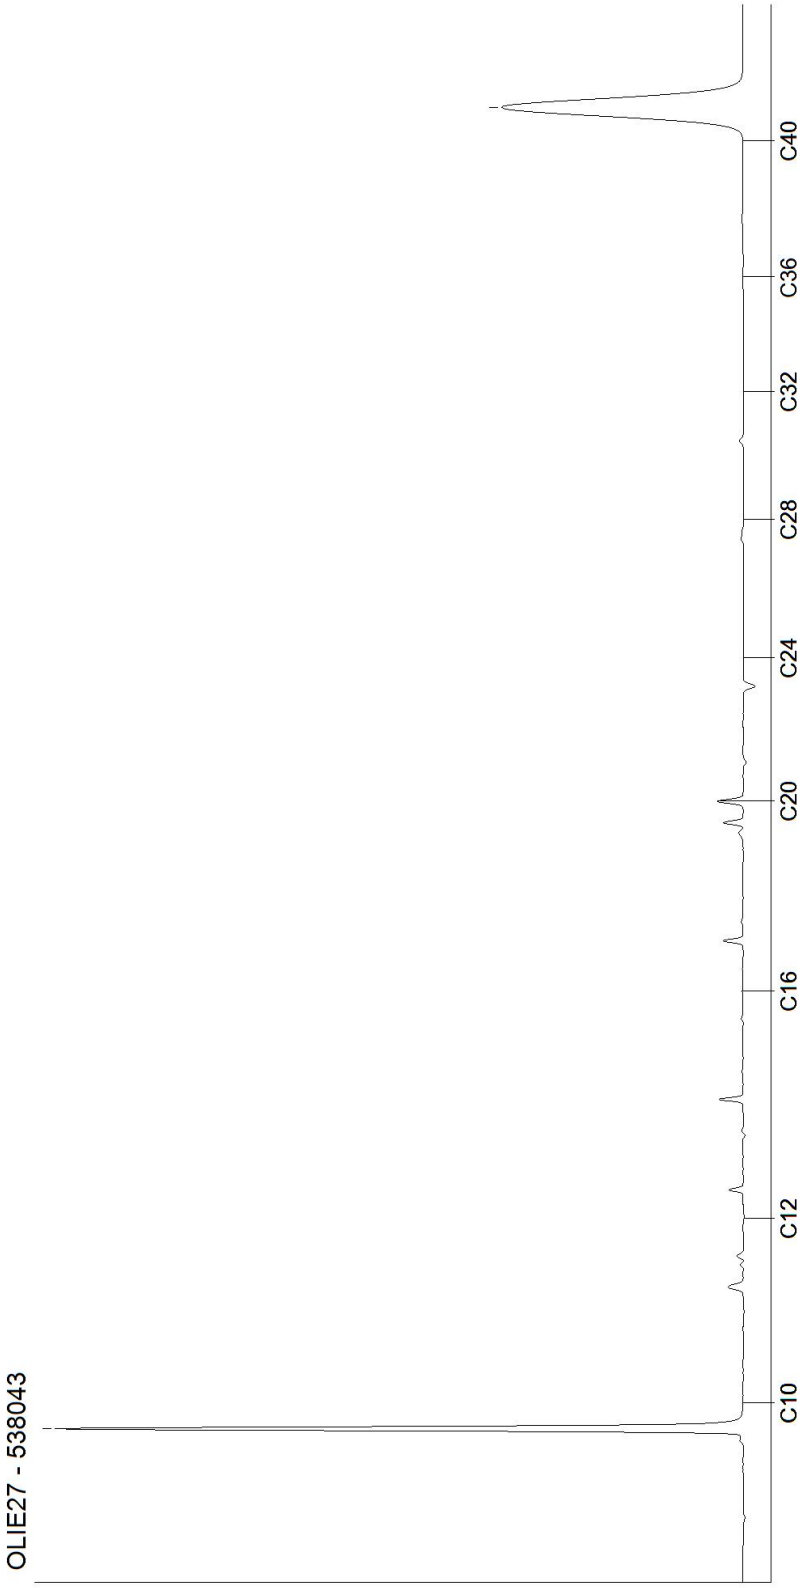

Kamer van Koophandel
Nr. 08110898
VAT/BTW-ID-Nr.:
NL 811132559 B01

Directeur
ppa. Marc van Gelder
Dr. Paul Wimmer

DOC-13-1919166-NL-P1

Tabel 1: Gemeten gehalten in grond met beoordeling conform de Wet Bodembescherming

Grondmonster		BM1			BM2			OM1		
Certificaatcode										
Boring(en)		5, 6			4, 7, 8			1, 1, 1, 4, 4, 4		
Traject (m -mv)		0,00 - 0,50			0,05 - 0,50			0,50 - 2,00		
Humus	% ds	1,90			0,90			2,60		
Lutum	% ds	1,80			1,70			6,40		
Datum van toetsing		22-9-2022			22-9-2022			22-9-2022		
Monsterconclusie		Voldoet aan Achtergrondwaarde			Overschrijding Achtergrondwaarde			Overschrijding Achtergrondwaarde		
Monstermelding 1										
Monstermelding 2										
Monstermelding 3										
		Meetw	**GSSD**	**Index**	**Meetw**	**GSSD**	**Index**	**Meetw**	**GSSD**	**Index**
GECHLOREERDE KOOLWATERSTOFFEN										
PCB (som 7)	mg/kg ds	0,0049	<0,0245	0	0,0049	<0,0245	0	0,0049	<0,0188	-0
PCB 28	mg/kg ds	<0,001	<0,004		<0,001	<0,004		<0,001	<0,003	
PCB 52	mg/kg ds	<0,001	<0,004		<0,001	<0,004		<0,001	<0,003	
PCB 101	mg/kg ds	<0,001	<0,004		<0,001	<0,004		<0,001	<0,003	
PCB 118	mg/kg ds	<0,001	<0,004		<0,001	<0,004		<0,001	<0,003	
PCB 138	mg/kg ds	<0,001	<0,004		<0,001	<0,004		<0,001	<0,003	
PCB 153	mg/kg ds	<0,001	<0,004		<0,001	<0,004		<0,001	<0,003	
PCB 180	mg/kg ds	<0,001	<0,004		<0,001	<0,004		<0,001	<0,003	
METALEN										
Kobalt	mg/kg ds	<3	<7	-0,04	<3	<7	-0,04	3,2	7,6	-0,04
Nikkel	mg/kg ds	4,7	13,7	-0,33	5,6	16,3	-0,29	7	15	-0,31
Koper	mg/kg ds	8,6	17,8	-0,15	7,9	16,3	-0,16	**30**	**53**	**0,09**
Zink	mg/kg ds	27	64	-0,13	42	100	-0,07	**74**	**142**	**0**
Arseen	mg/kg ds	<4	<5	-0,27	<4	<5	-0,27	7,3	11,4	-0,15
Molybdeen	mg/kg ds	<1,5	<1,1	-0	<1,5	<1,1	-0	<1,5	<1,1	-0
Cadmium	mg/kg ds	<0,2	<0,2	-0,03	<0,2	<0,2	-0,03	<0,2	<0,2	-0,03
Barium	mg/kg ds	30	116 (6)		26	101 (6)		81	203 (6)	
Kwik	mg/kg ds	0,08	0,11	-0	0,06	0,09	-0	**0,26**	**0,35**	**0,01**
Lood	mg/kg ds	31	49	-0	**67**	**105**	**0,12**	**140**	**202**	**0,32**
OVERIG										
Droge stof	%	96,7	96,7 (6)		93,8	93,8 (6)		89,3	89,3 (6)	
Lutum	%	1,8			1,7			6,4		
Organische stof (humus)	% ds	1,9			0,9			2,6		
OVERIGE (ORGANISCHE) VERBINDINGEN										
Minerale olie C10 - C12	mg/kg ds	<3	11 (6)		<3	11 (6)		<3	8 (6)	
Minerale olie C10 - C40	mg/kg ds	<35	<123	-0,01	<35	<123	-0,01	<35	<94	-0,02
Minerale olie C12 - C16	mg/kg ds	<3	11 (6)		<3	11 (6)		<3	8 (6)	
Minerale olie C16 - C20	mg/kg ds	<4	14 (6)		<4	14 (6)		<4	11 (6)	
Minerale olie C20 - C24	mg/kg ds	<5	18 (6)		<5	18 (6)		<5	13 (6)	
Minerale olie C24 - C28	mg/kg ds	<5	18 (6)		<5	18 (6)		<5	13 (6)	
Minerale olie C28 - C32	mg/kg ds	6	30 (6)		5	25 (6)		7	27 (6)	
Minerale olie C32 - C36	mg/kg ds	<5	18 (6)		<5	18 (6)		<5	13 (6)	
Olie (IR)	mg/kg ds									
Minerale olie C36 - C40	mg/kg ds	<5	18 (6)		<5	18 (6)		<5	13 (6)	
PAK										
Naftaleen	mg/kg ds	<0,05	<0,04		<0,05	<0,04		<0,05	<0,04	
Anthraceen	mg/kg ds	0,066	0,066		0,07	0,07		<0,05	<0,04	
Fenanthreen	mg/kg ds	0,077	0,077		0,2	0,2		0,062	0,062	
Fluorantheen	mg/kg ds	0,084	0,084		0,36	0,36		0,2	0,2	
Chryseen	mg/kg ds	0,053	0,053		0,16	0,16		0,17	0,17	
Benzo(a)anthraceen	mg/kg ds	0,054	0,054		0,18	0,18		0,13	0,13	
Benzo(a)pyreen	mg/kg ds	0,093	0,093		0,2	0,2		0,13	0,13	
Benzo(k)fluorantheen	mg/kg ds	<0,05	<0,04		0,11	0,11		0,082	0,082	
Indeno-(1,2,3-c,d)pyreen	mg/kg ds	0,22	0,22		0,22	0,22		0,31	0,31	
Benzo(g,h,i)peryleen	mg/kg ds	0,063	0,063		0,19	0,19		0,13	0,13	
PAK 10 VROM	mg/kg ds	0,78	0,78	-0,02	**1,7**	**1,7**	**0,01**	1,3	1,3	-0,01

Tabel 2: Gemeten gehalten in grond met beoordeling conform de Wet Bodembescherming

Grondmonster		OM2		
Certificaatcode				
Boring(en)		1, 2, 3		
Traject (m -mv)		1,50 - 2,00		
Humus	% ds	2,60		
Lutum	% ds	6,40		
Datum van toetsing		22-9-2022		
Monsterconclusie		Voldoet aan Achtergrondwaarde		
Monstermelding 1				
Monstermelding 2				
Monstermelding 3				
		Meetw	**GSSD**	**Index**
GECHLOREERDE KOOLWATERSTOFFEN				
PCB (som 7)	mg/kg ds			
PCB 28	mg/kg ds			
PCB 52	mg/kg ds			
PCB 101	mg/kg ds			
PCB 118	mg/kg ds			
PCB 138	mg/kg ds			
PCB 153	mg/kg ds			
PCB 180	mg/kg ds			
METALEN				
Kobalt	mg/kg ds			
Nikkel	mg/kg ds			
Koper	mg/kg ds			
Zink	mg/kg ds			
Arseen	mg/kg ds	<4	<4	-0,28
Molybdeen	mg/kg ds			
Cadmium	mg/kg ds			
Barium	mg/kg ds			
Kwik	mg/kg ds			
Lood	mg/kg ds			
OVERIG				
Droge stof	%	90,7	90,7 (6)	
Lutum	%			
Organische stof (humus)	% ds			
OVERIGE (ORGANISCHE) VERBINDINGEN				
Minerale olie C10 - C12	mg/kg ds			
Minerale olie C10 - C40	mg/kg ds			
Minerale olie C12 - C16	mg/kg ds			
Minerale olie C16 - C20	mg/kg ds			
Minerale olie C20 - C24	mg/kg ds			
Minerale olie C24 - C28	mg/kg ds			
Minerale olie C28 - C32	mg/kg ds			
Minerale olie C32 - C36	mg/kg ds			
Olie (IR)	mg/kg ds	350		
Minerale olie C36 - C40	mg/kg ds			
PAK				
Naftaleen	mg/kg ds			
Anthraceen	mg/kg ds			
Fenanthreen	mg/kg ds			
Fluorantheen	mg/kg ds			
Chryseen	mg/kg ds			
Benzo(a)anthraceen	mg/kg ds			
Benzo(a)pyreen	mg/kg ds			
Benzo(k)fluorantheen	mg/kg ds			
Indeno-(1,2,3-c,d)pyreen	mg/kg ds			

Grondmonster		OM2
Certificaatcode		
Boring(en)		1, 2, 3
Traject (m -mv)		1,50 - 2,00
Humus	% ds	2,60
Lutum	% ds	6,40
Datum van toetsing		22-9-2022
Monsterconclusie		Voldoet aan Achtergrondwaarde
Benzo(g,h,i)peryleen	mg/kg ds	
PAK 10 VROM	mg/kg ds	

----------	: Geen toetsnorm aanwezig
<	: kleiner dan de detectielimiet
8,88	: <= Achtergrondwaarde
<=T	: Kleiner of gelijk aan Tussenwaarde
8,88	: <= Interventiewaarde
8,88	: > Interventiewaarde
6	: Heeft geen normwaarde
#	: verhoogde rapportagegrens
GSSD	: Gestandaardiseerde meetwaarde
Index	: (GSSD - AW) / (I - AW)

- Getoetst via de BoToVa service, versie 3.1.0 -

Tabel 3: Normwaarden conform de Wet Bodembescherming

		AW	WO	IND	I
GECHLOREERDE KOOLWATERSTOFFEN					
PCB (som 7)	mg/kg ds	0,02	0,04	0,5	1
METALEN					
Kobalt	mg/kg ds	15	35	190	190
Nikkel	mg/kg ds	35	39	100	100
Koper	mg/kg ds	40	54	190	190
Zink	mg/kg ds	140	200	720	720
Arseen	mg/kg ds	20	27	76	76
Molybdeen	mg/kg ds	1,5	88	190	190
Cadmium	mg/kg ds	0,6	1,2	4,3	13
Kwik	mg/kg ds	0,15	0,83	4,8	36
Lood	mg/kg ds	50	210	530	530
OVERIGE (ORGANISCHE) VERBINDINGEN					
Minerale olie C10 - C40	mg/kg ds	190	190	500	5000
PAK					
PAK 10 VROM	mg/kg ds	1,5	6,8	40	40

Tabel 4: Gemeten concentraties in grondwater met beoordeling conform de Wet Bodembescherming

Watermonster		Pb1wm1		
Datum		22-9-2022		
Filterdiepte (m -mv)		4,30 - 5,30		
Datum van toetsing		28-9-2022		
Monsterconclusie		Overschrijding Streefwaarde		
Monstermelding 1				
Monstermelding 2				
Monstermelding 3				
		Meetw	**GSSD**	**Index**
AROMATISCHE VERBINDINGEN				
Benzeen	µg/l	<0,2	<0,1	-0
Ethylbenzeen	µg/l	<0,2	<0,1	-0,03
Tolueen	µg/l	<0,2	<0,1	-0,01
Xylenen (som)	µg/l		<0,21 0,21	0
meta-/para-Xyleen (som)	µg/l	<0,2	<0,1	
ortho-Xyleen	µg/l	<0,1	<0,1	
Styreen (Vinylbenzeen)	µg/l	<0,2	<0,1	-0,02
Som 16 Aromatische oplosmiddelen	µg/l		<0,77 (2,14)	
GECHLOREERDE KOOLWATERSTOFFEN				
1,3-Dichloorpropaan	µg/l	<0,2	<0,1	
1,1-Dichloorpropaan	µg/l	<0,2	<0,1	
Dichloorpropaan	µg/l		<0,42	-0
cis + trans-1,2-Dichlooretheen	µg/l		<0,14 0,21	0,01
1,1-Dichlooretheen	µg/l	<0,1	<0,1	0,01
cis-1,2-Dichlooretheen	µg/l	<0,1	<0,1	
trans-1,2-Dichlooretheen	µg/l	<0,1	<0,1	
Dichloormethaan	µg/l	<0,2	<0,1	0
Trichloormethaan (Chloroform)	µg/l	<0,2	<0,1	-0,01
Tribroommethaan (bromoform)	µg/l	<0,2	<0,1 (14)	
Tetrachloormethaan (Tetra)	µg/l	<0,1	<0,1	0,01
1,1-Dichloorethaan	µg/l	<0,2	<0,1	-0,01
1,2-Dichloorethaan	µg/l	<0,2	<0,1	-0,02
1,2-Dichloorpropaan	µg/l	<0,2	<0,1	
1,1,1-Trichloorethaan	µg/l	<0,1	<0,1	0
1,1,2-Trichloorethaan	µg/l	<0,1	<0,1	0
Trichlooretheen (Tri)	µg/l	<0,2	<0,1	-0,05
Tetrachlooretheen (Per)	µg/l	<0,1	<0,1	0
Vinylchloride	µg/l	<0,2	<0,1	0,03
METALEN				
Kobalt	µg/l	<2	<1	-0,23
Nikkel	µg/l	5,8	5,8	-0,15
Koper	µg/l	9,4	9,4	-0,09
Zink	µg/l	<10	<7	-0,08
Arseen	µg/l	**14**	**14**	**0,08**
Molybdeen	µg/l	**9,8**	**9,8**	**0,02**
Cadmium	µg/l	<0,2	<0,1	-0,05
Barium	µg/l	<20	<14	-0,06
Kwik	µg/l	<0,05	<0,04	-0,06
Lood	µg/l	<2	<1	-0,23
OVERIG				
som dichloorpropaan-isomeren	µg/l	0,42		

Watermonster		Pb1wm1		
Datum		22-9-2022		
Filterdiepte (m -mv)		4,30 - 5,30		
Datum van toetsing		28-9-2022		
Monsterconclusie		Overschrijding Streefwaarde		
OVERIGE (ORGANISCHE) VERBINDINGEN				
Minerale olie C10 - C12	µg/l	<10	7 (6)	
Minerale olie C10 - C40	µg/l	<50	<35	-0,03
Minerale olie C12 - C16	µg/l	<10	7 (6)	
Minerale olie C16 - C20	µg/l	<5	4 (6)	
Minerale olie C20 - C24	µg/l	<5	4 (6)	
Minerale olie C24 - C28	µg/l	<5	4 (6)	
Minerale olie C28 - C32	µg/l	<5	4 (6)	
Minerale olie C32 - C36	µg/l	<5	4 (6)	
Minerale olie C36 - C40	µg/l	<5	4 (6)	
PAK				
Naftaleen	µg/l	<0,02	<0,01	0
PAK 10 VROM	-		<0,00020 (11)	

----------	: Geen toetsnorm aanwezig
<	: kleiner dan de detectielimiet
8,88	: <= Streefwaarde
8,88	: > Streefwaarde
8,88	: > Interventiewaarde
>T	: Groter dan Tussenwaarde
11	: Enkele parameters ontbreken in de berekening van de somfractie
14	: Streefwaarde ontbreekt zorgplicht van toepassing
2	: Enkele parameters ontbreken in de som
6	: Heeft geen normwaarde
#	: verhoogde rapportagegrens
GSSD	: Gestandaardiseerde meetwaarde
Index	: (GSSD - S) / (I - S)

- Getoetst via de BoToVa service, versie 3.1.0 -

Tabel 5: Normwaarden conform de Wet Bodembescherming

		S	S Diep	Indicatief	I
AROMATISCHE VERBINDINGEN					
Benzeen	µg/l	0,2			30
Ethylbenzeen	µg/l	4			150
Tolueen	µg/l	7			1000
Xylenen (som)	µg/l	0,2			70
Styreen (Vinylbenzeen)	µg/l	6			300
Som 16 Aromatische oplosmiddelen	µg/l			150	
GECHLOREERDE KOOLWATERSTOFFEN					
Dichloorpropaan	µg/l	0,8			80
cis + trans-1,2-Dichlooretheen	µg/l	0,01			20
1,1-Dichlooretheen	µg/l	0,01			10
Dichloormethaan	µg/l	0,01			1000
Trichloormethaan (Chloroform)	µg/l	6			400
Tribroommethaan (bromoform)	µg/l				630
Tetrachloormethaan (Tetra)	µg/l	0,01			10
1,1-Dichloorethaan	µg/l	7			900
1,2-Dichloorethaan	µg/l	7			400
1,1,1-Trichloorethaan	µg/l	0,01			300
1,1,2-Trichloorethaan	µg/l	0,01			130
Trichlooretheen (Tri)	µg/l	24			500
Tetrachlooretheen (Per)	µg/l	0,01			40

		S	S Diep	Indicatief	I
Vinylchloride	µg/l	0,01			5
METALEN					
Kobalt	µg/l	20	0,7		100
Nikkel	µg/l	15	2,1		75
Koper	µg/l	15	1,3		75
Zink	µg/l	65	24		800
Arseen	µg/l	10	7,2		60
Molybdeen	µg/l	5	3,6		300
Cadmium	µg/l	0,4	0,06		6
Barium	µg/l	50	200		625
Kwik	µg/l	0,05	0,01		0,3
Lood	µg/l	15	1,7		75
OVERIGE (ORGANISCHE) VERBINDINGEN					
Minerale olie C10 - C40	µg/l	50			600
PAK					
Naftaleen	µg/l	0,01			70

Analysecertificaat asbest

Opdracht

Opdrachtgever	Dumea AM	Rapportnummer	V220901858 versie 1
Contactpersoon	Dhr. J. Stevelink	Datum opdracht	14-09-2022
Adres	Bornsestraat 24	Datum ontvangst	15-09-2022
Postcode en plaats	7597 NE Saasveld	Datum rapportage	22-09-2022
Projectcode	2022-268	Pagina	1 van 1
Project omschrijving	BJZ Dorpsstraat 25 Heerde		

Naam	MM1	Datum monstername	14-09-2022
Monstersoort	Grond	Datum analyse	21-09-2022
Monstername door	Opdrachtgever	Barcode	
Analyse methode	Asbest in bodem m.b.v. microscopie - conform AS 3000, AP04 SG6 en NEN 5898 (Q)		

Q = door RvA geaccrediteerd

Deelmonsters

Nummer	Boornaam	Begin diepte	Eind diepte	Barcode
1	5-5a-1	5	50	AM14449534
2	6-6a-1	0	50	AM14449534

Resultaten

Parameter	Concentratie		95% betrouwbaarheidsinterval				Eenheid
			Ondergrens		Bovengrens		
	Gemeten	Gewogen	Gemeten	Gewogen	Gemeten	Gewogen	
Droge stof	94,9						%
Massa monster (veldnat)	16,1						kg
Massa monster (droog)	15,3						kg
Chrysotiel (serpentijn)	n.a.	n.a.	-	-	1,1	1,1	mg/kg ds
Amosiet (amfibool)	n.a.	n.a.	-	-	-	-	mg/kg ds
Crocidoliet (amfibool)	n.a.	n.a.	-	-	-	-	mg/kg ds
Per mineralogische groep							
Niet hechtgeb. serpentijn	n.a.	n.a.	-	-	1,1	1,1	mg/kg ds
Hechtgebonden serpentijn	n.a.	n.a.	-	-	-	-	mg/kg ds
Totaal serpentijn	n.a.	n.a.	-	-	1,1	1,1	mg/kg ds
Niet hechtgeb. amfibool	n.a.	n.a.	-	-	-	-	mg/kg ds
Hechtgebonden amfibool	n.a.	n.a.	-	-	-	-	mg/kg ds
Totaal amfibool	n.a.	n.a.	-	-	-	-	mg/kg ds
Totaal							
Niet hechtgeb. asbest	<2	n.a.	-	-	1,1	1,1	mg/kg ds
Hechtgebonden asbest	<2	n.a.	-	-	-	-	mg/kg ds
Totaal asbest	<2	n.a.	-	-	1,1	1,1	mg/kg ds


n.a. = niet aantoonbaar
Gewogen concentratie asbest : totaal asbest serpentijn + 10*totaal asbest amfibool (mg/kg.ds).
Dit monster is droog gezeefd.
Aanvullende analyseresultaten volgen hieronder.

Analyse	Fractie > 20 mm	Fractie 8 - 20 mm	Fractie 4 - 8 mm	Fractie 2 - 4 mm	Fractie 1 - 2 mm	Fractie 0,5 - 1 mm	Fractie < 0,5 mm	Fractie Totaal
Zeven (g)	0	506	513	495	500	3249	9988	15251
Afgezochte deel fractie (%)	100	100	100	100	20	5		

NHG = Niet hechtgebonden.
HG = Hechtgebonden.

Conclusie en/of opmerkingen:
Het aangeboden monster bevat geen asbest.

Hoofdanalist laboratorium
Mw. ing. E. Kingma

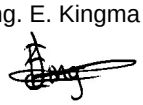

Dit rapport mag uitsluitend in zijn geheel worden gereproduceerd.
De resultaten hebben uitsluitend betrekking op de monsters, zoals die door u voor analyse ter beschikking zijn gesteld.
Eurofins ACMAA Testing is niet aansprakelijk voor interpretaties en conclusies die gedaan zijn naar aanleiding van de verkregen resultaten.
Nadere informatie over de toegepaste methodes en prestatiekenmerken is beschikbaar en kan op aanvraag worden verkregen.

AS 3000

TESTEN RvA L 376

Eurofins ACMAA Testing
't Haarboer 6
7561 BL Deurningen

Telefoon 074 – 2455041
Fax 074 – 2508245
E-mail laboratorium@acmaa.nl

Website www.acmaa.nl
IBAN NL71RABO0185200877
KvK 60951540

BTWnr. NL854132120B01
BIC RABONL2U

Opdrachten worden uitgevoerd volgens de Algemene Voorwaarden van ACMAA Group B.V., gedeponeerd bij de Kamer van Koophandel Oost Nederland.

Analysecertificaat asbest

Opdracht

Opdrachtgever	Dumea AM	Rapportnummer	V220901859 versie 1
Contactpersoon	Dhr. J. Stevelink	Datum opdracht	14-09-2022
Adres	Bornsestraat 24	Datum ontvangst	15-09-2022
Postcode en plaats	7597 NE Saasveld	Datum rapportage	22-09-2022
Projectcode	2022-268	Pagina	1 van 1
Project omschrijving	BJZ Dorpsstraat 25 Heerde		

Naam	MM2	Datum monstername	14-09-2022
Monstersoort	Grond	Datum analyse	21-09-2022
Monstername door	Opdrachtgever	Barcode	
Analyse methode	Asbest in bodem m.b.v. microscopie - conform AS 3000, AP04 SG6 en NEN 5898 (Q)		

Q = door RvA geaccrediteerd

Deelmonsters

Nummer	Boornaam	Begin diepte	Eind diepte	Barcode
1	4-4a-1	8	50	AM14449535
2	7-7a-1	8	50	AM14449535
3	8-8a-1	5	50	AM14449535

Resultaten

Parameter	Concentratie		95% betrouwbaarheidsinterval				Eenheid
			Ondergrens		Bovengrens		
	Gemeten	Gewogen	Gemeten	Gewogen	Gemeten	Gewogen	
Droge stof	92,1						%
Massa monster (veldnat)	17,6						kg
Massa monster (droog)	16,2						kg
Chrysotiel (serpentijn)	n.a.	n.a.	-	-	1,1	1,1	mg/kg ds
Amosiet (amfibool)	n.a.	n.a.	-	-	-	-	mg/kg ds
Crocidoliet (amfibool)	n.a.	n.a.	-	-	-	-	mg/kg ds
Per mineralogische groep							
Niet hechtgeb. serpentijn	n.a.	n.a.	-	-	1,1	1,1	mg/kg ds
Hechtgebonden serpentijn	n.a.	n.a.	-	-	-	-	mg/kg ds
Totaal serpentijn	n.a.	n.a.	-	-	1,1	1,1	mg/kg ds
Niet hechtgeb. amfibool	n.a.	n.a.	-	-	-	-	mg/kg ds
Hechtgebonden amfibool	n.a.	n.a.	-	-	-	-	mg/kg ds
Totaal amfibool	n.a.	n.a.	-	-	-	-	mg/kg ds
Totaal							
Niet hechtgeb. asbest	<2	n.a.	-	-	1,1	1,1	mg/kg ds
Hechtgebonden asbest	<2	n.a.	-	-	-	-	mg/kg ds
Totaal asbest	<2	n.a.	-	-	1,1	1,1	mg/kg ds


n.a. = niet aantoonbaar
Gewogen concentratie asbest : totaal asbest serpentijn + 10*totaal asbest amfibool (mg/kg.ds).
Dit monster is droog gezeefd.
Aanvullende analyseresultaten volgen hieronder.

Analyse	Fractie > 20 mm	Fractie 8 - 20 mm	Fractie 4 - 8 mm	Fractie 2 - 4 mm	Fractie 1 - 2 mm	Fractie 0,5 - 1 mm	Fractie < 0,5 mm	Fractie Totaal
Zeven (g)	0	465	621	371	261	2530	11968	16216
Afgezochte deel fractie (%)	100	100	100	100	20	5		

NHG = Niet hechtgebonden.
HG = Hechtgebonden.

Conclusie en/of opmerkingen:
Het aangeboden monster bevat geen asbest.

Hoofdanalist laboratorium
Mw. ing. E. Kingma

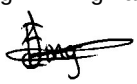

Dit rapport mag uitsluitend in zijn geheel worden gereproduceerd.
De resultaten hebben uitsluitend betrekking op de monsters, zoals die door u voor analyse ter beschikking zijn gesteld.
Eurofins ACMAA Testing is niet aansprakelijk voor interpretaties en conclusies die gedaan zijn naar aanleiding van de verkregen resultaten.
Nadere informatie over de toegepaste methodes en prestatiekenmerken is beschikbaar en kan op aanvraag worden verkregen.

AS 3000 TESTEN RvA L 376

Eurofins ACMAA Testing
't Haarboer 6
7561 BL Deurningen

Telefoon 074 – 2455041
Fax 074 – 2508245
E-mail laboratorium@acmaa.nl

Website www.acmaa.nl
IBAN NL71RABO0185200877
KvK 60951540

BTWnr. NL854132120B01
BIC RABONL2U

Opdrachten worden uitgevoerd volgens de Algemene Voorwaarden van ACMAA Group B.V., gedeponeerd bij de Kamer van Koophandel Oost Nederland.

BIJLAGE VI

Foto's


4


6


10


5


8


7


9




STUDIO
Olijf


DUMEA

