Wezeweg 12 Heerde

Totaal te slopen schuren: 483 ^{40} m² horizontaal gemeten.

De daken liggen minimaal onder 30° => netto opp. +/+ 15% => 558 m²

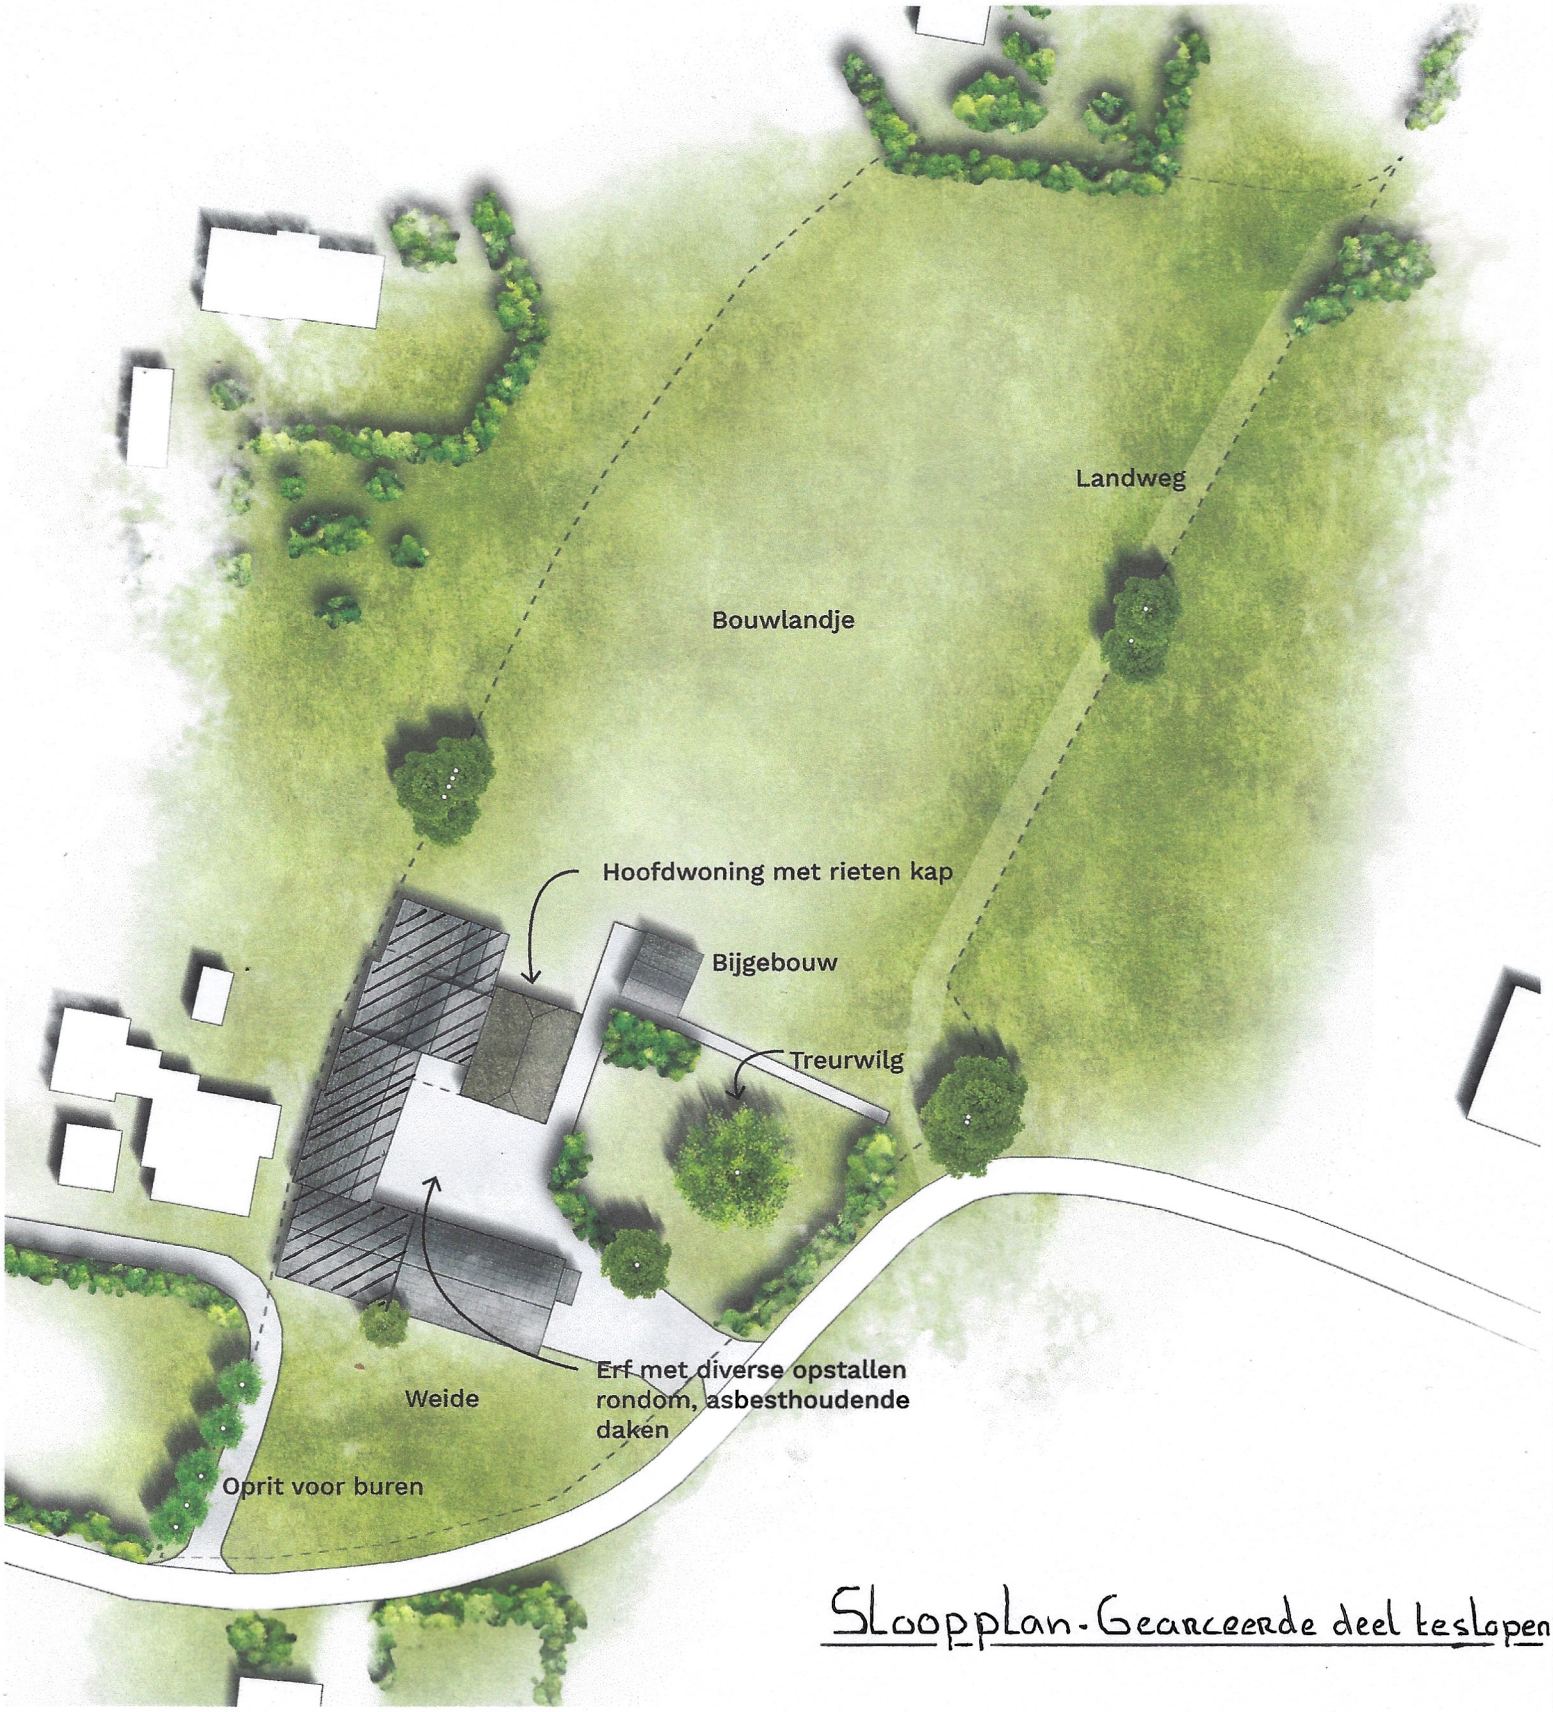

Sloopplan - Gearceerde deel teslopen