
legenda


-Alle maten in het werk te controleren. Terreinmaten zijn indicatief
-Alle maten in mm
-Arcering volgens NEN 47
-Tekening volgens documentenlijst 1226 S02
-Materiaalcodes vlgs bijbehorende materiaalstaat 1226 S05 of bestekboek
-Materiaalcodes gelden voor het gehele vlak, tenzij anders aangegeven.
-P=0 = bovenkant afgewerkte begane grondvloer = 3900 mm. - NAP (cf. aanname RHDHV)
-Grondwaterstand XXX- NAP, bron: XXX, d.d.DDMMJJJJ.
-Eventueel getekende losse inrichting valt buiten het bouwkundig bestek, tenzij anders aangegeven.
-Vloeroppervlaktes volgens NEN 2580
-Integrale toegankelijkheid en toegankelijkheid van ruimten, vrije doorgang en drempelhoogten voldoen aan de eisen zoals vermeld in onderstaande artikelen:
Projecten vergund volgens Bouwbesluit 2012: art. 4.21, 4.22 en 4.27
Projecten vergund volgens BBL: Bestaande bouw: art. 3.59 en 3.98 - Nieuwbouw: art 4.73, 4.78, 4.180 t/m 4.182 en 6.22
-maatvoering vloerpakketten ter plaatse van opleggingen
-te openen ramen en deuren in interne brand- en rookscheidingen zijn zelfsluitend

XX ×∿∿× XX	rook WRD (cf NEN 6075)
WRD ×——× WRD	scheiding 30 minuten WBDBO
30 ×——× 30	scheiding 60 minuten WBDBO
60 ×——× 60	ruimte scheiding
	maximaal toelaatbare totale tolerantie constructie in aangegeven richting
XX.XX	materialen uitlijnen (voorkant = voorkant, flush)
XX.XX.YY	materiaalcode: XX.XX.YY (XX.XX=NL-SfB code, YY=volgnummer)
	kozijnmerk: X.YYY.ZZZ (X=soort, YYY=type, ZZZ=volgnummer)
	buiten bestek
	componenten interieur architect, zie documenten Fokkema
	installatietechnische componenten, voor alle installatietechnische specificaties, tekeningen en berekeningen zie documenten installatie adviseur
	vegetatiedak
(L)	loopdeur indicatie

- Noodverlichting wordt aangebracht conform de NEN 1010 en de NEN-EN 1838.
- De brandmeldinstallatie wordt aangebracht conform de NEN 2535.
- De ontruimingsinstallatie wordt aangebracht conform de NEN 2575.

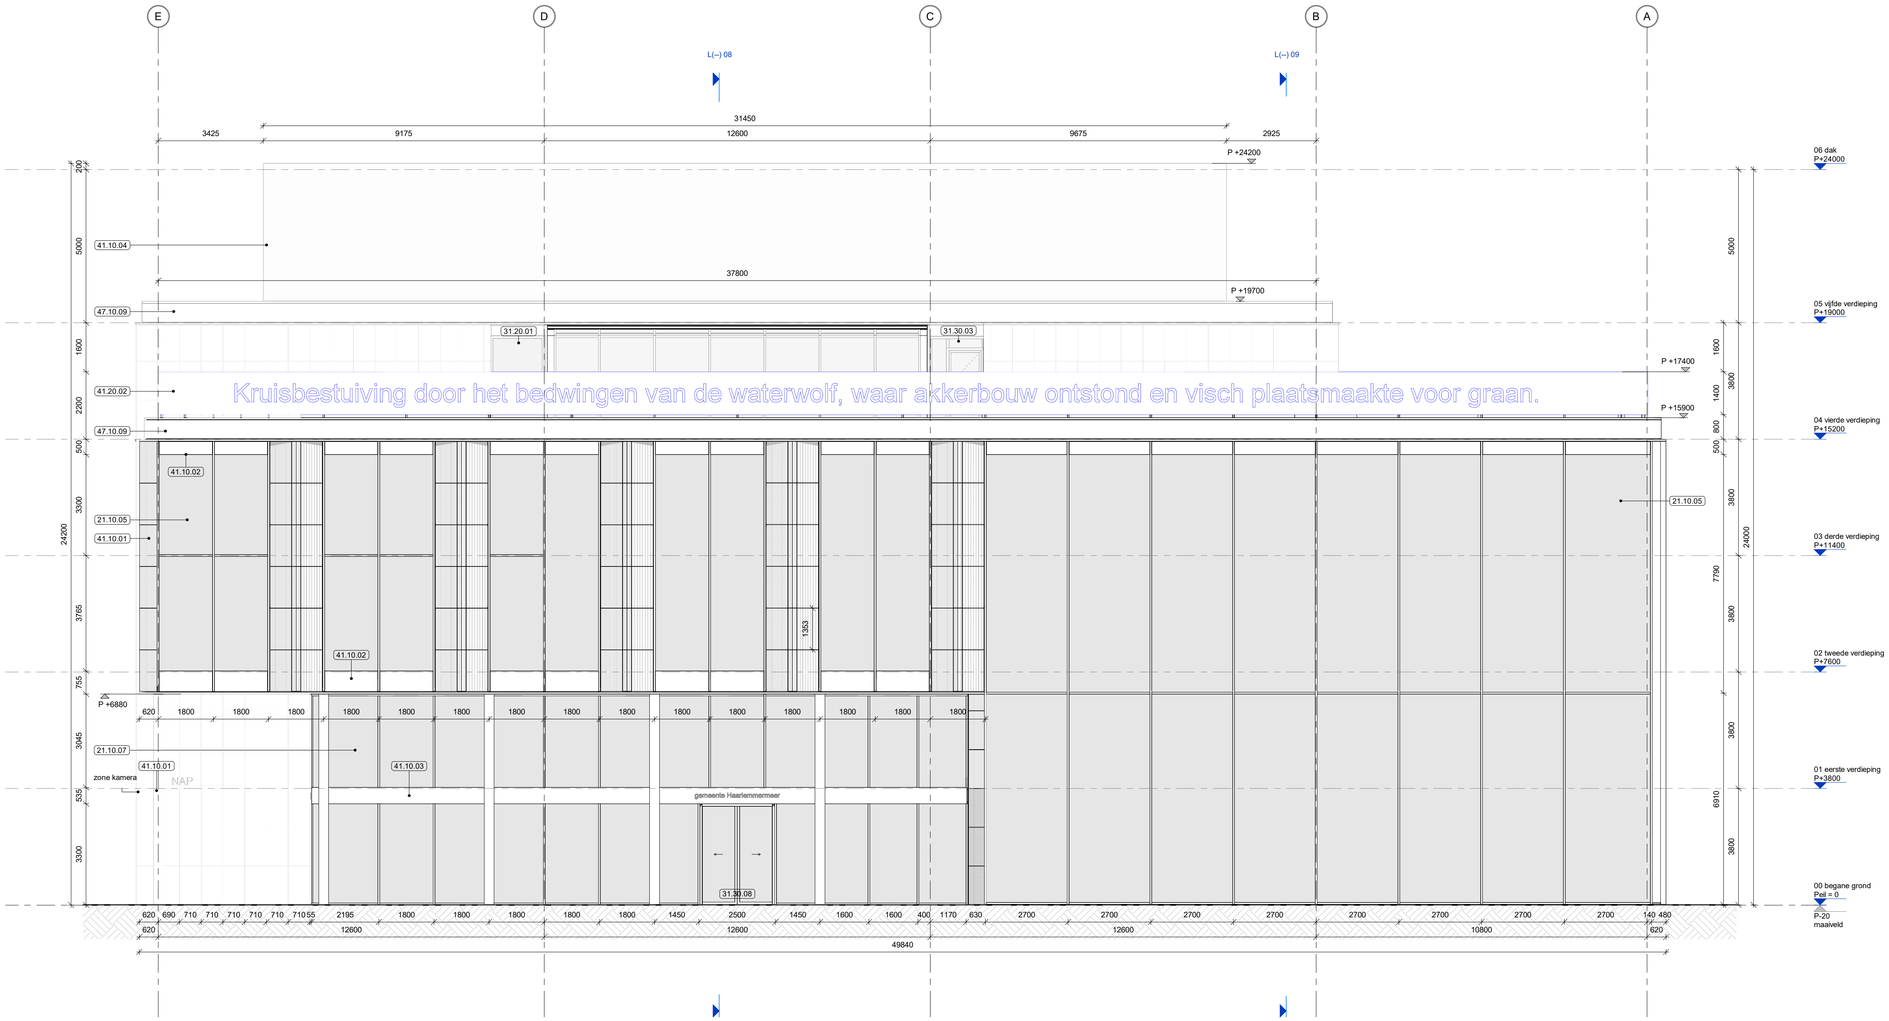



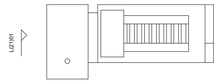

architectenbureau
cepezed b.v.

ezelsveldlaan 61
2611 rv delft nl
t +31 15 215 0000

post@cepezed.nl
www.cepezed.nl

opdrachtgever
gemeente Haarlemmermeer
werk
gemeentehuis Haarlemmermeer
fase
wabo
datum
01/12/23
schaal
1:100
formaat
A1
getekend
cch
gecontroleerd
sbl
gewijzigd
02/02/24

tekening
noordoost

1226
L(21)
01

cepezed