


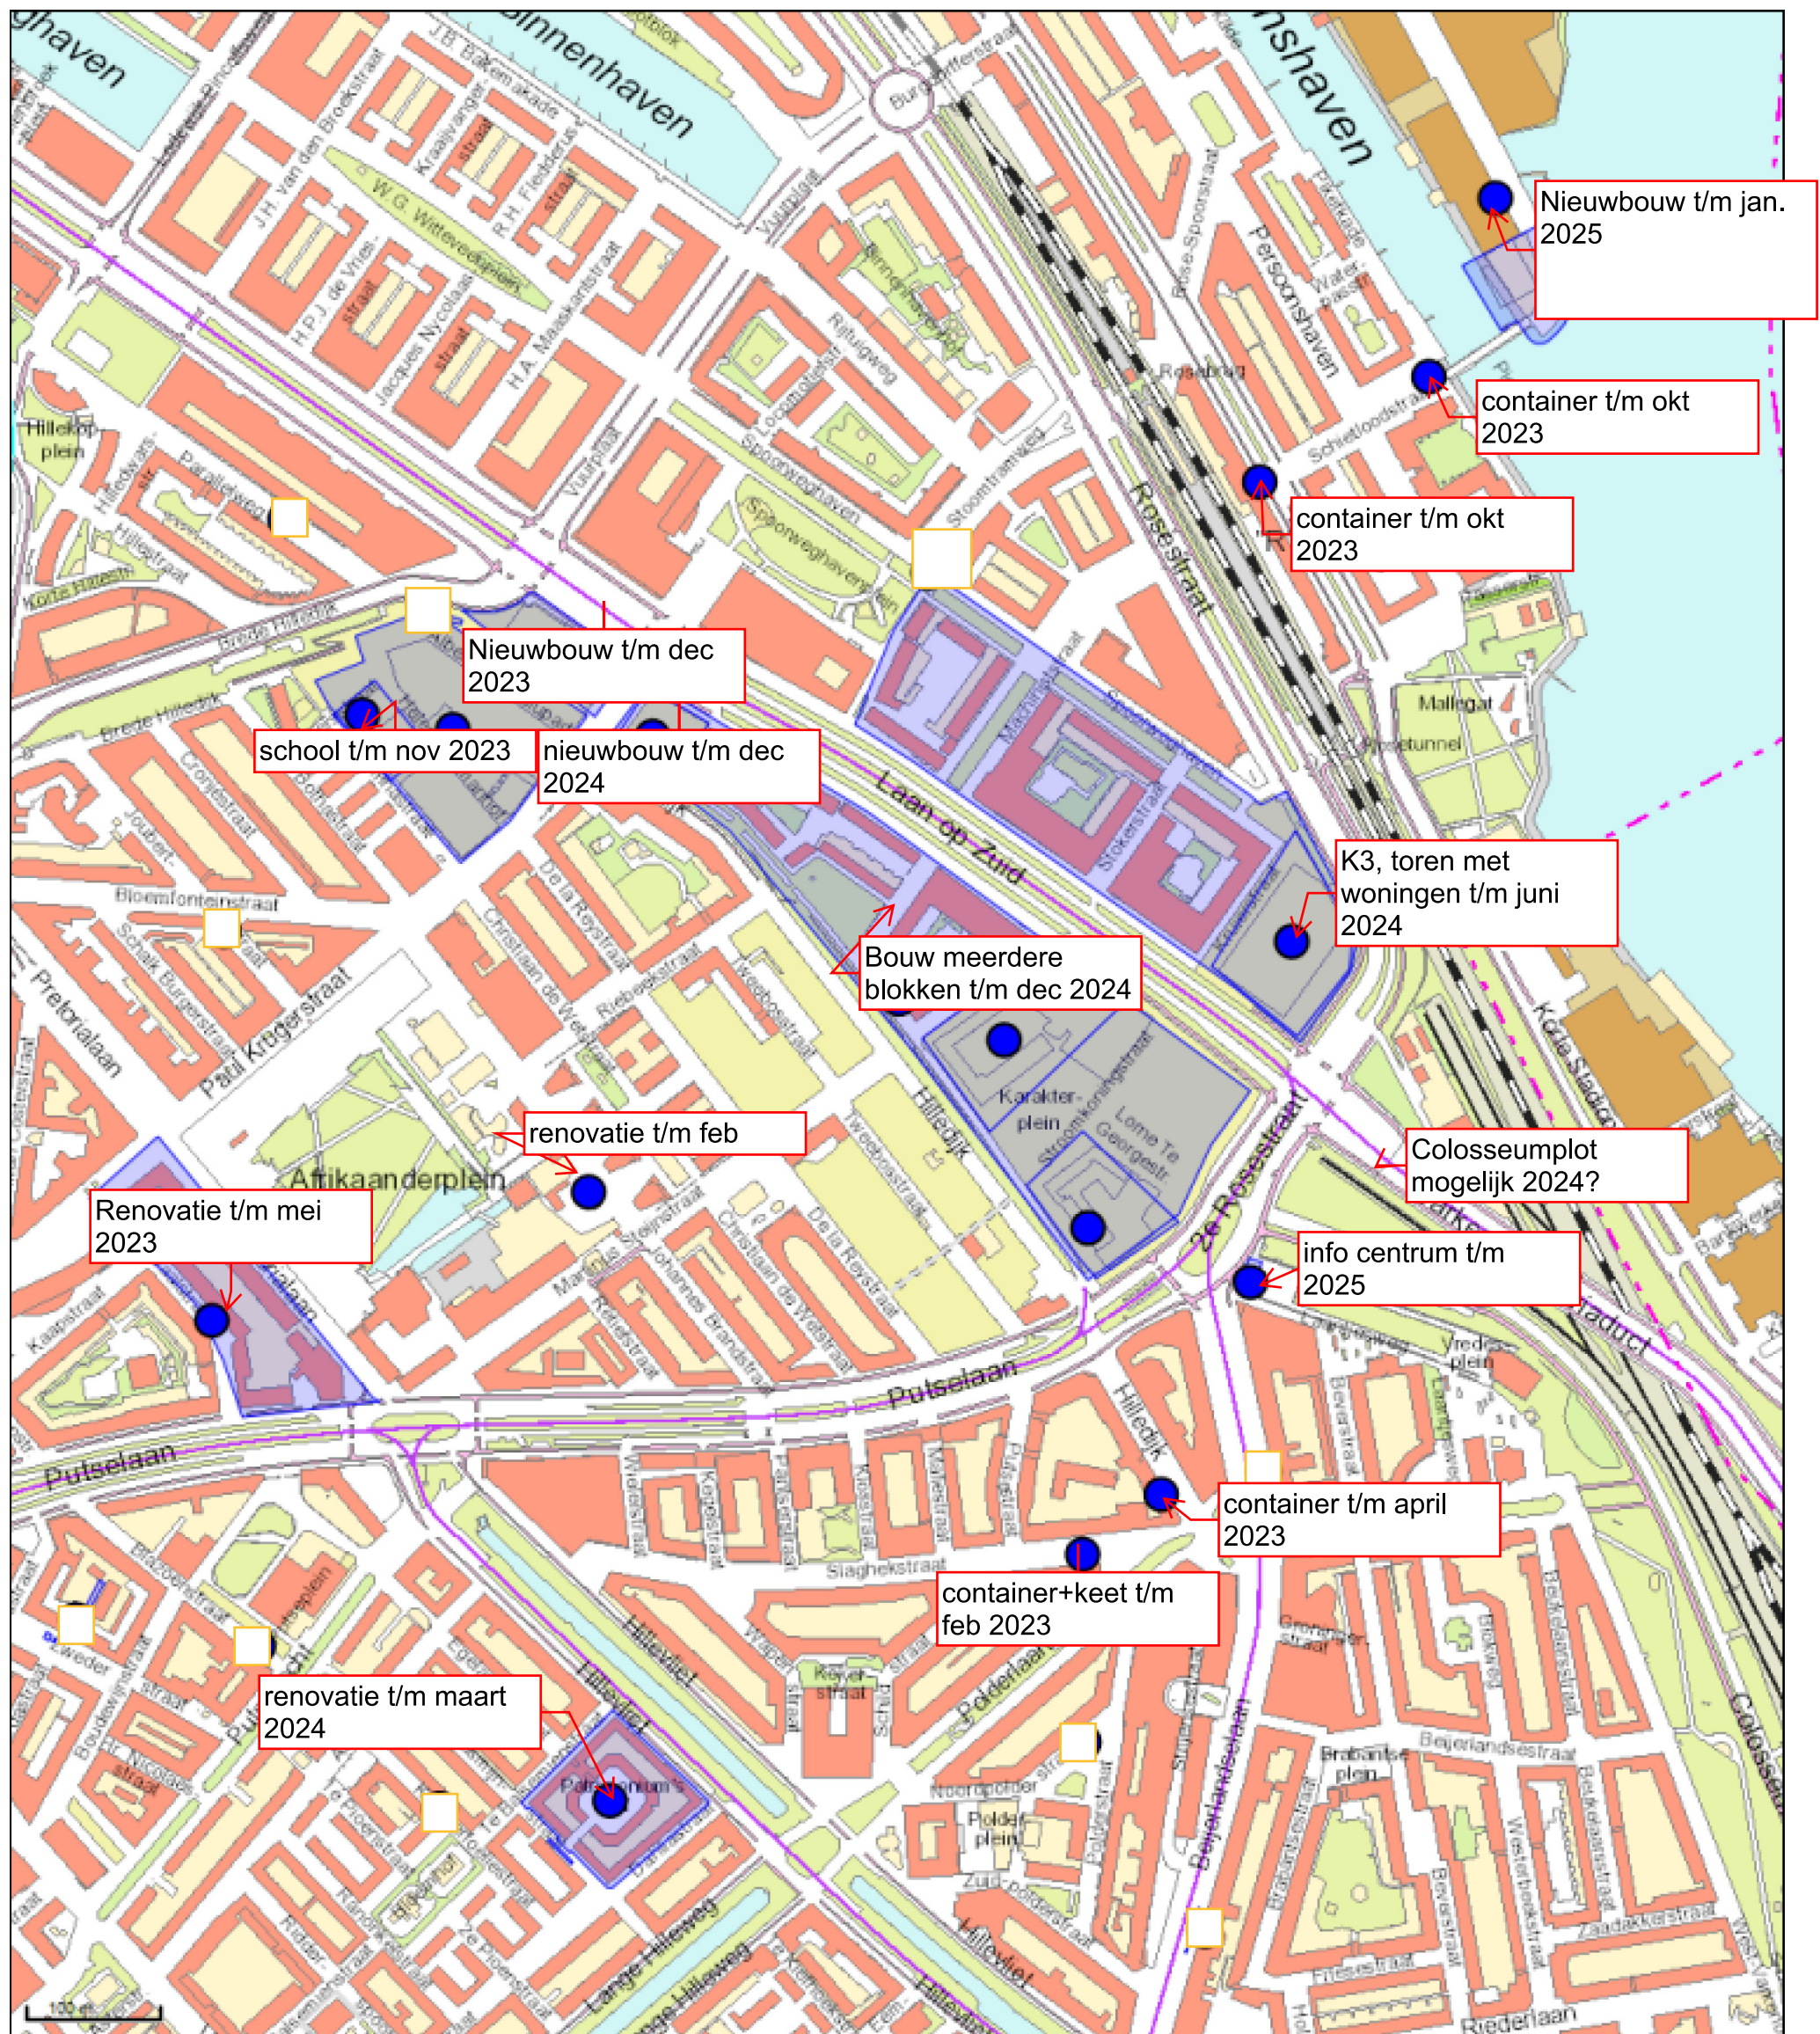

Nieuwbouw t/m jan. 2025

container t/m okt 2023

container t/m okt 2023

Nieuwbouw t/m dec 2023

school t/m nov 2023

nieuwbouw t/m dec 2024

K3, toren met woningen t/m juni 2024

Bouw meerdere blokken t/m dec 2024

renovatie t/m feb

Renovatie t/m mei 2023

Colosseumplot mogelijk 2024?

info centrum t/m 2025

container t/m april 2023

container+keet t/m feb 2023

renovatie t/m maart 2024

Vergunningen gebruik van de weg

Naam: Robert Wolters  
Schaal: 1:5000  
Papier: A3

Linksonder: 93749,434327  
Rechtsboven: 95083,435851