




AANZICHT A1-A16, schaal 1:120

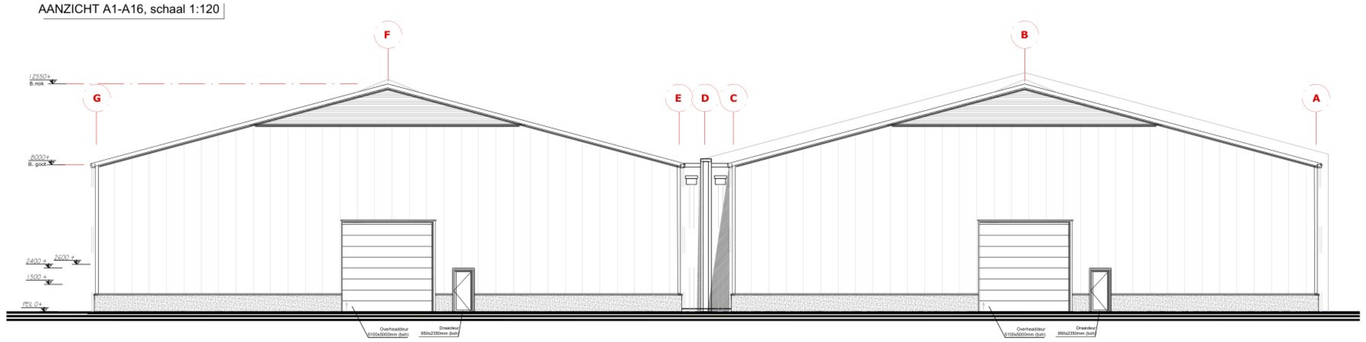

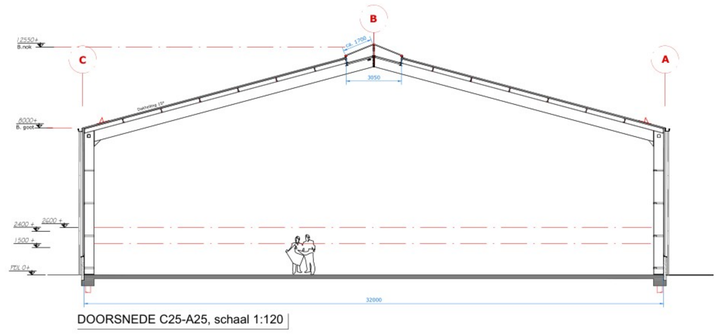


DOORSNEDE C25-A25, schaal 1:120


AANZICHT G16-A28, schaal 1:120

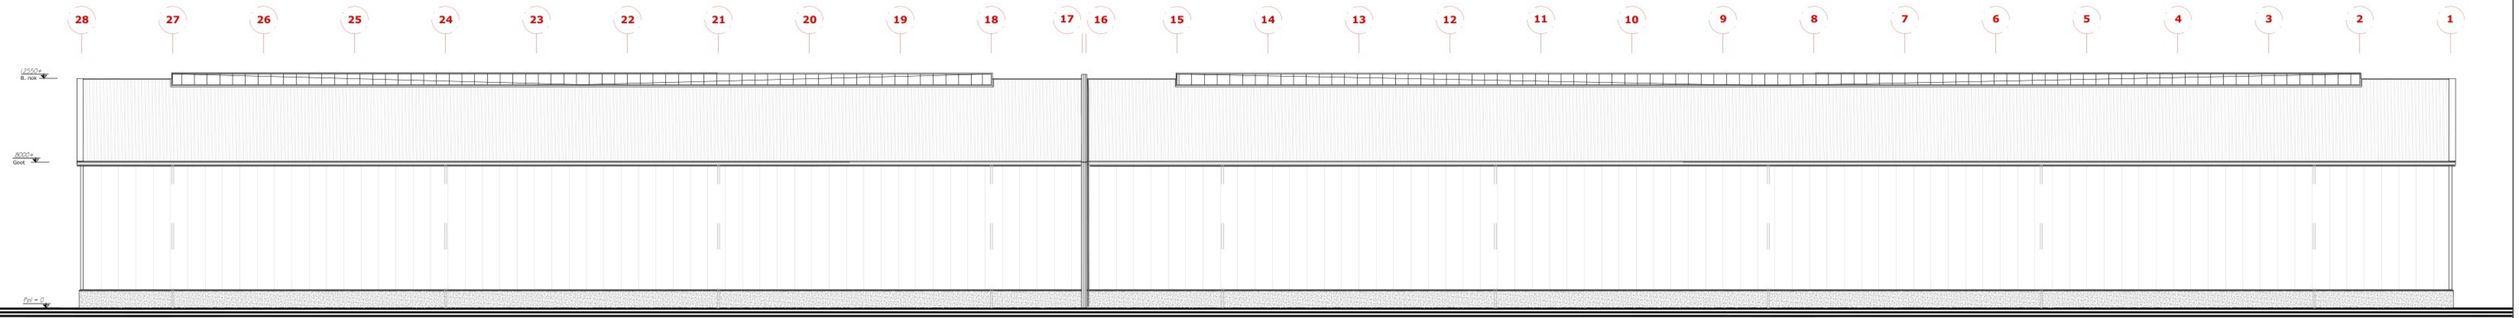

AANZICHT A28-A1, schaal 1:120

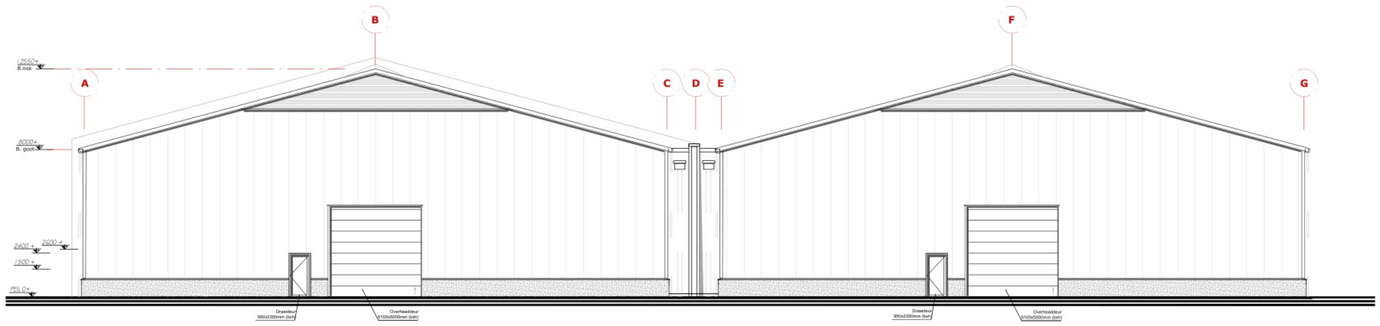

AANZICHT G16-A28, schaal 1:120

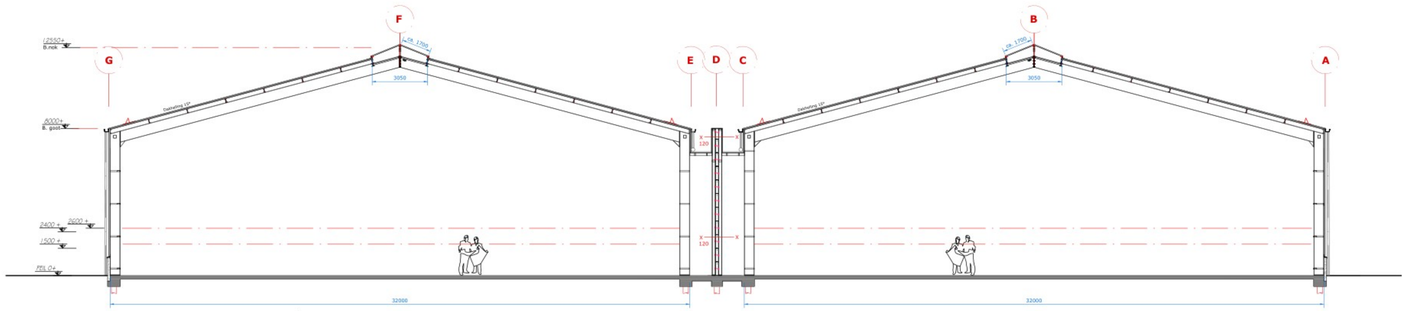

DOORSNEDEG11-A11, schaal 1:120

Renvooi

Opbouw wanden
- sandwich 60mm PIR

- Kleuren & Materialen:

Plint	:	Betonelementen - beton
Gevels	:	Sandwich - d. groen
Dakbedekking	:	Sandwich - lichtgrijs RAL 7038
Constructie	:	Thermisch verzinkt
Kozijnen	:	nvt
Ramen	:	nvt
Lichtnok	:	Polycarbonaat opaal
Deuren	:	Aluminium - d.groen
Puivulling	:	nvt
Aftimmerwerk	:	nvt
Goot	:	Aluminium - wit
Dakrand	:	Zetwerk - wit

- Sociale veiligheid:

- Deuren, ramen, kozijnen, en daarmee gelijk te stellen zijn voorzien van hang en sluitwerk overeenkomstig NEN 5096 klasse 2

- Voorschriften:

- Gehele bouwwerk volgens bouwbesluit 2012 (versie 1-3-2013)
- Constructies volgens geldende eurocodes 0,1,2,5

Elektra installatie volgens	NEN 1010 - NEN 1041 - NEN 3134
Inbraakwerendheid volgens	NEN 5087 - NEN 5096 ws2
Afvoer afvalwater volgens	NEN 3215 - NEN 3216
Lucht en waterdichtheid volgens	NEN 3215
Hemelwaterafvoer volgens	NEN 3215

- Brandveiligheid:

- Brandblussers
- Slanghaspels

Nieuw te bouwen schuur
Locatie: Zwaagdijk 8
1683 NJ Zwaagdijk-Oost

Bloomore
Veenakkers 13
1619 PM Andijk

Datum 11-01-2023	Projectnummer VUA 23-0002		
Formaat: A0 Schaal 1:120	Tekenaar: EvU	Blad 0 van 0	**B02**
Maatvoering: mm			
Gecontroleerd:			

Revisie	Datum	Revisie	Datum
1) -	-	6) -	-
2) -	-	7) -	-
3) -	-	8) -	-
4) -	-	9) -	-
5) -	-	10) -	-

VAN UFFELEN ADVIES
Kassen-, Hallen- en Utiliteitsbouw

De Ruil 6
1693 HD Wervershoof

Tel: +31(0)6-29217780

info@vanuffelenadvies.nl
www.vanuffelenadvies.nl

ALLE RECHTEN VOORBEHOUDEN, REPRODUCTIE OF UITGAVE AAN DERDEN IS NIET TOEGESTAAN ZONDER SCHRIFTELIJKE TOESTEMMING VAN VAN UFFELEN ADVIES