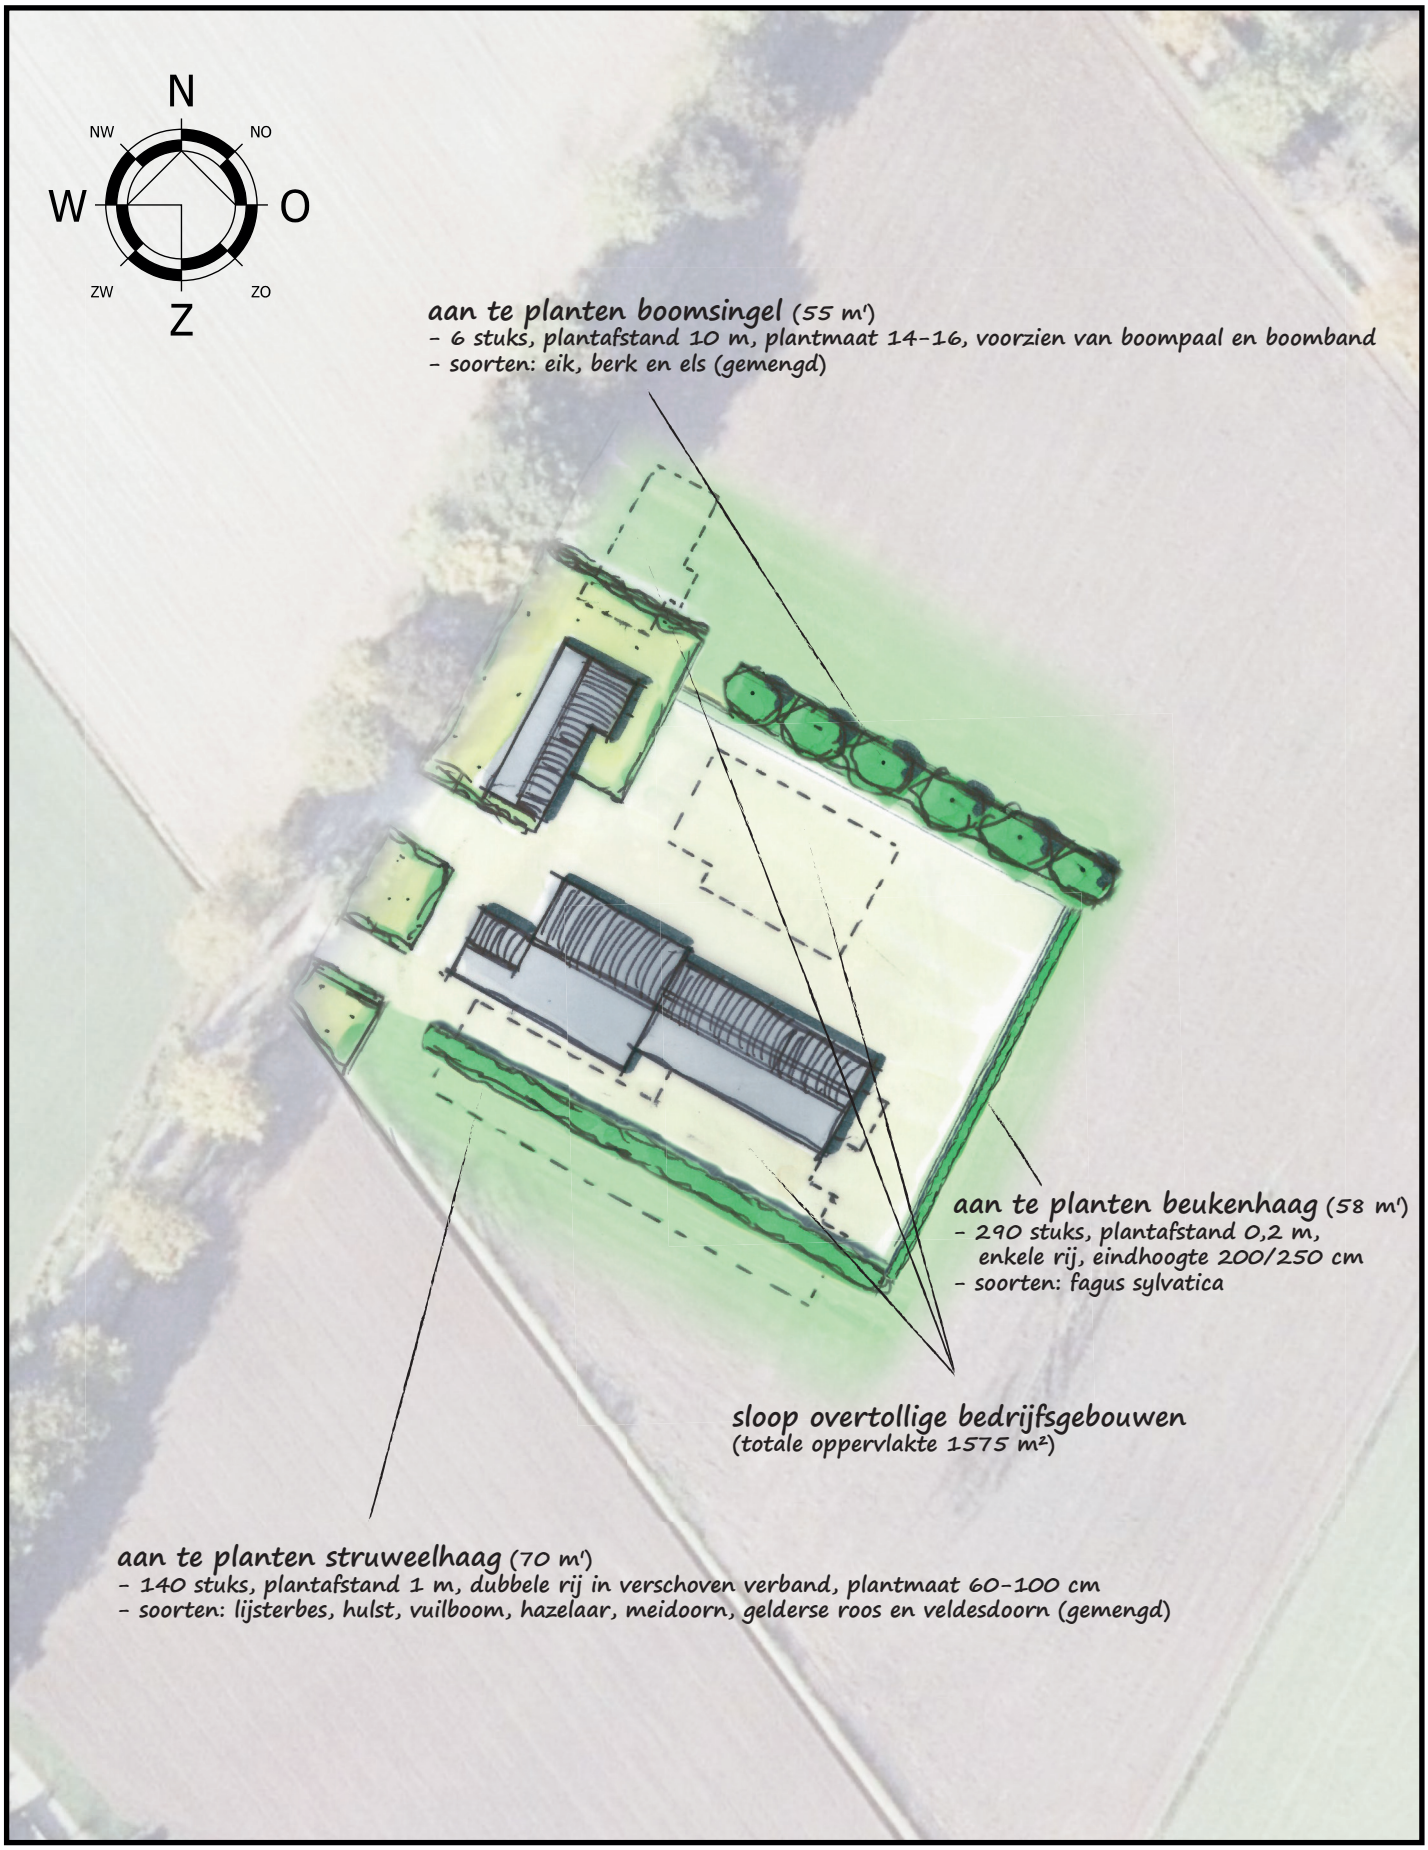


LANDSCHAPPELIJK INPASSINGSPLAN

LOOSBROEKSEWEG 45 NISTELRODE

Opgesteld door: F.C.A. van den Borne

Datum: 04-07-2018 / 19-07-2021
Schaal: 1 : 1000
Project: 18112-005

van DUN ontwerp&planologie