




Achtergevel Noordzijde

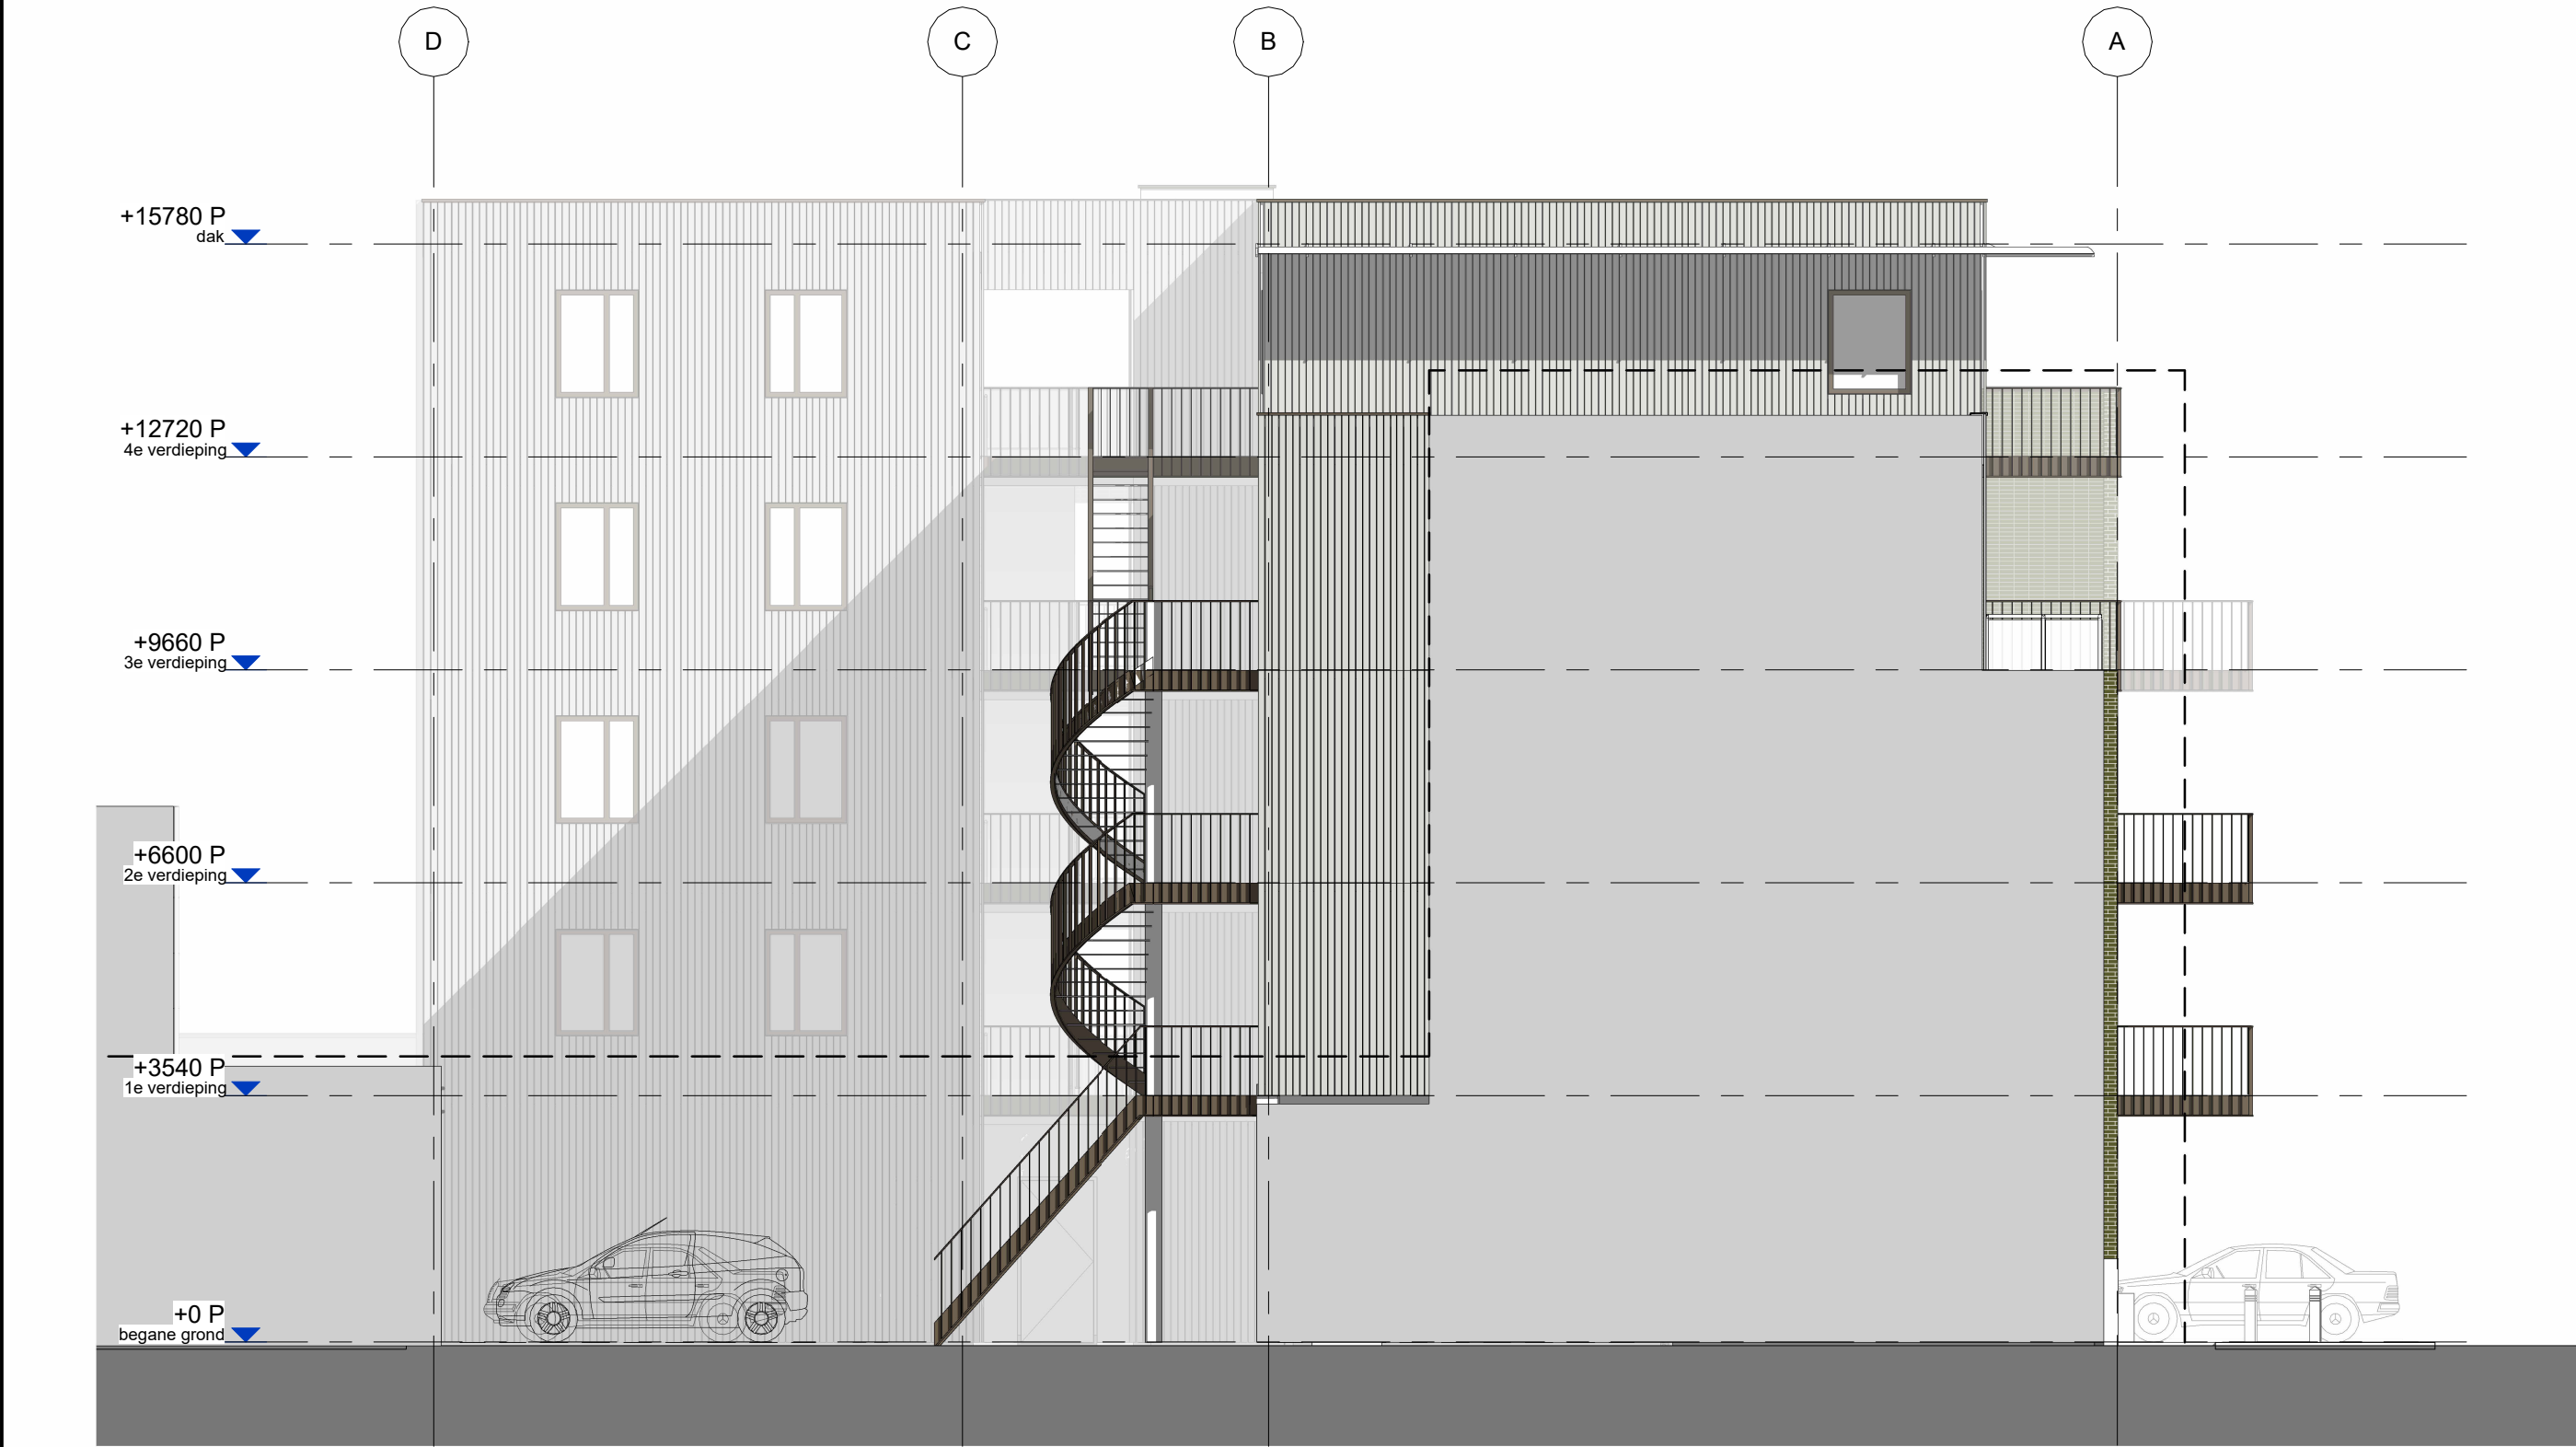

Zijgevel Westzijde



ORANGE
CAPITAL
PARTNERS



besse**ls**

Bessels architecten & ingenieurs B.V.
Domineestraat 10 7391 GG Tielto
T: 0571-275697
E: besse**ls**@bessels.com
I: www.bessels.com

B	01-11-2023	DS
org	27-09-2023	DS
datum	get.	

formaat	schaal
A1	1:100

opdrachtgever:	Orange Capital Partners	adres bouwplaats:
project:	Woningblok Dorpsplein Westervoort	Dorpsplein De Wuborgh Westervoort
fase:	05 : Definitief ontwerp (DO)	projectnummer 20119
onderwerp:	Gevels	tekeningsnummer A-DO-DP-201N