




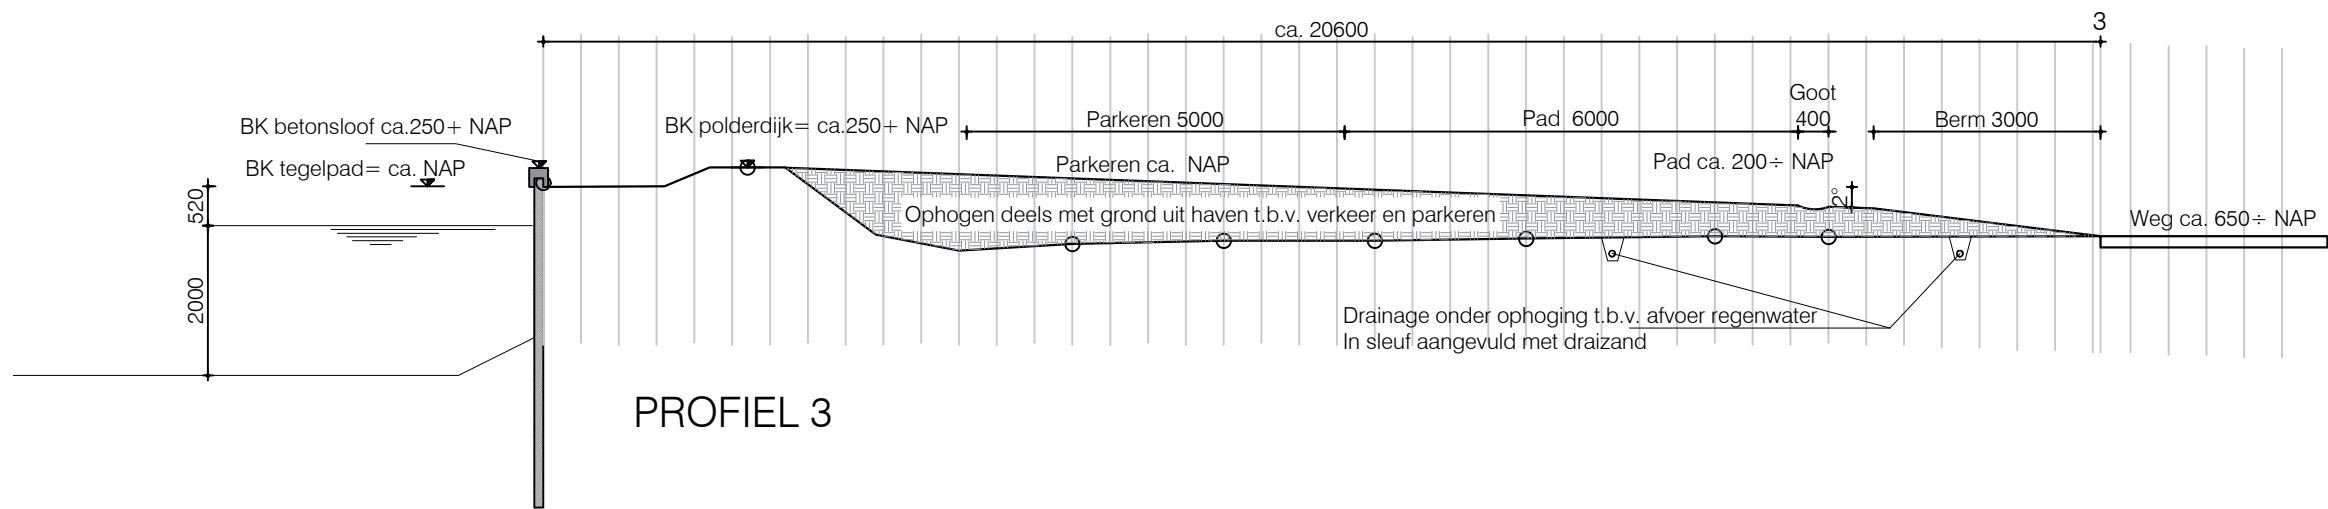


PROFIEL 3

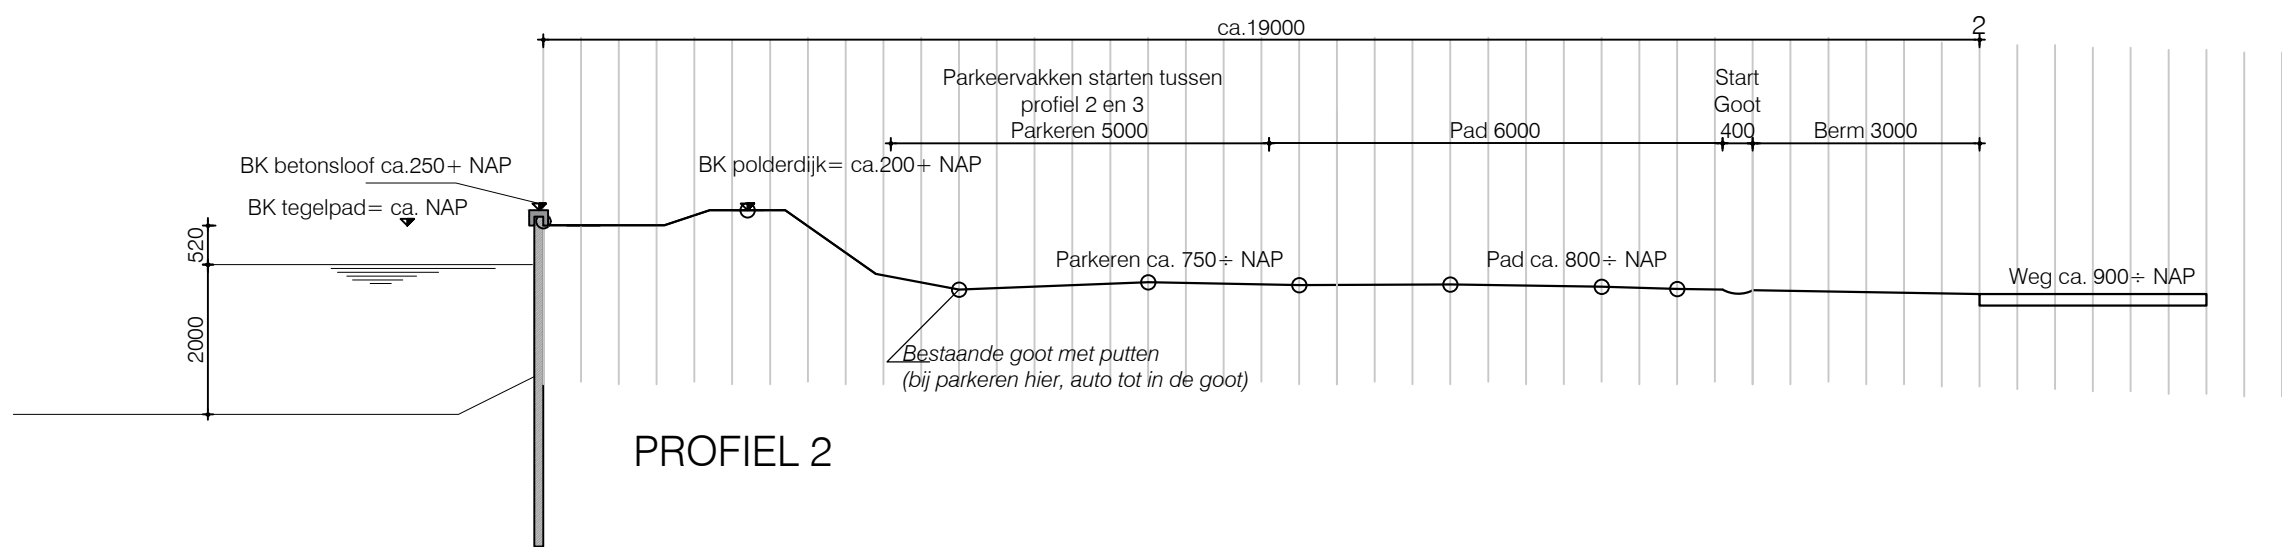

PROFIEL 2

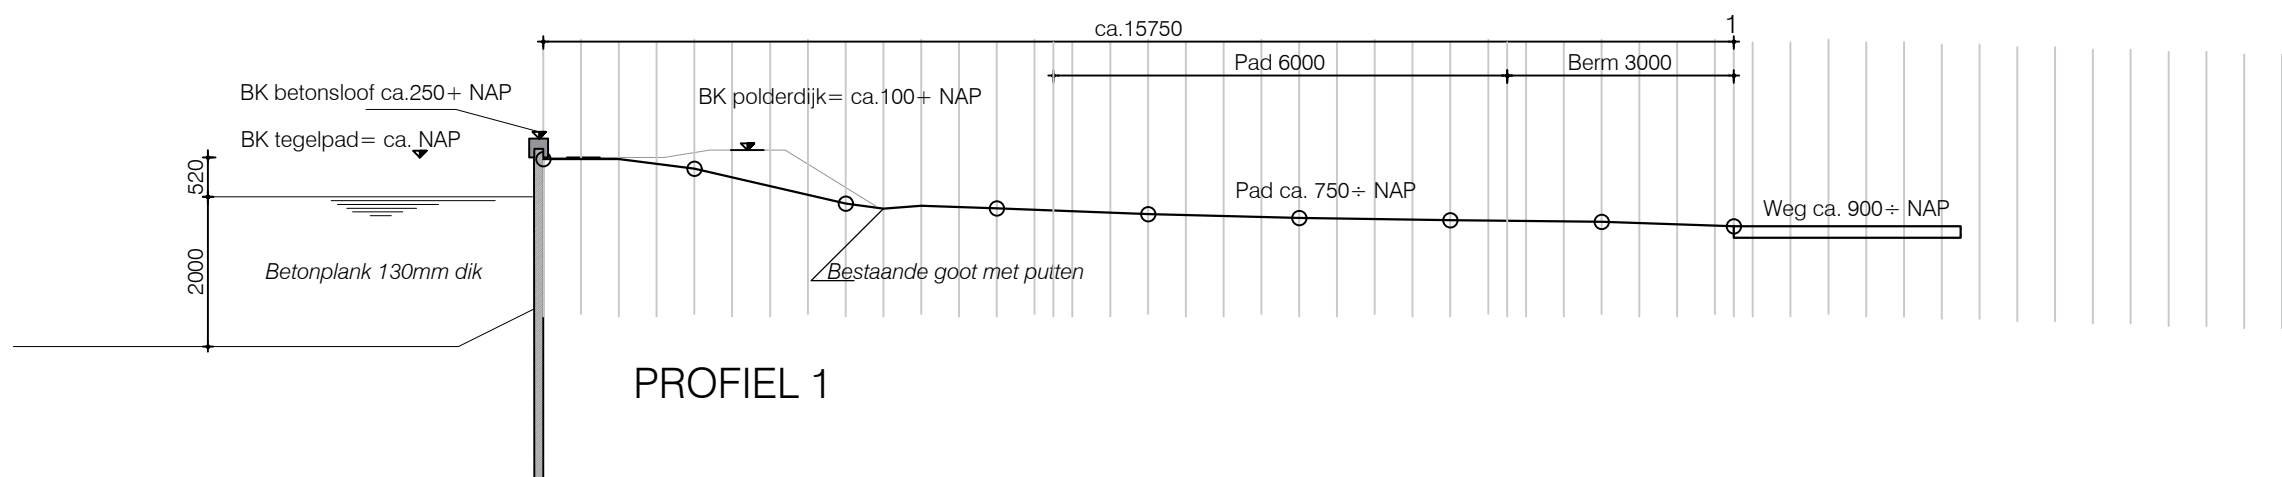

PROFIEL 1

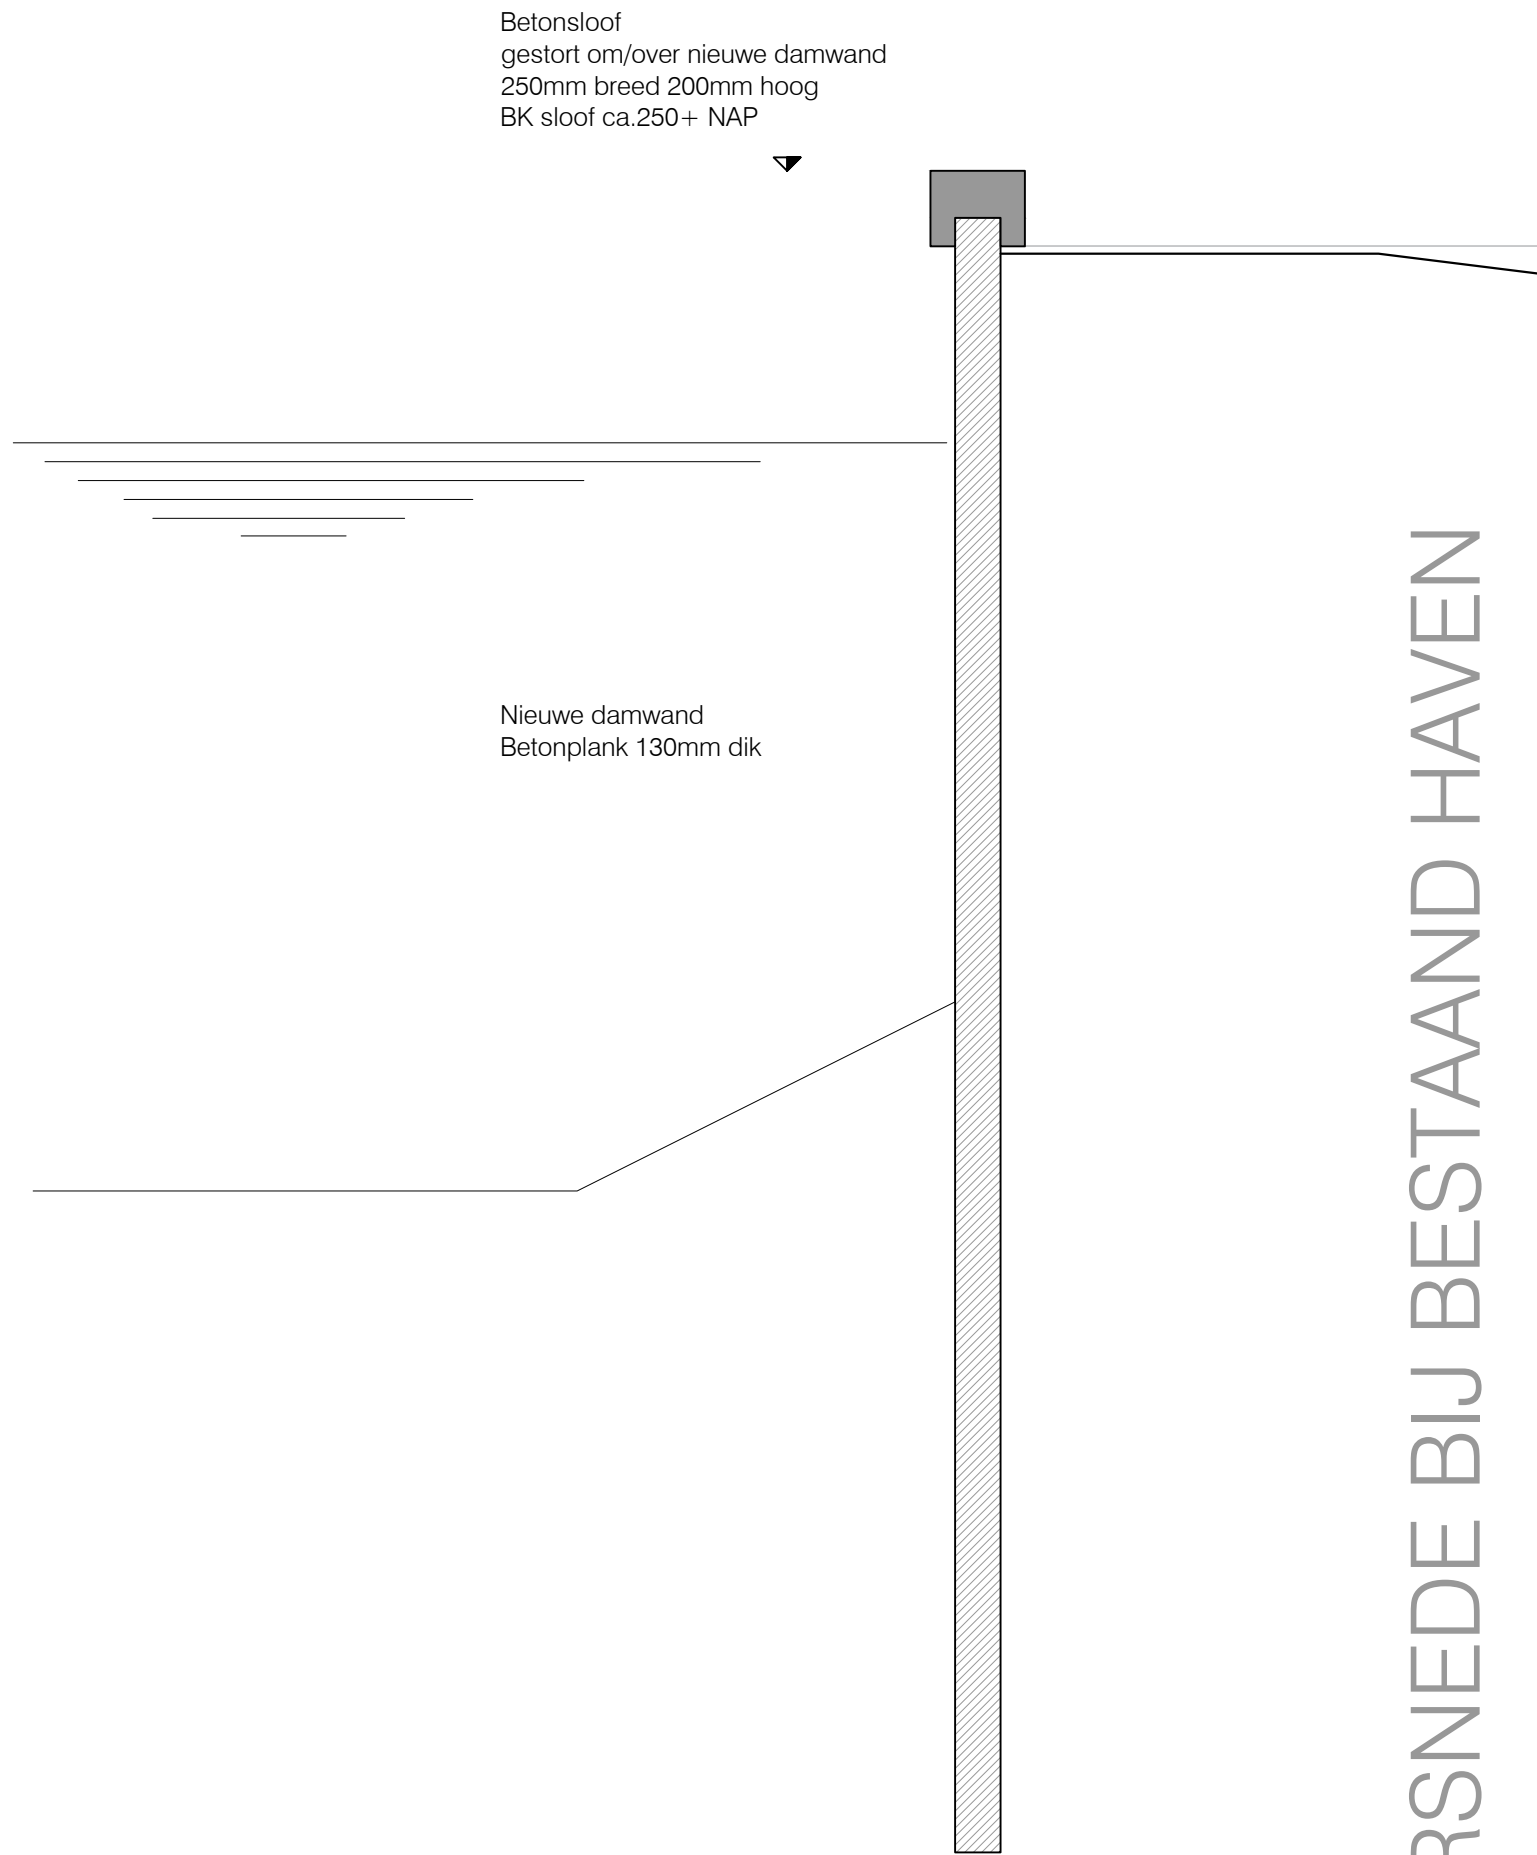

Tekening BE-06 vervangt tekening BE-05

A3
De Mounder 8
9005 RL Wergea
tel/fax 058-2553132
mob. 06-53362587
a3bouwadvies@kpnplanet.nl

Bouwadvies

Get:	A3	Opdr.g.:	F. Talsma
Schaal:	1:50 1:100	Adres:	Leechlân 4 9001 ZH GROU
Form.:	A2		
Datum:	03-03-2022		
Rev. A:	30-03-2022	Rev. C:	-
Rev. B:	08-04-2022	Rev. D:	-
Werk:	UITBREIDING HAVEN LEECHLÂN AAN HET LEECHLÂN 4, 9001 ZH GROU		
Onderdeel:	BESTEK TEKening		

DOORSNEDE BIJ BESTAAND HAVEN

Tekening 2016-042-BE-06b