

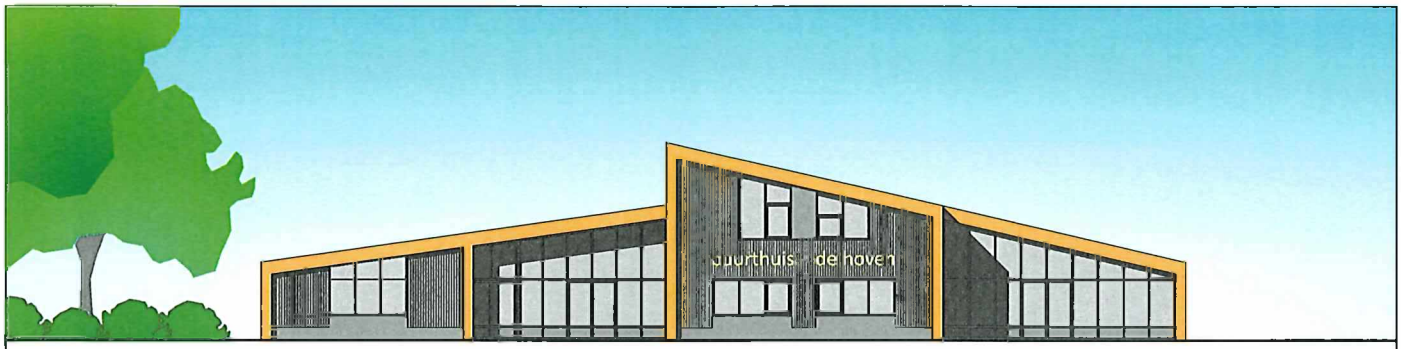



aanzicht zuid–oost

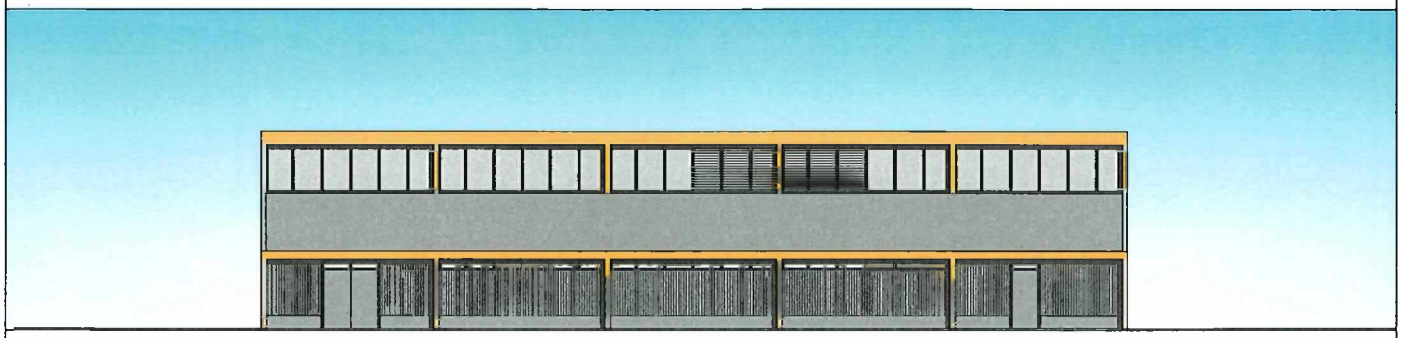

aanzicht zuid–west

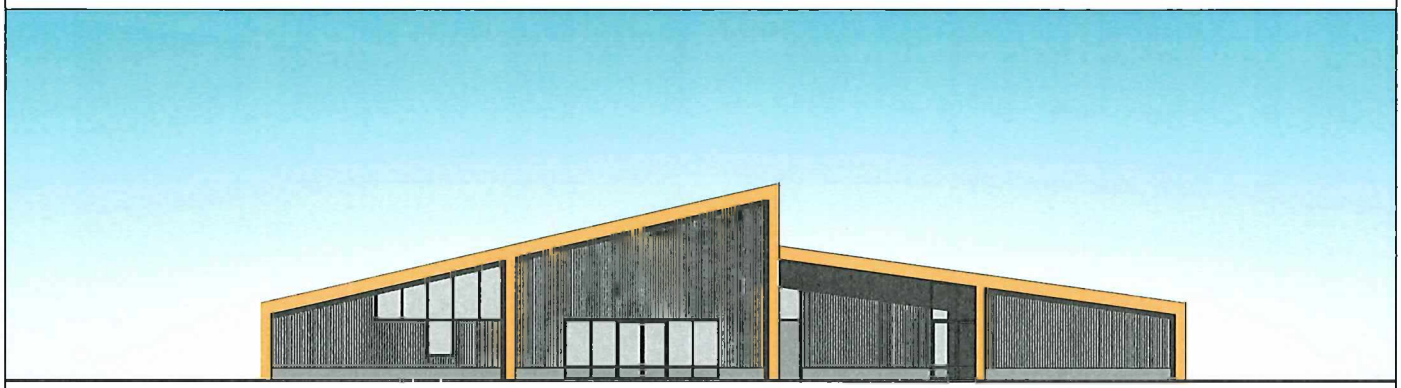

aanzicht noord–west

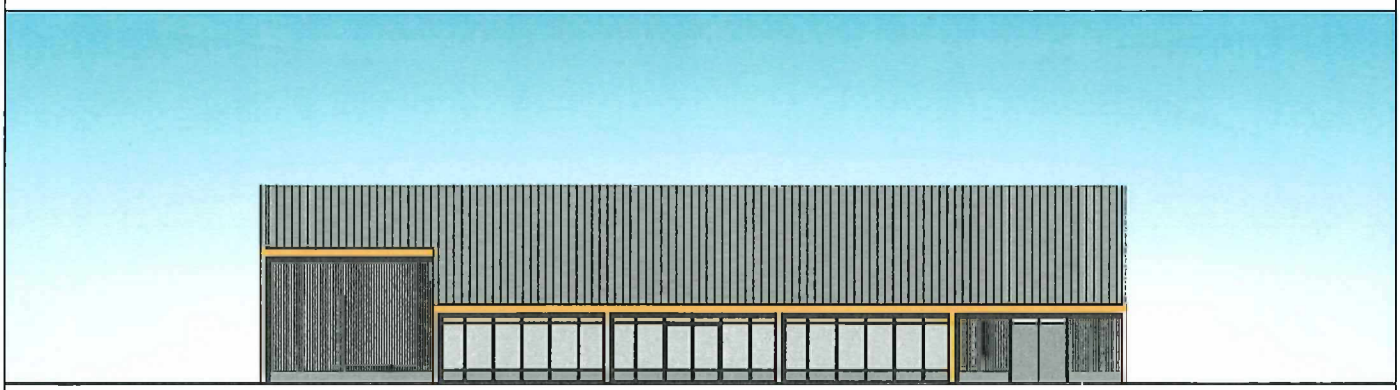

aanzicht noord–oost


dak : metalen profielplaten antracietkleur
gevels : houten balken/kolommen naturelkleur waartussen metalen gevelplaten antracietkleur
puien : aluminium antracietkleur
deuren/ramen/panelen : aluminium antracietkleur

status definitief ontwerp versie 8
tek.omschr. gevelaanzichten
werk "buurthuis de hoven" molenweg 36 de Hoven
opdr.gever stichting "buurthuis de Hoven"


504SB–V3.210

datum	23–05–2022	rev. A
schaal	1 : 200	B
bladafm.	A3	C


visser en withag architekten
's–Heerenbergseweg 20A 7038CC Zeddam Tel. 0620397171

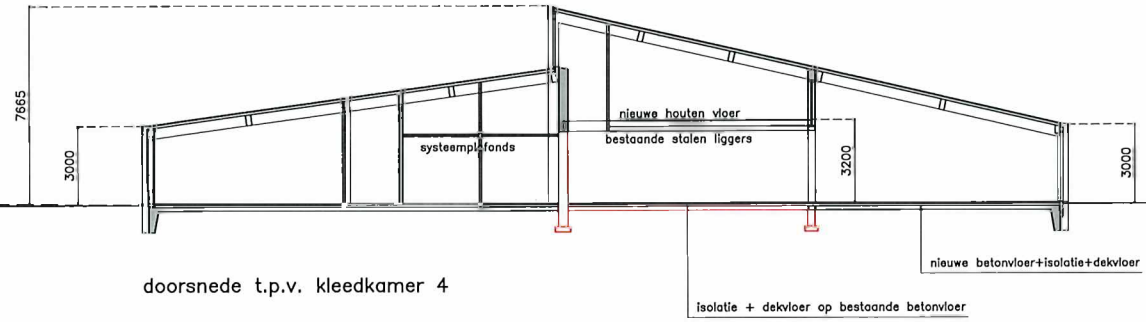

doorsnede t.p.v. kleedkamer 4

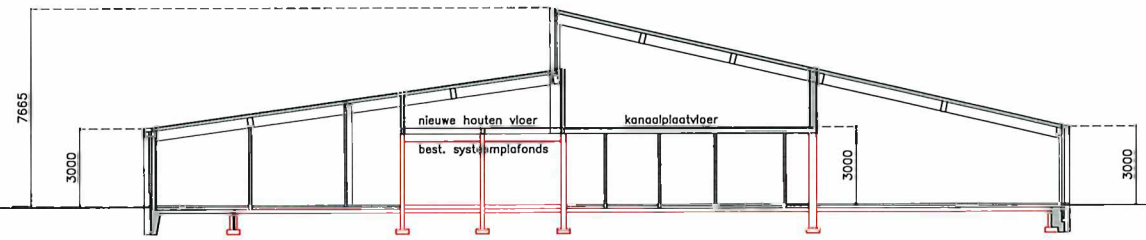

doorsnede t.p.v. (bestaande) kleedkamers 5/6

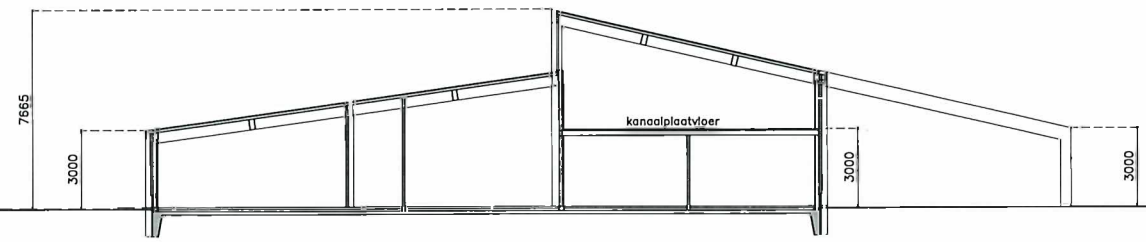

doorsnede t.p.v. entree


bestaande wanden/vloeren/constructiedelen

status	definitief ontwerp versie 8
tek.omschr.	dwarsdoorsneden
werk	"buurthuis de hoven" molenweg 36 de Hoven
opdr.gever	stichting "buurthuis de Hoven"

504SB–V3.310

datum	23–05–2022	rev. A
schaal	1 : 200	B
bladafm.	A3	C

visser en withag architekten
's-Heerenbergseweg 20A 7038CC Zeddam Tel. 0620397171

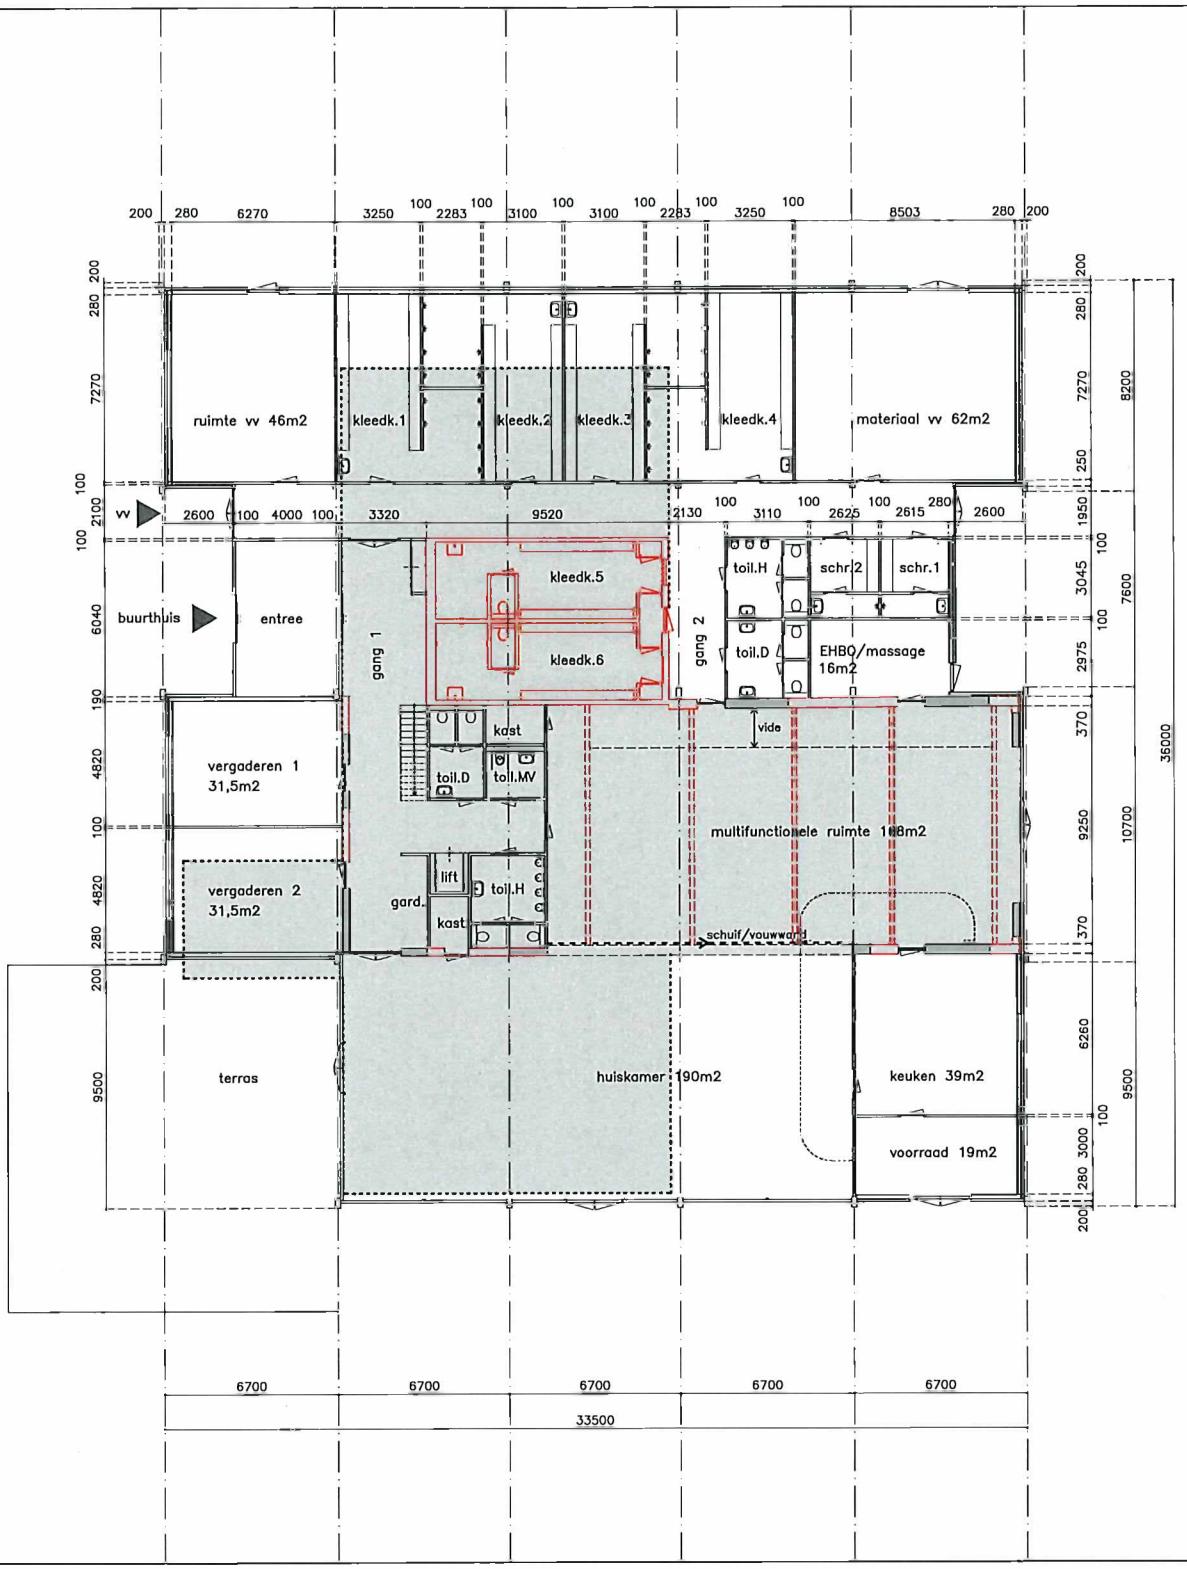

oppervlakte bestaand (club)gebouw vv de Hoven (575m2)

oppervlakte na verbouwing/uitbreiding 1080m2

inhoud na verbouwing/uitbreiding 5200m3

bestaande wanden/ constructiedelen

status definitief ontwerp versie 8

tek.omschr. begane grond


werk "buurthuis de hoven" molenweg 36 de Hoven

opdr.gever stichting "buurthuis de Hoven"

504SB–V3.110

datum	23–05–2022	rev. A
schaal	1 : 200	B
bladafm.	A3	C

visser en withag architekten
's–Heerenbergseweg 20A 7038CC Zeddam Tel. 0620397171

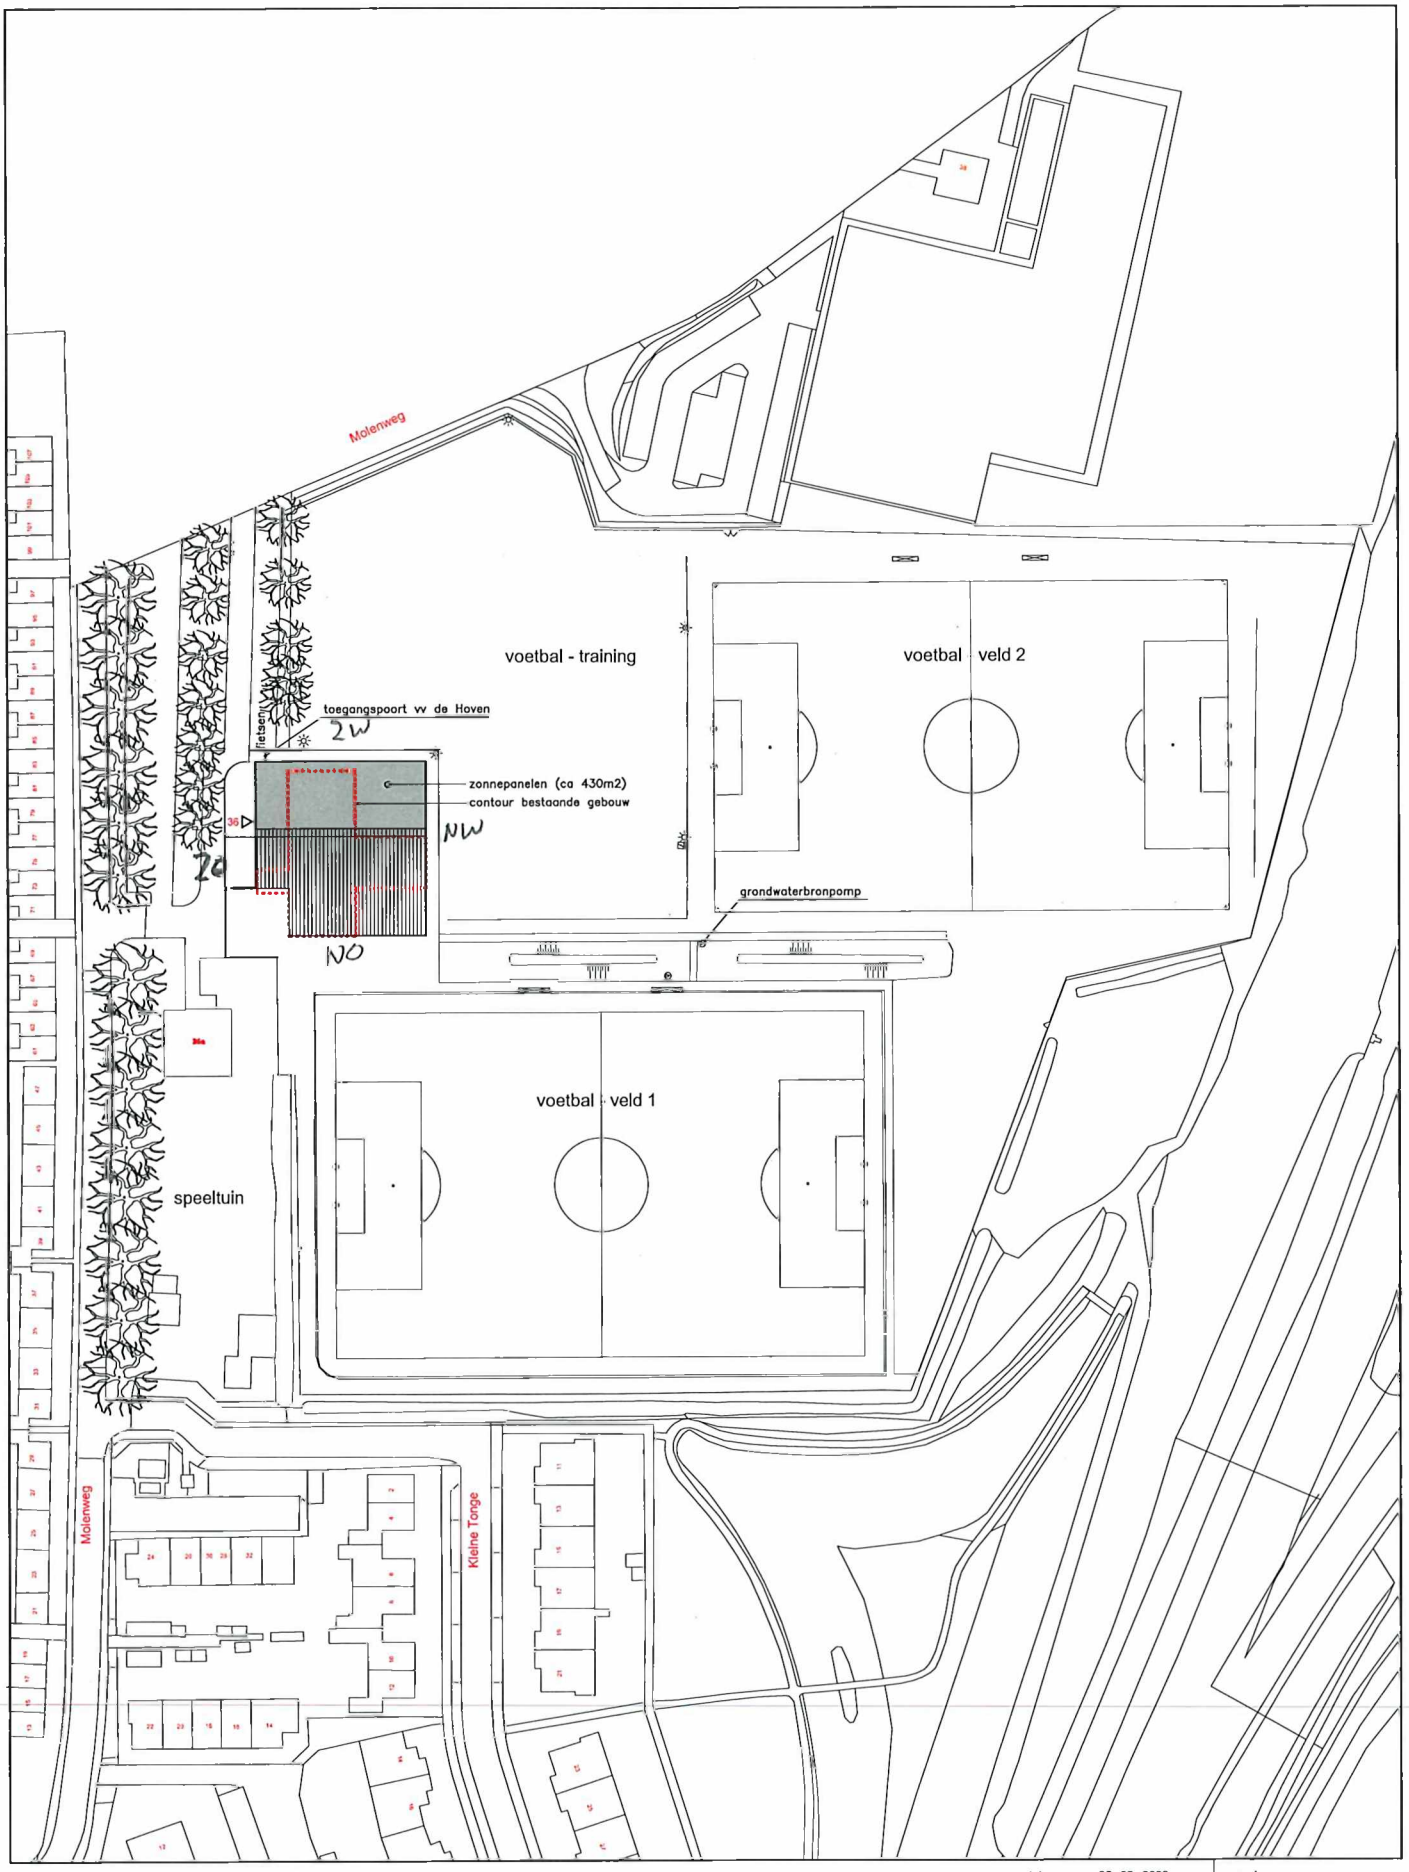

status	definitief ontwerp versie 8
tek.omschr.	situatie na uitbreiding–verbouwing
werk	"buurthuis de Hoven" molenweg 36 de Hoven
opdr.gever	stichting "buurthuis de Hoven"

504SB–V3.000

datum	23–05–2022	rev. A
schaal	1 : 1000	B
bladafm.	A3	C

visser en withag architekten
's–Heerenbergseweg 20A 7038CC Zeddam Tel. 0620397171