

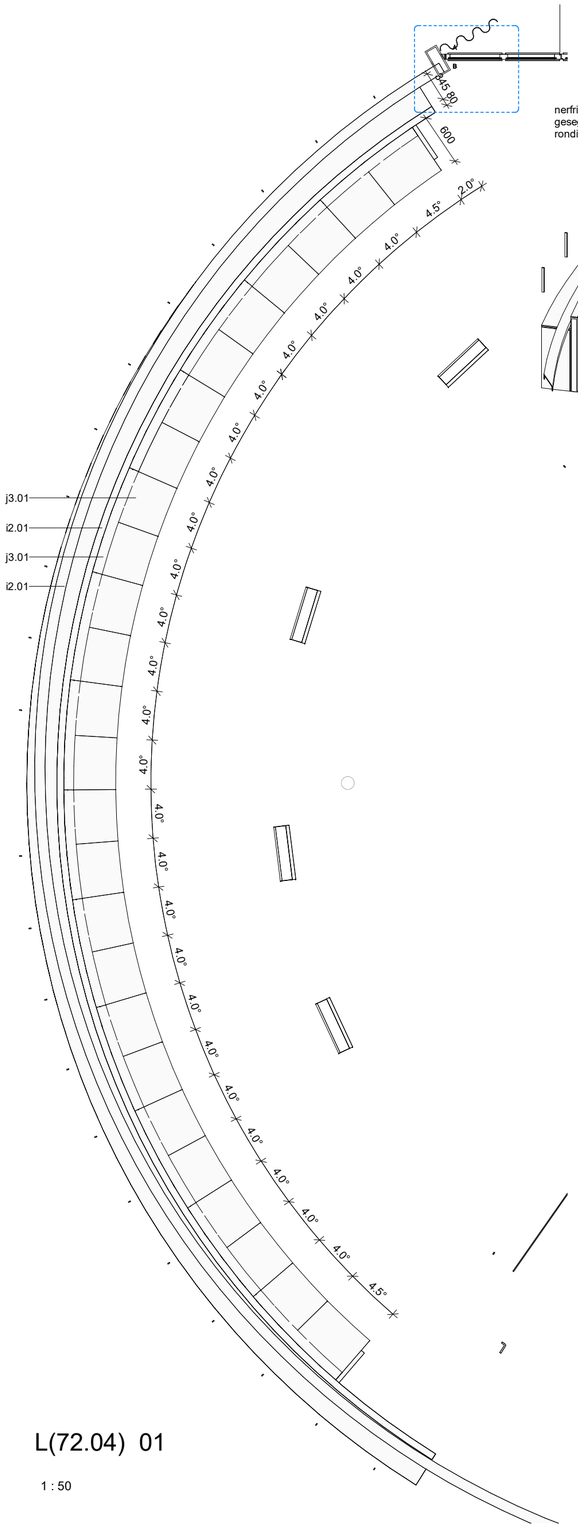


L(72.04) 01


1 : 50

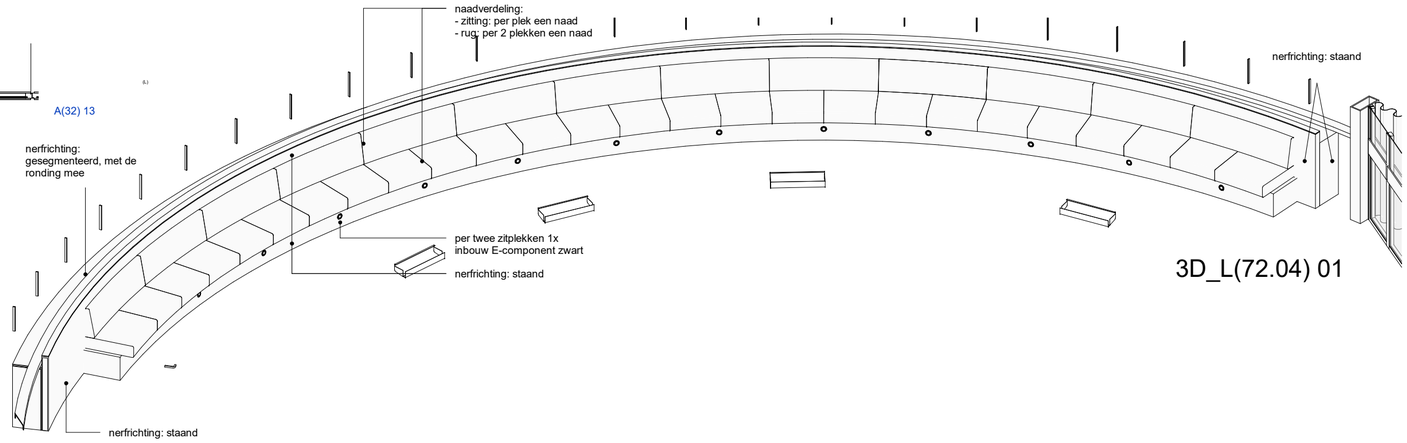

3D_L(72.04) 01

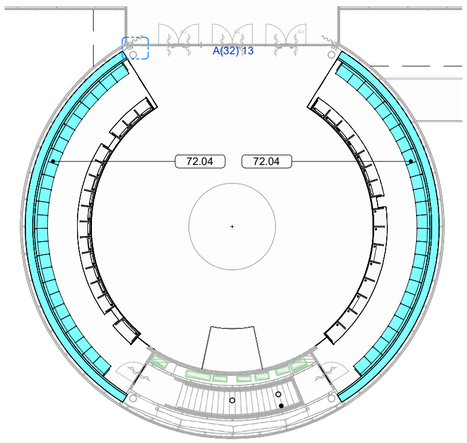


overzicht nieuw raadzaal meubilair

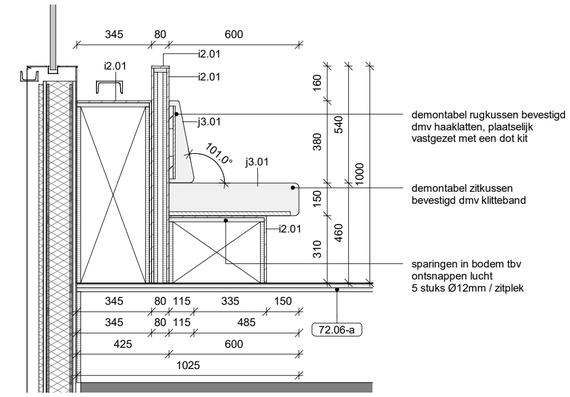


L(72.06) 03

1 : 20

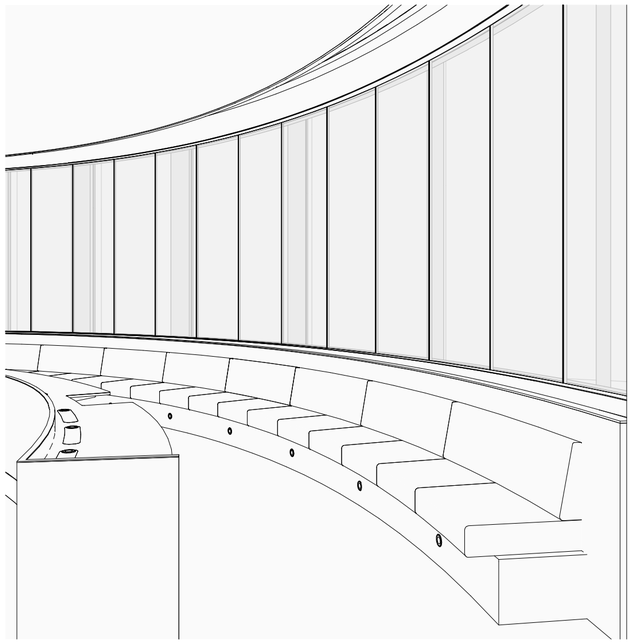

3D_L(72.04) 02



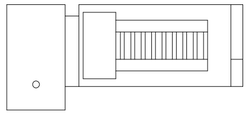

NB
meubel komt 1x voor zoals getekend en 1x gespiegeld

architectenbureau
cepezed b.v.

ezelsveldlaan 61
2611 rv delft nl
t +31 15 215 0000

post@cepezed.nl
www.cepezed.nl

opdrachtgever
gemeente
Haarlemmermeer
werk
gemeentehuis
Haarlemmermeer
fase
wabo
datum
01/12/23
schaal
1:20 / 1:50
formaat
A2
getekend
mbr
gecontroleerd
sbl
gewijzigd
02/02/24

tekening
raadzaal bank

1226
L(72.04)

cepezed