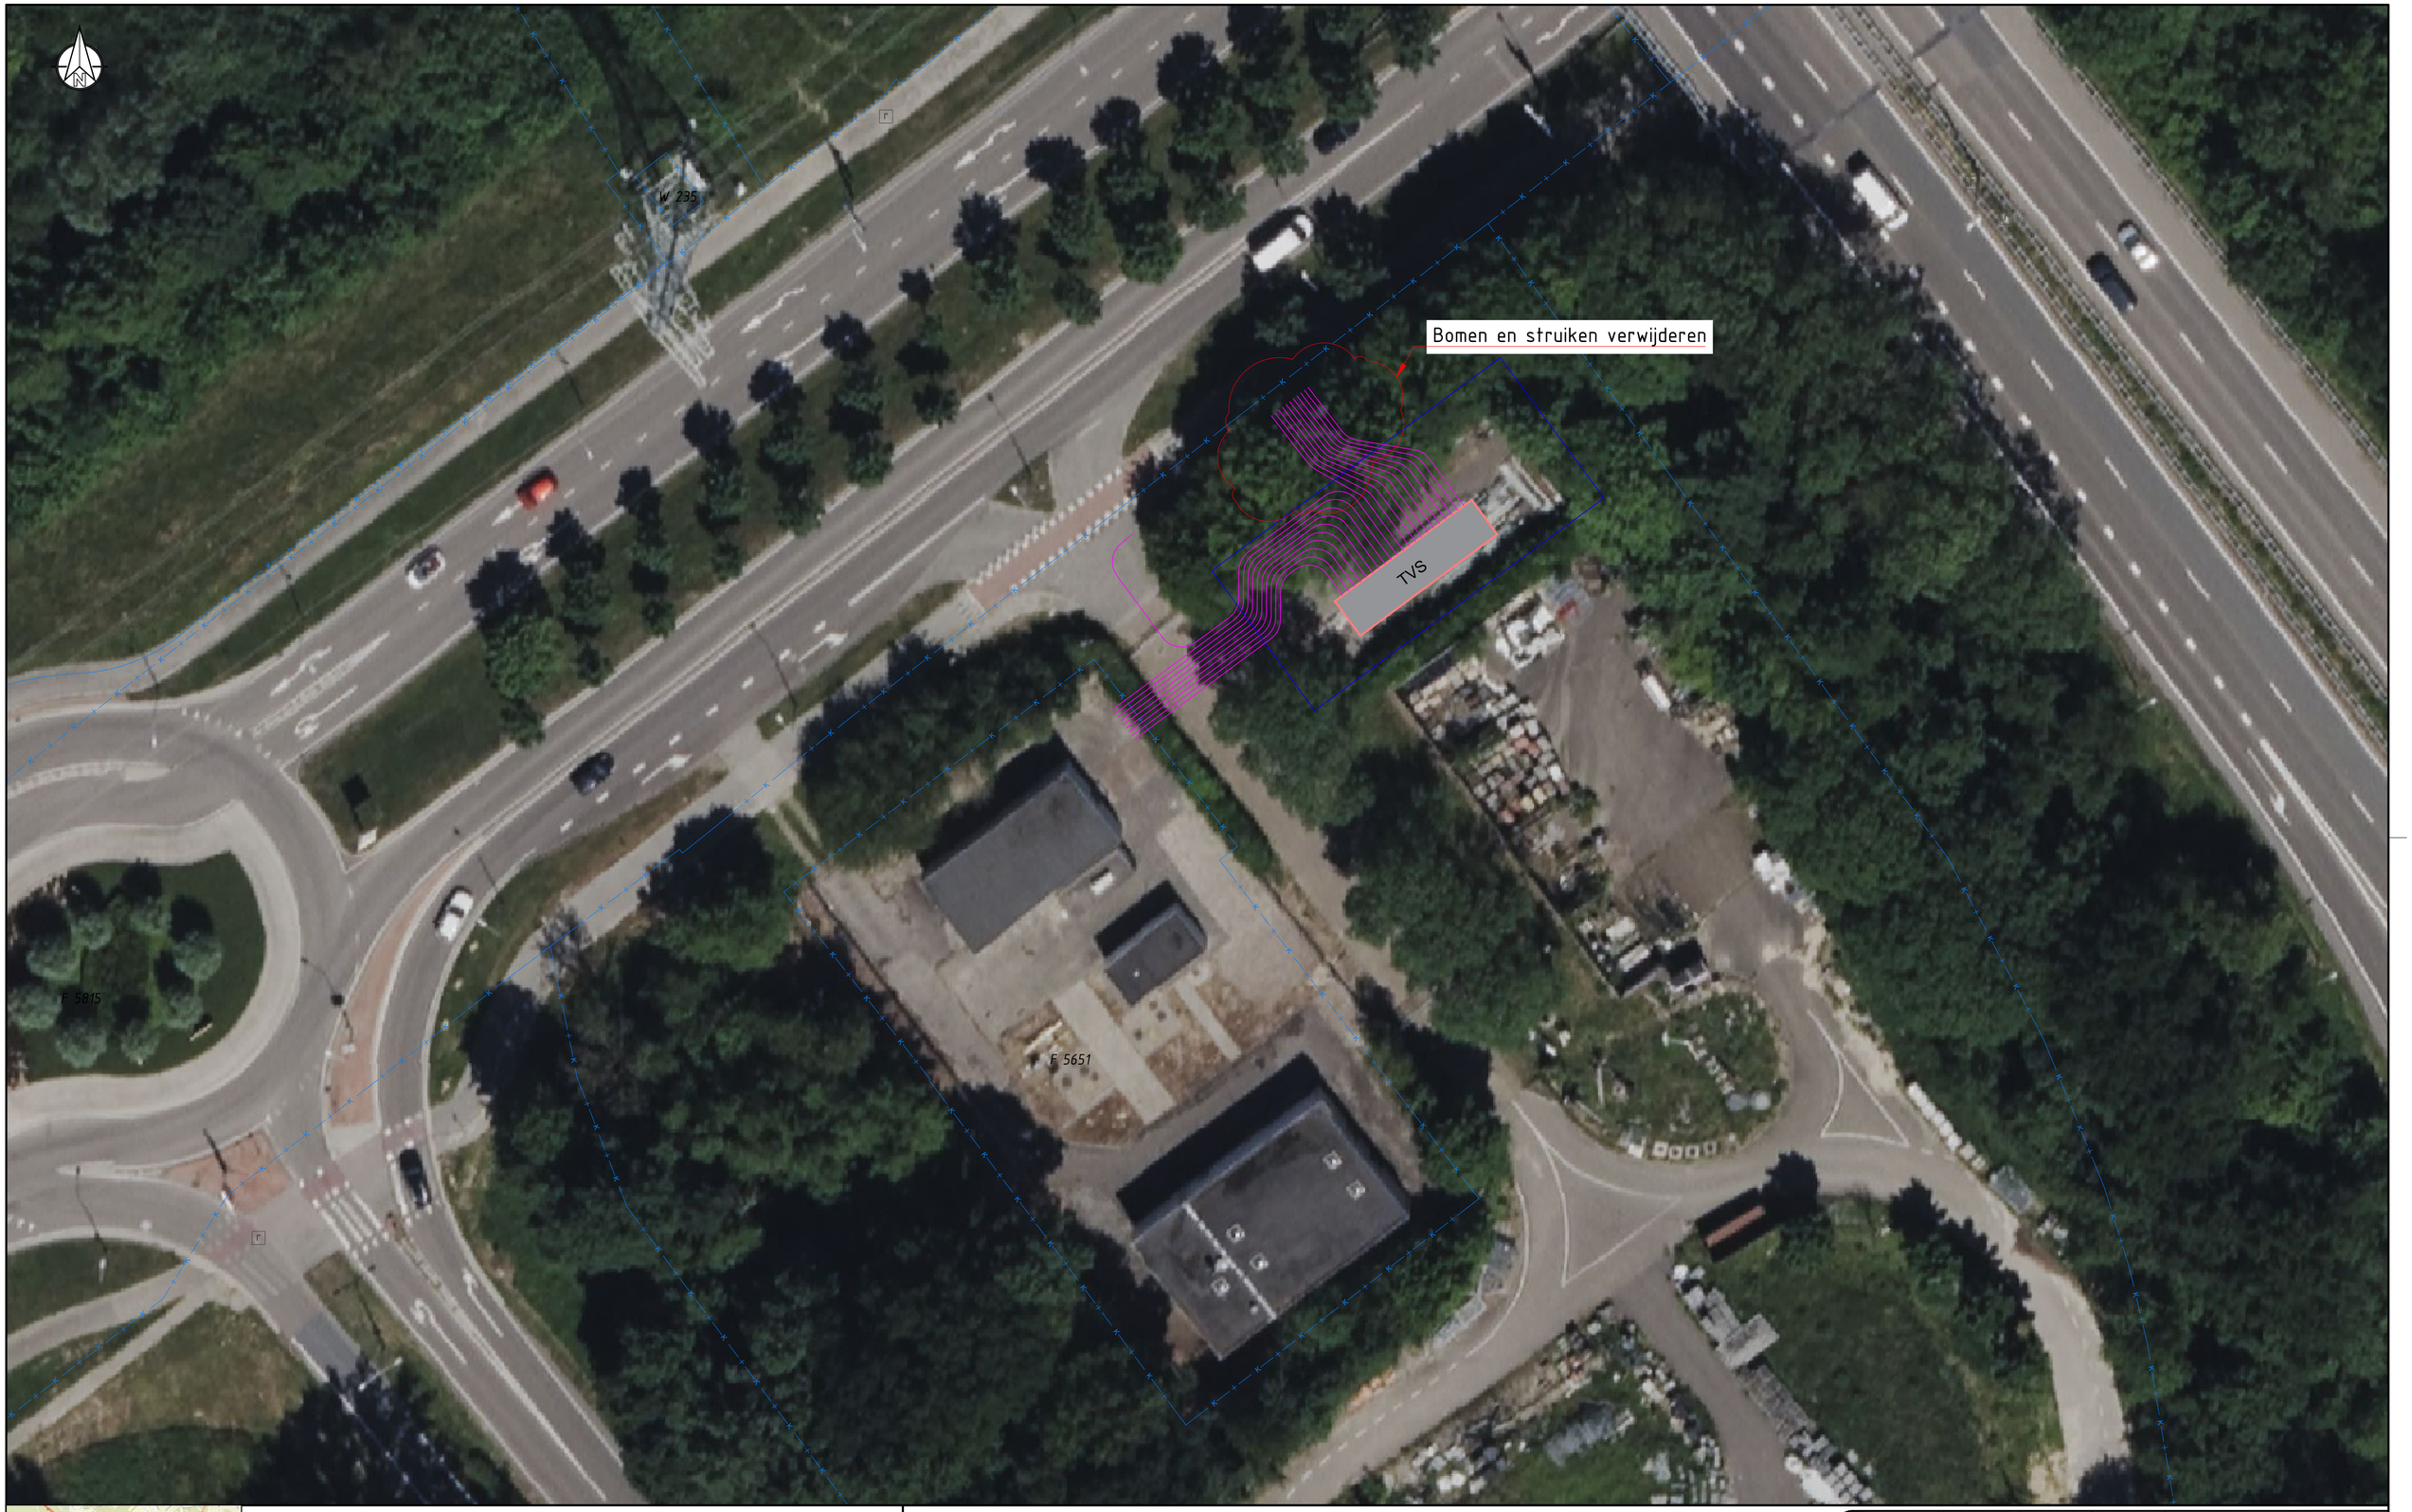

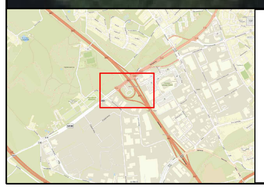

LEGENDA

GRONDAANKOOPKADER

KLIC: LAAGSPANNING
KLIC: MIDDENSPANNING
KLIC: HOOGSPANNING
KLIC: GAS LAGE DRUK
KLIC: GAS HOGE DRUK
KLIC: BUISLEIDING GEVAARLIJKE INHOUD
KLIC: WARMTE
KLIC: DATA
KLIC: WATER

KLIC: PERSRIOOL
KLIC: VRIJVERVAL RIOOL
KLIC: WEESLEIDING
KLIC: VERVALLEN K&L
KADASTER: PERCEELGRENS
BGT: BEBOUWING
BGT: VERHARDING WEGEN
BGT: WATER
BGT: SPOORWEG

ENEXIS NETBEHEER

infront
De Dieptreweg 16
5236 PV 's-Hertogenbosch
T 073 - 3033560
E info@in-front.nl
W www.in-front.nl

	Datum:	**Ontwerper:**	**Gecontr.:**	**Omschrijving:** Projecttekening + Sateleit beeld
	Datum 1e uitg.: 04-04-2025	**Ontwerper:** M. Westerlaken	**Gecontr.:** F. de Rouw	**Status:** Concept
Project: 2025EN00300 - ENX TVS Heerlen Imstenraderweg			Heerlen Imstenraderweg	**Opmerking:** Kabellligging in deze fase indicatief Verdeling wordt later pas bepaald!
				ID0560_L 15921 Netwerkplan: 30198234
	Projectnummer: 202500300		**Schaal:** 1:250	**Formaat:** A1
	Tekeningnummer: 2025EN00300-TVS		**Blad:** 2 van 2	**Versie:** 1