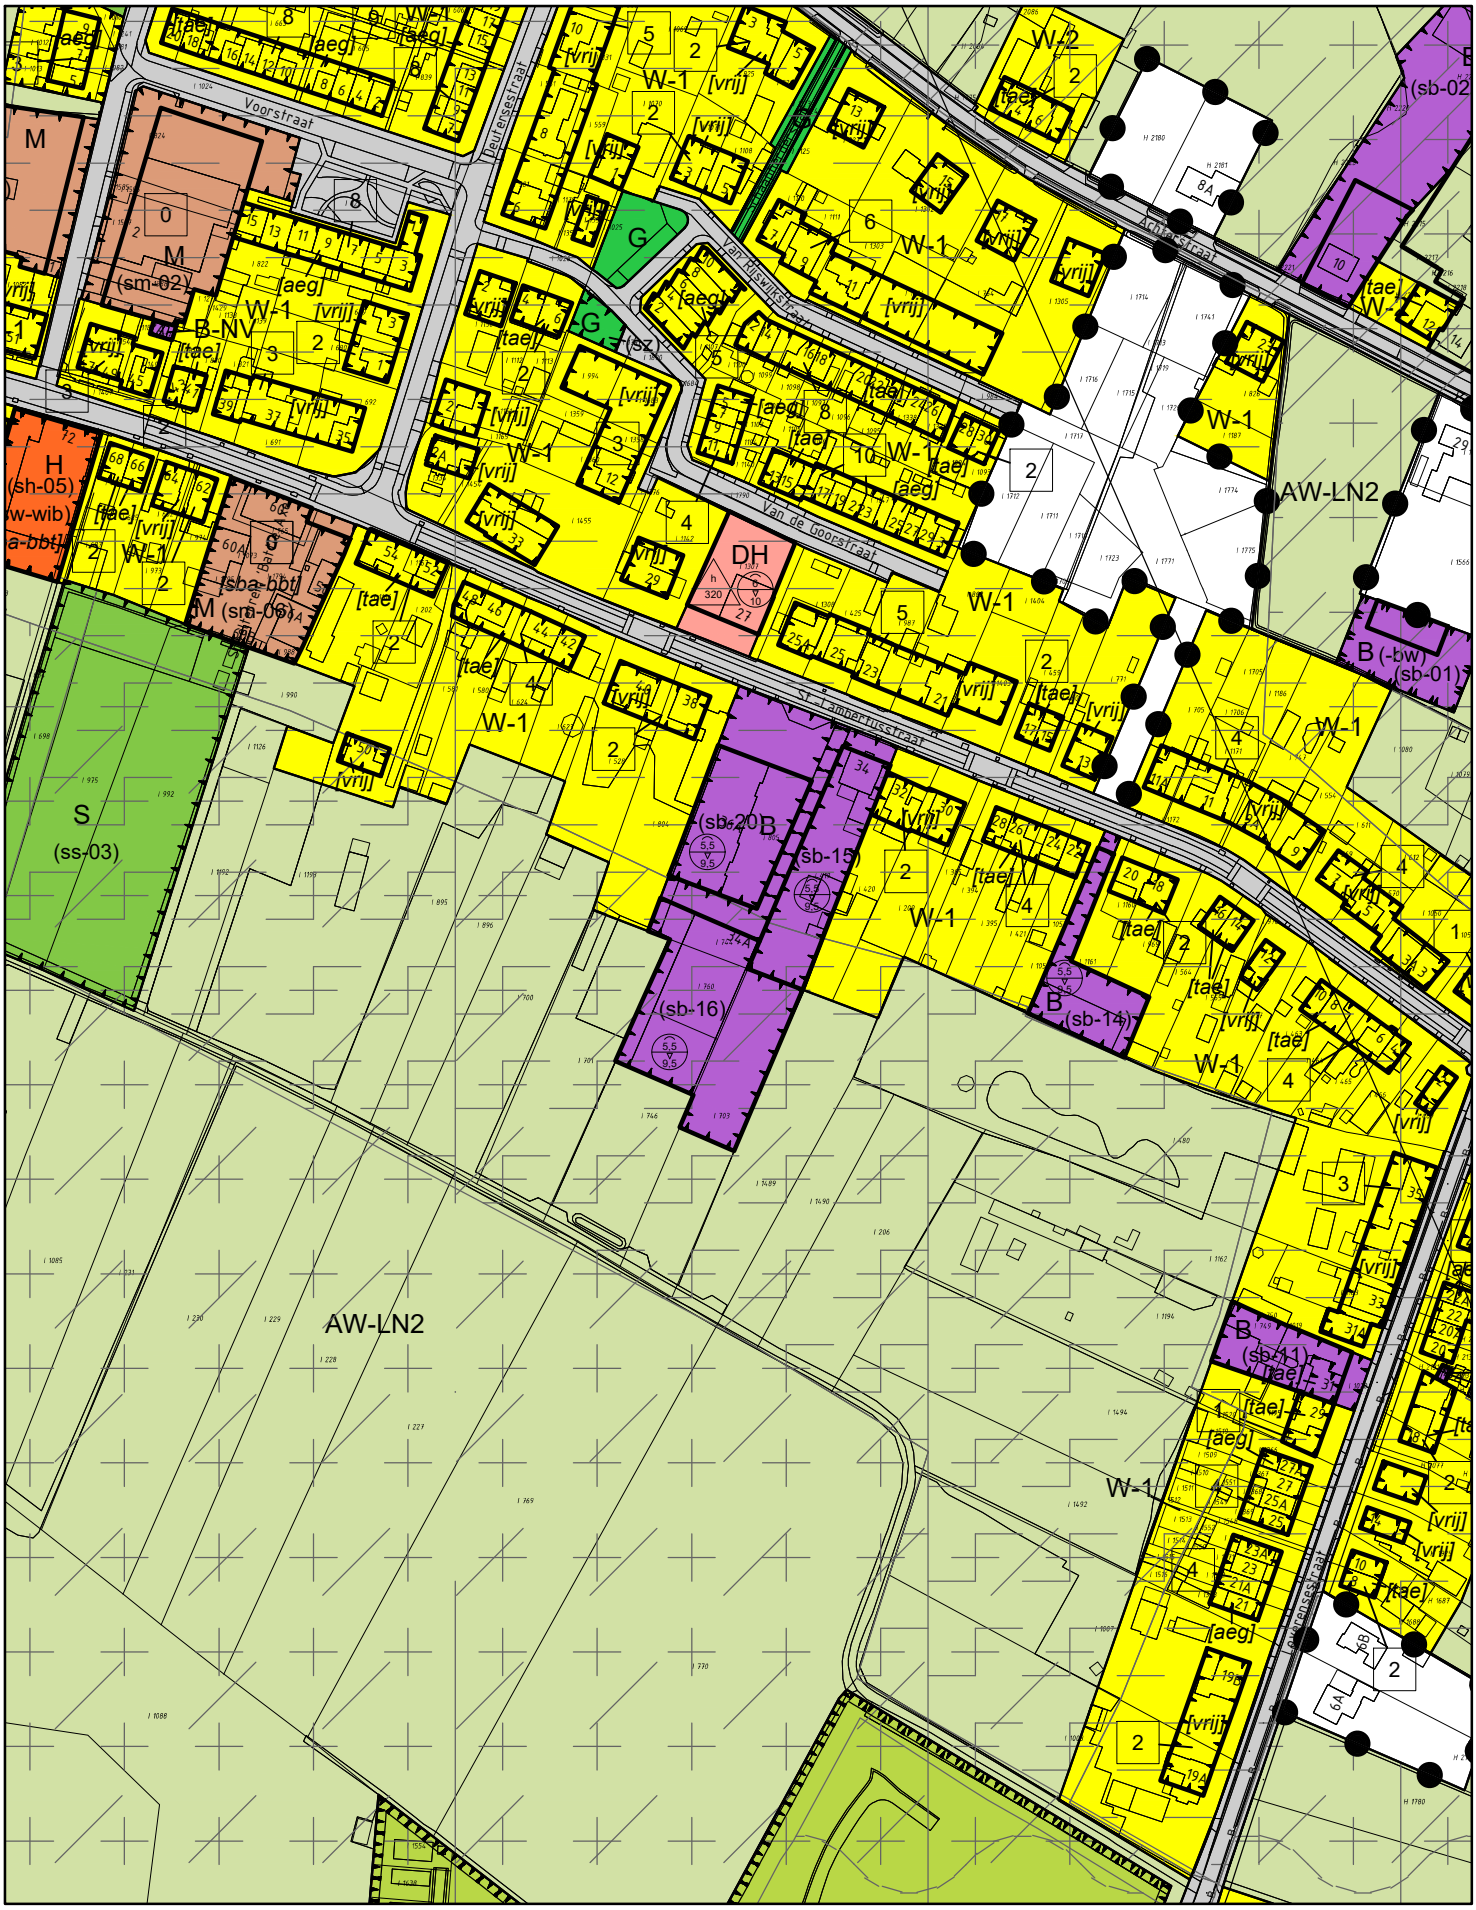


Buitengebied Vught 2022
St. Lambertusstraat 34, Cromvoirt

schaal : 1:2500 datum : 16-05-2023 project nr. : 230257/200176.01

adviseurs in ruimtelijke ontwikkeling

Postbus 479, 6800 AL Arnhem I T 026 357 69 11 I www.sab.nl