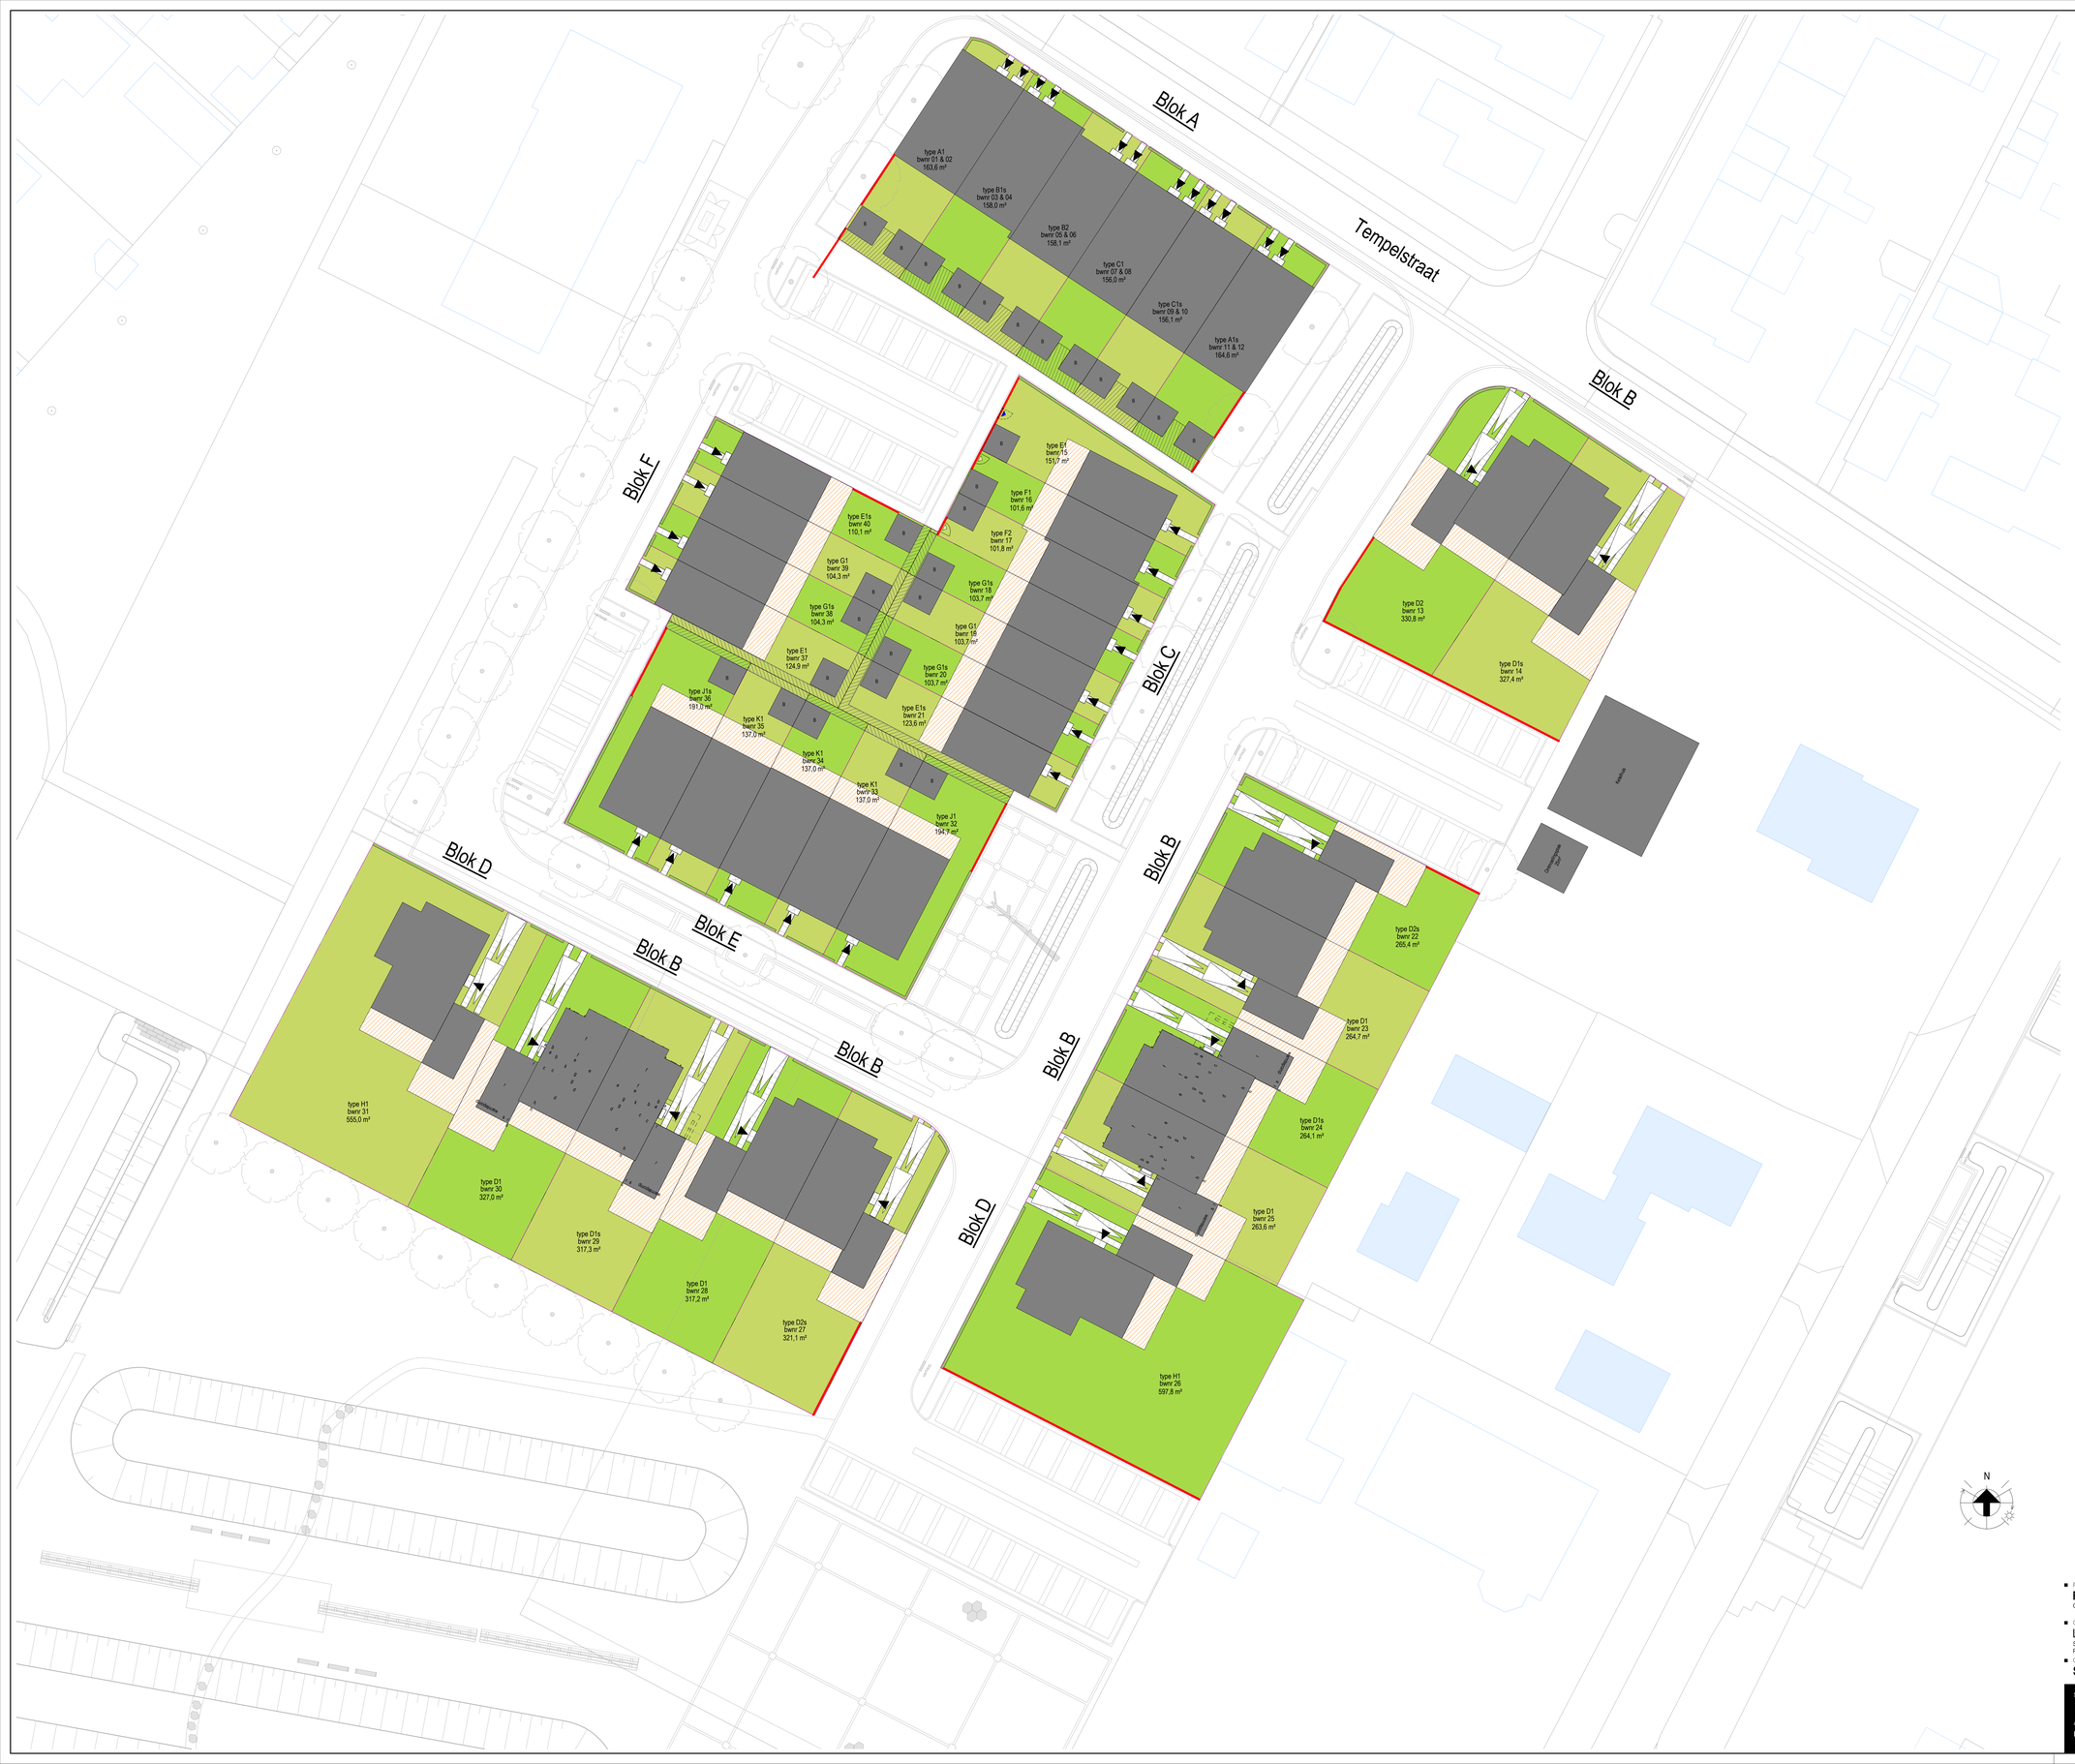


LEGENDA

- Bebouwing nieuw
- B — Berging
- Optioneel
- Recht van overpad
- Kavelgrens nieuw
- Bebouwing bestaand
- Bebouwing bestaand (Kerkakkers huisnummer 32 en 34)

KADASTRAAL BEKEND

GEMEENTE : Duiven
SECTIE : H
NUMMERS : 1464, 1462, 1215

Verkaveling en invulling openbare ruimte volgens:
Tekening : vastgesteld DOP d.d. 14-06-2024
Door : Evers adviesburo civiele techniek

Gemeente Duiven

Ontvangstdatum : 18-11-2024
Documentnummer: D2024-00013594

PALAZZO

PROJECT:
BLOESEMGAARDE
Groessen

OPDRACHTGEVER:
LITHOS BOUW & ONTWIKKELING
Spaceshuttle 38, 3824 ML AMERSFOORT
Postbus 2634, 3800 GD AMERSFOORT

OMSCHRIJVING:
Situatie bebouwing

Palazzo bv
Postbus 1029 6920 BA Duiven
Ratio 16 6921 RW Duiven
026 319 32 00
duiven@palazzogroep.nl
www.palazzogroep.nl

architectuur ■ engineering ■ bouwmanagement

SCHAAL:	FORMAAT:	DATUM:	FASE:	STATUS:
1 : 200	A0	30-09-2024	Definitief Ontwerp	Omgevingsvergunning
ARCHITECT:	MODELLEUR:	PROJECTLEIDER:	PROJECTNUMMER:	BLADNUMMER:
ED	SL	SL	23.081	DO-01

DEZE TEKENING MAG ALLEEN MET SCHRIFTELIJKE TOESTEMMING VAN PALAZZO BV WORDEN DOORGEGEVEN, GEKOPIEERD, DANWEL OP EEN ANDERE MANIER WORDEN VERMENIGVULDIGD.