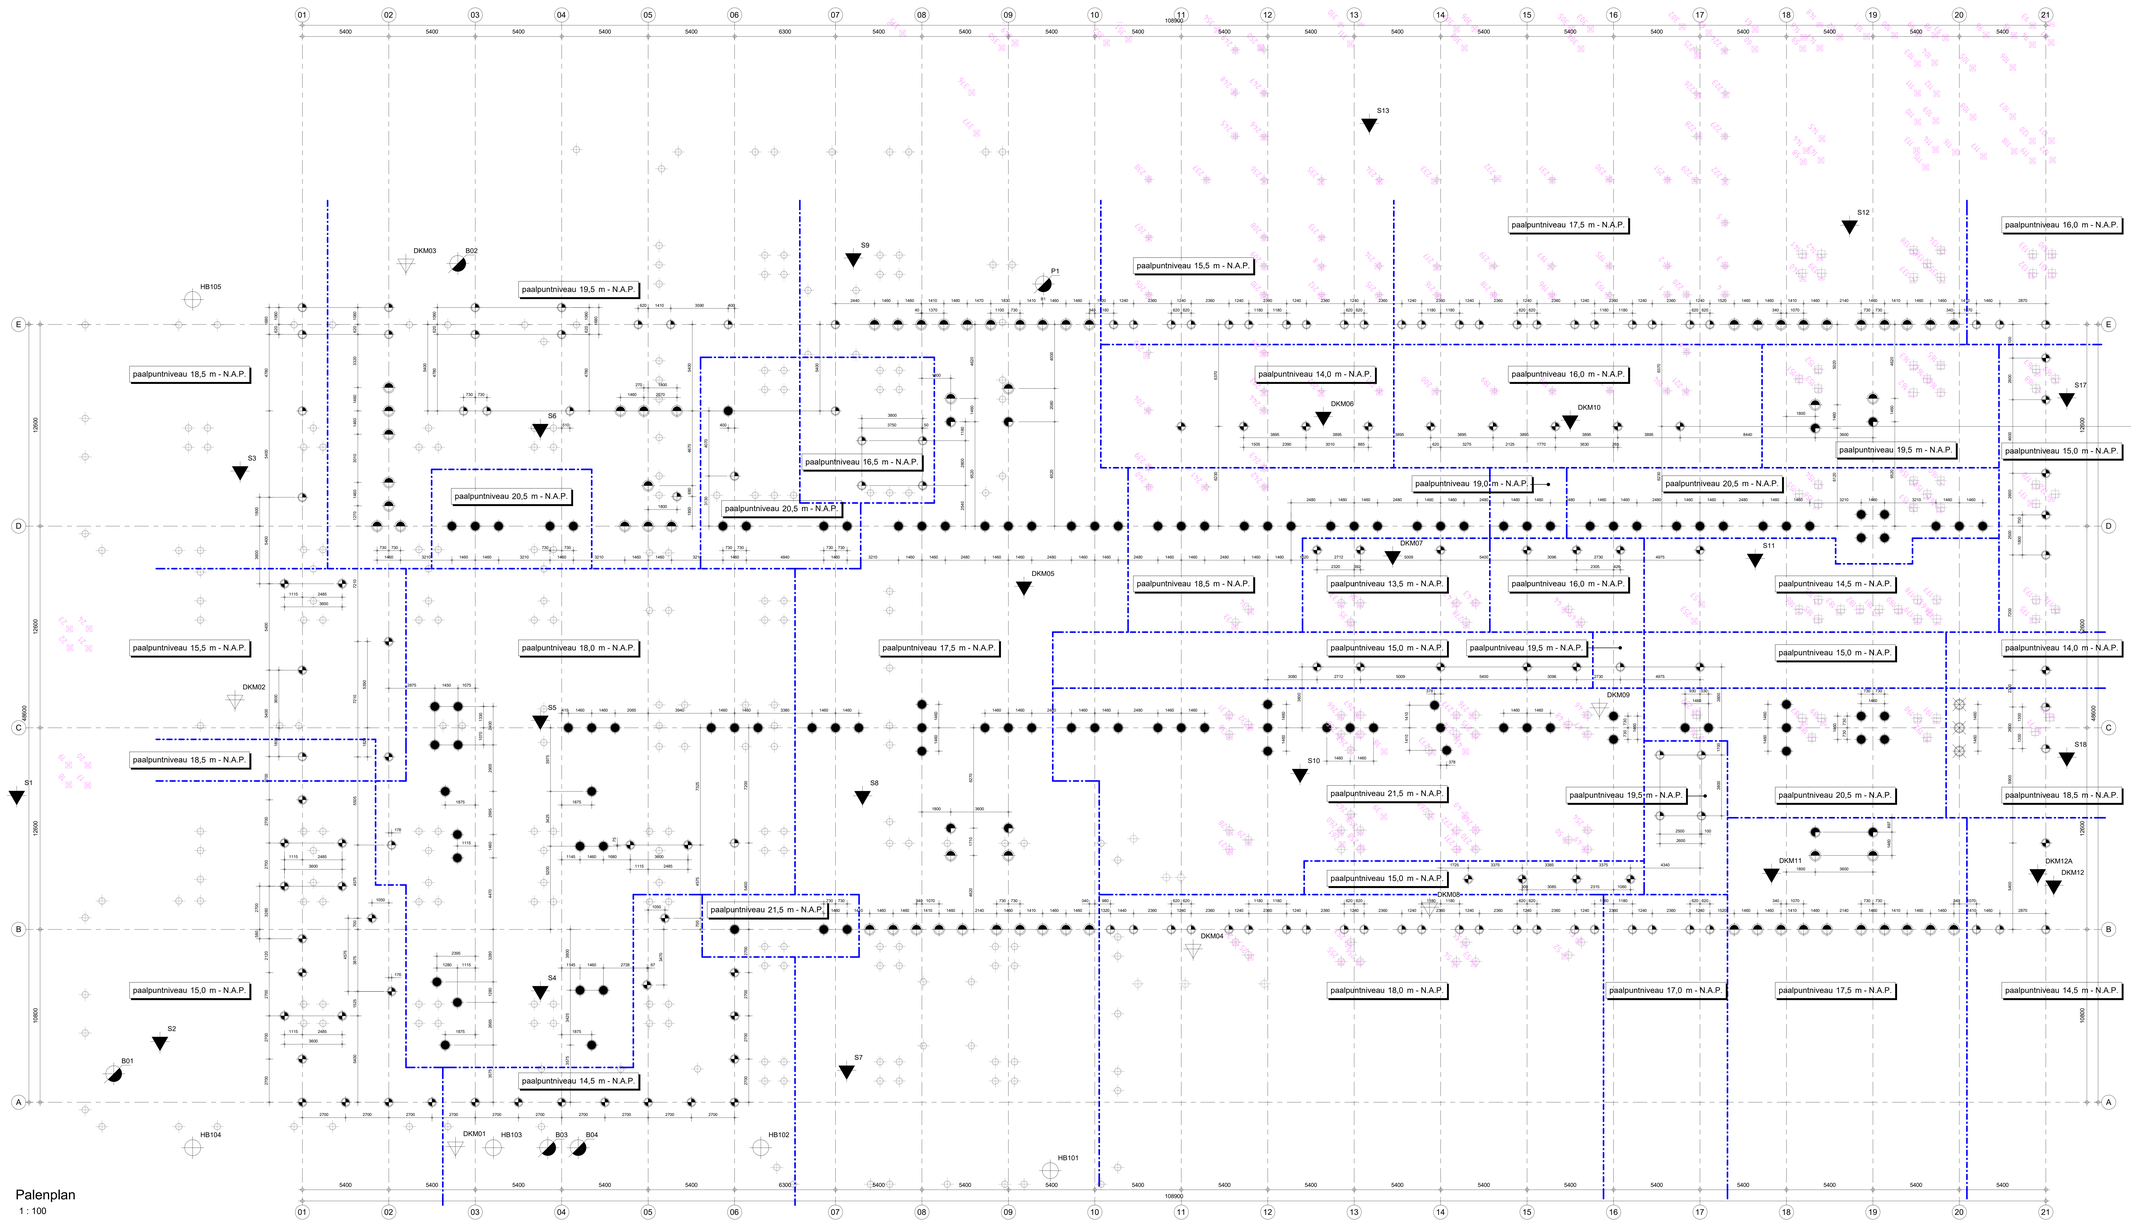


Palenplan
1 : 100

Renvooi (tenzij anders aangegeven geldt:)


Algemeen
- Maatvoering in mm.
- Hoogtemaatvoering t.o.v. Peil.
- Peil = +0000 = NAP -3,9 m

- Gevolgklasse : CC2b
- Voor uitgangspuntenrapport zie : BI2694-RHD-XX-ZZ-RP-S-910001
- Brandwerendheid hoofddraagconstructie : 60 min / rapport BI2694-RHD-XX-ZZ-RP-S-910001
- Alle daken voorzien van voldoende noodafvoeren.
- Alleen dragend prefabbeton en metselwerk (kalkzandsteen) aangegeven.
- Zie tekeningen architect voor bouwkundige, niet-dragend onderdelen, trappen en bordessen, inclusief maatvoering.
- Definitieve dikte isolatie op basis van leverancier

Funderingspalen
- Voor funderingsadvies zie rapport : Fugro 6423-243289-64-R01
- Paalpuntniveau in meters t.o.v. NAP zoals aangegeven op het palenplan.

nr.
- Gemaakte sondering
- Nog te maken sondering
- Palen met aardleiding volgens opgave installateur
- Boring
- Gebied paalpuntniveau
- Bestaande ingemeten palen

Algemene Opmerkingen
- Uitwerking / Engineering / Uitvoering van alle onderdelen op tekening is niet mogelijk zonder uitgangspuntenrapport Royal HaskoningDHV

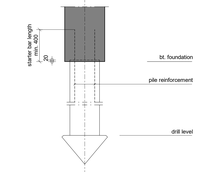

Fundex Pile with grout injection

Standard Pile Detail
1 : 20

Fundex piles with grout injection

count	symbol	shaft size (mm)	compressive resistance Rc;d (kN)	tension resistance Rt;d (kN)
67		ø460/560	750,00 kN	0,00 kN
85		ø460/560	1125,00 kN	0,00 kN
8		ø540/670	1425,00 kN	125,00 kN
62		ø540/670	1425,00 kN	0,00 kN
113		ø540/670	1675,00 kN	0,00 kN
3		ø540/670	1875,00 kN	0,00 kN

CD2	02-02-2024	V. Story	W. van Adrichem	TO Definitief
CD2	20-12-2023	V. Story	W. van Adrichem	TO Definitief
PD3	01-12-2023	V. Story	W. van Adrichem	TO Concept
CD1	20-02-2023	V. Story	W. van Adrichem	DO Definitief
PD2	17-02-2023	V. Story	S. Hugas	DO Concept
PD1	17-02-2023	V. Story	S. Hugas	VO Concept
No.	Issue Date	Issued By	Checked By	Description

Designed By: W. van Adrichem | Approved By: W. van Adrichem

Client: Gemeente Haarlemmermeer

Project: BI2694
Gemeentehuis Haarlemmermeer
Raadhuisplein
2132 TZ Hoofddorp

Subject: Palenplan

Royal HaskoningDHV
Enhancing Society Together

Industry and Buildings
Laan 1914 no 35
2035 EX Haarlem
P.O. Box 1132
3800 BC Amersfoort
+31 (0)88 348 20 00
mailto:info@rhdhv.com
www.royalhaskoninghdhv.com

Stage: Technisch Ontwerp
Role: Structural Engineer
Scale: As indicated
Size: A0+2 (1609x841)
ConDim Nr.

BI2694-RHD-ZZ-00-DR-S-202001

5-2-2024 16:20:49