
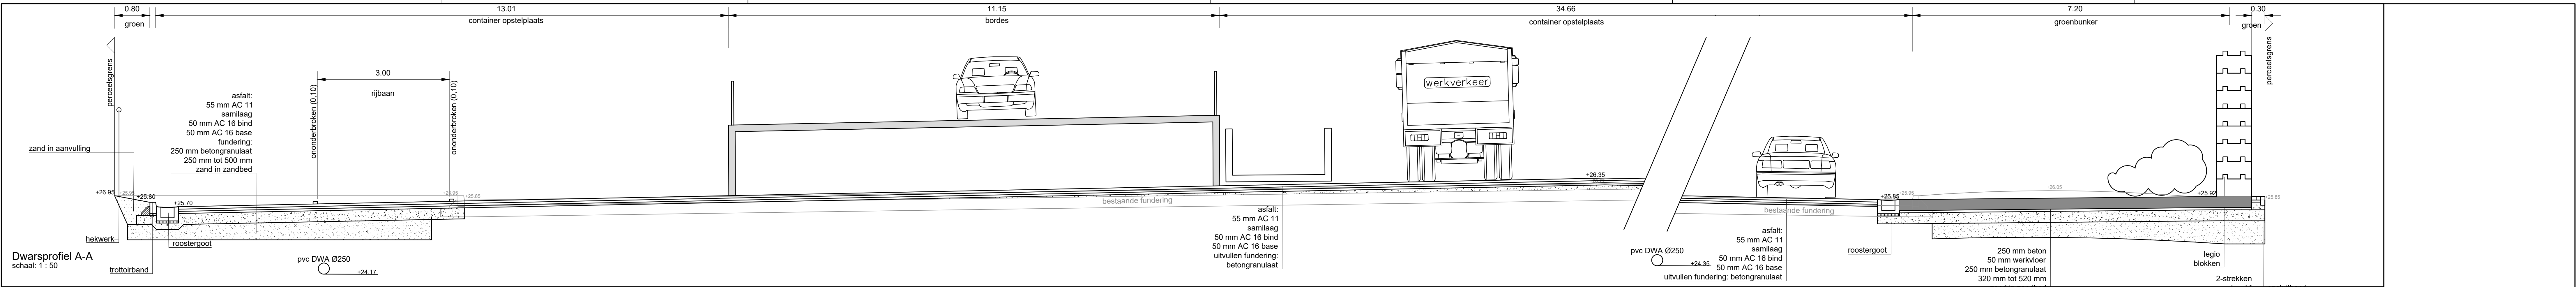
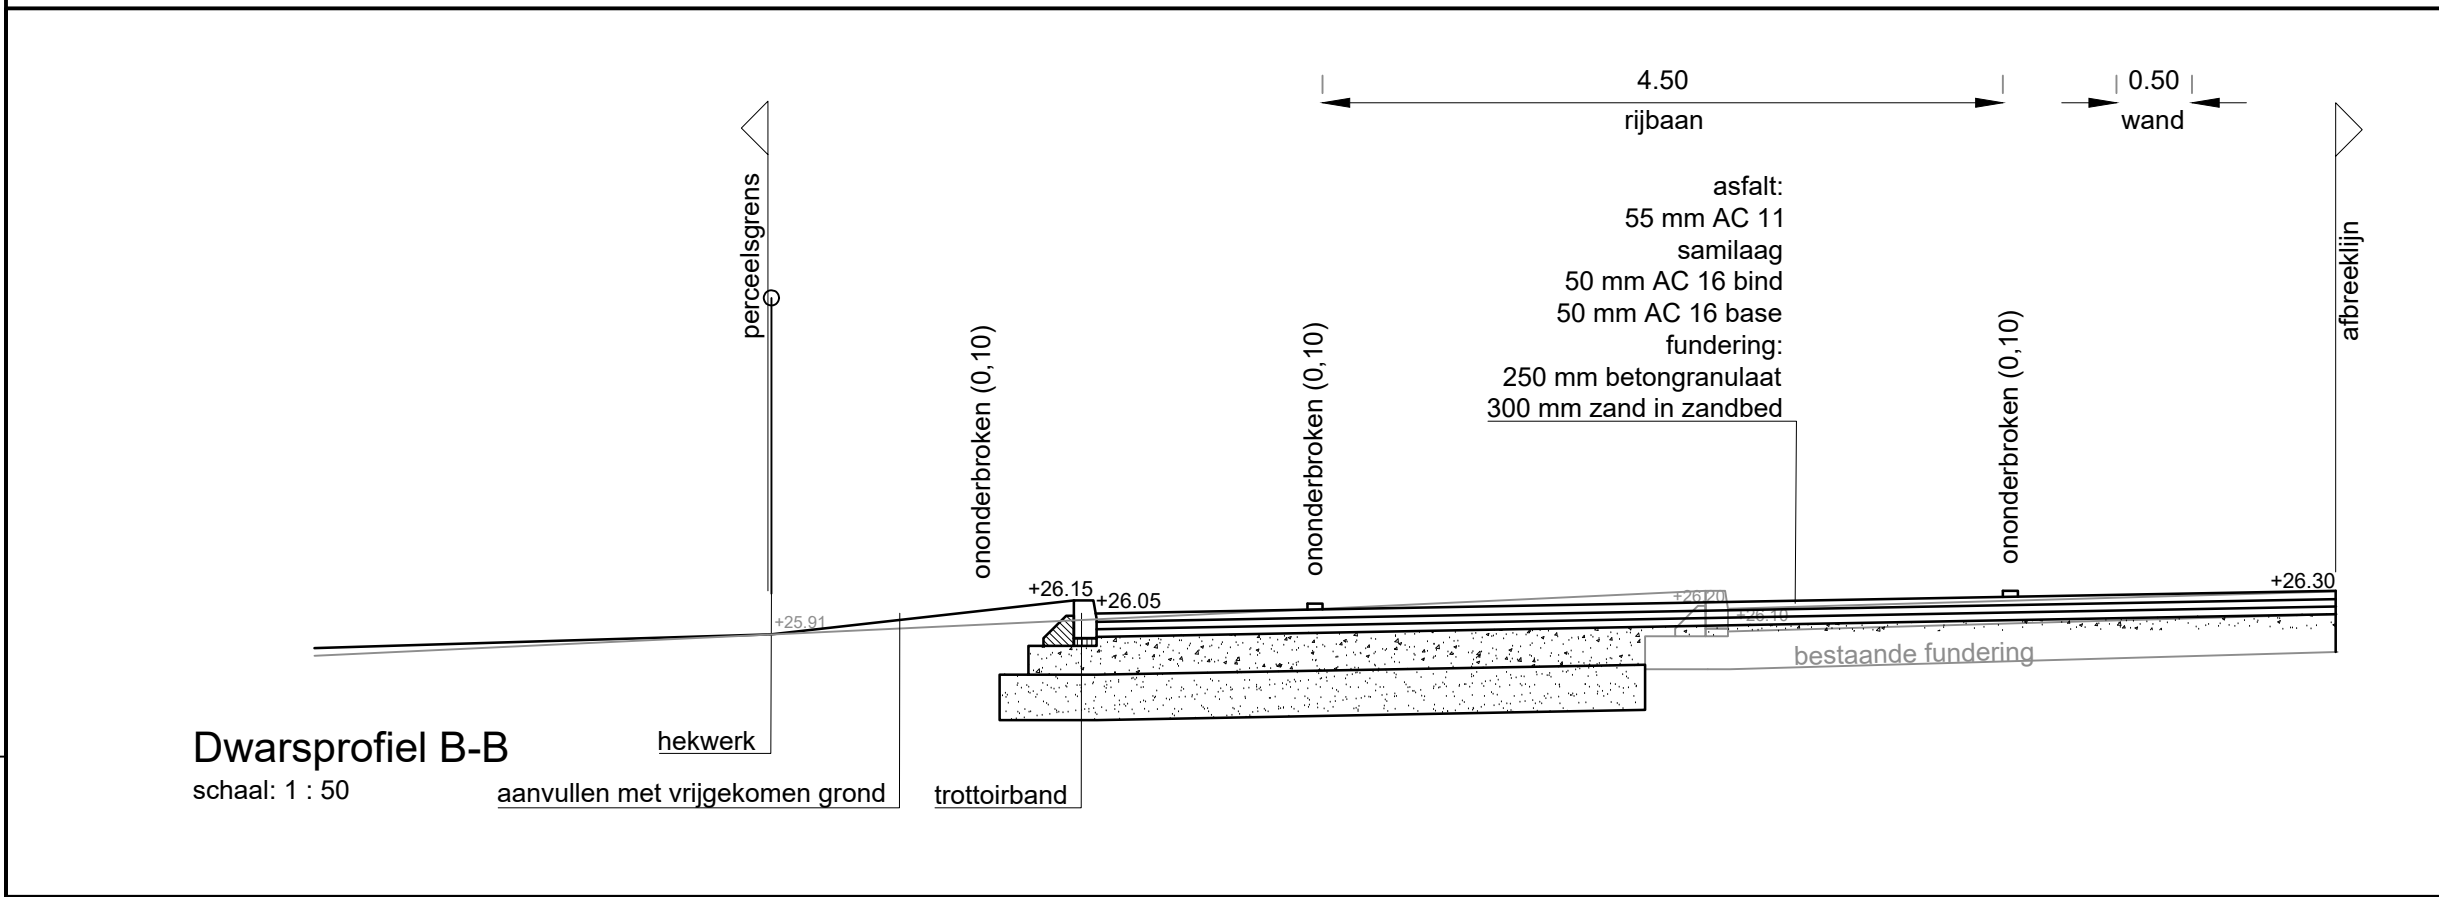


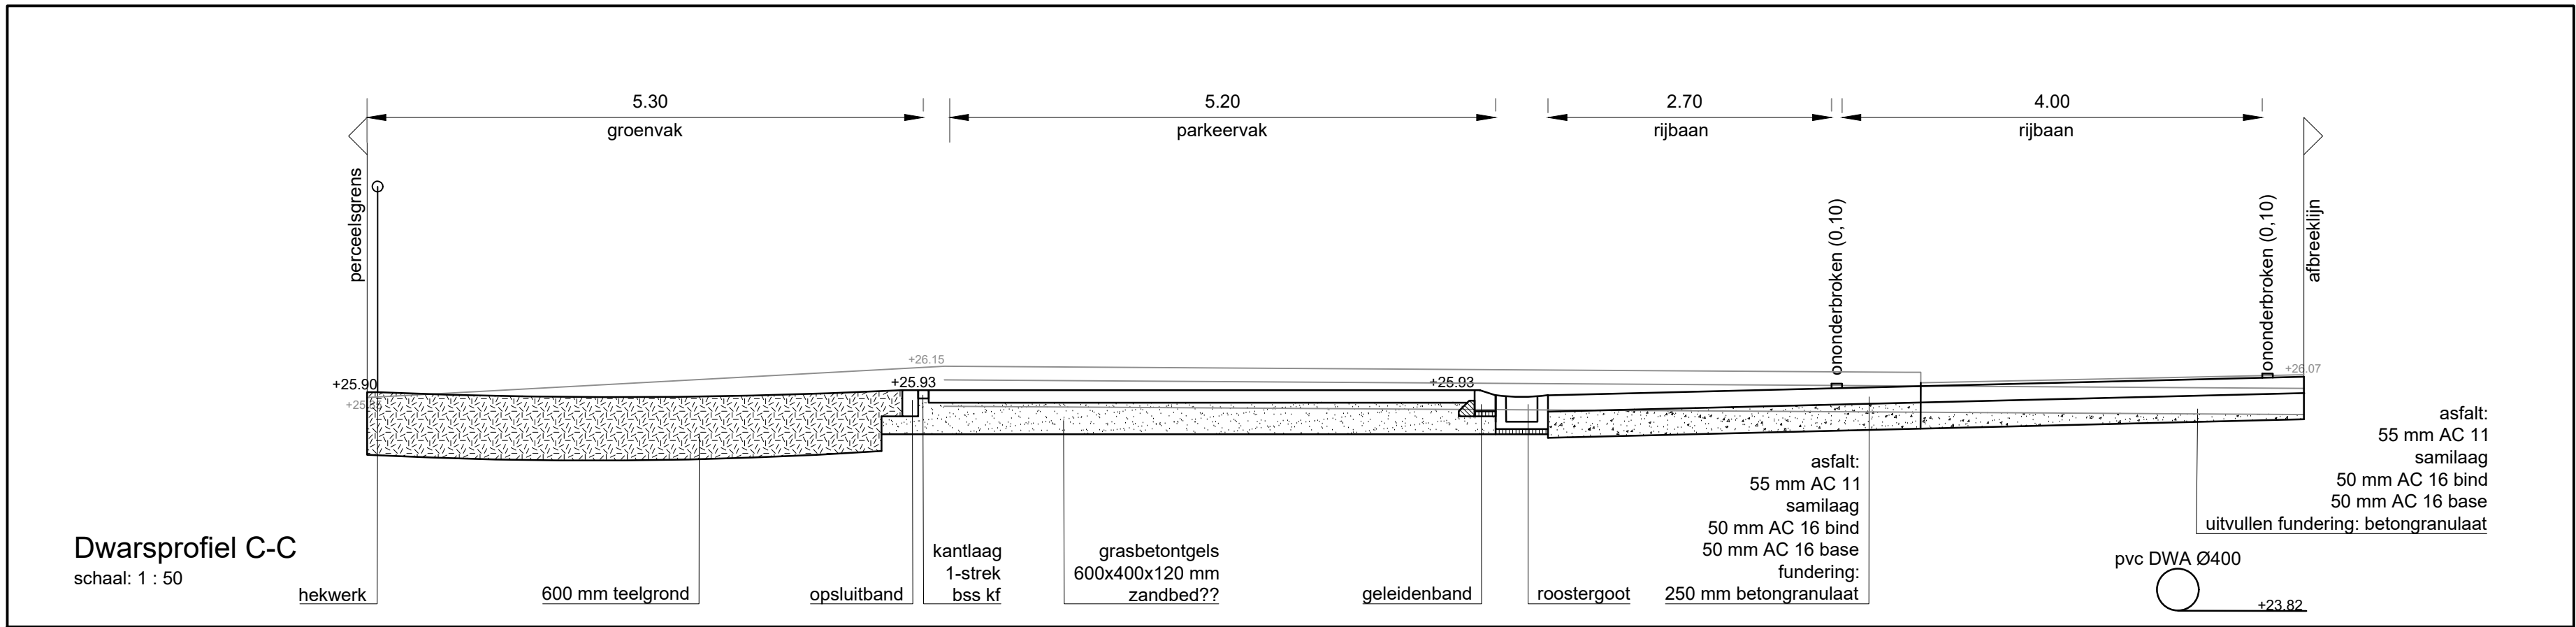

0m 10m 20m 30m

Schaal: 1:200

Legenda

	Asfalt - vloeiendicht
	Stortvak - gewapend beton
	Init - betonstraatstenen keifmaat - grijs
	Grastegels
	Groenvak, lage heesters
	Gras
	Opalutband - 150x250 mm
	Trottoirband - 130/150x250 mm
	Geleideband - 50/200x250 mm
	Betonnen roostergoot - 2000 x 500 x 330 mm
	Zandvang, put met afvoer
	Trottoirkolk
	Nieuwe putrand met deksel
	Nieuwe putrand met deksel
	Markering - ononderbroken (0,10 m) - thermoplast
	Markering - 0,5-0,5 streep (0,10 m) - thermoplast
	Markering - Pijl - thermoplast
	betonnen stapelblokken - 1600 x 800 x 400 mm
	Molgoot - 3 strekken betonstraatstenen k1 - grijs
	Kantlaag - 2 strekken betonstraatstenen k1 - grijs
	Aanbrengen boombescherming
	Nieuw te planten boom
	Lichtmast
	Hekwerk
	Contouren bordes Modulo
	Schuifpoort
	slagboom
	Aanmeldkast
	Prefab betonbarrier, 2000 x 550 x900 cm
	Verhang richting verharding
	Contouren inrichting nieuwe milieustraat (door derden)
	Contour luifel innamepunt (door derden)
	Afscheidingswand (door derden)
	Nieuwe hoogte
	Bestaande hoogte
	Bebouwing - KCA-depot en beheidersruimte (door derden)
	Bestaande bebouwing
	Kadastrale grenzen
	Scheiding materialen
	Werkgrens
	Scheiding materialen
	Bestaande rioleringsput
	Bestaande riolering GWA
	Bestaande riolering RWA
	Bestaande boom incl. kroon en diameter
	Bestaande hoogte

Verklaring

- exacte (hoogte)ligging bestaande kabels en leidingen in het werk te bepalen;
- voor aanvang werkzaamheden maatvoering t.o.v. bestaande werk controleren;
- maken in meters, peilen in meters t.o.v. N.A.P., diameters in millimeters, tenzij anders aangegeven;
- exacte locatie inritten in het werk te bepalen;
- verplaatsen lichtmasten, schakelkasten e.d. door derden;
- locatie lichtmasten en bomen ter informatie aangegeven;

RRA⁺
ingenieurs

Opdrachtgever: **Gemeente Someren**

Project: **Reconstructie milieustraat**

Onderdeel: **Bovengronds**

Definitief ontwerp

Revisie: A

Schaal: 1:200

Projectnr.: 24545

Tekeningnr.: 1

J.d. 18-09-2025

Formaat: A0

Blad 1 van 1

24545.1E.18 DO

Geleend: J.G.

Gecc.: T.Bu

Dit.: P-24545-1 Gemeente Someren - Reconstructie milieustraatE. Ontwerp

Vestiging Vught
De Ring 12
5261 LM Vught
073-220 0055
ra-plus.nl