





parkeerbalans

aantal appartementen

gebouw A:	26
gebouw B:	18+
totaal	44

parkeernorm = 1,5


benodigde parkeerplaatsen 1,5 x 44 = 66

aantal parkeerplaatsen in kelder

gebouw A:	30
gebouw B:	18+
totaal	48

te realiseren op eigen terrein: 66-48 = 18

gerealiseerd: 21 parkeerplaatsen op eigen terrein

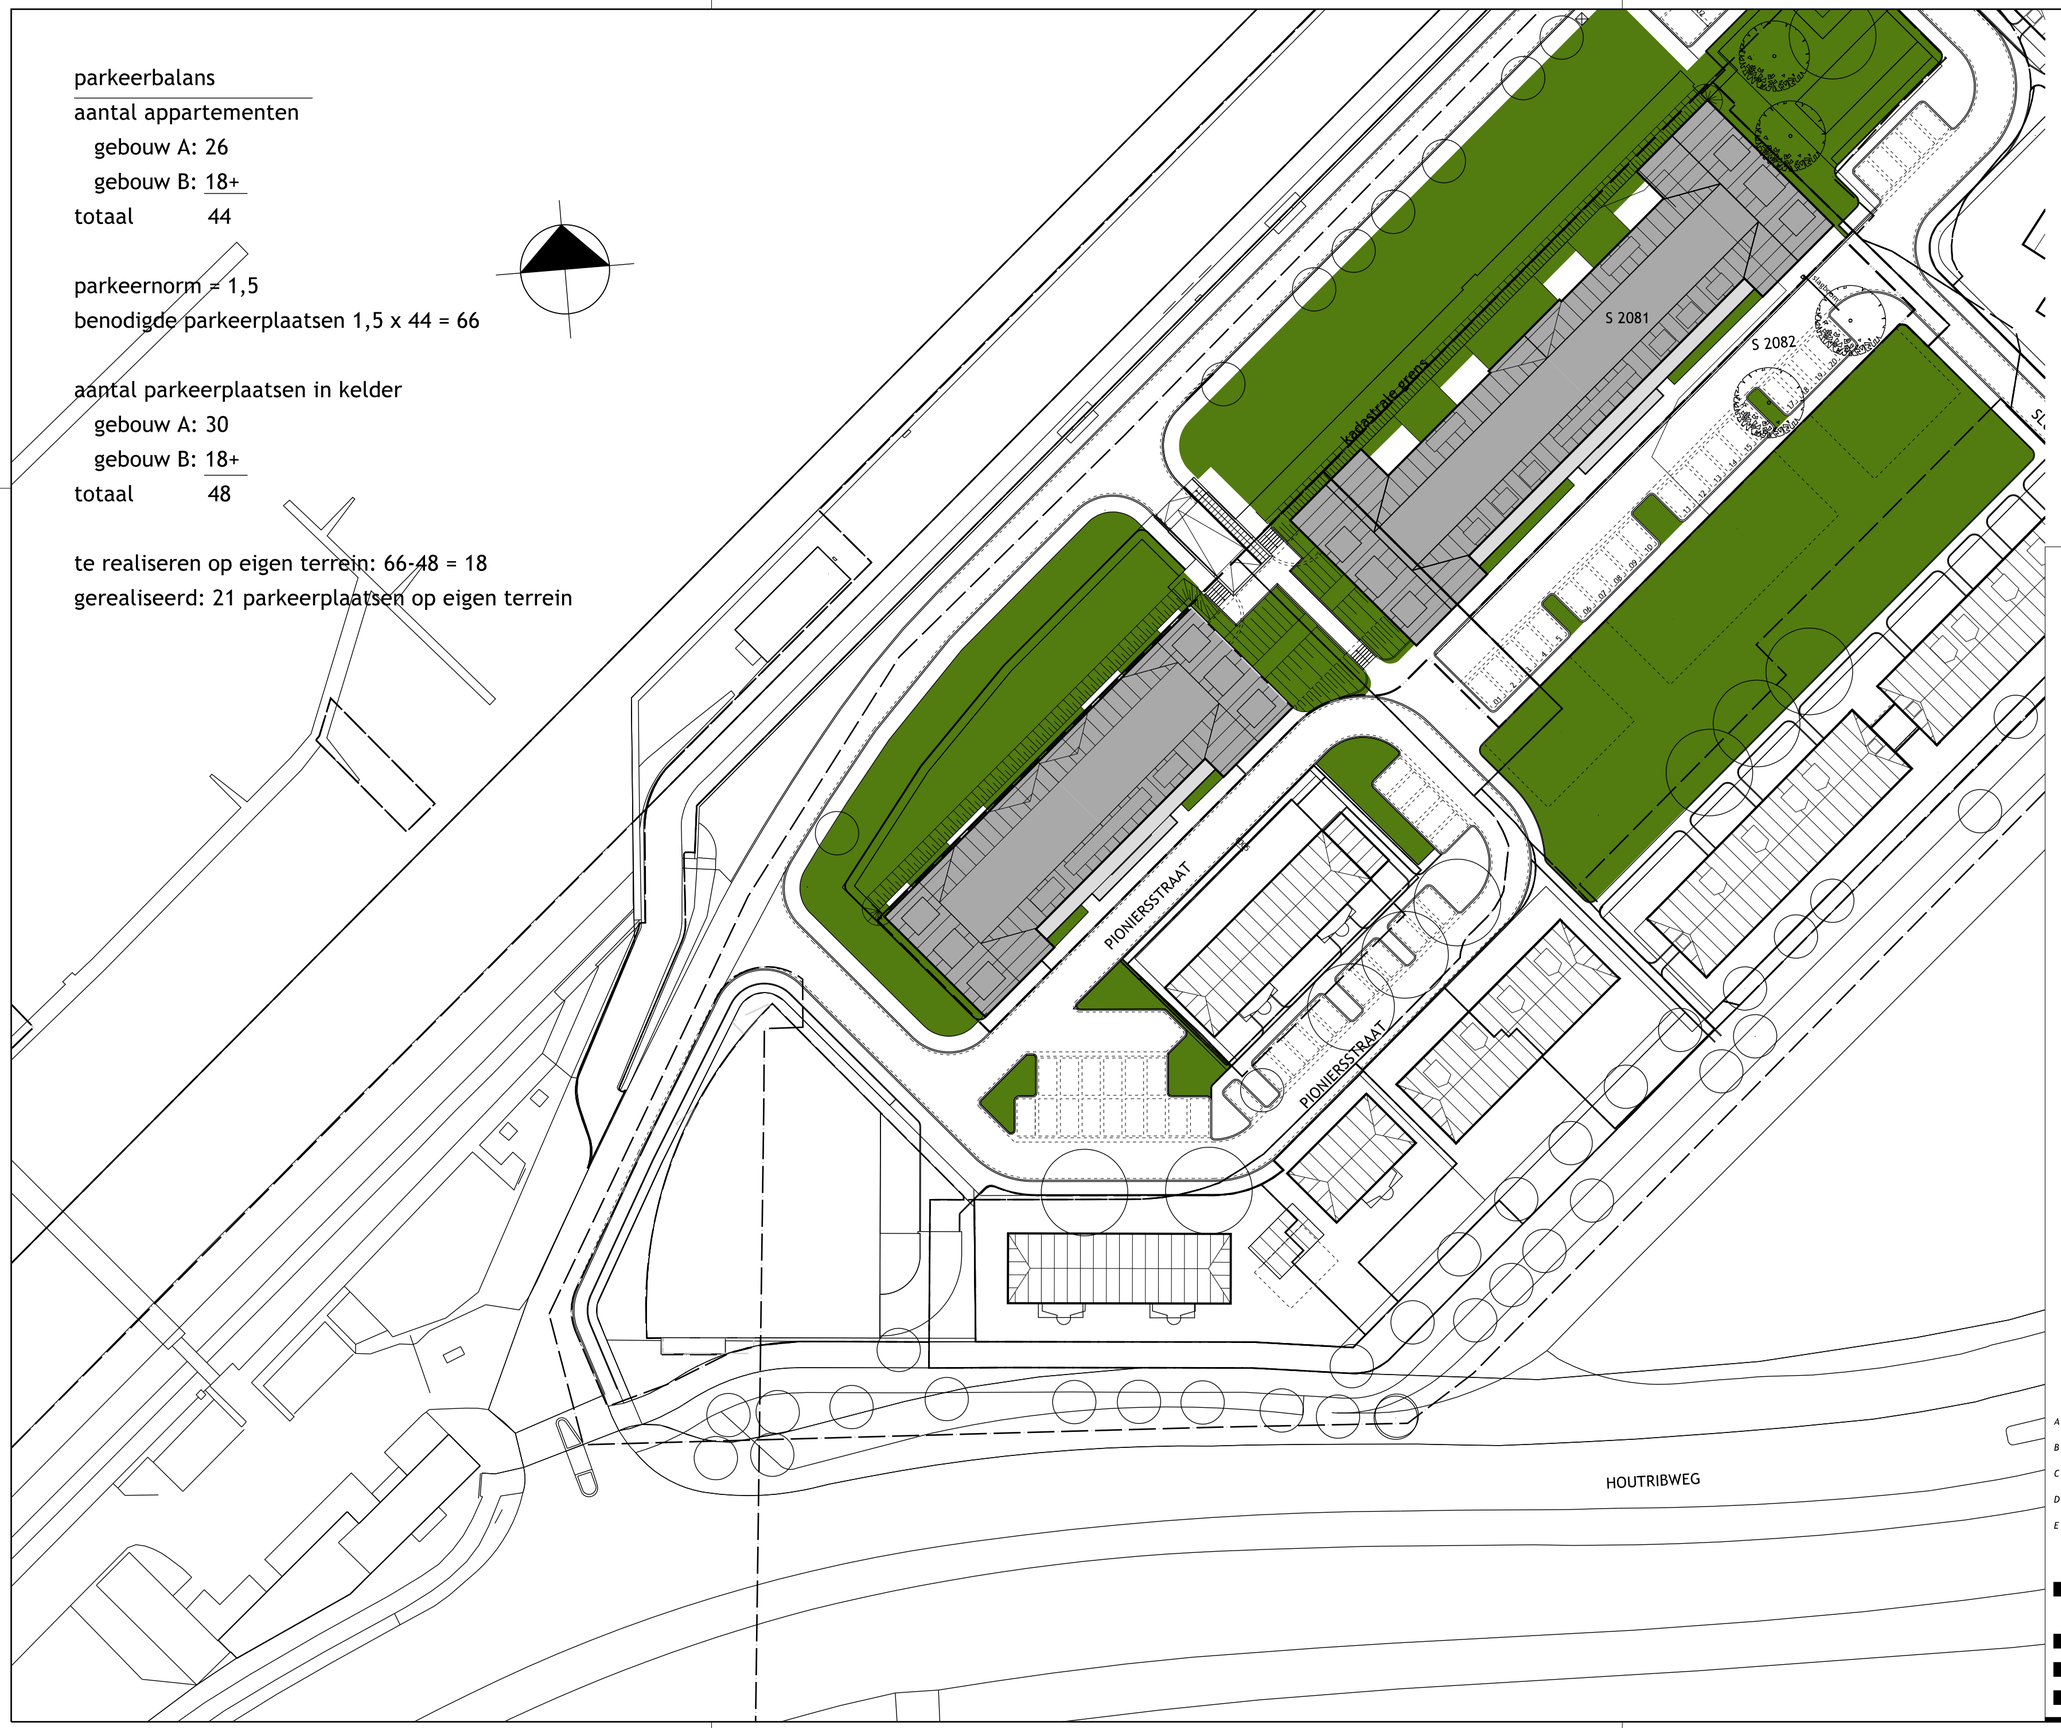

VAN DEN BERG IJSSELMUIDEN
architectuur en advisering

Dorpsweg 103
8271 BL IJsselmuiden
Postbus 337
8260 AH Kampen
Telefoon 088 6006 720

info@vandenbergarchitecten.nl
www.vandenbergarchitecten.nl

Project

18 en 26 Appartementen te Lelystad-Haven

Opdrachtgever

Levago Projectontwikkeling
Lelystad

Onderdeel

situatie

Fase

definitief ontwerp

Status

definitief


	Getekend *Datum*	*Naam*			
	16-07-2008	KDK			
	Wijzigingen *Datum*	*Naam*		*Datum*	*Naam*
A	09-07-2020	szl	*F*	01-02-2021	szl
B	17-07-2020	szl	*G*	23-04-2021	szl
C	28-08-2020	szl	*H*		
D	30-09-2020	szl	*I*		
E	06-10-2020	szl	*J*		

Alle maten voor en tijdens de uitvoering controleren

Dossiernr. 05477
Schaal 1:500
Formaat A2

Bladnummer

DO-050v

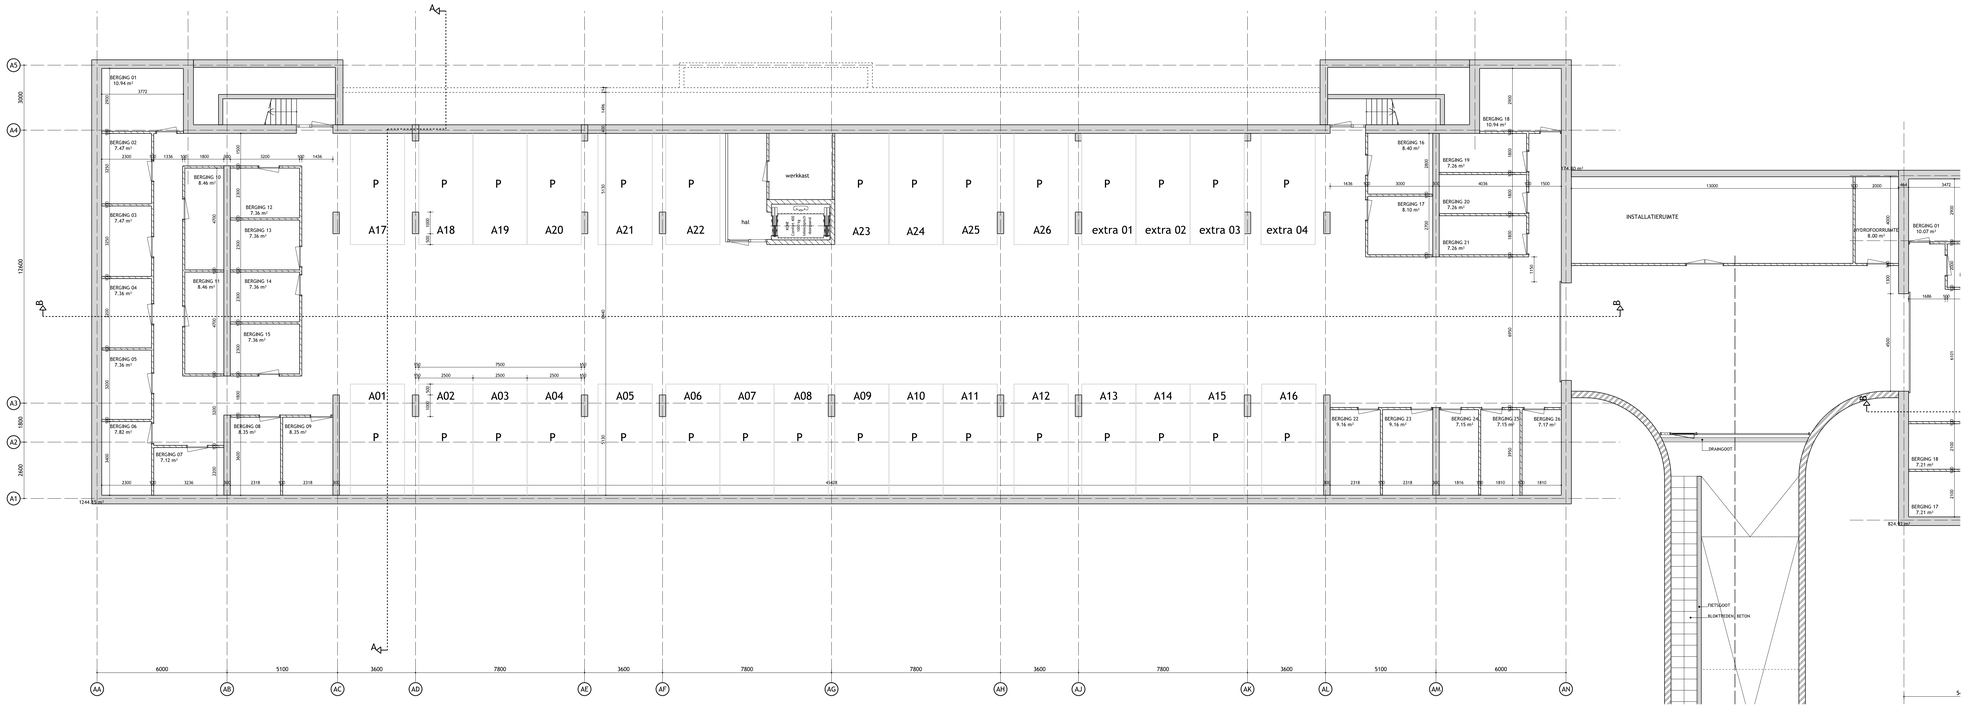

Parkeerkelder gebouw A

VAN DEN BERG IJSSELMUIDEN
architectuur en advisering

Zeisweg 103
8271 BL IJsselmuiden
Postbus 337
8260 AH Kampen
Telefoon 088 6006 720

info@vandenbergarchitecten.nl
www.vandenbergarchitecten.nl

Project
18 en 26 Appartementen te Lelystad-Haven

Opdrachtgever
Levago Projectontwikkeling
Lelystad

Onderdeel
Gebouw A
Parkeerkelder

Fase
definitief ontwerp

Status
definitief


Getekend	Datum	Naam
	05-06-2020	szl

Wijzigingen	Datum	Naam		Datum	Naam
A	15-06-2020	szl	F	23-04-2021	szl
B	17-07-2020	szl	G		
C	30-09-2020	szl	H		
D	06-10-2020	szl	I		
E	01-02-2021	szl	J		

Alle maten voor en tijdens de uitvoering controleren

Dossiernr. 05477
Schaal 1:100
Formaat A1L

Bladnummer
DO-A-1-1v

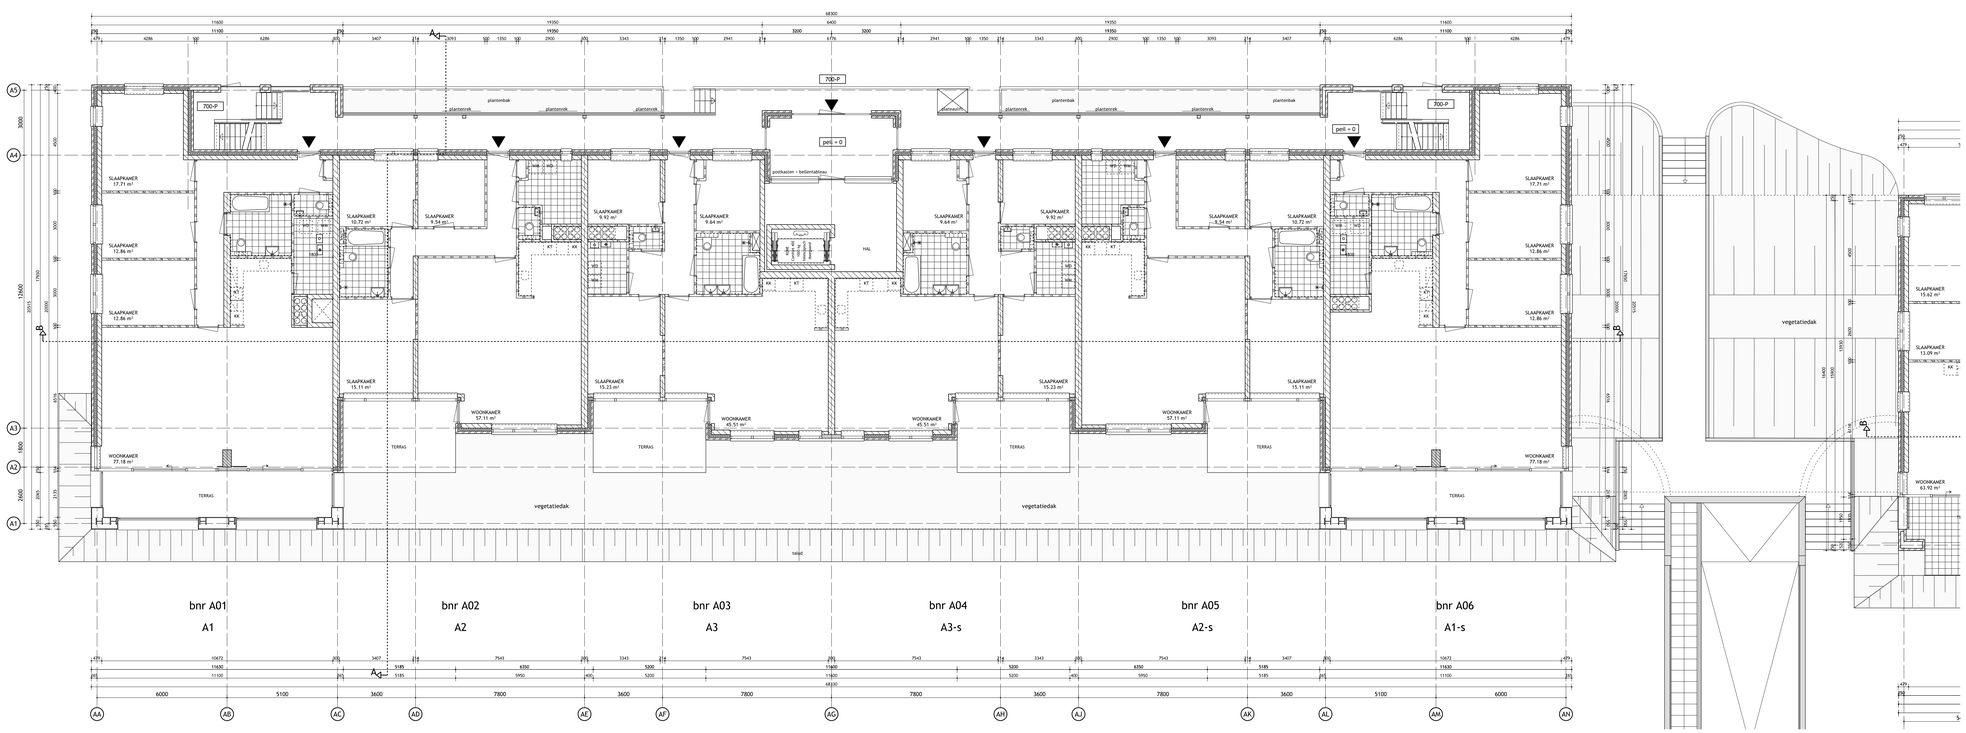

Begane grond gebouw A

VAN DEN BERG IJSSELMUIDEN
architectuur en advisering

Dorpsweg 103
8271 BL IJsselmuiden
Postbus 337
8260 AH Kampen
Telefoon 088 6006 720
info@vandenbergarchitecten.nl
www.vandenbergarchitecten.nl

Project
18 en 26 Appartementen te Lelystad-Haven

Opdrachtgever
Levago Projectontwikkeling Lelystad

Onderdeel
Gebouw A Beganegrond

Fase
definitief ontwerp

Status
definitief


Getekend	Datum	Naam
	05-06-2020	szl

Wijzigingen	Datum	Naam		Datum	Naam
A.	15-06-2020	szl	F.	23-04-2021	szl
B.	17-07-2020	szl	G.		
C.	30-09-2020	szl	H.		
D.	06-10-2020	szl	I.		
E.	01-02-2021	szl	J.		

Alle maten voor en tijdens de uitvoering controleren

Dossiernr. 05477
Schaal 1:100
Formaat A1L

Bestelnummer
DO-A100v

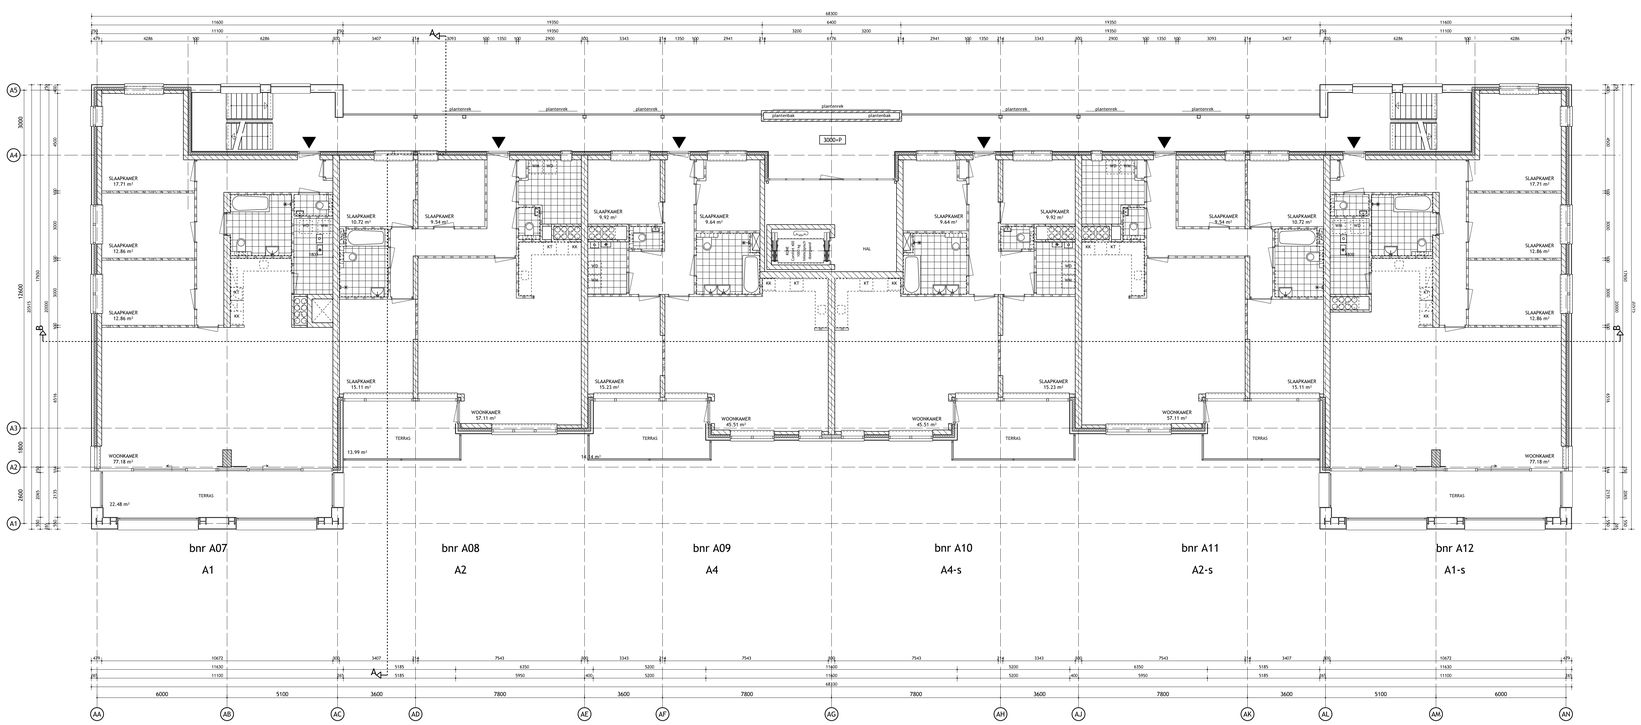

1e verdieping gebouw A

VAN DEN BERG IJSSELMUIDEN
architectuur en advisering

Dorpsweg 103
8271 BL IJsselmuiden
Postbus 337
8260 AH Kampen
Telefoon 088 6006 720

info@vandenbergarchitecten.nl
www.vandenbergarchitecten.nl

Project
18 en 26 Appartementen
te Lelystad-Haven

Opdrachtgever
Levago Projectontwikkeling
Lelystad

Onderdeel
Gebouw A
1e Verdieping

Fase
definitief ontwerp

Status
definitief

Getekend	Datum	Naam
	05-06-2020	szl


Wijzigingen	Datum	Naam		Datum	Naam
A.	15-06-2020	szl	F.	23-04-2021	szl
B.	17-07-2020	szl	G.		
C.	30-09-2020	szl	H.		
D.	06-10-2020	szl	I.		
E.	01-02-2021	szl	J.		


Alle maten voor en tijdens de uitvoering controleren

Dossiernr. 05477
Schaal 1:100
Formaat A1L

Bestelnummer
DO-A110v



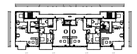

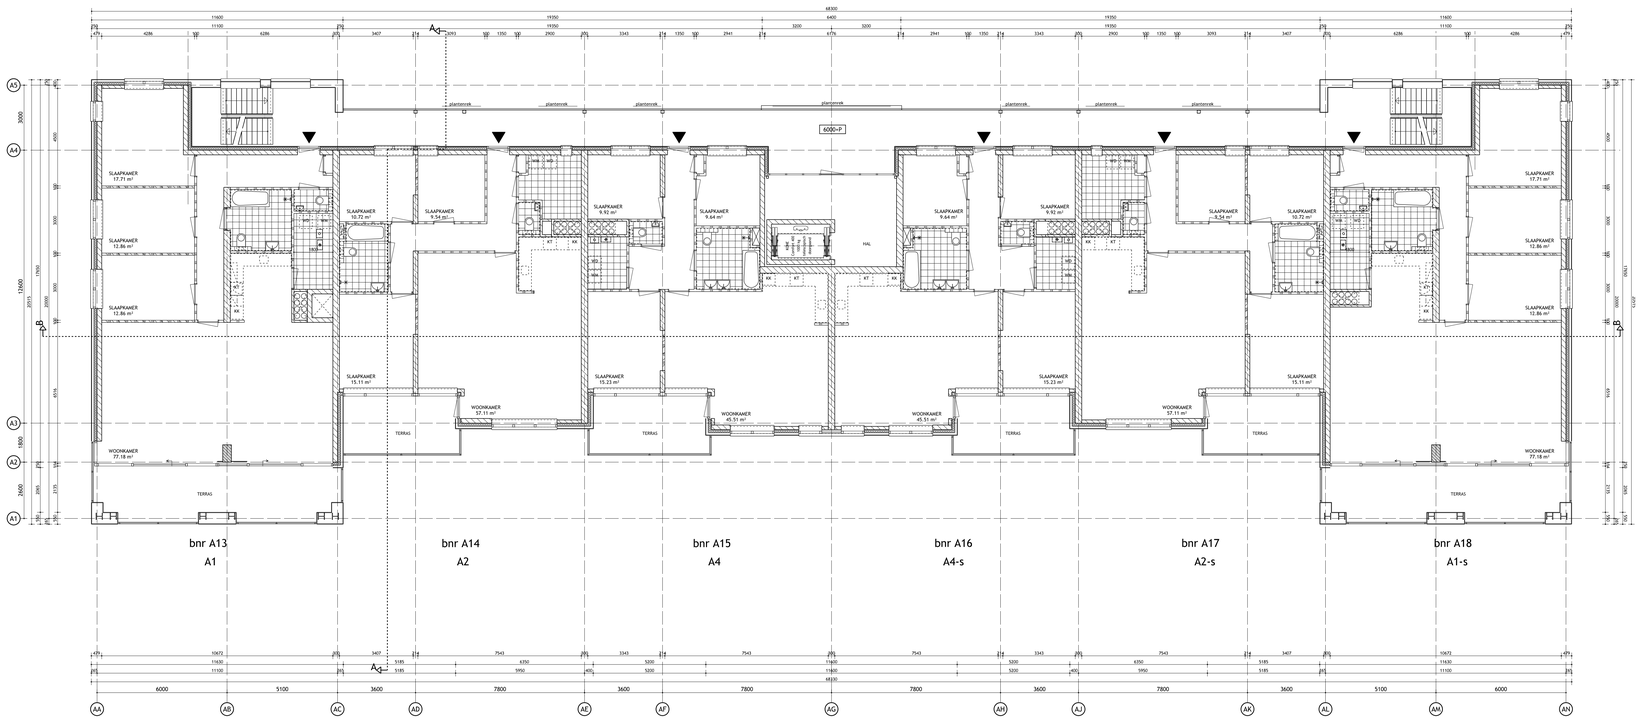

2e verdieping gebouw A

VAN DEN BERG IJSSELMUIDEN
architectuur en advisering

Dorpsweg 103
8271 BL IJsselmuiden
Postbus 337
8260 AH Kampen
Telefoon 088 6006 720

info@vandenbergarchitecten.nl
www.vandenbergarchitecten.nl

Project
18 en 26 Appartementen te Lelystad-Haven

Opdrachtgever
Levago Projectontwikkeling Lelystad

Onderdeel
Gebouw A
2e Verdieping

Fase
definitief ontwerp

Status
definitief


	Getekend	Datum	Naam
		05-06-2020	szl

	Wijzigingen	Datum	Naam		Datum	Naam
A.		15-06-2020	szl	F.	23-04-2021	szl
B.		17-07-2020	szl	G.		
C.		30-09-2020	szl	H.		
D.		06-10-2020	szl	I.		
E.		01-02-2021	szl	J.		

Alle maten voor en tijdens de uitvoering controleren

Dossiernr. 05477
Schaal 1:100
Formaat A1L

Bestelnummer
DO-A120v

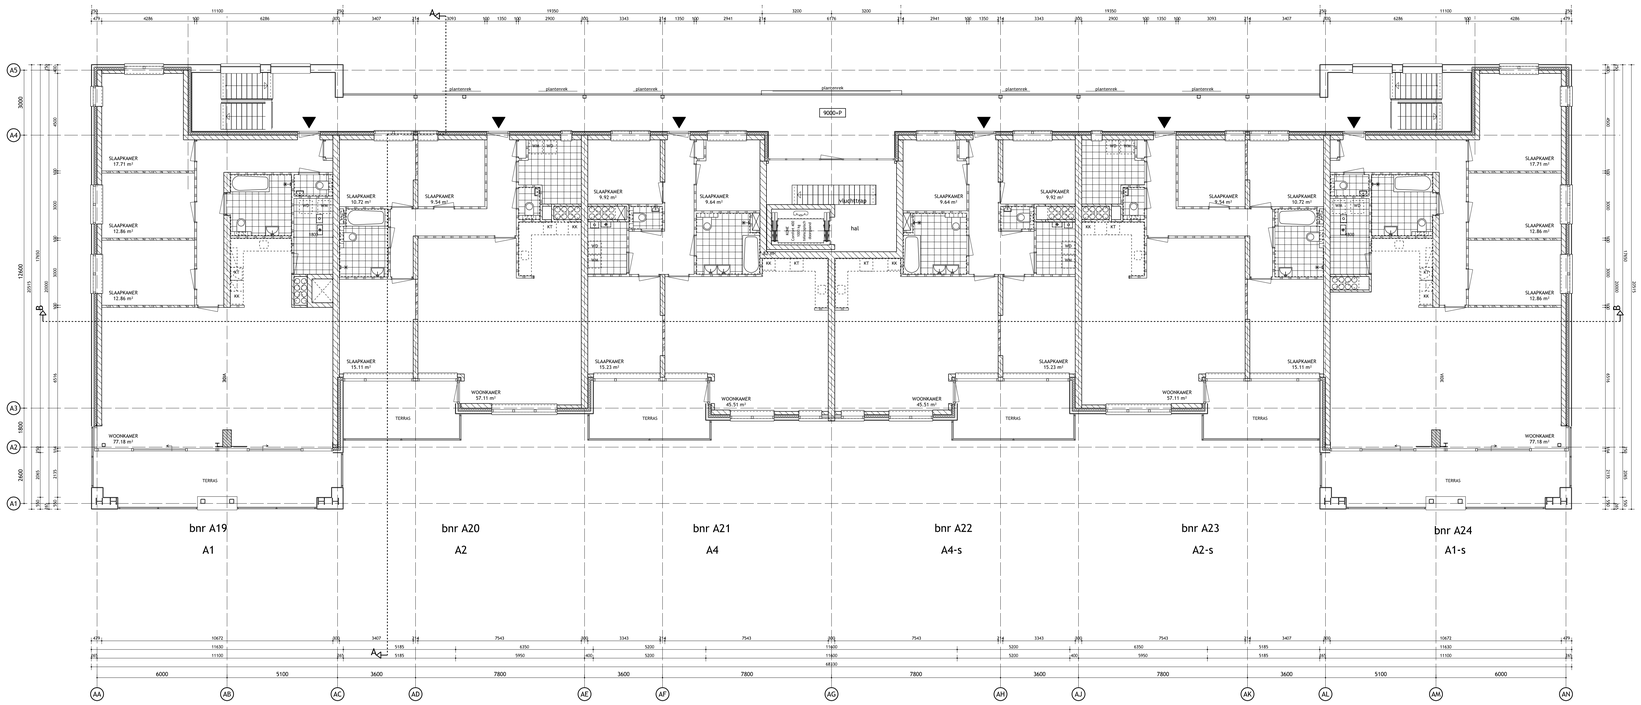

3e verdieping gebouw A

VAN DEN BERG IJSSELMUIDEN
architectuur en advisering

Dorpsweg 103
8271 BL IJsselmuiden
Postbus 337
8260 AH Kampen
Telefoon 088 6006 720

info@vandenbergarchitecten.nl
www.vandenbergarchitecten.nl

Project
18 en 26 Appartementen te Lelystad-Haven

Opdrachtgever
Levago Projectontwikkeling Lelystad

Onderdeel
Gebouw A
3e Verdieping

Fase
definitief ontwerp

Status
definitief


Getekend	Datum	Naam
	05-06-2020	szl


Wijzigingen	Datum	Naam		Datum	Naam
A	15-06-2020	szl	F	23-04-2021	szl
B	17-07-2020	szl	G		
C	30-09-2020	szl	H		
D	06-10-2020	szl	I		
E	01-02-2021	szl	J		

Alle maten voor en tijdens de uitvoering controleren

Dossiernr. 05477
Schaal 1:100
Formaat A1L

Bestelnummer
DO-A130v

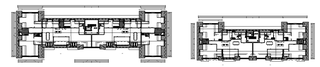

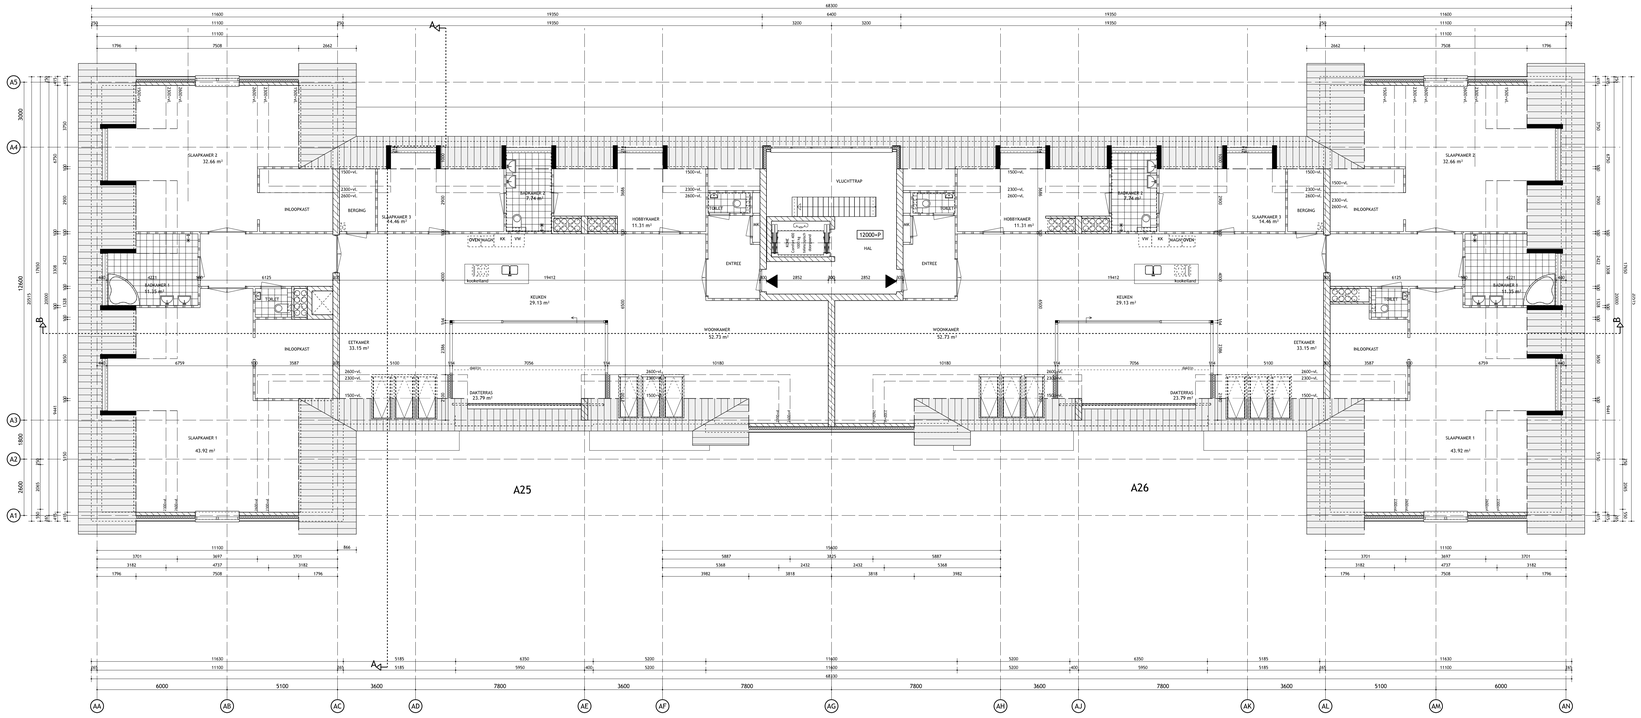

4e verdieping gebouw A

VAN DEN BERG IJSSELMUIDEN
architectuur en advisering

Dorpsweg 103
8271 BL IJsselmuiden
Postbus 337
8260 AH Kampen
Telefoon 088 6006 720

info@vandenbergarchitecten.nl
www.vandenbergarchitecten.nl

Project
18 en 26 Appartementen te Lelystad-Haven

Opdrachtgever
Levago Projectontwikkeling Lelystad

Onderdeel
Gebouw A
4e Verdieping

Fase
definitief ontwerp

Status
definitief

Getekend	Datum	Naam
	05-06-2020	szl

Wijzigingen	Datum	Naam		Datum	Naam
A	09-06-2020	szl	F	01-02-2021	szl
B	15-06-2020	szl	G	23-04-2021	szl
C	17-07-2020	szl	H		
D	30-09-2020	szl	I		
E	06-10-2020	szl	J		

Alle maten voor en tijdens de uitvoering controleren

Dossiernr. 05477
Schaal 1:100
Formaat A1L

Bladnummer
DO-A140v



= GEVELMETSELWERK KLEUR


= GEVELMETSELWERK KLEUR

= ETERNIT NATURA GEVELBEKLEDING KLEURNR. N591

Havenfront gevel / gebouw A



Linkerzijgevel / gebouw A

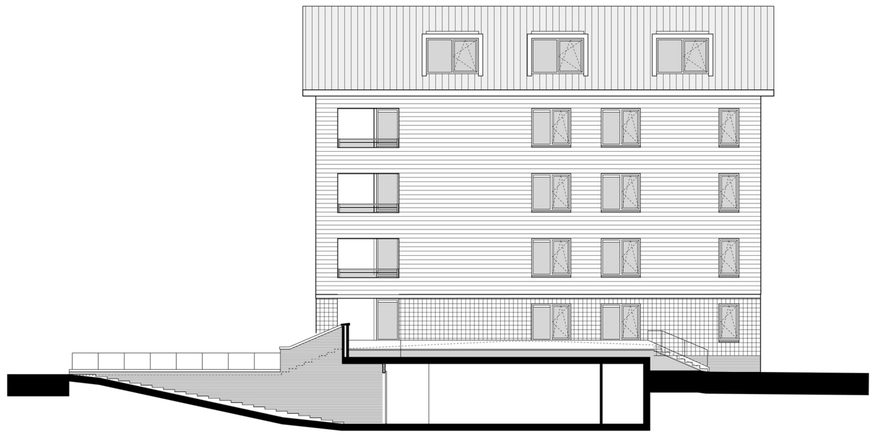

Rechterzijgevel / gebouw A



Landzijde gevel / gebouw A

VAN DEN BERG IJSSELMUIDEN
architectuur en advisering

Dorpsweg 103
8271 BL IJsselmuiden
Postbus 337
8260 AH Kampen
Telefoon 088 6006 720

info@vandenbergarchitecten.nl
www.vandenbergarchitecten.nl

Project
18 en 26 Appartementen te Lelystad-Haven

Opdrachtgever
Levago Projectontwikkeling Lelystad

Onderdeel
Gebouw A Gevels

Fase
definitief ontwerp

Status
definitief


Getekend	Datum	Naam
	05-06-2020	szl

Wijzigingen	Datum	Naam		Datum	Naam
A	15-06-2020	szl	F	23-04-2021	szl
B	17-07-2020	szl	G		
C	30-09-2020	szl	H		
D	06-10-2020	szl	I		
E	01-02-2021	szl	J		


Alle maten voor en tijdens de uitvoering controleren

Dossiernr. 05477
Schaal 1:100
Formaat A1

Bladnummer
DO-A200v

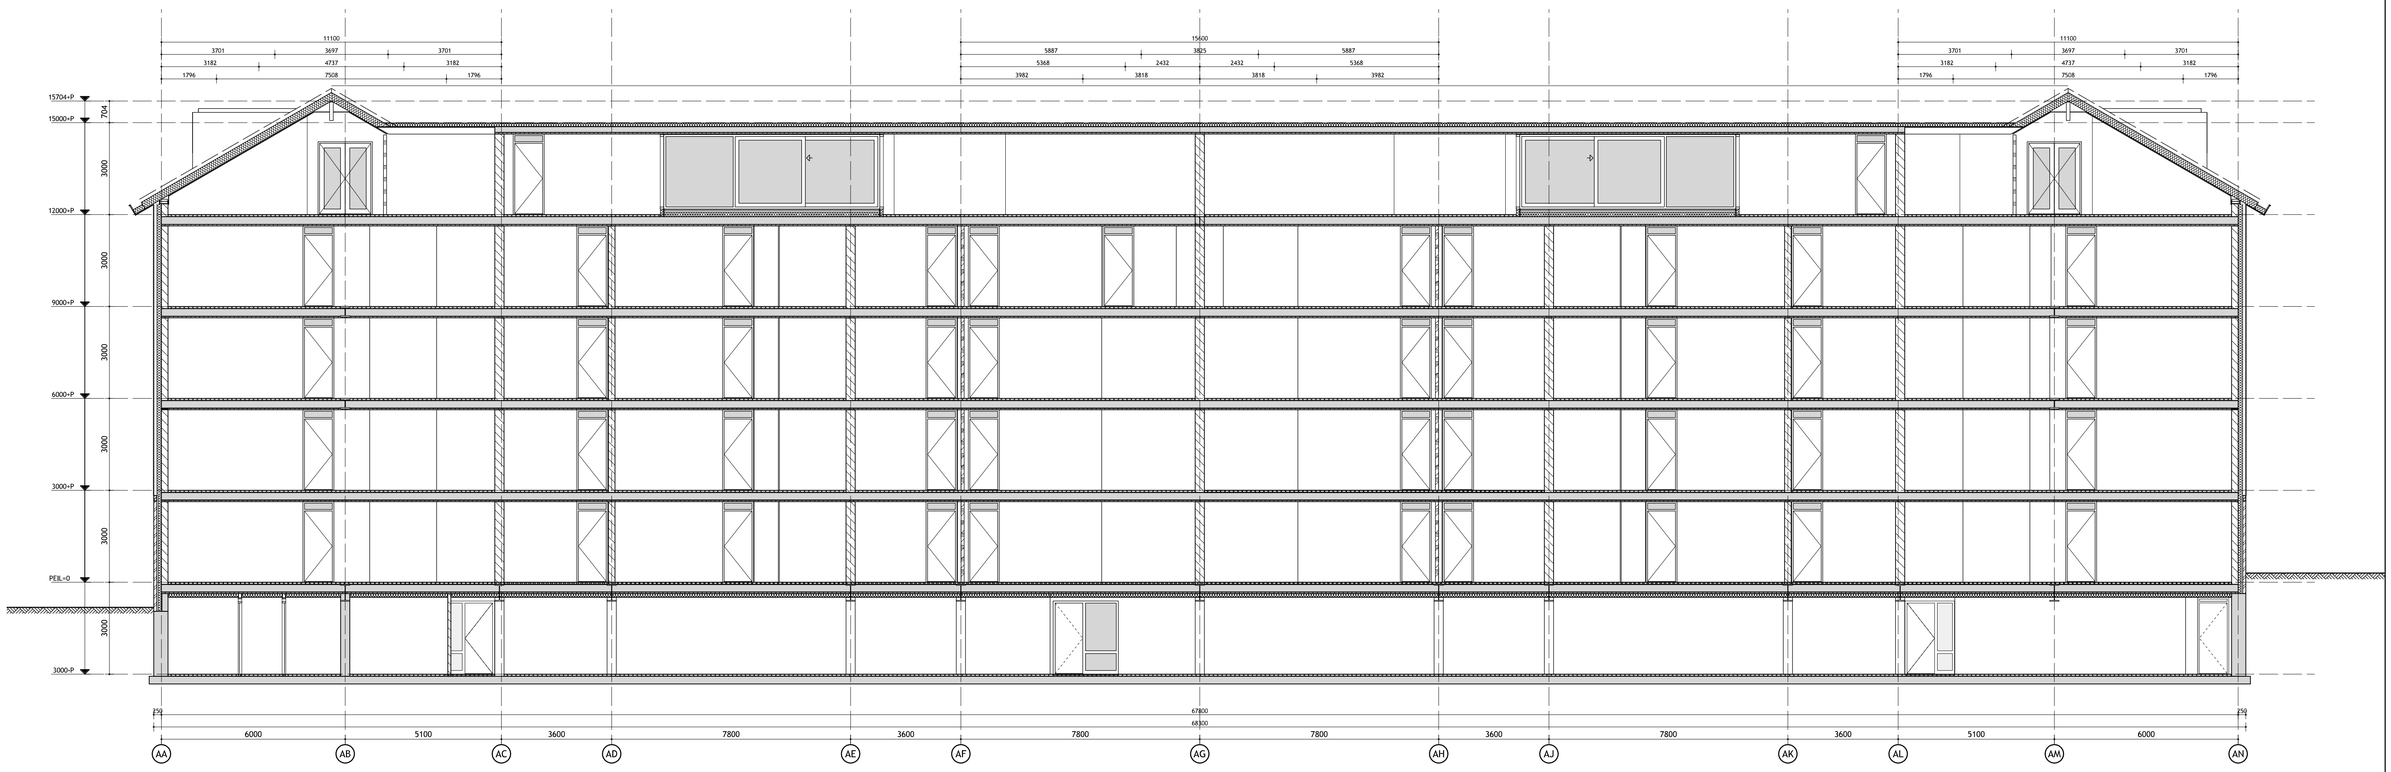

DOORSNEDE B-B

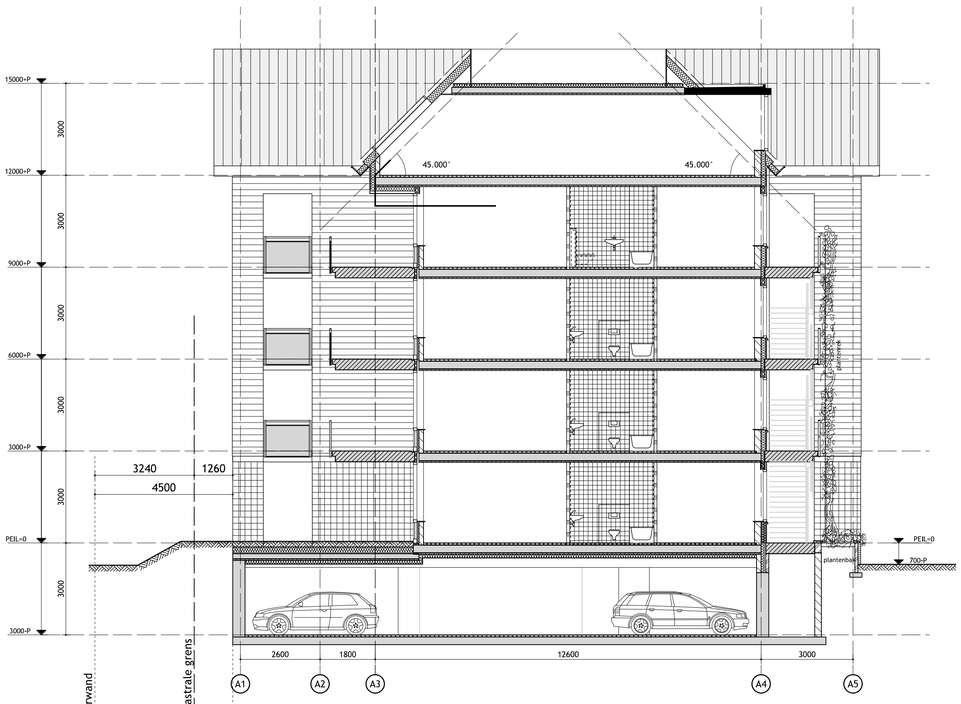

DOORSNEDE A-A

VAN DEN BERG IJSSELMUIDEN
architectuur en advisering

Dorpsweg 103
8271 BL IJsselmuiden
Postbus 337
8260 AH Kampen
Telefoon 088 6006 720

info@vandenbergarchitecten.nl
www.vandenbergarchitecten.nl

Project
18 en 26 Appartementen te Lelystad-Haven

Opdrachtgever
Levago Projectontwikkeling Lelystad

Onderdeel
Gebouw A
Doorsneden

Fase
definitief ontwerp

Status
definitief


Getekend	*Datum*	*Naam*
	05-06-2020	szl


Wijzigingen	*Datum*	*Naam*		*Datum*	*Naam*
A	15-06-2020	szl	F	01-02-2021	szl
B	17-07-2020	szl	G	23-04-2021	szl
C	28-08-2020	szl	H		
D	30-09-2020	szl	I		
E	06-10-2020	SZL	J		

Alle maten voor en tijdens de uitvoering controleren

Dossiernr. 05477
Schaal 1:100
Formaat A1

Bladnummer
DO-A300v

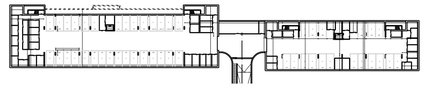

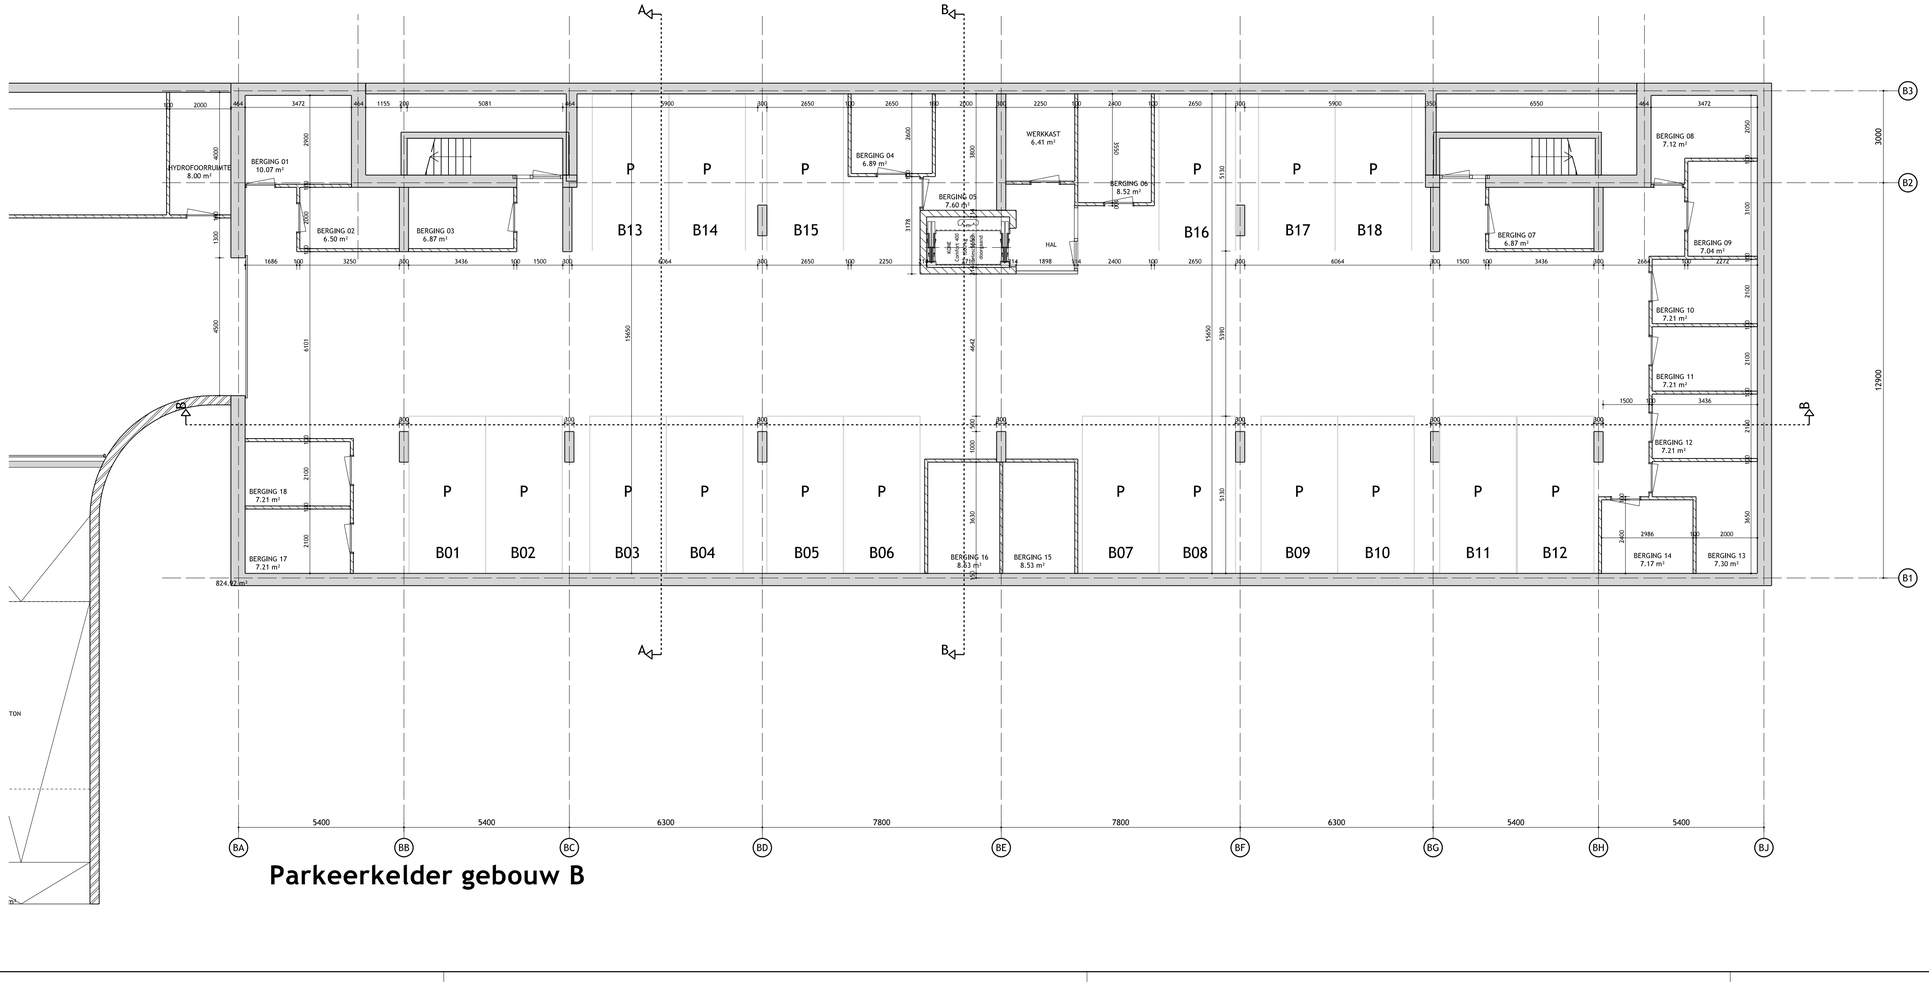

Parkeerkelder gebouw B

VAN DEN BERG IJSSELMUIDEN
architectuur en advisering

Dorpsweg 103
8271 BL IJsselmuiden
Postbus 337
8260 AH Kampen
Telefoon 088 6006 720

info@vandenbergarchitecten.nl
www.vandenbergarchitecten.nl

Project
18 en 26 Appartementen te Lelystad-Haven

Opdrachtgever
Levago Projectontwikkeling Lelystad

Onderdeel
Gebouw B Parkeerkelder

Fase
definitief ontwerp


Status
definitief


	Getekend	Datum	Naam			
		05-06-2020	szl			
	Wijzigingen	Datum	Naam		Datum	Naam
A		15-06-2020	szl	F	23-04-2021	szl
B		17-07-2020	szl	G		
C		30-09-2020	szl	H		
D		06-10-2020	szl	I		
E		01-02-2021	szl	J		

Alle maten voor en tijdens de uitvoering controleren

Dossiernr. 05477
Schaal 1:100
Formaat A1

Bladnummer
DO-B-1-1v

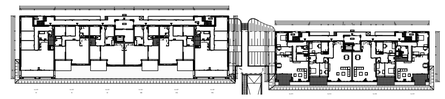

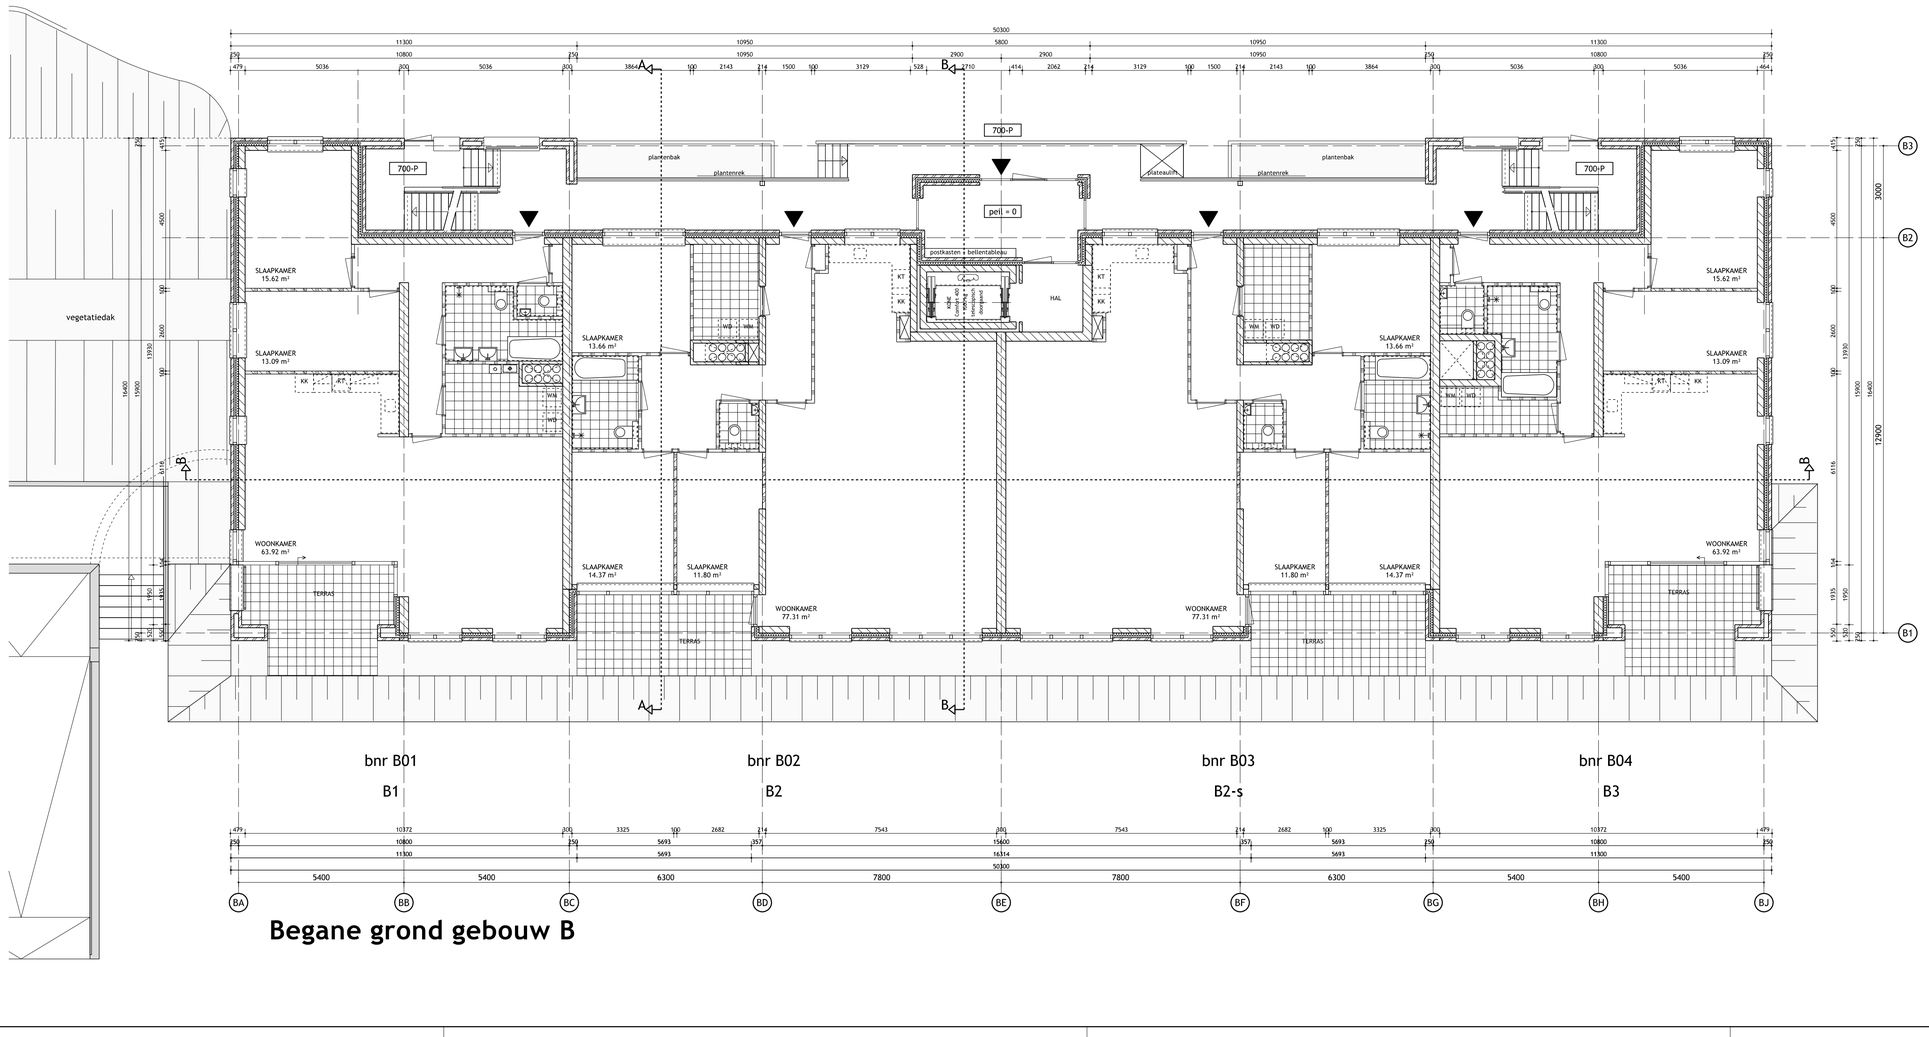

Begane grond gebouw B

VAN DEN BERG IJSSELMUIDEN
architectuur en advisering

Dorpsweg 103
8271 BL IJsselmuiden
Postbus 337
8260 AH Kampen
Telefoon 088 6006 720

info@vandenbergarchitecten.nl
www.vandenbergarchitecten.nl

Project
18 en 26 Appartementen te Lelystad-Haven

Opdrachtgever
Levago Projectontwikkeling Lelystad

Onderdeel
Gebouw B
Beganegrond

Fase
definitief ontwerp

Status
definitief


Getekend	Datum	Naam			
	05-06-2020	szl			
Wijzigingen	Datum	Naam		Datum	Naam
A	15-06-2020	szl	F	23-04-2021	szl
B	17-07-2020	szl	G		
C	30-09-2020	szl	H		
D	06-10-2020	szl	I		
E	01-02-2021	szl	J		


Alle maten voor en tijdens de uitvoering controleren

Dossiernr. 05477
Schaal 1:100
Formaat A1

Bladnummer
DO-B100v



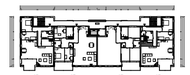

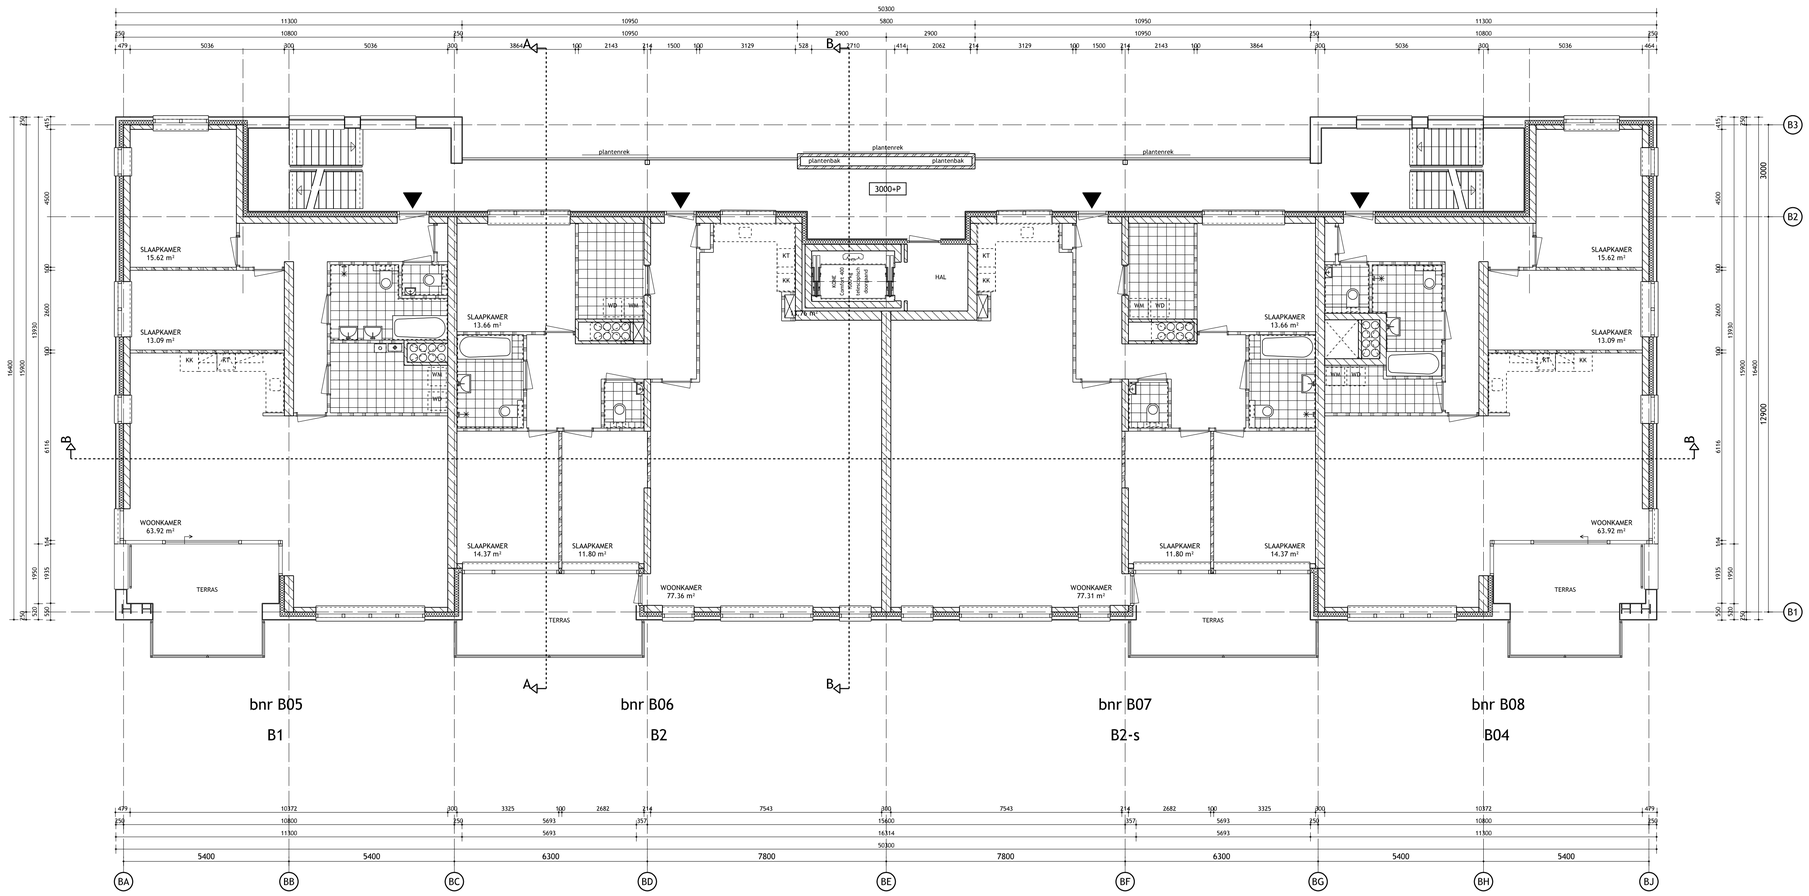

1e verdieping gebouw B

VAN DEN BERG IJSSELMUIDEN
architectuur en advisering

Dorpsweg 103
8271 BL IJsselmuiden
Postbus 337
8260 AH Kampen
Telefoon 088 6006 720

info@vandenbergarchitecten.nl
www.vandenbergarchitecten.nl

Project
18 en 26 Appartementen te Lelystad-Haven

Opdrachtgever
Levago Projectontwikkeling
Lelystad

Onderdeel
Gebouw B
1e Verdieping

Fase
definitief ontwerp

Status
definitief

	Getekend	*Datum*	*Naam*			
		05-06-2020	szl			
	Wijzigingen	*Datum*	*Naam*		*Datum*	*Naam*
A		15-06-2020	szl	F	23-04-2021	szl
B		30-09-2020	szl	G		
C		06-10-2020	szl	H		
D		01-02-2021	szl	I		
E				J		


Alle maten voor en tijdens de uitvoering controleren

Dossiernr. 05477
Schaal 1:100
Formaat A1

Bladnummer
DO-B110v





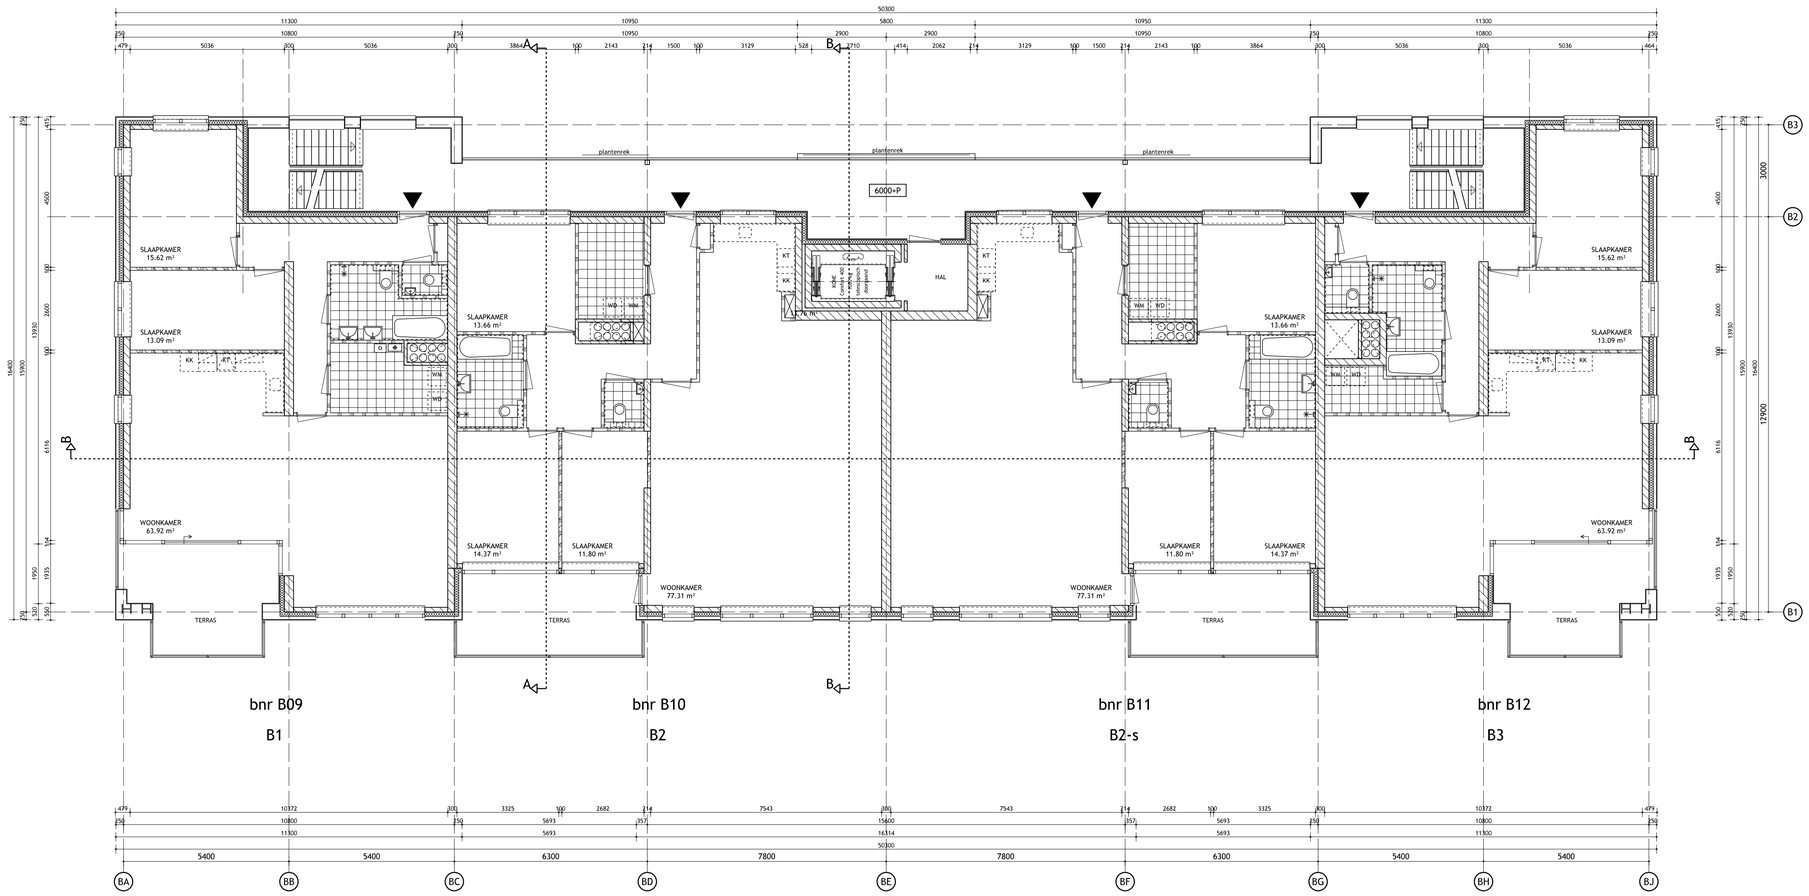

2e Verdieping gebouw B

VAN DEN BERG IJSSELMUIDEN
architectuur en advisering

Dorpsweg 103
8271 BL IJsselmuiden
Postbus 337
8260 AH Kampen
Telefoon 088 6006 720

info@vandenbergarchitecten.nl
www.vandenbergarchitecten.nl

Project

18 en 26 Appartementen te Lelystad-Haven

Opdrachtgever

Levago Projectontwikkeling
Lelystad

Onderdeel

Gebouw B
2e Verdieping

Fase

definitief ontwerp

Status

definitief

	Getekend	Datum	Naam				
		05-06-2020	szl				
	Wijzigingen	Datum	Naam		Datum		Naam
A		15-06-2020	szl	F	23-04-2021		szl
B		17-07-2020	szl	G			
C		30-09-2020	szl	H			
D		06-10-2020	szl	I			
E		01-02-2021	szl	J			

Alle maten voor en tijdens de uitvoering controleren


Dossiernr. 05477
Schaal 1:100
Formaat A1

Bladnummer

DO-B120v





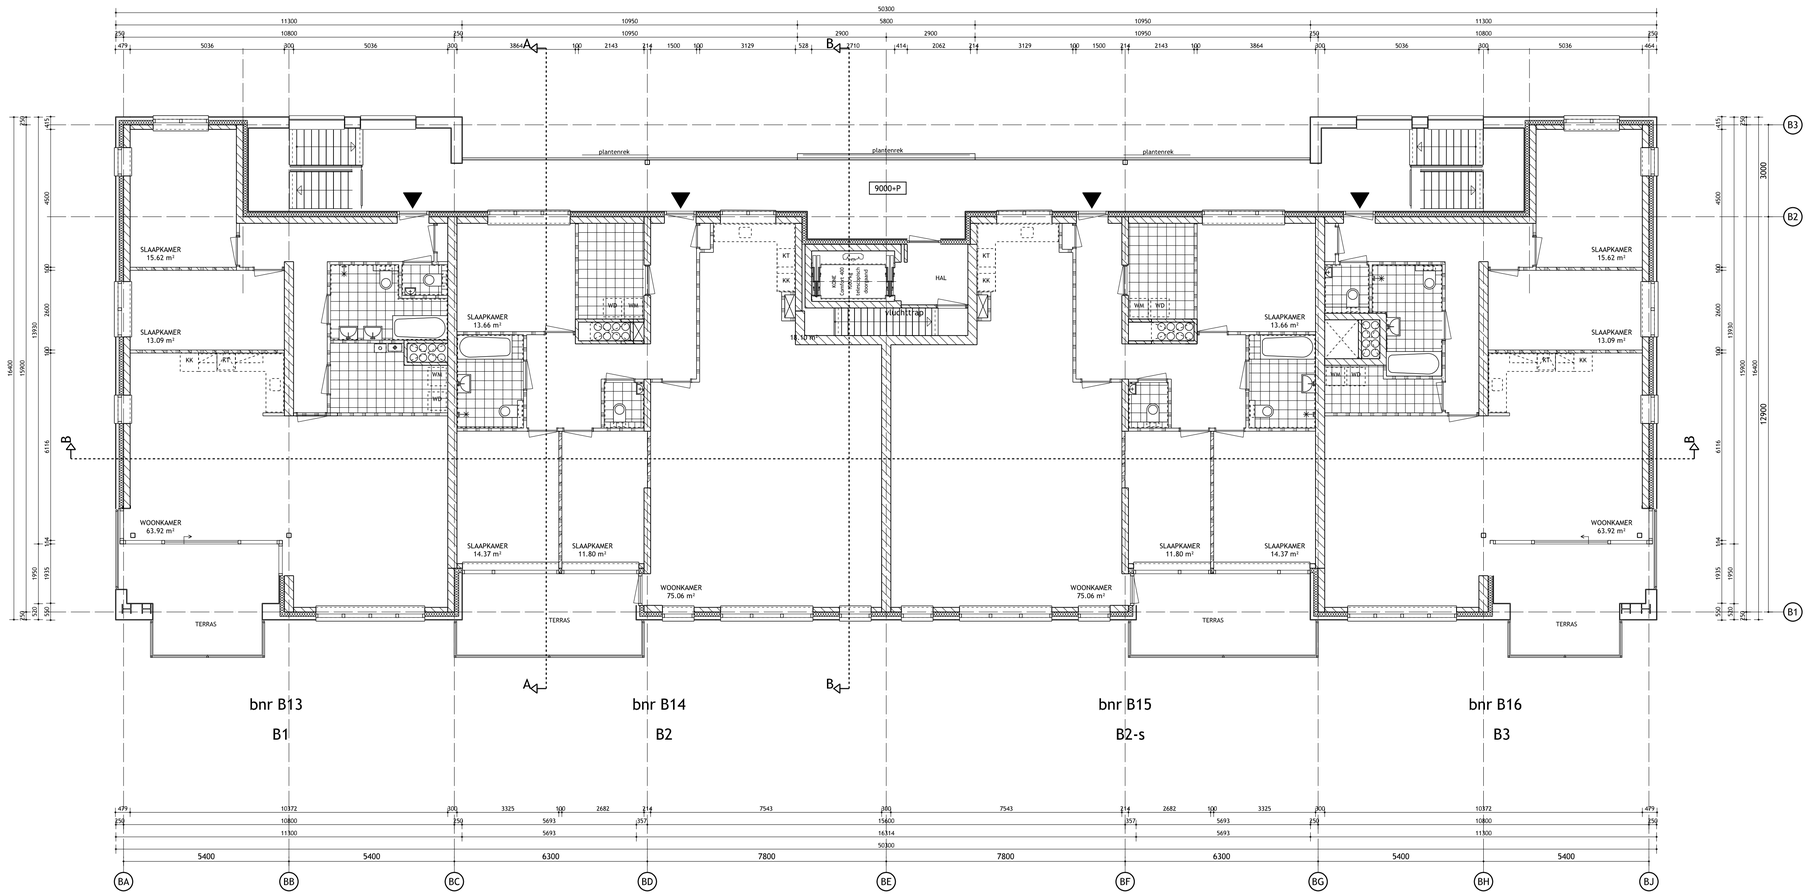

3e Verdieping gebouw B

VAN DEN BERG IJSSELMUIDEN
architectuur en advisering

Dorpsweg 103
8271 BL IJsselmuiden
Postbus 337
8260 AH Kampen
Telefoon 088 6006 720

info@vandenbergarchitecten.nl
www.vandenbergarchitecten.nl

Project
18 en 26 Appartementen te Lelystad-Haven

Opdrachtgever
Levago Projectontwikkeling Lelystad

Onderdeel
Gebouw B 3e Verdieping

Fase
definitief ontwerp

Status
definitief


	Getekend	Datum	Naam
		05-06-2020	szl


	Wijzigingen	Datum	Naam		Datum	Naam
A		15-06-2020	szl	F	23-04-2021	szl
B		17-07-2020	szl	G		
C		30-09-2020	szl	H		
D		06-10-2020	szl	I		
E		01-02-2021	szl	J		


Alle maten voor en tijdens de uitvoering controleren

Dossiernr. 05477
Schaal 1:100
Formaat A1

Bladnummer
DO-B130v

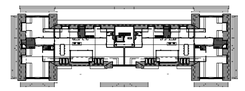

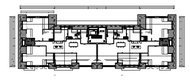

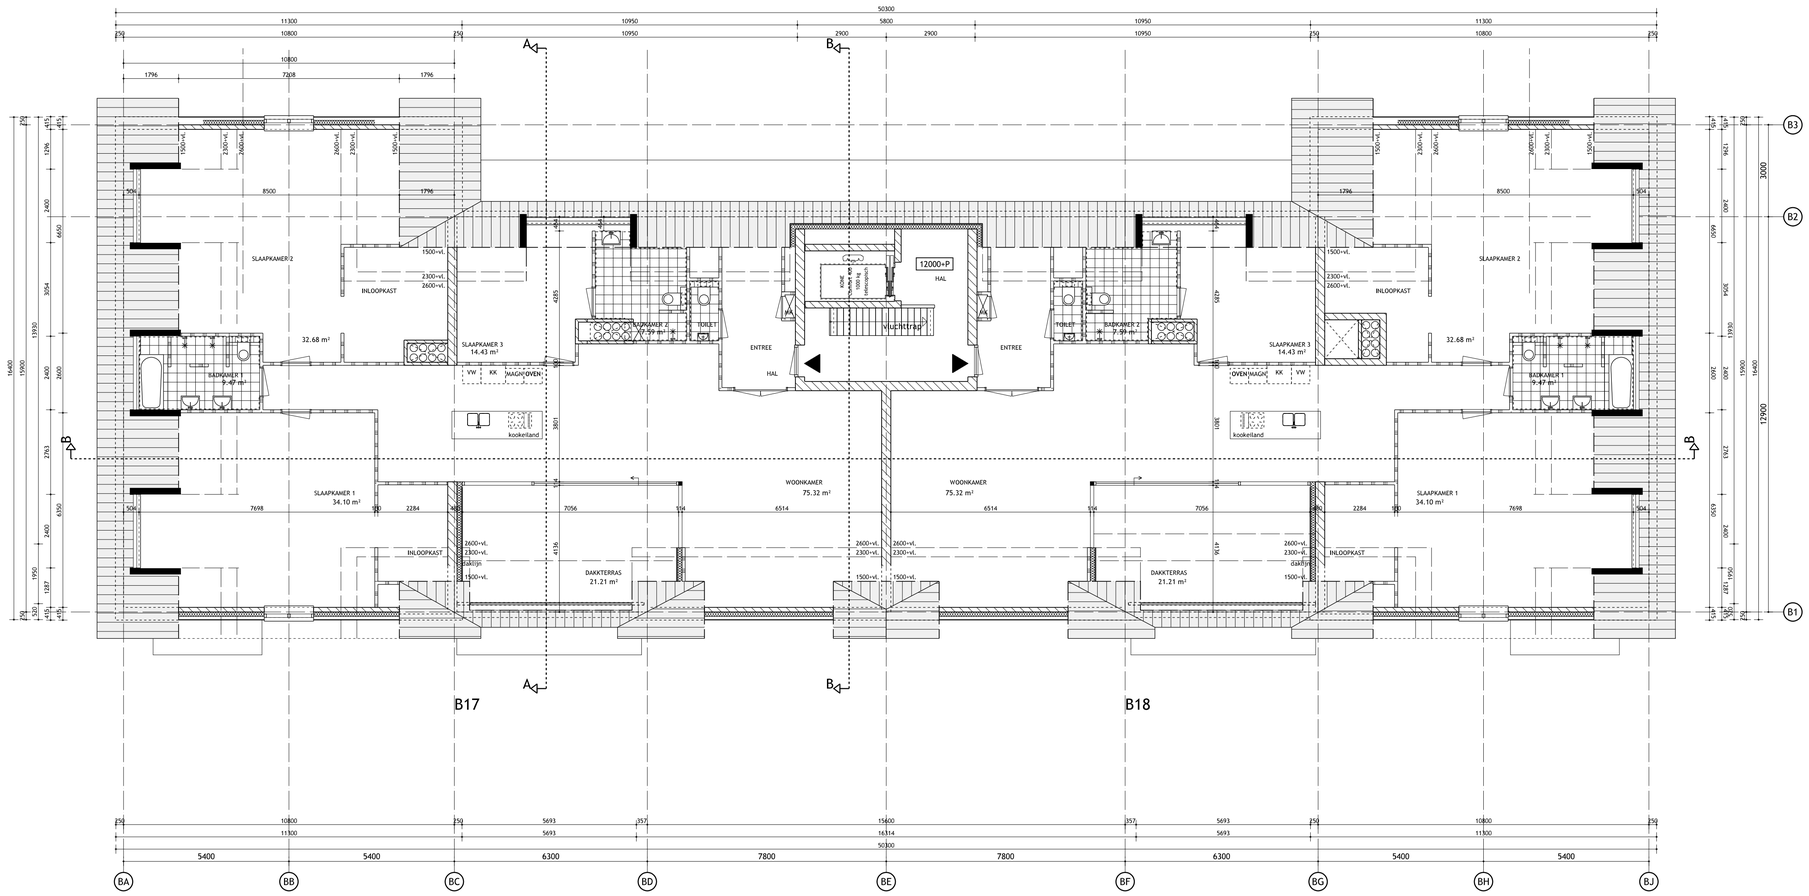

4e Verdieping gebouw B

VAN DEN BERG IJSSELMUIDEN
architectuur en advisering

Dorpsweg 103
8271 BL IJsselmuiden
Postbus 337
8260 AH Kampen
Telefoon 088 6006 720

info@vandenbergarchitecten.nl
www.vandenbergarchitecten.nl

Project
18 en 26 Appartementen te Lelystad-Haven

Opdrachtgever
Levago Projectontwikkeling Lelystad

Onderdeel
Gebouw B
4e Verdieping

Fase
definitief ontwerp

Status
definitief

	Getekend	Datum	Naam			
		05-06-2020	szl			
	Wijzigingen	Datum	Naam		Datum	Naam
A		09-06-2020	szl	F	01-02-2021	szl
B		15-06-2020	szl	G	23-04-2021	szl
C		17-07-2020	szl	H		
D		30-09-2020	szl	I		
E		06-10-2020	szl	J		

Alle maten voor en tijdens de uitvoering controleren

Dossiernr. 05477
Schaal 1:100
Formaat A1

Bladnummer
DO-B140v



= GEVELMETSELWERK KLEUR

= GEVELMETSELWERK KLEUR

= ETERNIT NATURA GEVELBEKLEDING KLEURNR. N591

Havenfront gevel / gebouw B



Linkerzijgevel / gebouw B



Rechterzijgevel / gebouw B



Landzijde gevel / gebouw B

VAN DEN BERG IJSSELMUIDEN
architectuur en advisering

Dorpsweg 103
8271 BL IJsselmuiden
Postbus 337
8260 AH Kampen
Telefoon 088 6006 720

info@vandenbergarchitecten.nl
www.vandenbergarchitecten.nl

Project
18 en 26 Appartementen te Lelystad-Haven

Opdrachtgever
Levago Projectontwikkeling
Lelystad

Onderdeel
Gebouw B
Gevels

Fase
definitief ontwerp

Status
definitief


Getekend	Datum	Naam
	05-06-2020	szl

Wijzigingen	Datum	Naam		Datum	Naam
A	15-06-2020	szl	F	23-04-2021	szl
B	17-07-2020	szl	G		
C	30-09-2020	szl	H		
D	06-10-2020	szl	I		
E	01-02-2021	szl	J		


Alle maten voor en tijdens de uitvoering controleren

Dossiernr. 05477
Schaal 1:100
Formaat A1


Bladnummer
DO-B200v

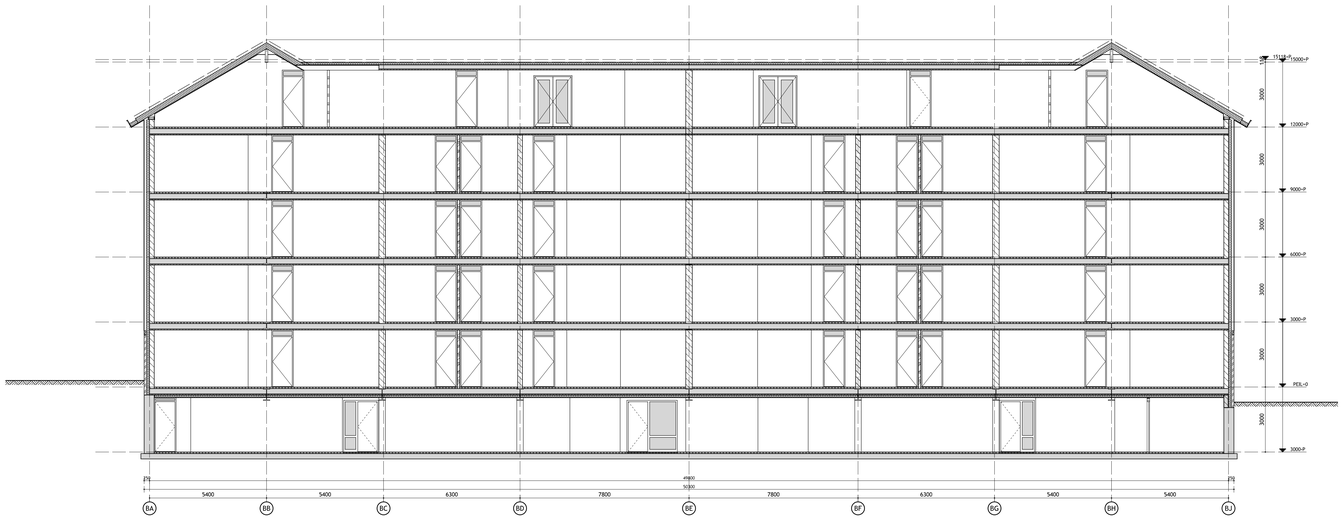

DOORSNEDE B-B

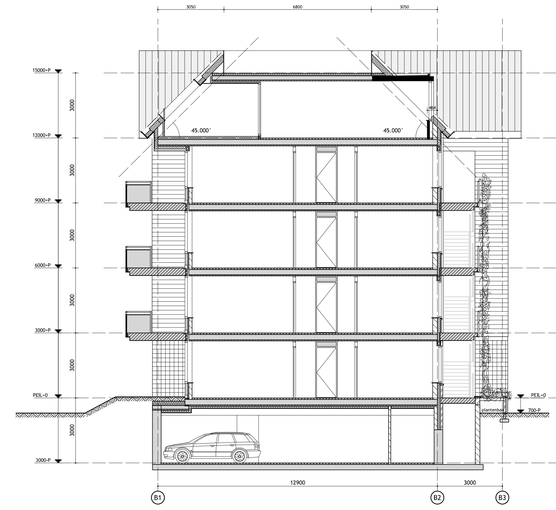

DOORSNEDE A-A

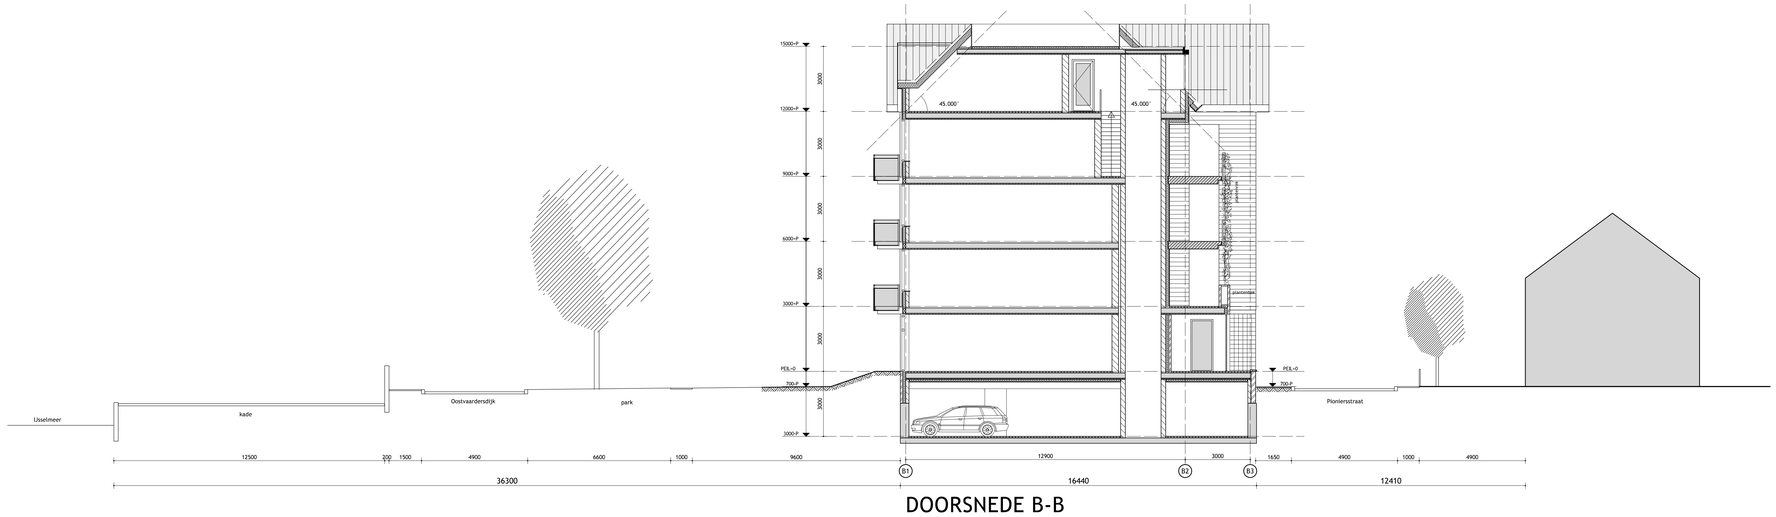

DOORSNEDE B-B

VAN DEN BERG IJSSELMUIDEN
architectuur en advisering

Dorpsweg 103
8271 BL IJsselmuiden
Postbus 337
8260 AH Kampen
Telefoon 088 6006 720

info@vandenbergarchitecten.nl
www.vandenbergarchitecten.nl

Project
18 en 26 Appartementen te Lelystad-Haven

Opdrachtgever
Levago Projectontwikkeling
Lelystad

Onderdeel
Gebouw B
Doorsneden

Fase
definitief ontwerp

Status
definitief

	Getekend	Datum	Naam
		05-06-2020	szl
	Wijzigingen	Datum	Naam
A		15-06-2020	szl
B		17-07-2020	szl
C		30-09-2020	szl
D		06-10-2020	szl
E		01-02-2021	szl
F		23-04-2021	-
G			
H			
I			
J			

Alle maten voor en tijdens de uitvoering controleren

Dossiernr. 05477
Schaal 1:100
Formaat A1

Bladnummer
DO-B300v