


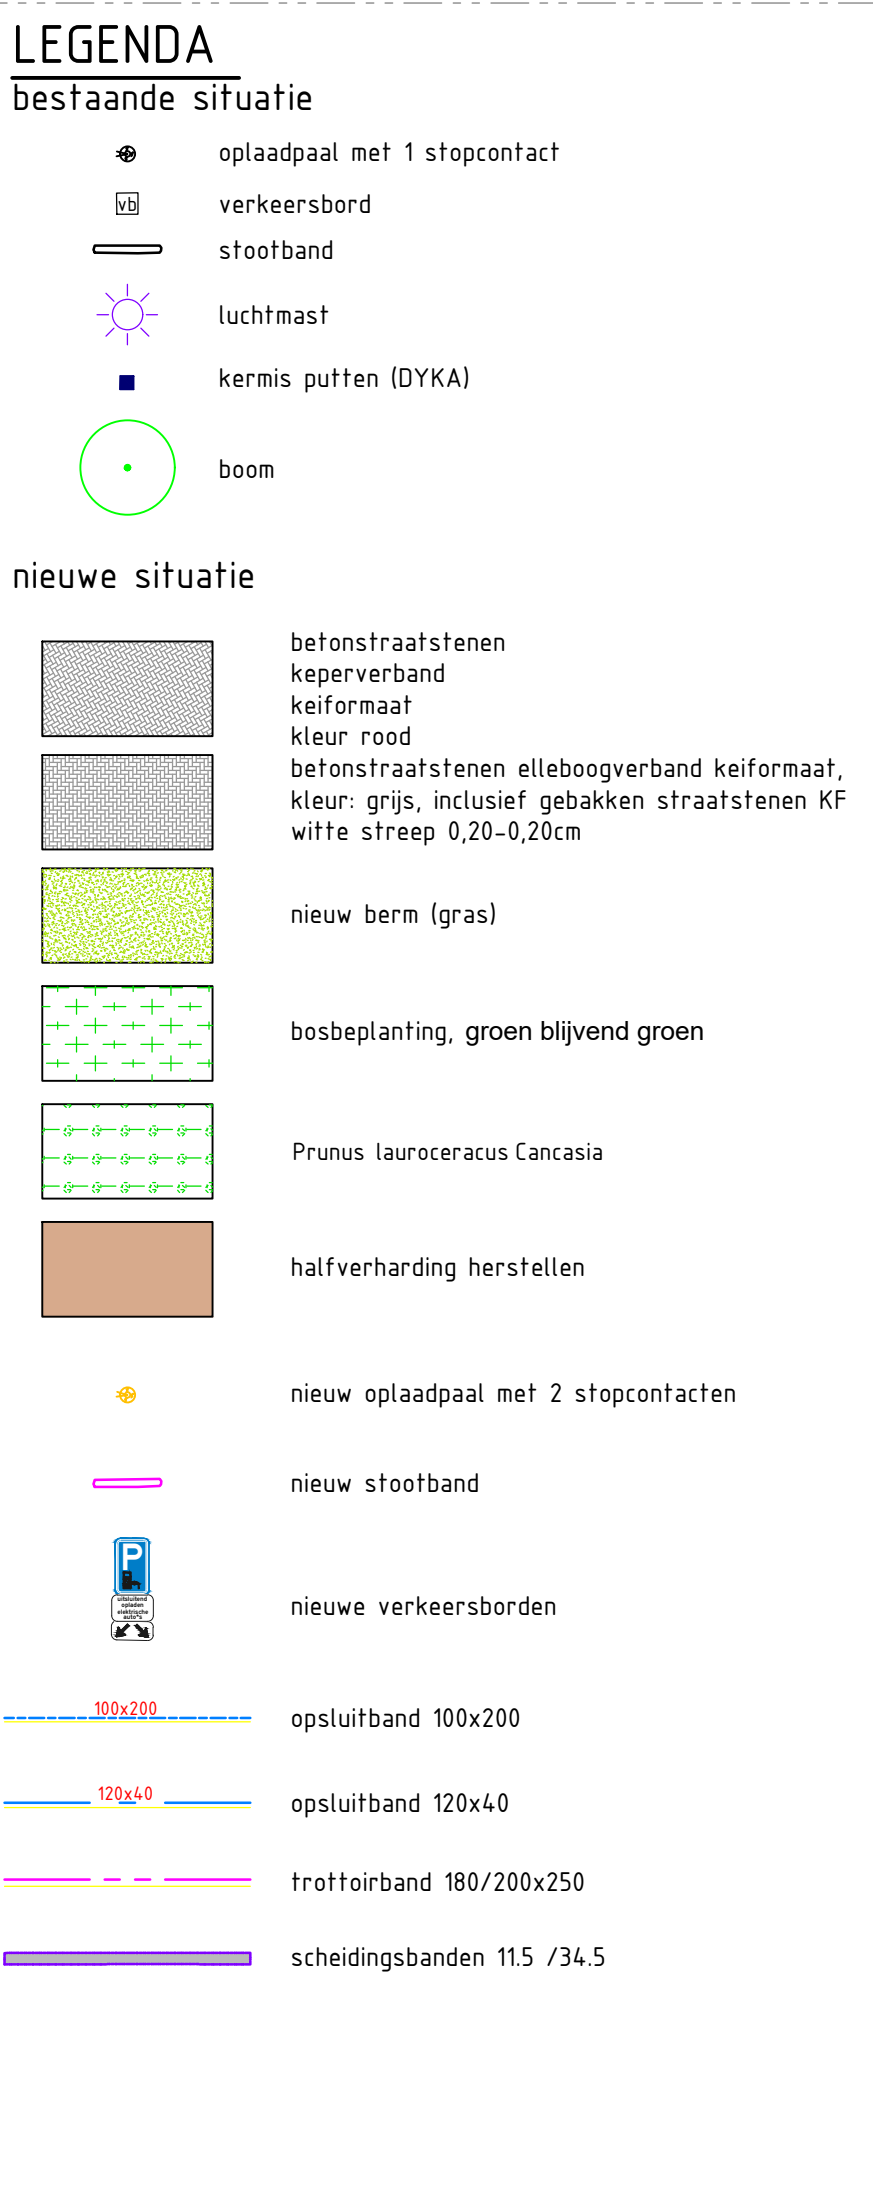

maten in m, maten/salmaten in mm en hoogtematen in m t.o.v. N.A.P.		SCHAKEL		LIGGING	
F					
E					
D					
C					
B					
A					
		ABU	JEE	PKE	3-3-2021
revisie	omschrijving	getekend	gecontroleerd	afgekeurd	datum

gwwingenieurs

De Bleek

omschrijving

parkeerplaatsen betonstraatstenen totaal 40	
nieuwe situatie	
kabel en leiding	

tekeningsnummer	formaat	schaal	fase	opdrachtgever
A20DOE011-2003	A0	1:100	---	gemeente Doesburg