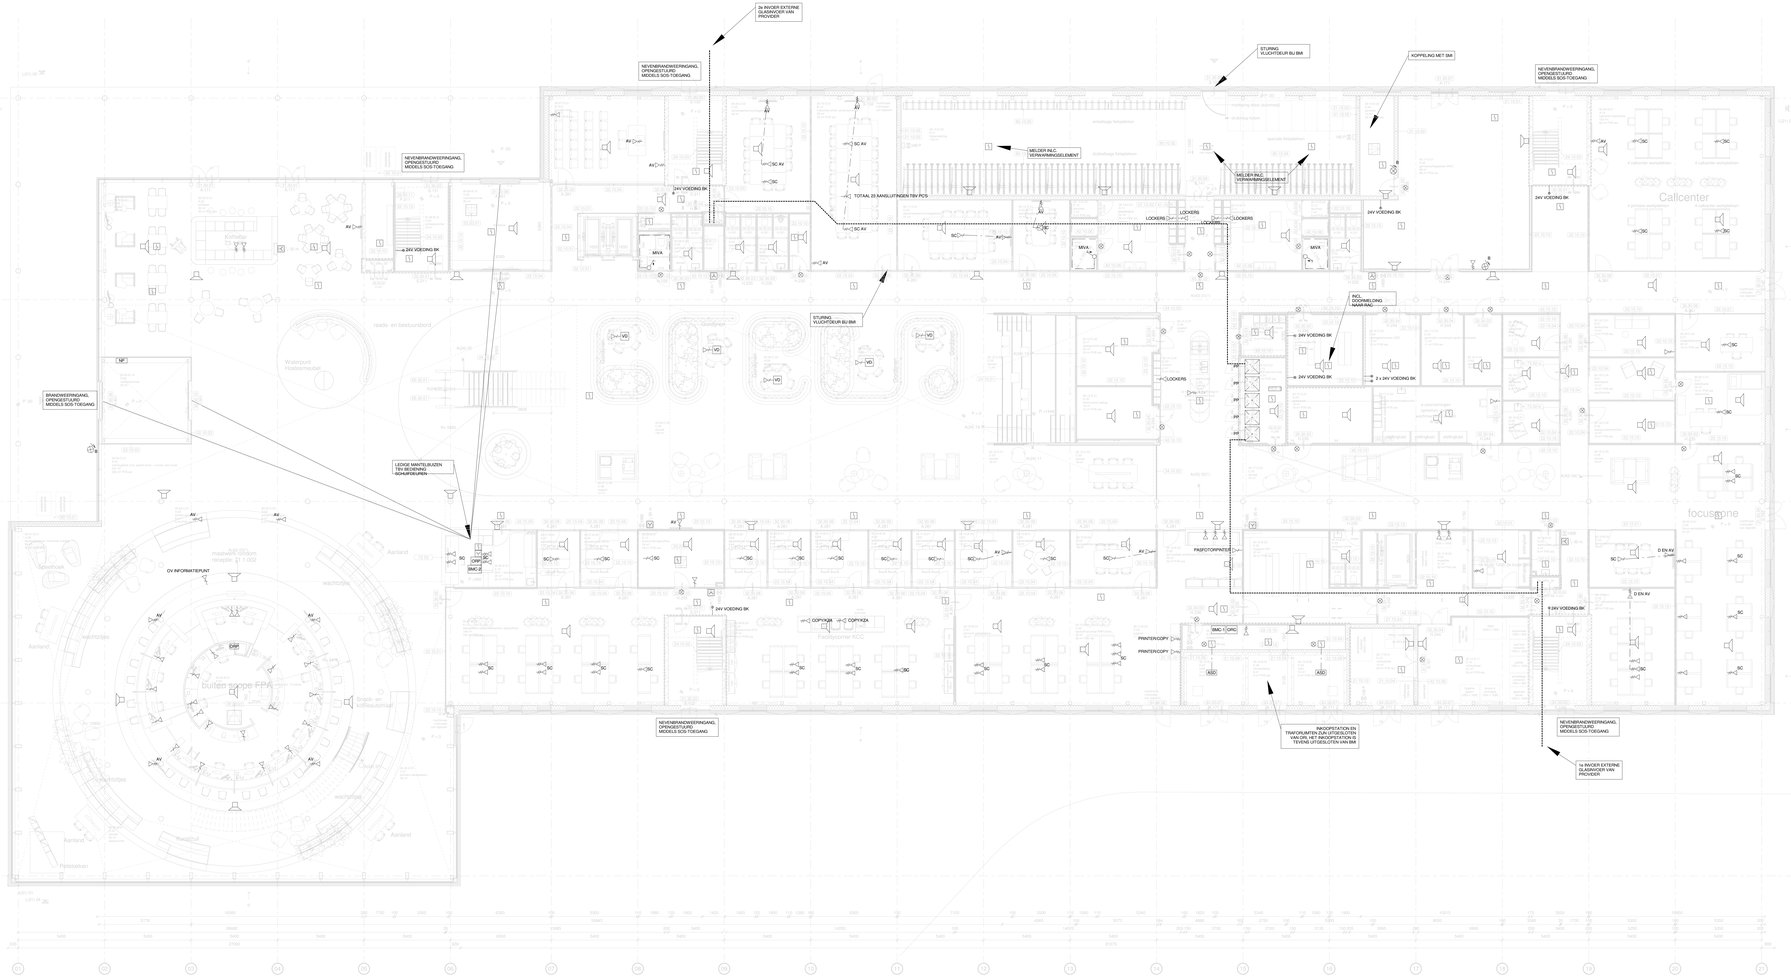


OPMERKINGEN:

- IN DE "HYBRIDE SAMENWERKRUIMTEN" EN DE "PROJECTRUIMTEN" TE VOORZIEN IN (LOZE) LEIDINGEN VANAF SCHERM NAAR VERGADERTAFEL VIA DE SOLIFLEXKLOER OF EXTRA BUIS IN DE AFWERKLAAG. TEVENS REKENING TE HOUDEN MET LEDIGE VOORZIENINGEN T.B.V. PLAFONDMICROFOON, SPEAKERS EN TEAM ROOM DIVECES. HET GAAT HIERBIJ OM DE RUIMTEN MET AANDUIDING C.02, C03 EN C.04.
LEDIGE VOORZIENINGEN AV

- DE BEGANE GROND HEEFT EEN BVO VAN CA 4.132 m2
UITGANGSPUNT IS EEN DUBBEL WIFI ASP. PER 70 m2
VOOR DE BEGANE GROND TE VOORZIEN IN 60 DUBBELE WIFI ASP. BOVEN HET VERLAAGDE PLAFOND OP DE KABELGOOT VERSPREID OVER DE GEHELE LAAG
- LUIDSPREKERS IN HET LAMELLENPLAFOND IN HET ZWART UIT TE VOEREN

CONCEPT

INSTALLATIES
BOUWFYSICA
ENERGIE

Wassenaarseweg 30
2596 CJ Den Haag
T 070 346 83 00

www.halmos.nl
halmos@halmos.nl
F 070 345 68 10

HALMOS
ADVISEURS

PROJECT:

GEMEENTEHUIS HAARLEMMERMEER TE HOOFDDORP

OMSCHRIJVING:	ZWAKSTROOMINSTALLATIES BEGANE GROND	FORMAAT: A0+	DATUM: 02-02-2024
		SCHAAL: 1 : 100	FASE:
		GETEKEND: LVL	T.O.
ARCHITECT:	Architectenbureau cepezed b.v.	BOUWDEEL:	PROJECTNUMMER: 3127050
		BOUWLAAG: 0	
WIJZIGINGEN: A	B: C:	DISCIPLINE: E	TEKENNUMMER: PE-30-00

BESTANDSNAAM: [H:\2 - Gemeentehuis Haarlemmermeer_HLM_R2023.rvt