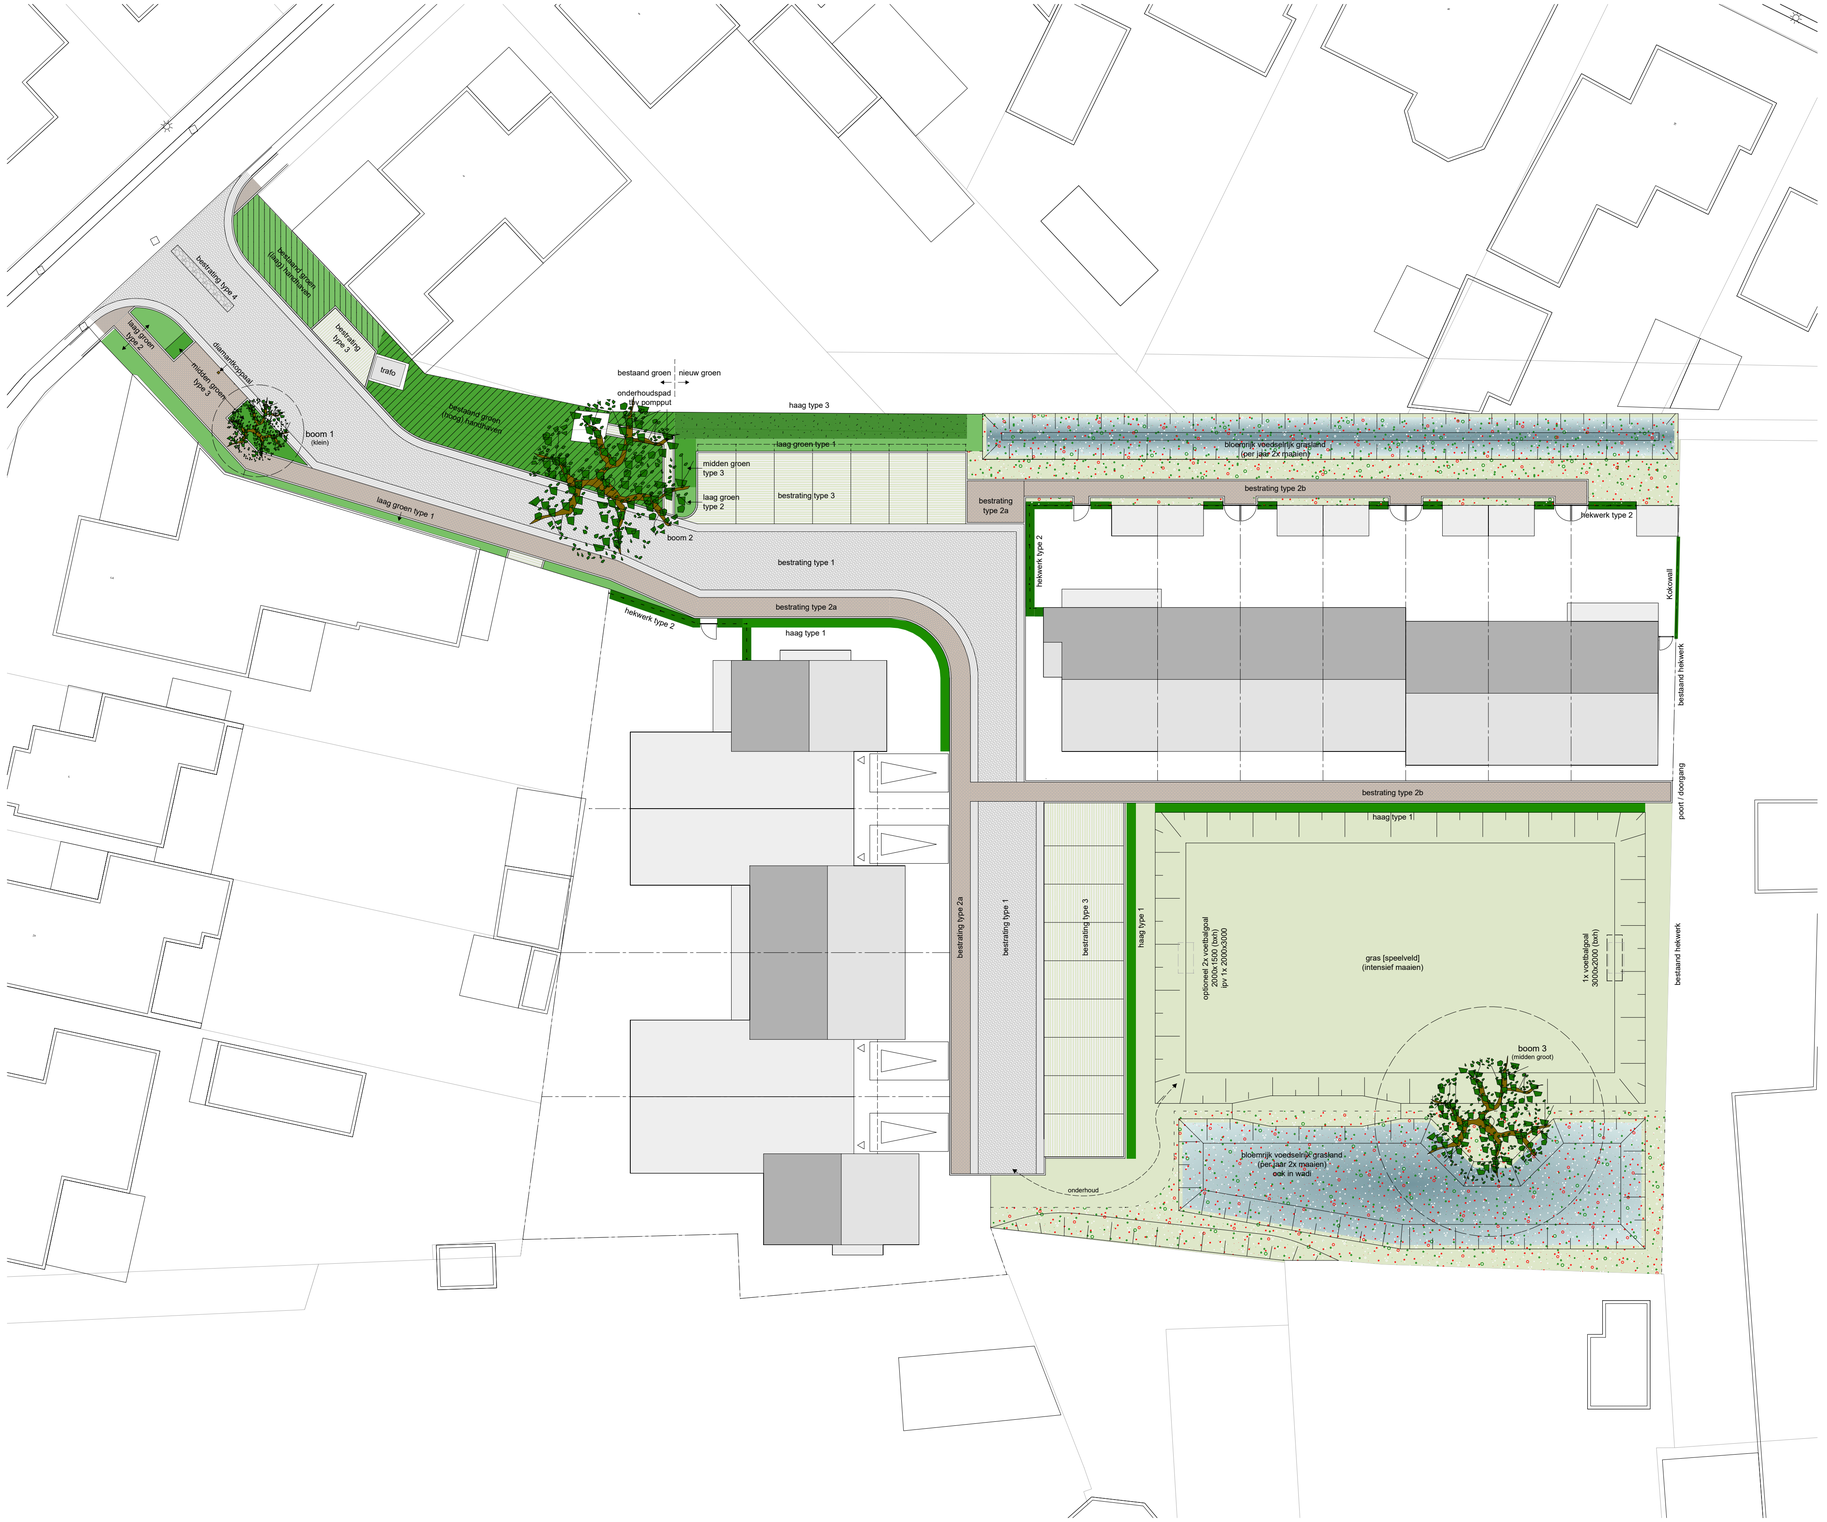


LEGENDA

bestrating 1
betonstraatstenen keiformaat keperverband (grijs)
als in bestaande wijk

bestrating 2
betonstraatstenen keiformaat halfsteendsverband (rood)
als in bestaande wijk

bestrating 3
parkeervakken in grasbetontegel

bestrating 4
kinderkopjes tbv rijbaanaanduiding

molgoot
betonstraatstenen keiformaat halfsteensverband (grijs)
als in bestaande wijk

boom 1
boom met smalle kroonvorm
Acer campestere 'Elsijk' aanplant Ø16-18

boom 2
bestaande esdoorn
[boom effect analyse]

boom 3
boom met onregelmatige vertakking / klimboom
Carpinus betules, haagbeuk aanplant Ø25-30

boom 4
groenblijvende leiboom, Prunus laurocerasus Caucasica Leilaurier 200cm
eventueel aan te brengen op kavel aangrenzende percelen in overleg met aangrenzende percelen ter vervanging bestaande laurierhaag

haag 1
lage haag, hoogte 0,6m
acer campestera, Veldesdoornhaag

hekwerk 2
gaashekwerk met groenblijvende begroeiing, hoogte 2,0m
Hedera helix

haag 3
hoog groen, hoogte 2,0m
Prunus rotundifolia

groen 1
laag groen ca.0,3m
Liriope muscari, leliegras

groen 2
laag tot midden groen ca. 0,5m
Hedera helix arborescsens

groen bestaand
diverse soorten laag, midden en hoog groen handhaven

gras 1
grasland t.b.v. speel- en sportvelden
combinatie engels raaigras en veldbeemdgras

gras 2
bloemrijk voedselrijk grasland
zadenmengsel met diverse inheemse soorten

0 5m 10m 15m 20m
schaal 1:200

aan deze tekening kunnen geen rechten worden ontleend

projectnaam	status	datum	formaat
Achter-de-Kerk Olland	Definitief Ontwerp	28-04-2026	A1
onderdeel	locatie		tekeningnummer
Inrichtingsplan	Het Binneveld - Olland		AdK-01