






3D impressie, begane grond

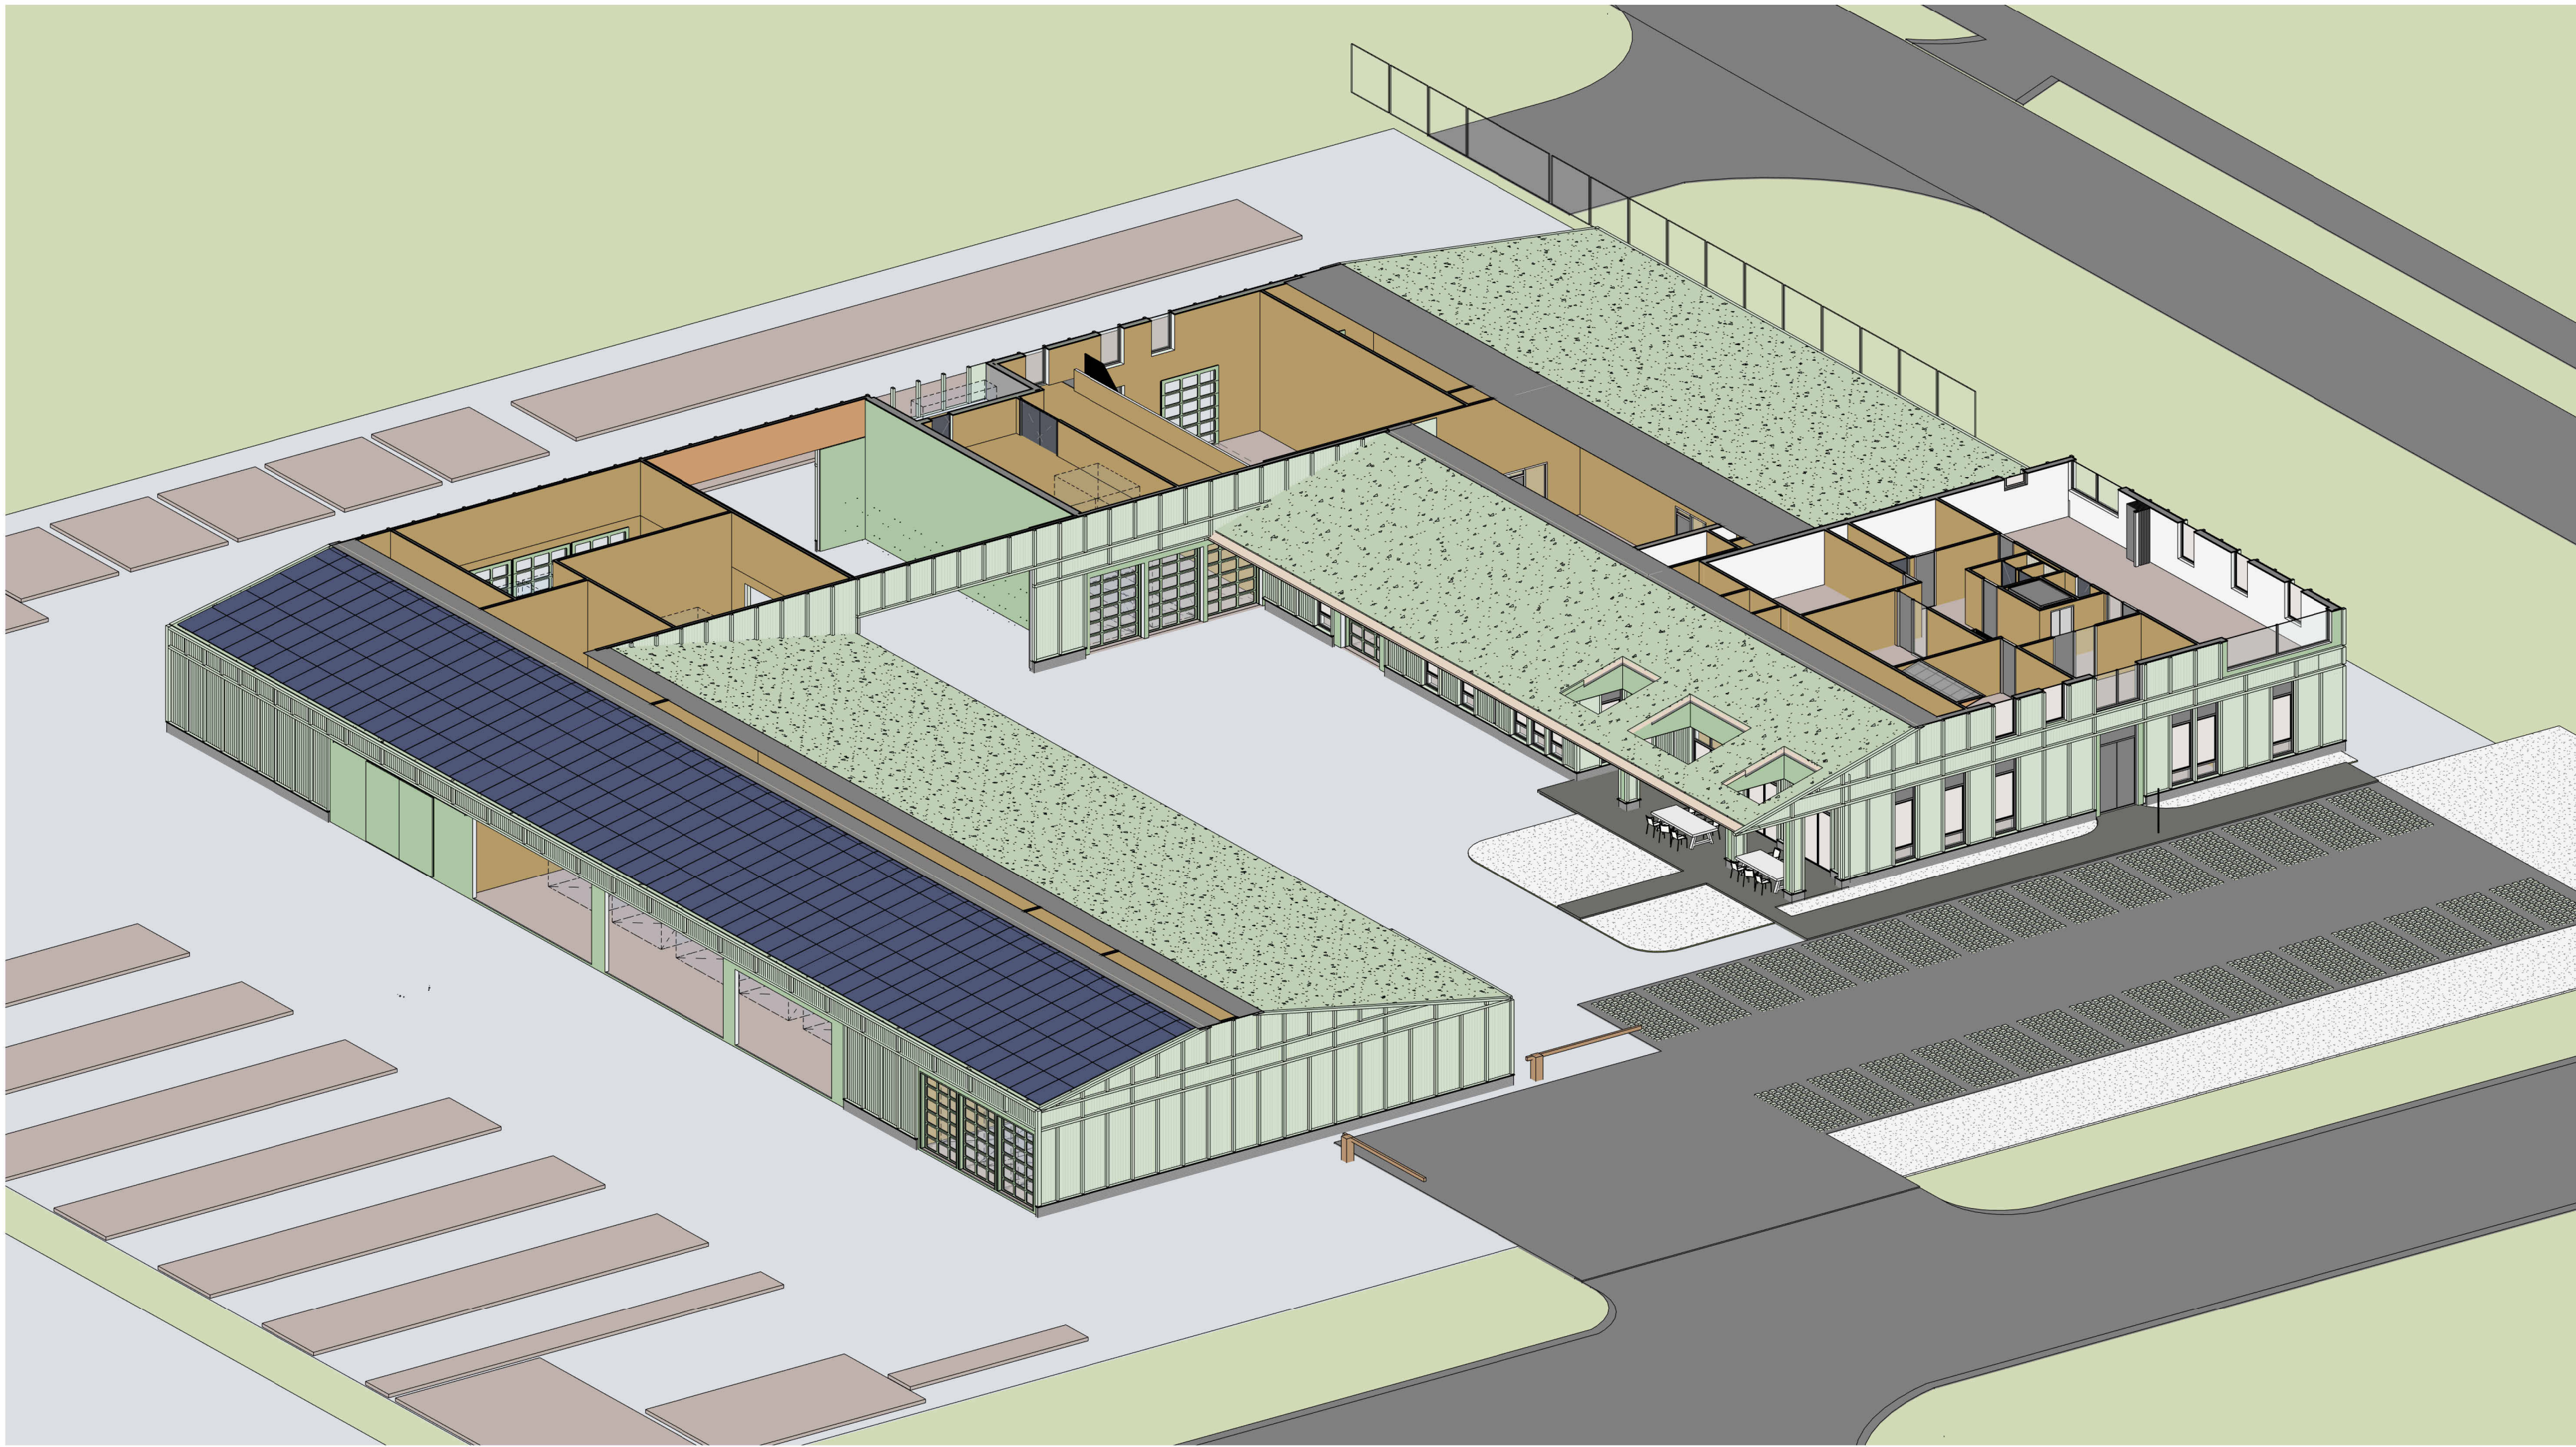

3D impressie, eerste verdieping

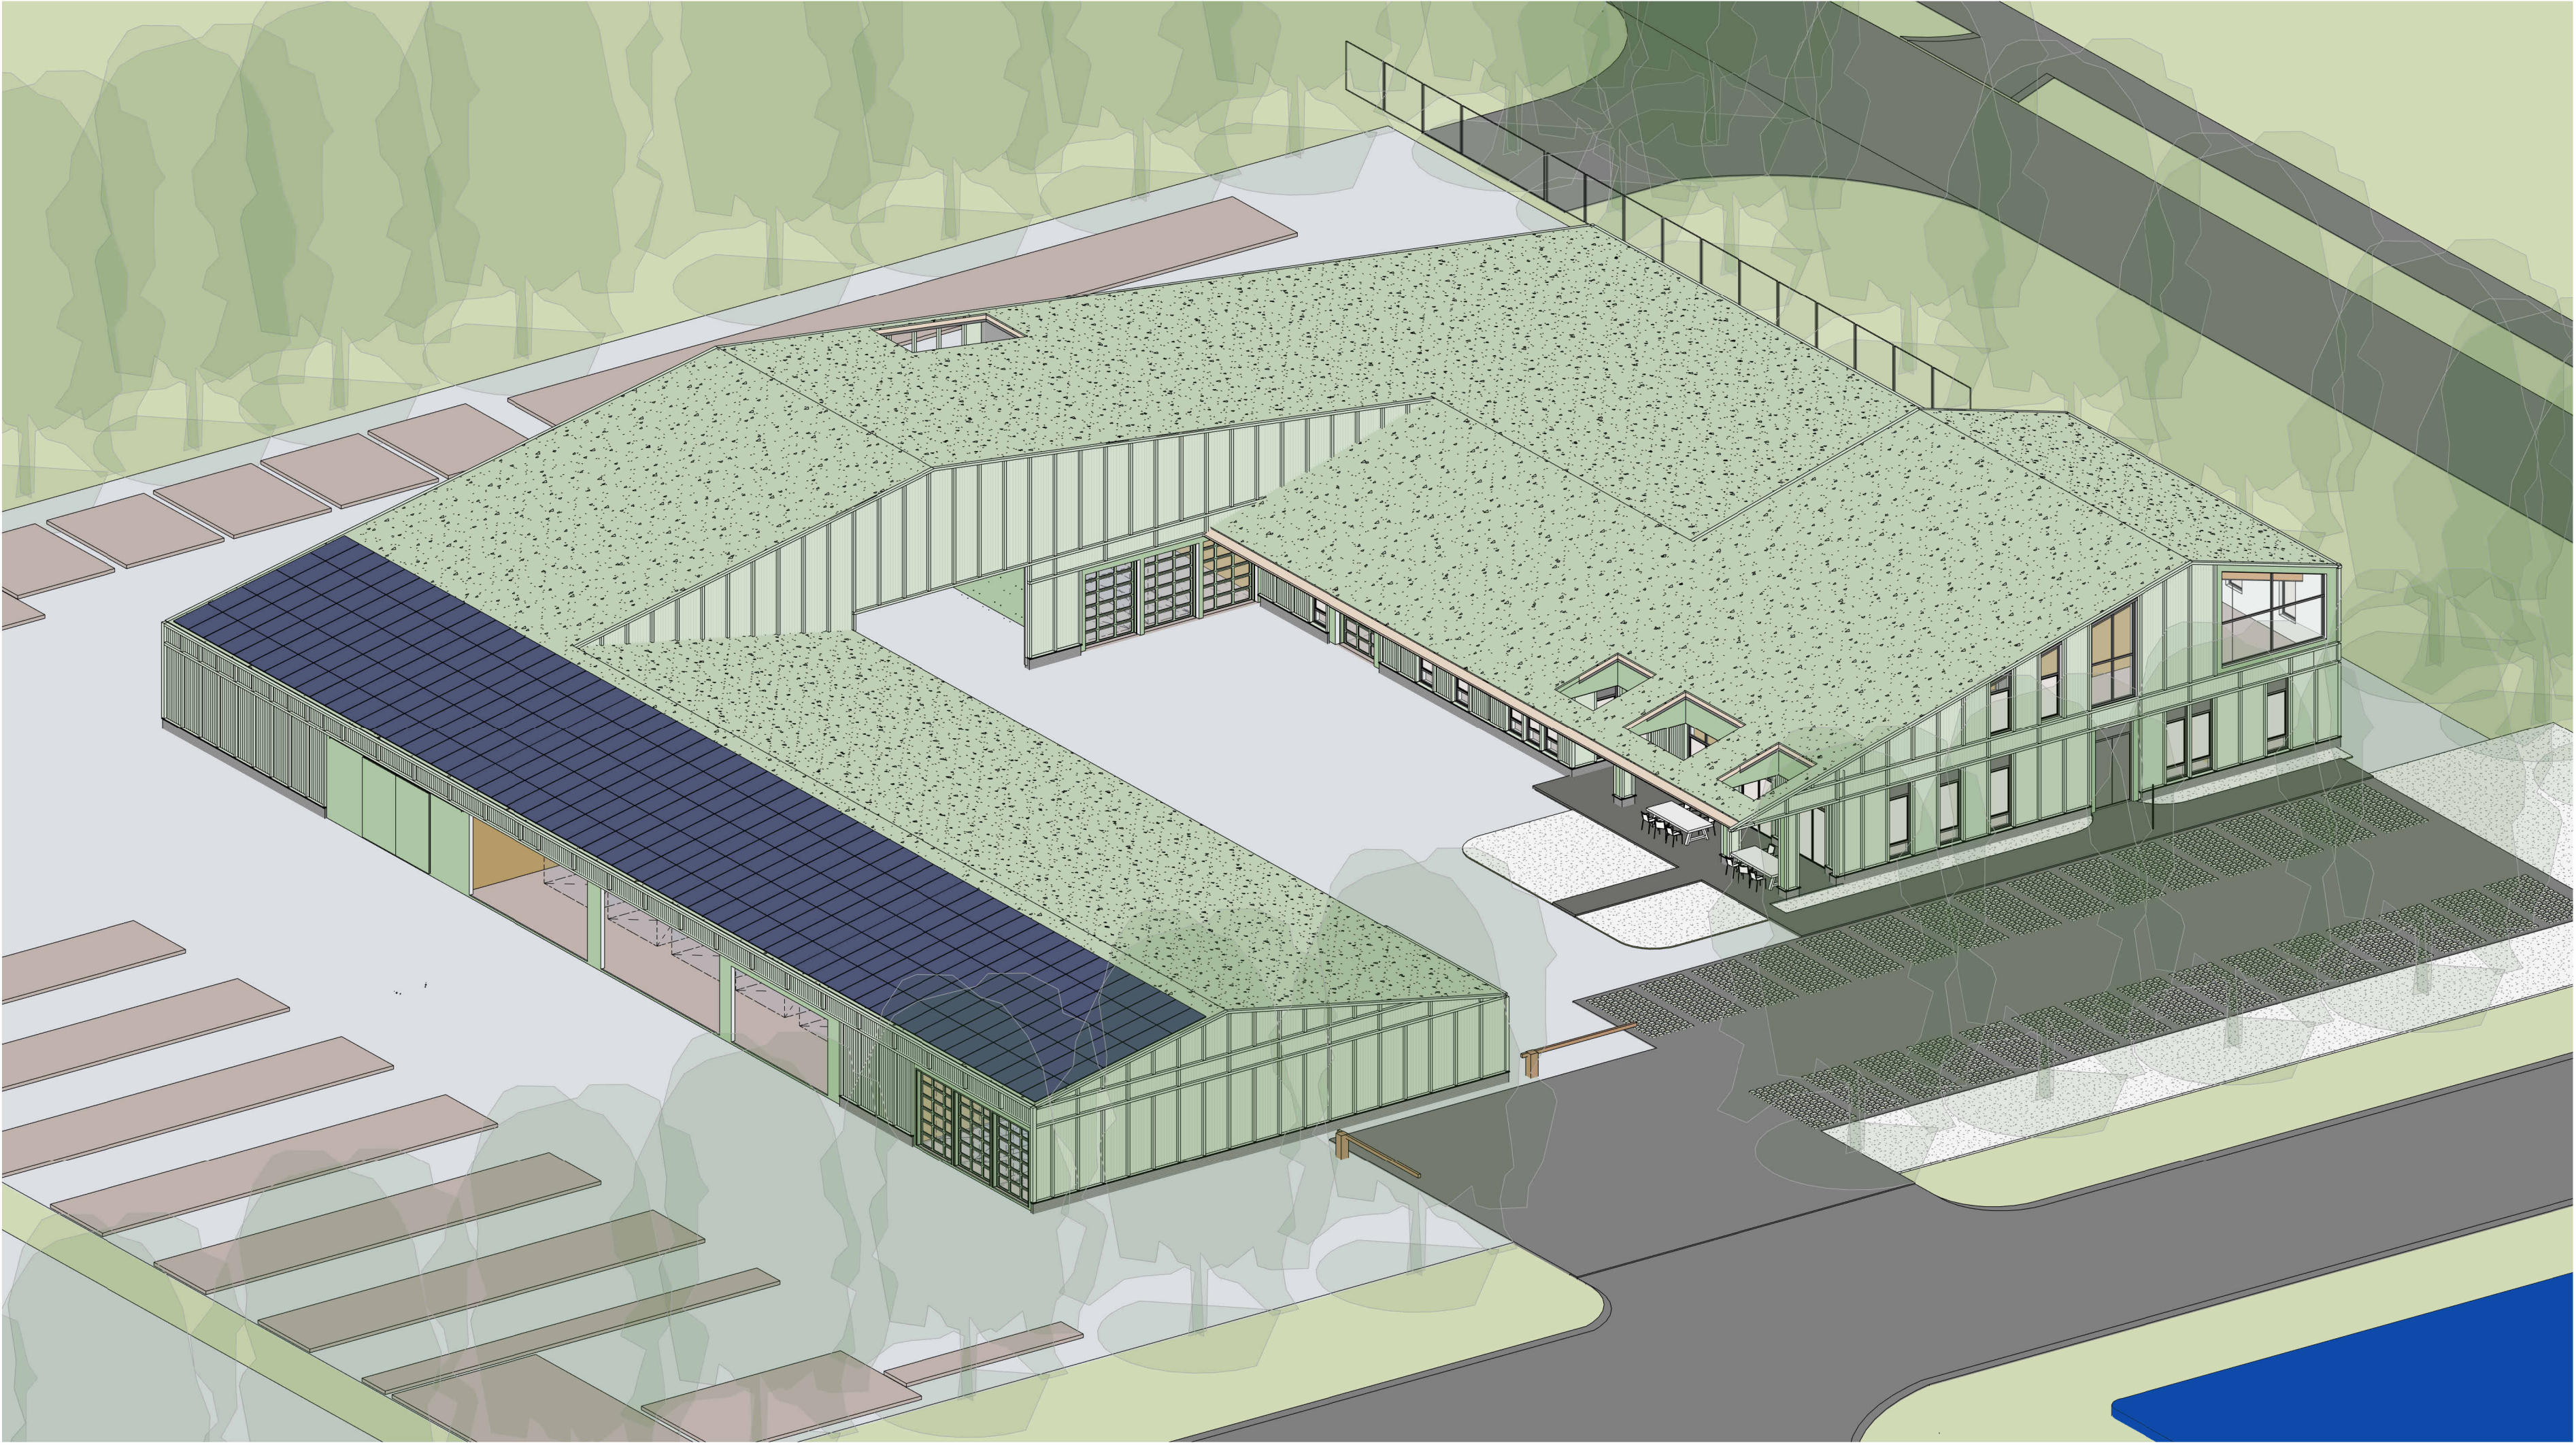


gevelaanzicht - rechtsvoor

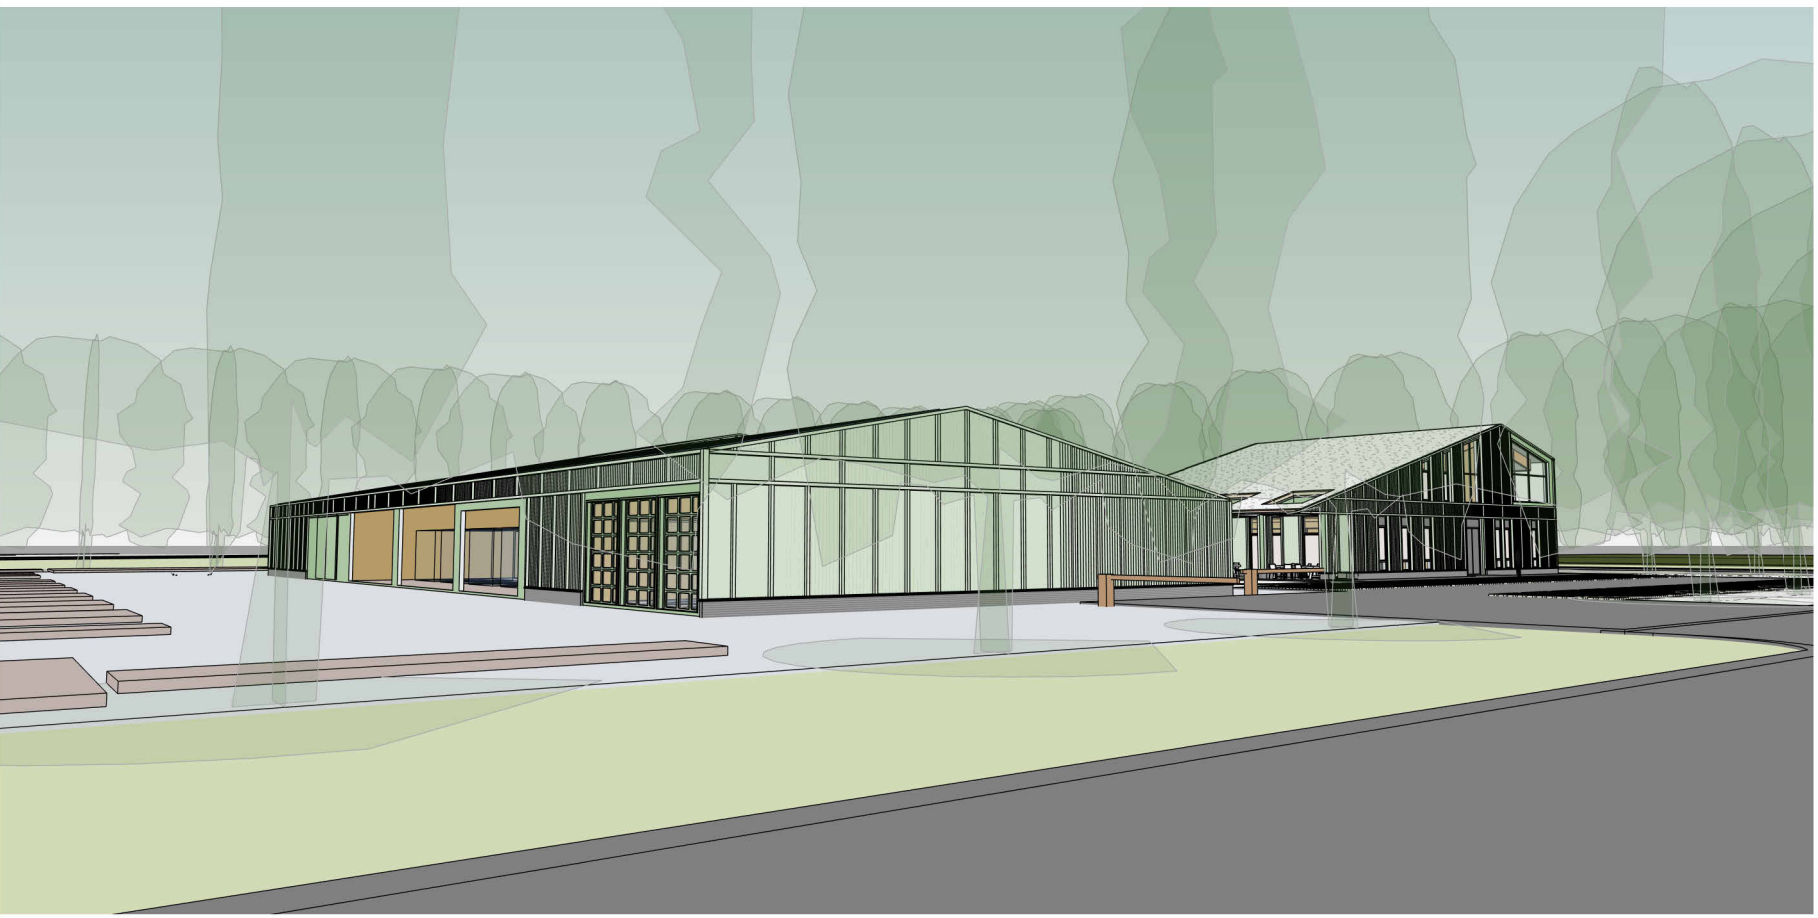

gevelaanzicht - linksvoor



gevelaanzicht - rechtsachter

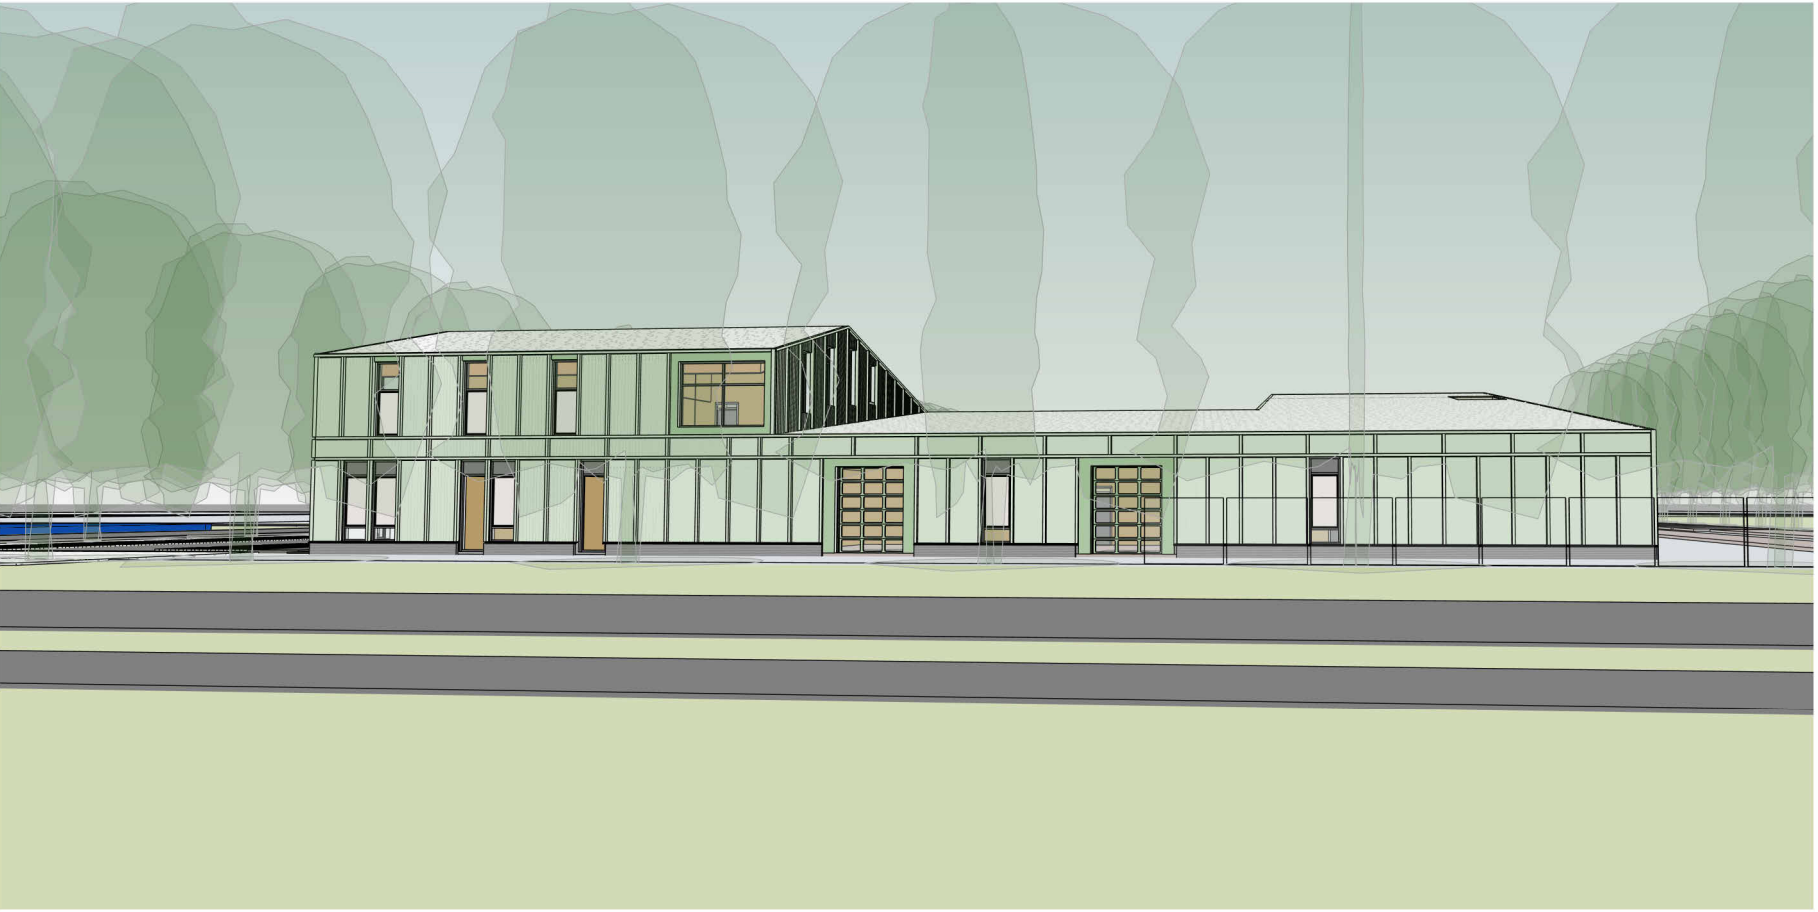

gevelaanzicht - linkergevel



KHVARCHITECTEN
Korffier / Ter Horst / De Velde Architecten

Dat 5
8306 BB
Cremeloor

T 05271 69 99 99
info@khv.nl
www.khv.nl

project Gemeentewerk Urk
Urk

opdrachtgever Gemeente Urk
Opdrachtgever adres

architect F. van Bloemendaal
tekenaar D.L. Algra
fase Voorlopig Ontwerp
status CONCEPT

schied n.v.l.
formaat A3
datum 28-08-2025
laatste wijz.

Op onze ontwerpen, tekeningen, modellen etc.
rust auteursrecht. KHV architecten is lid van de
BNA en is een erkend BNA bureau.

projectnr K241303
tekeningnr VO-700

onderwerp 3D-impressies