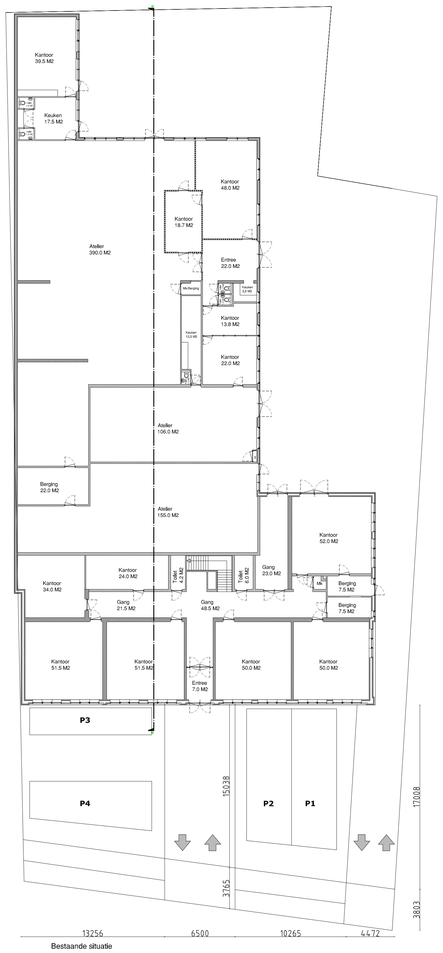

Bestaande situatie

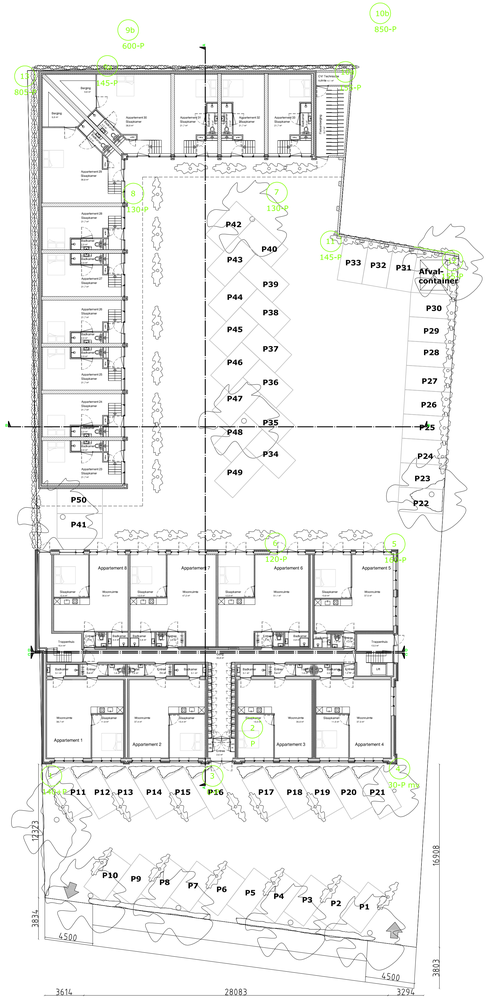

Nieuwe situatie

Gemeente Aalst
Sectie: E - 1349
Schaal 1:500

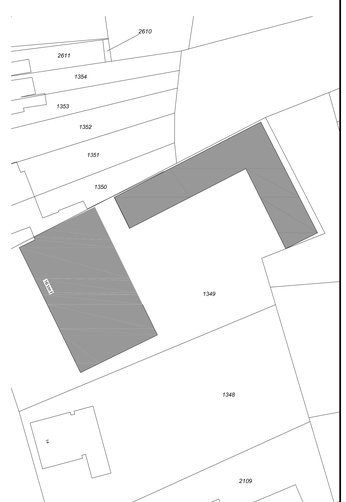

Gestelsestraat 16D, Waalre — In- Uitrit

Omgevingsvergunning

opdrachtgever: Dutchloft The School B.V.

schaal: 1:200/1:50 datum: 29-11-2017 get. LR tek. A0 gewijzigd: 18-12-2017

Baars Ontwerp- en adviesbureau voor bouwfysica en bouwkunde
Kalkenstraat 10 - 5641 CA Eindhoven - Tel 040 2407768 Fax 040 2918572 E-mail adviesbureau@baars.nl