bestemmingsplan Zilkerbinnenweg 14 eo

vastgesteld

gemeente Noordwijk



BügelHajema

Ruimte voor de leefomgeving

bestemmingsplan Bijlagen bij regels

Zilkerbinnenweg 14 eo

vastgesteld

Inhoudsopgave

Bijlagen bij regels **5**

Bijlage 1 Landschappelijke inpassing **6**

Bijlagen bij regels

Bijlage 1 Landschappelijke inpassing

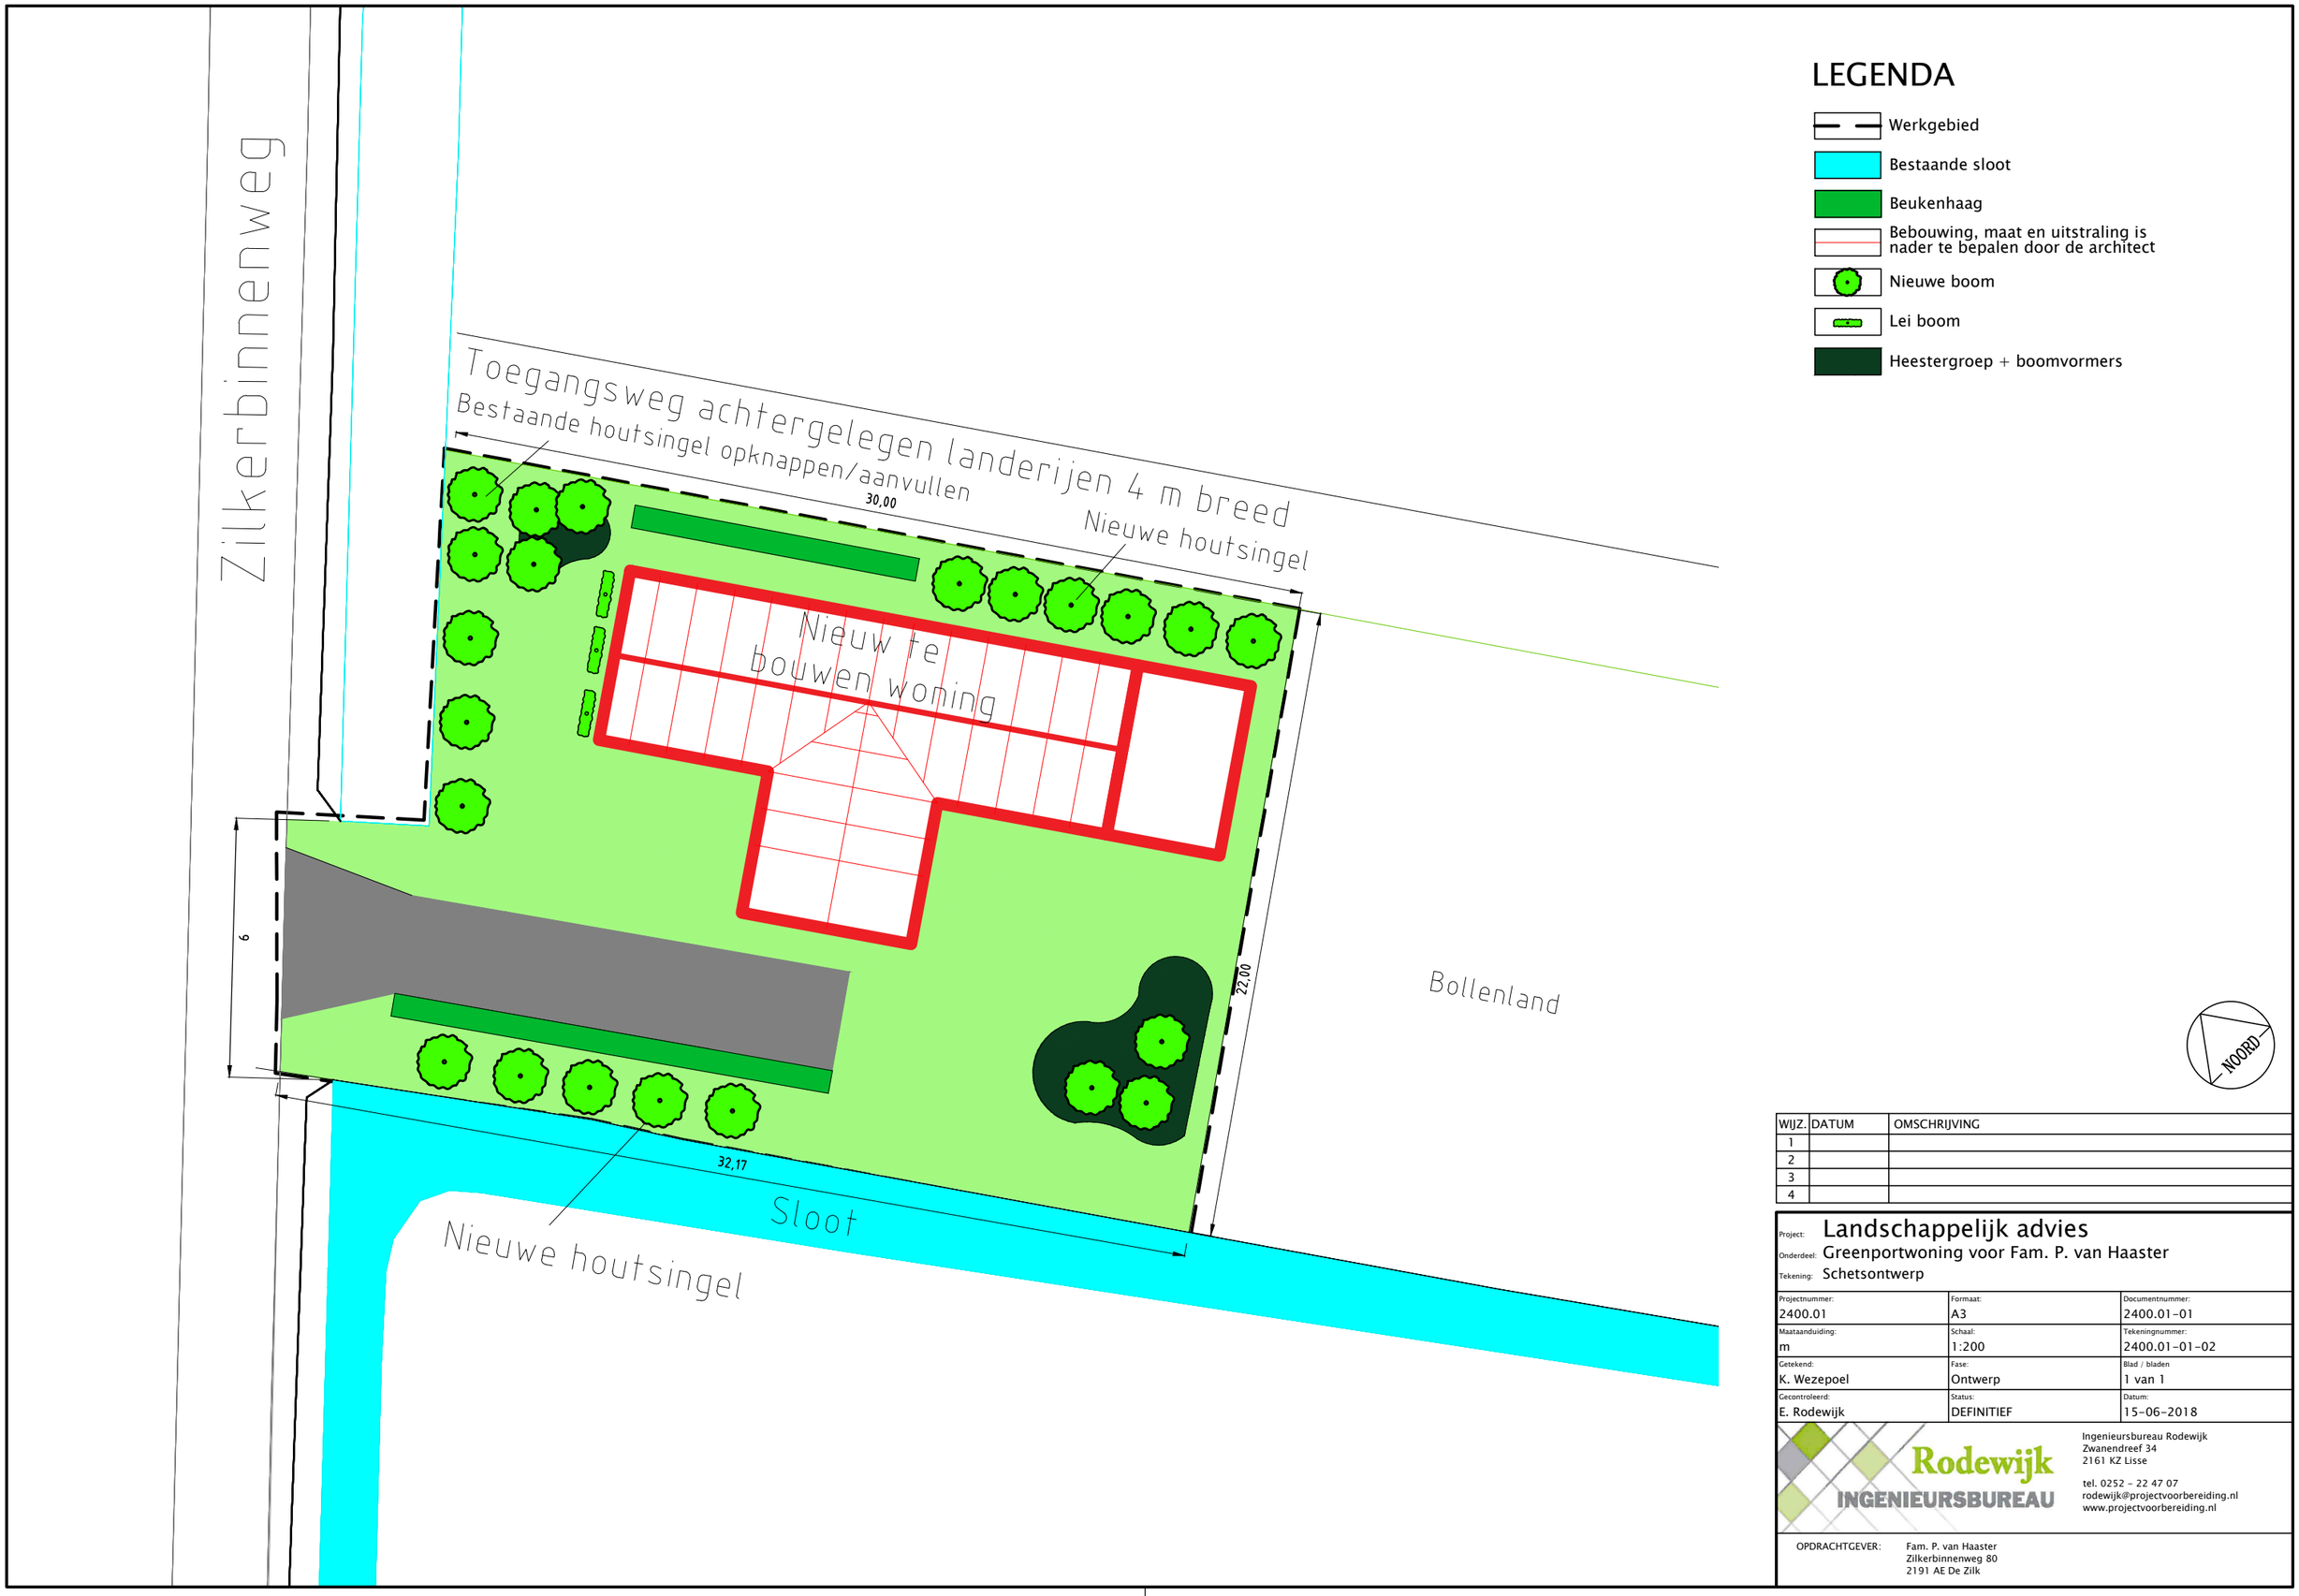

LEGENDA

- Werkgebied
- Bestaande sloot
- Beukenhaag
- Bebouwing, maat en uitstraling is nader te bepalen door de architect
- Nieuwe boom
- Lei boom
- Heestergroep + boomvormers

NOORD

WIJZ.	DATUM	OMSCHRIJVING
1		
2		
3		
4		

Project: **Landschappelijk advies**
Onderdeel: Greenportwoning voor Fam. P. van Haaster
Tekening: Schetsontwerp

Projectnummer: 2400.01	Formaat: A3	Documentnummer: 2400.01-01
Maataanduiding: m	Schaal: 1:200	Tekeningnummer: 2400.01-01-02
Getekend: K. Wezepoel	Fase: Ontwerp	Blad / bladen 1 van 1
Gecontroleerd: E. Rodewijk	Status: DEFINITIEF	Datum: 15-06-2018

Rodewijk INGENIEURSBUREAU
Ingenieursbureau Rodewijk
Zwanendreef 34
2161 KZ Lisse
tel. 0252 - 22 47 07
rodewijk@projectvoorbereiding.nl
www.projectvoorbereiding.nl

OPDRACHTGEVER: Fam. P. van Haaster
Zilkerbinnenweg 80
2191 AE De Zilk