



Legenda

C 3561

perceelnummer

1

grondplannummer


voor vestiging van voorkeursrecht aangewezen perceel

kadastrale perceelgrens

kadastrale sectiegrens

kadastrale gemeentegrens

bebouwingscontour

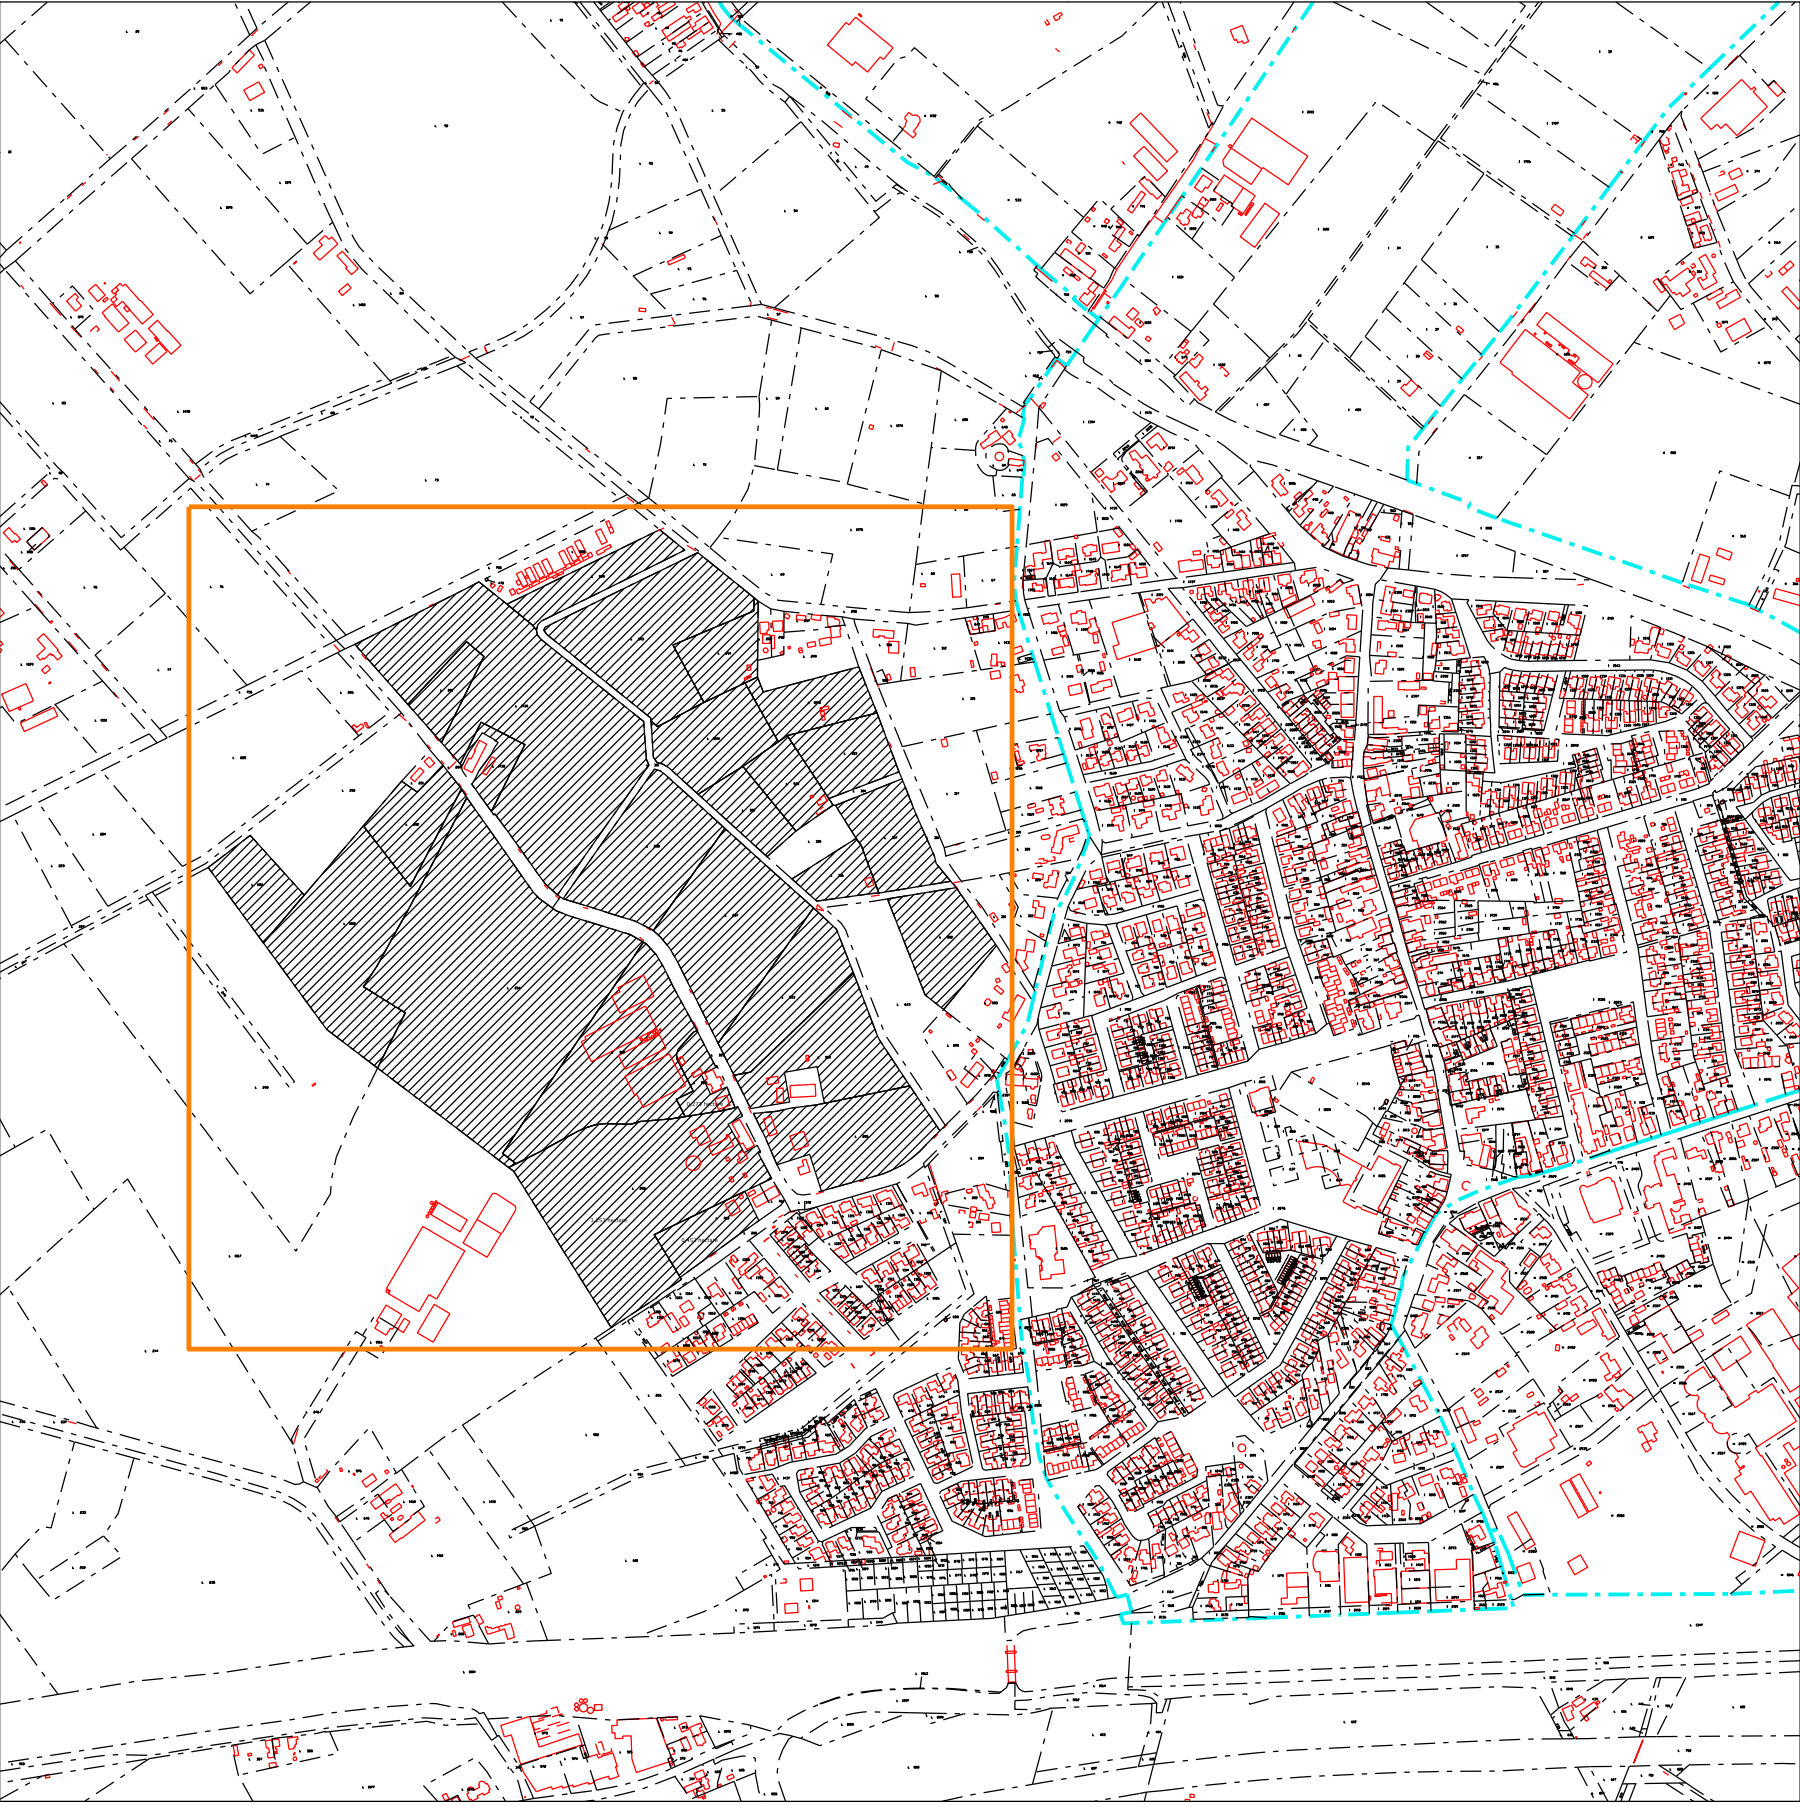

Gemeentelijke voorkeursrecht percelen
Vogelenzang te Lieshout

Laarbeek

Waterpoort van de Peel

Bezoekadres: Koppelstraat 37

Correspondentieadres: Postbus 190

5740AD Beek en Donk

(0492) - 46 97 00

gemeente@laarbeek.nl

www.laarbeek.nl

Grondtekening

Behoort bij de voorkeursrechtbeschikking ex artikel 9.1, sub c Omgevingswet van de raad van de gemeente Laarbeek van 3 juli 2025.

Mij bekend, de griffier van de gemeente Laarbeek,

M.L.M. van Heijnsbergen

schaal : 1 : 1.500

datum : 02-06-2025

format : A1

tekeningnr. : 20250429-05

blad 2 van 3