



Fokko kortlanglaan, nabij 227 (Toekomstig: Goede Reede)
Kadastrale gemeente Harderwijk
Sectie: K
Nummer: 996 (gedeeltelijk)

Kavel 1 + 2: 2819+1710 = 4529m²

Bestemmingsplan Drielanden - Werklandschap-Oost
Bouwvlak totaal: 2299+1200 = 3499 m²
Bebouwingspercentage: 50% = ca. 1750m²

Parkeernorm (CROW) = 0,6 / kamer (logies / 2 persoonskamer)
Aangehouden norm = 1,0 per 2-persoonskamer = 0,5 per persoon.

Aantal personen: 150


= 75 parkeerplaatsen

Gerealiseerd: 28 st. op maaiveld
51 st. in kelder


Totaal: 79 st.

Voorzieningen voor elektrische voertuigen:

- Oplaadpunt elektrische voertuigen: 1 stuks.
- Leidingdoorvoer voor oplaadpunten: 15 stuks (75/5)

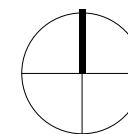

project:

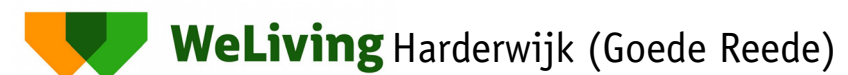

opdrachtgever: WeLiving Harderwijk

projectstatus: Definitief Ontwerp

onderdeel: **Situatie - parkeren**

ontwerp: BV

tekenwerk: AK

schaal: 1 : 1000

formaat: A3

datum: 29-12-2020

wijziging 1:
11-03-2021

wijziging 2:
17-11-2021

wijziging 3:

wijziging 4:



Stationsstraat 36a
3851 NJ Ermelo

0341 55 48 27
veluwsearchitecten.nl

projectnummer:

1889

bladnummer:

DO-010