



Dwarsprofiel A-A

Schaal 1:50

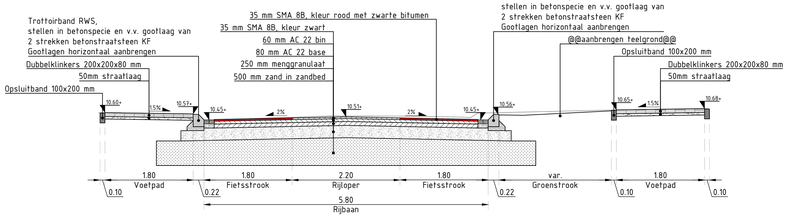


Dwarsprofiel B-B

Schaal 1:50

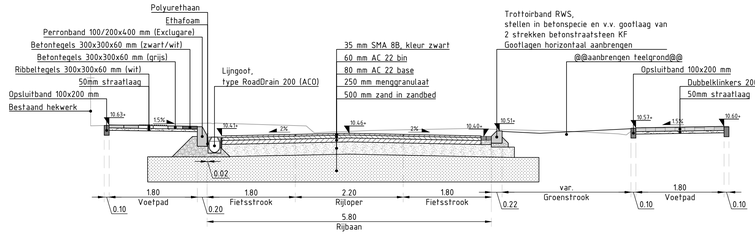


Dwarsprofiel C-C

Schaal 1:50

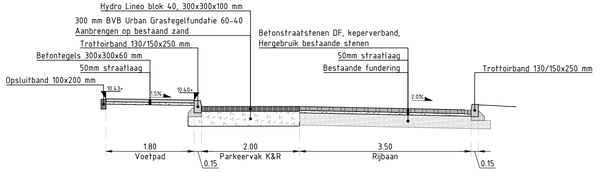


Dwarsprofiel D-D

Schaal 1:50

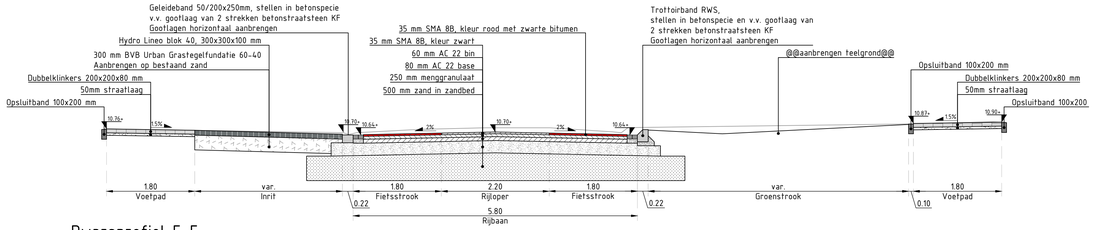


Dwarsprofiel E-E

Schaal 1:50

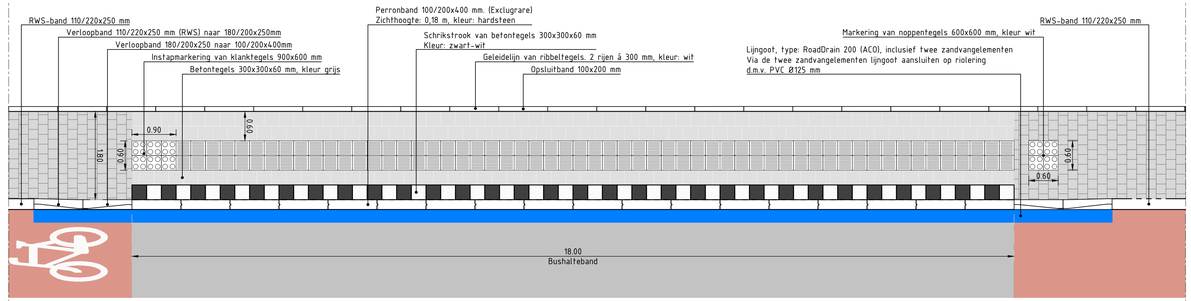


Principedetail bushalte

Schaal 1:50

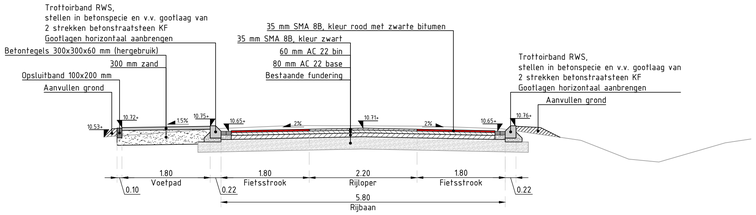

Dwarsprofiel F-F

Schaal 1:50

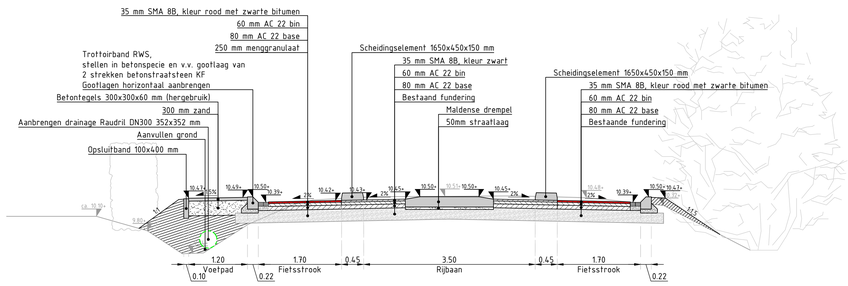

Dwarsprofiel G-G

Schaal 1:50

Opmerkingen

Maten in meters, tenzij anders vermeld.
Materiaalmaten in mm, tenzij anders vermeld.
Peilmaten in meters t.o.v. N.A.P., tenzij anders vermeld.
Diameters in mm, tenzij anders vermeld.

0 0.5 1.0 1.5 2.0m

Project:
Herinrichting Heilweg Westervoort

Onderdeel:
Dwarsprofielen en details

Fase	Versie	Status
DEFINITIEF ONTWERP	D1	DEFINITIEF

Tekeningnr	Revisie	Projectnr	Getekend door	Gecontroleerd door	Datum uitgifte	Schaal	Formaat	Blad
21032-411	21032	21032	W. ten Bosch	M.Keijzer	24-09-2024	1:50	A1+	1-1

Opdrachtgever:
Gemeente Westervoort

Corvus Infra
Posthus 2066, 6900 CB Zevenaar - Voltastraat 7, 6902 PT Zevenaar
T. 0316 820 300 - E. info@corvus-infra.nl - www.corvus-infra.nl