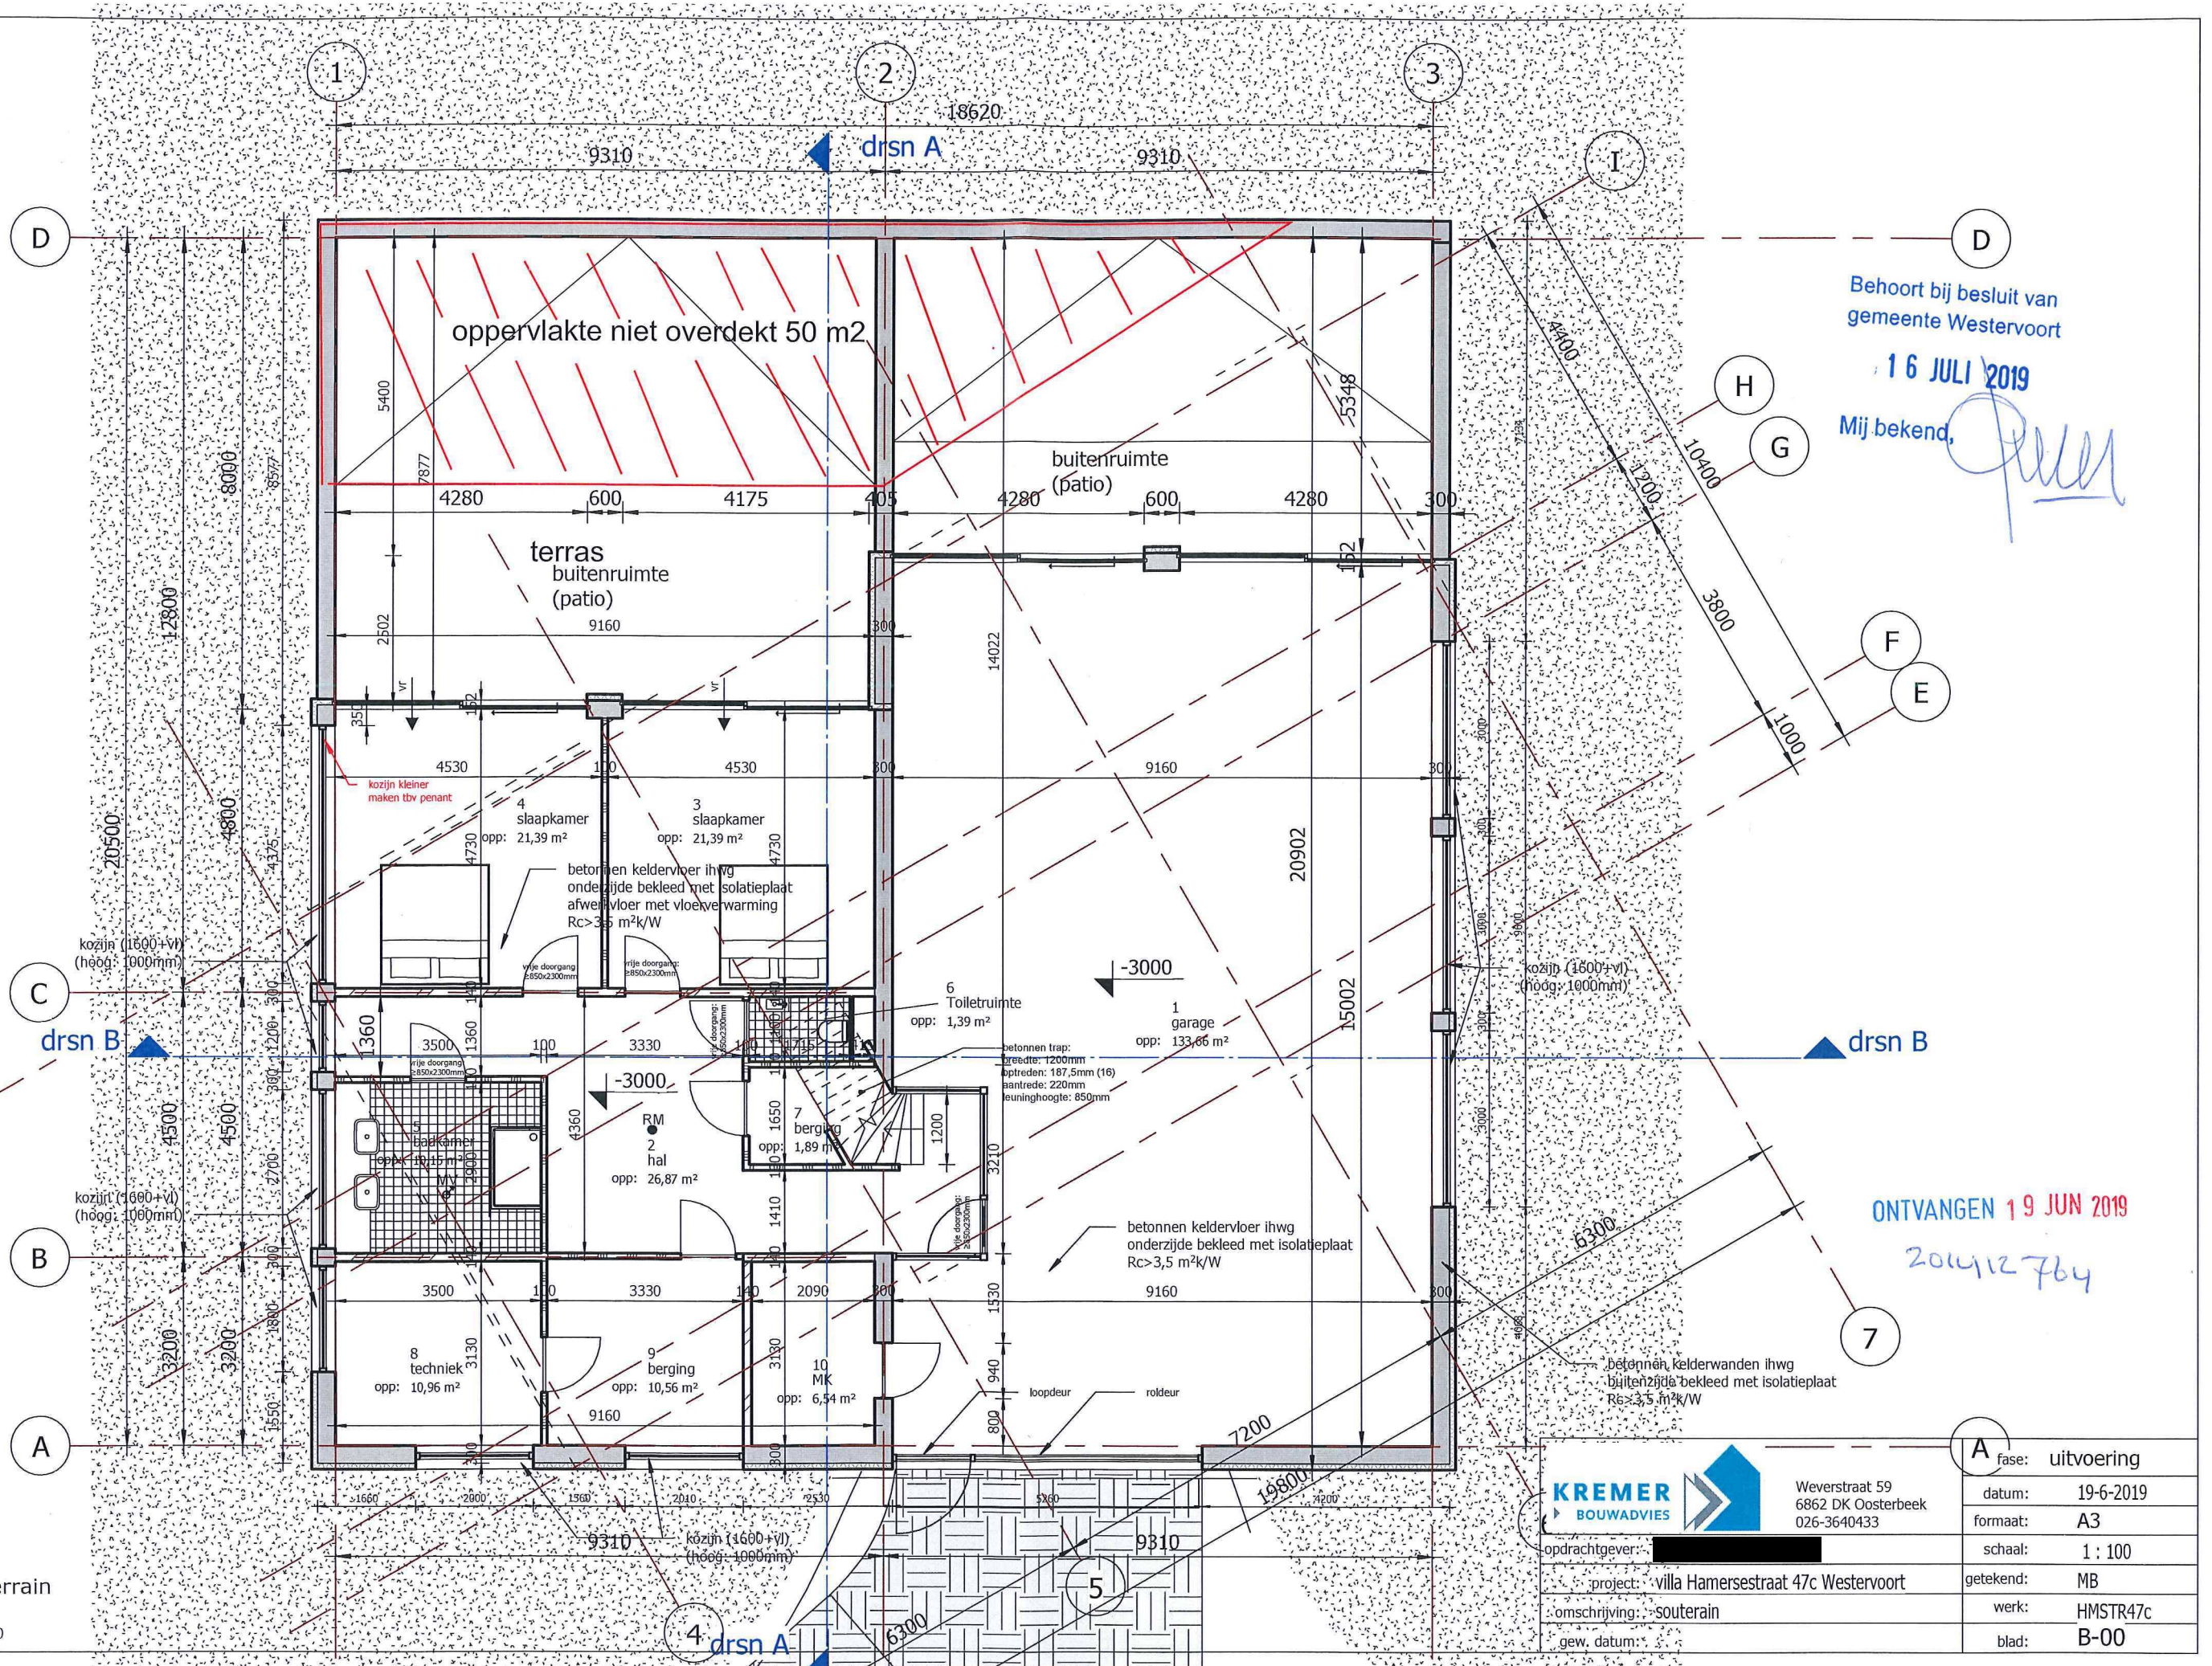


1

souterrain

1 : 100

Behoort bij besluit van
gemeente Westervoort

16 JULI 2019

Mij bekend,

ONTVANGEN 19 JUN 2019

201412764

KREMER
BOUWADVIESWeverstraat 59
6862 DK Oosterbeek
026-3640433opdrachtgever: XXXXXXXXXX
project: villa Hamersestraat 47c Westervoort
omschrijving: souterrain
gew. datum:A fase: uitvoering
datum: 19-6-2019
formaat: A3
schaal: 1 : 100
getekend: MB
werk: HMSTR47c
blad: B-00

