


1e verdieping

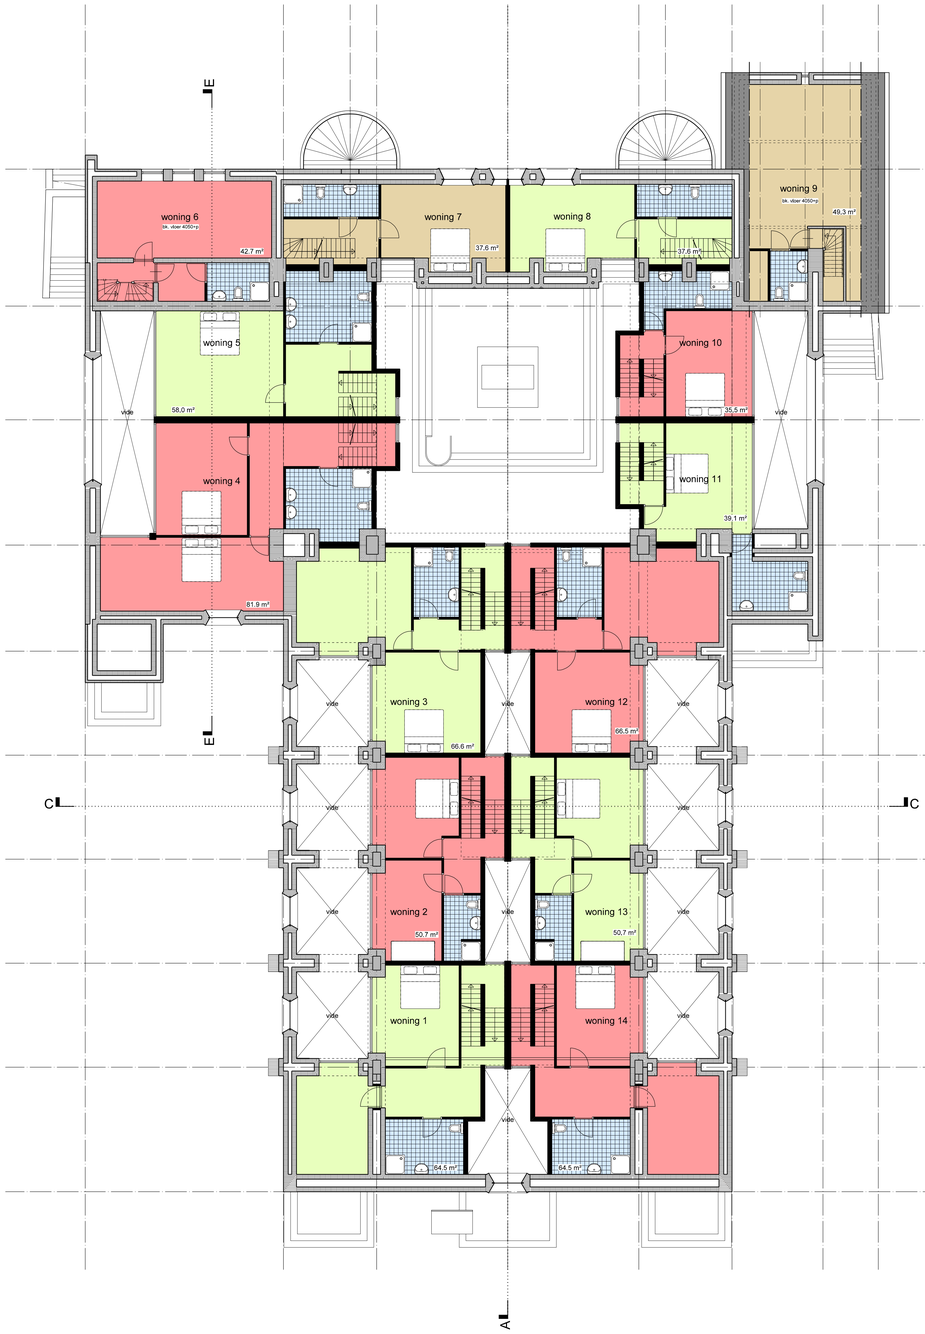

2e verdieping

algemene bepalingen:

- dit bouwplan betreft de verbouwing van een bestaand gebouw alle maatvoeringen zijn daarom zorgvuldig in het werk te meten en te controleren
- Peil = bovenkant bestaande begane grondvloer
- alle beton-, staal- en houtconstructies uitvoeren conform tekening en berekening van de constructeur
- electra installaties uitvoeren conform NEN 1010; 2535 en 3011
- hemelwaterafvoer en binnenriolering uitvoeren conform NEN 3213, 3215 en NPR 3216
- Een toilet met waterspoeling, een kraan, een mechanische voorziening voor luchtverversing of een warmwatertoestel vervoorzaakt in een niet-gemeenschappelijke verblijfsruimte van een aangrenzende woonfunctie een volgens NEN 5077 bepaald karakteristiek installatie-geluidsniveau van ten hoogste 30 dB. (Bouwbesluit 2012, art. 3.9)
- rioleringsysteem gescheiden uitvoeren tot buiten de gevel
- ventilatievoorzieningen uitvoeren conform NEN 1087 en bijbehorende NPR 1088 (2e ontwerp)
- De toevoer van verse lucht vervoorzaakt in de leefzone van een verblijfsgebied een volgens NEN 1087 bepaalde luchtsnelheid die niet groter is dan 0,2 m/s. (Bouwbesluit 2012, art. 3.30)
- deuren, ramen, kozijnen en daarmee gelijk te stellen constructie-onderdelen in de uitwendige scheidingsconstructie en alle buitendeuren inbraakwerend uitvoeren, minimaal weerstandsklasse 2 volgens NEN 5096
- bij alle horizontale en verticale aansluitingen op het bestaande gebouw, vochtkeringen aanbrengen tot op het binnenspouwblad

project	Herbestemming Heilige Familiekerk Brunssum Akerstraat 91,6445CN Brunssum
opdrachtgever	Drummen Vastgoed B.V., de heer Tom Drummen
onderdeel	Voorlopig ontwerp. 1e en 2e verdieping schaal : 1:100
datum	21.06.21 gewijzigd :

hermansvliegenarchitecten
Hoofdstraat 57 6333BG Schimmert tel..0031(0)454040871 hermansvliegen.nl

8720.Vo02