

Eigen graf Br E1-oud

12 november 2004



Eigen graf Br E4-oud

12 november 2004



Eigen graf Br E5-oud

12 november 2004



Algemeen graf Br E11-oud

12 november 2004



Eigen graf Br E20-oud

10 februari 2005



Eigen graf Br E21-oud

23 juni 2008



Eigen graf Br E25-oud

12 november 2004



Eigen graf Br E30-oud (op tekening graf 133)

11 mei 2004




Eigen graf Br E47-oud (op tekening achter graf 126)

23 juni 2008



Graf Br zonder nummer (op tekening graf 150)


12 november 2004

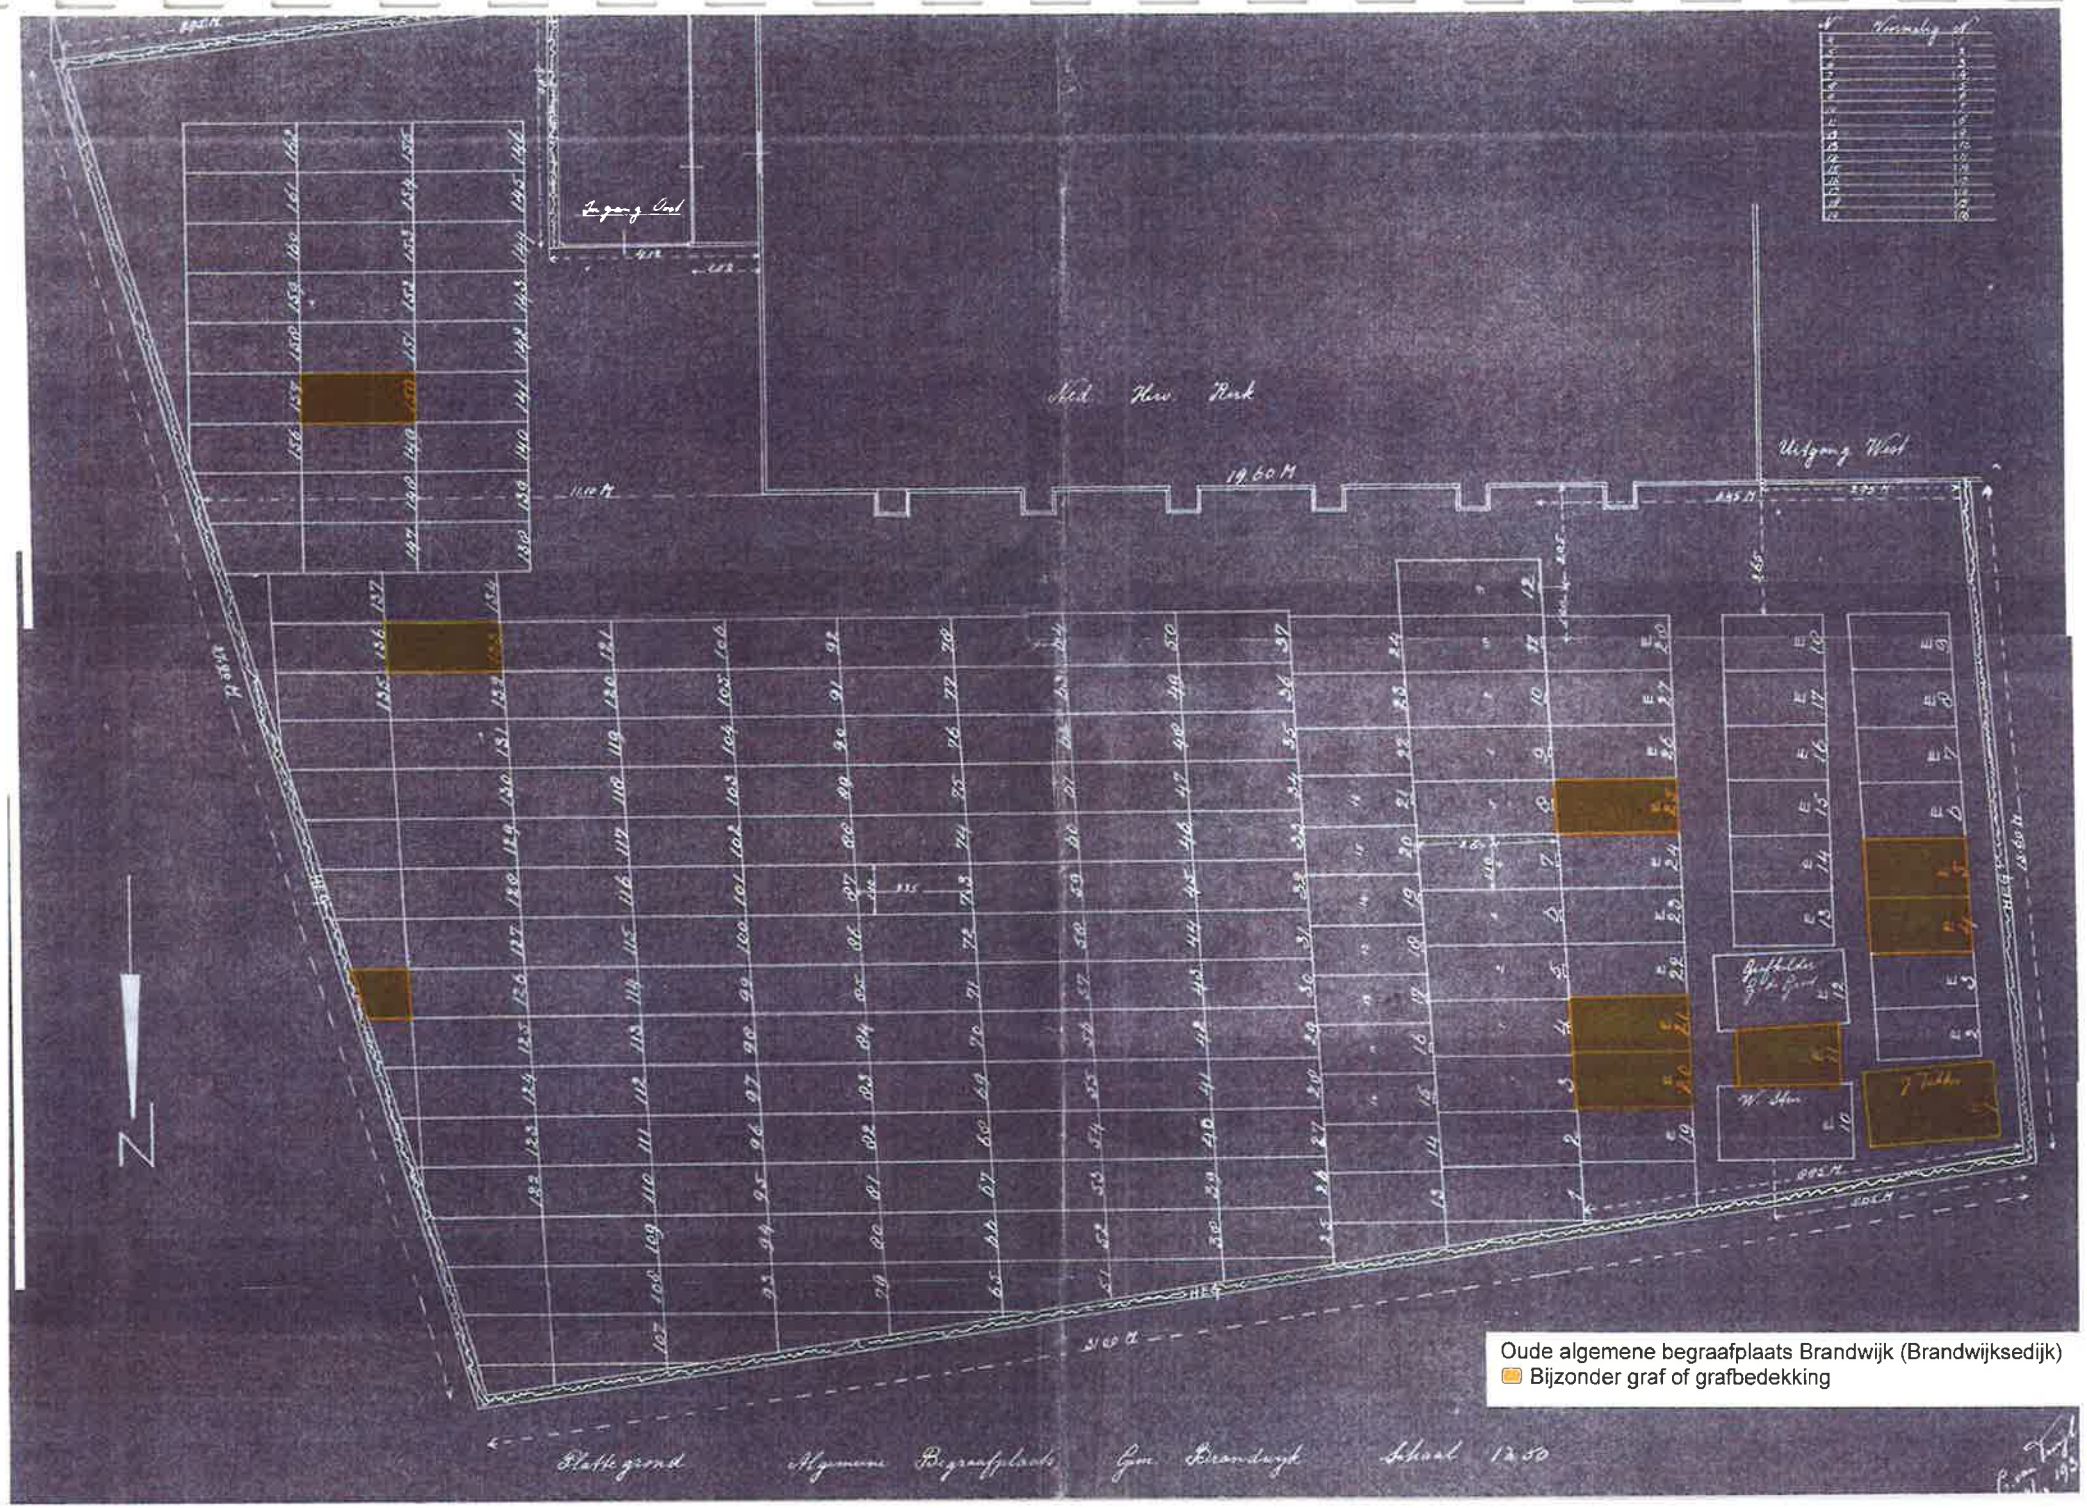
Ingang Oost
Ingang West
19.60 M
Oude algemene begraafplaats Brandwijk (Brandwijksedijk)
Bijzonder graf of grafbedekking

BIJZONDERE GRAVEN EN GRAFBEDEKKINGEN

BEGRAAFPLAATS BRANDWIJK
Kerkweg



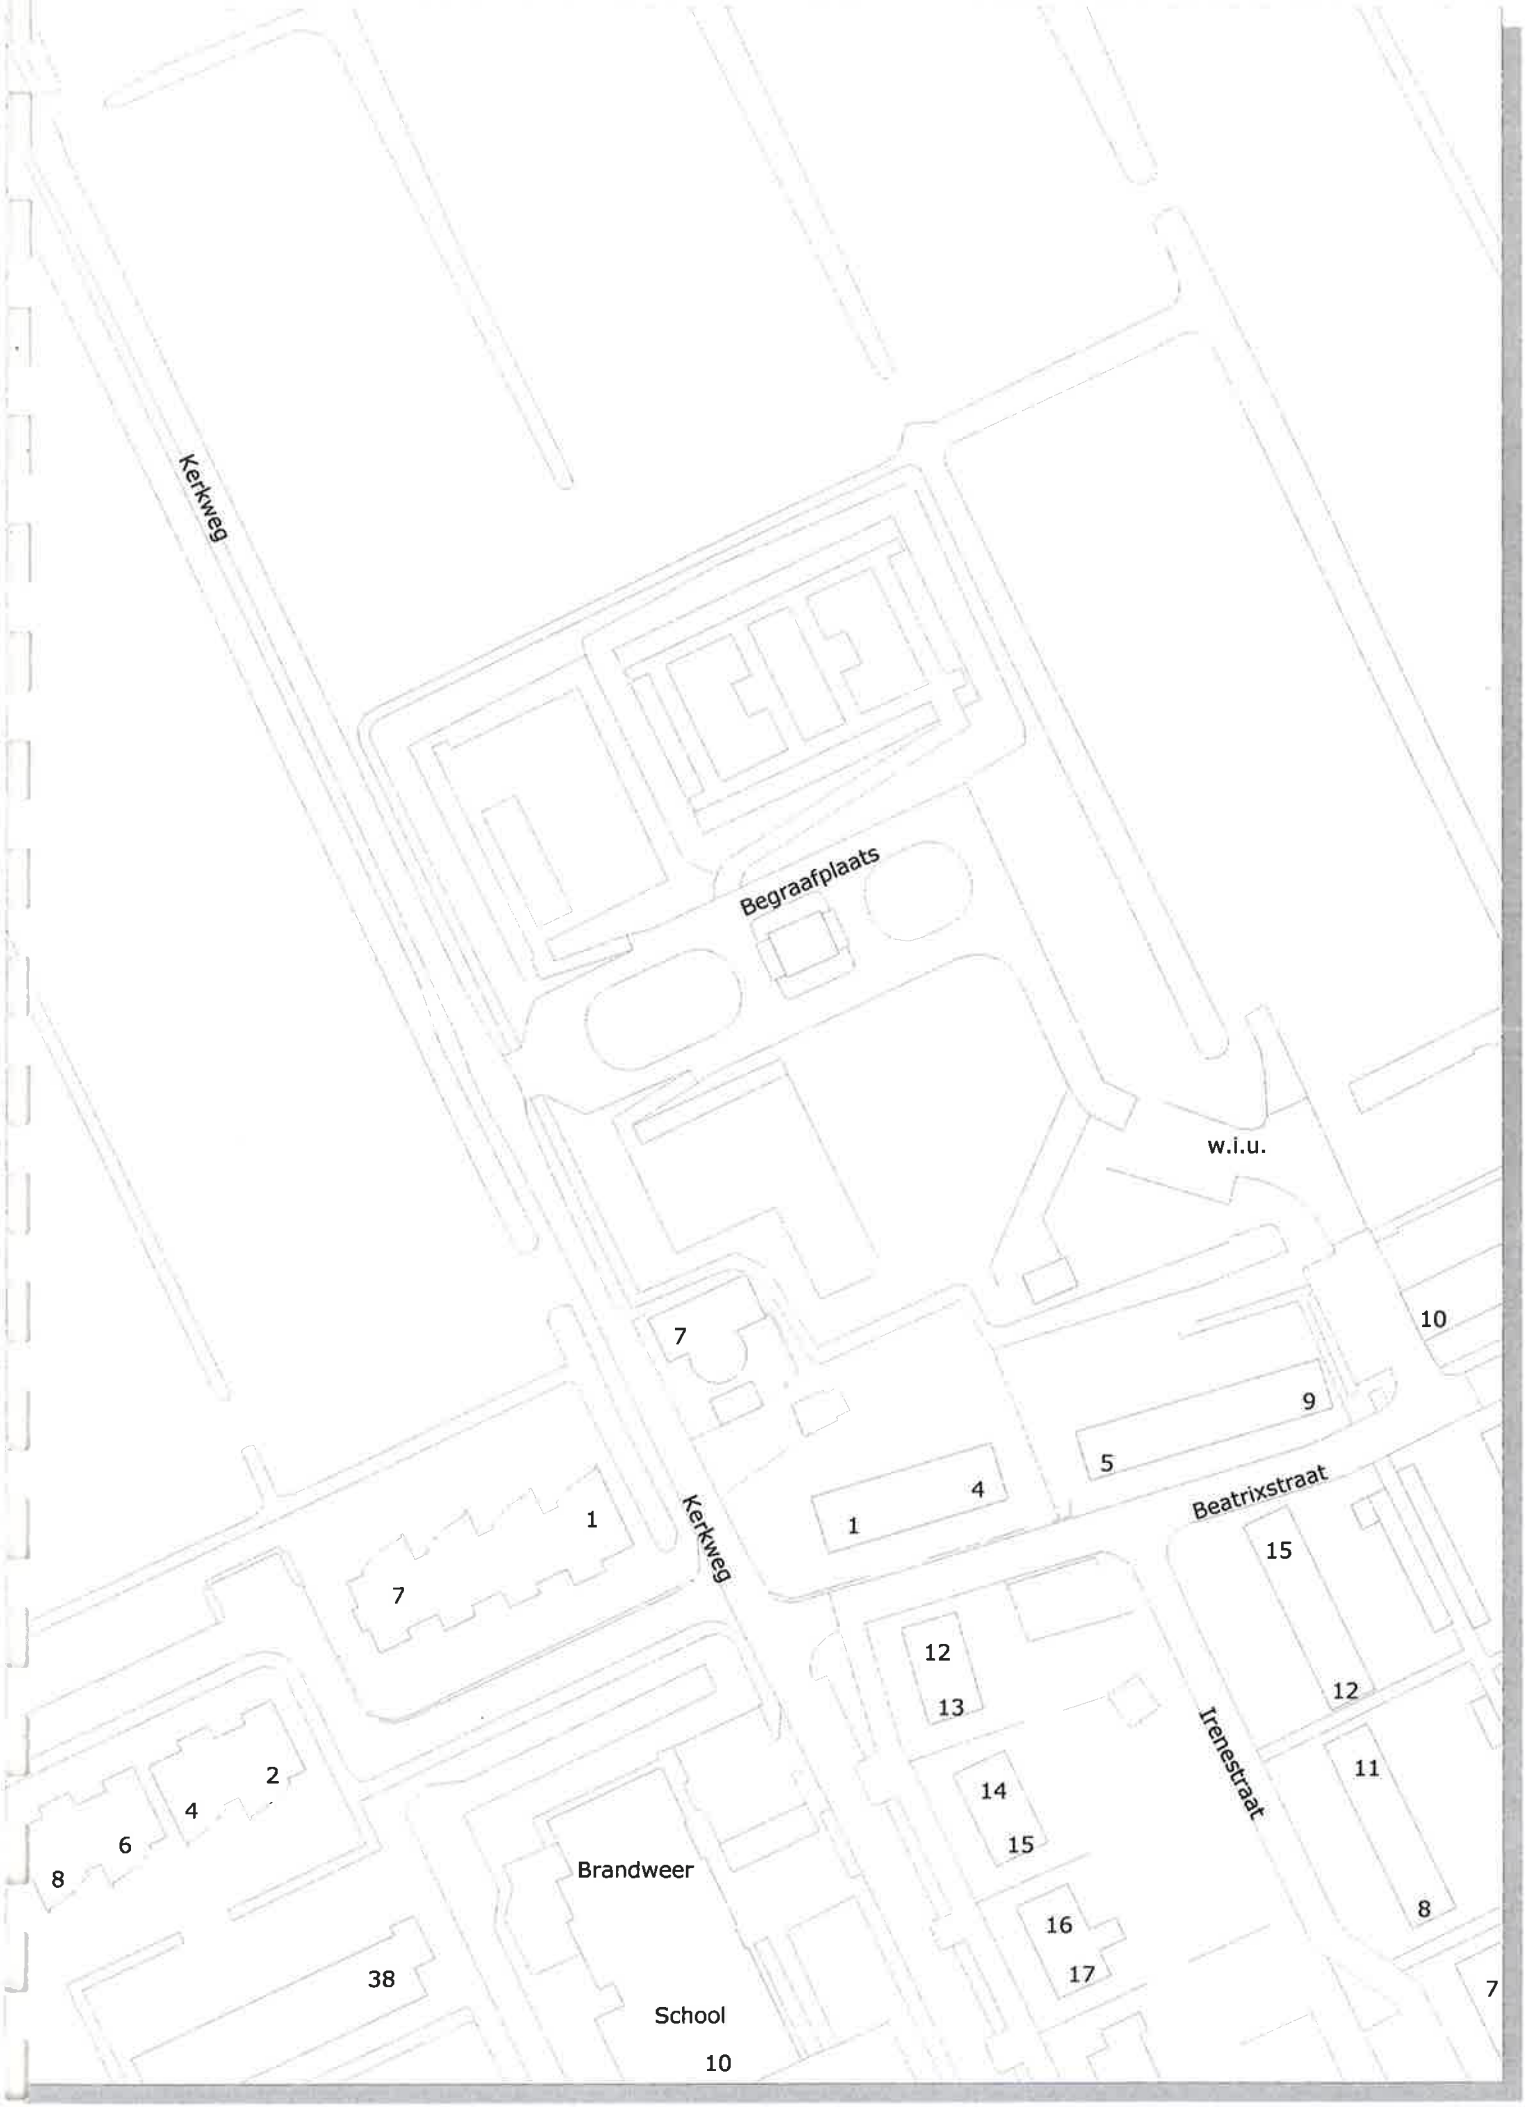

Algemene begraafplaats Brandwijk, Kerkweg 1:1000 10-9-2008

Printed with the TatukGIS Viewer: www.TatukGIS.com



emene begraafplaats Brandwijk, Kerkweg

1:1000

10-9-2008

Printed with the TatukGIS Viewer: www.TatukGIS.com




Eigen graf Br A112-A113

23 juni 2008



Eigen graf Br A313-A314

12 november 2004

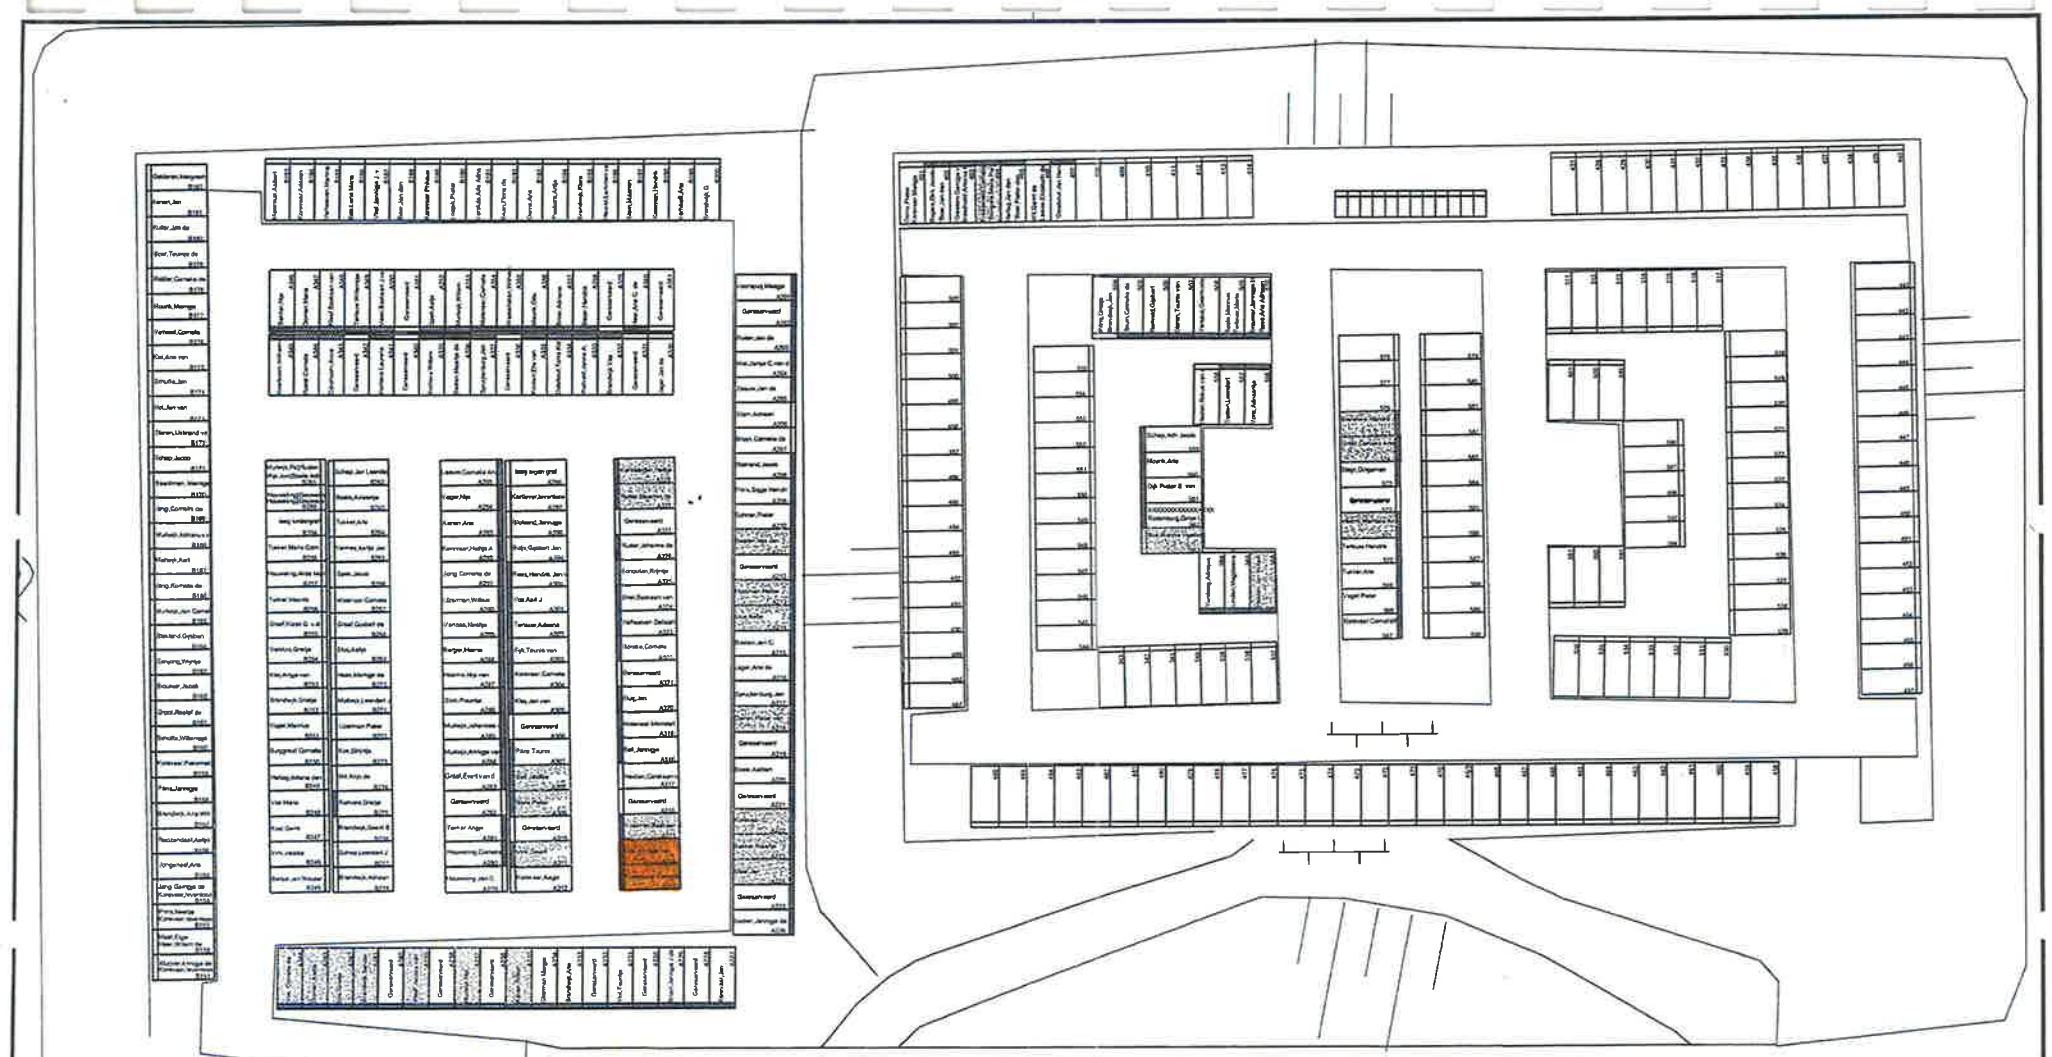

Begraafplaats Brandwijk

GEMEENTE GRAAFSTROOM
SECTOR GRONDGEBIED

Kerkstraat 5
Postbus 5
2970 AA BLESKENSGRAAF
Telefoon: 0184-698400
Telefax : 0184-698499
E-mail : info@graafstroom.nl

KERN:
PROJECT: Algemene begraafplaats Brandwijk (Kerkweg)
Bijzonder graf of grafbedekking
-

get.: Cv/dW	d.d.: 15-11-2000
gez.:	d.d.:
schaal: 1:200	Tekeningnummer: COBR02761

De burgemeester,

Bestek: -
Brief : -
d.d. : -

wijziging	A	B
	-	-
	-	-

team	kern	project	blad	wijz.
CT	BR	-	1	-