



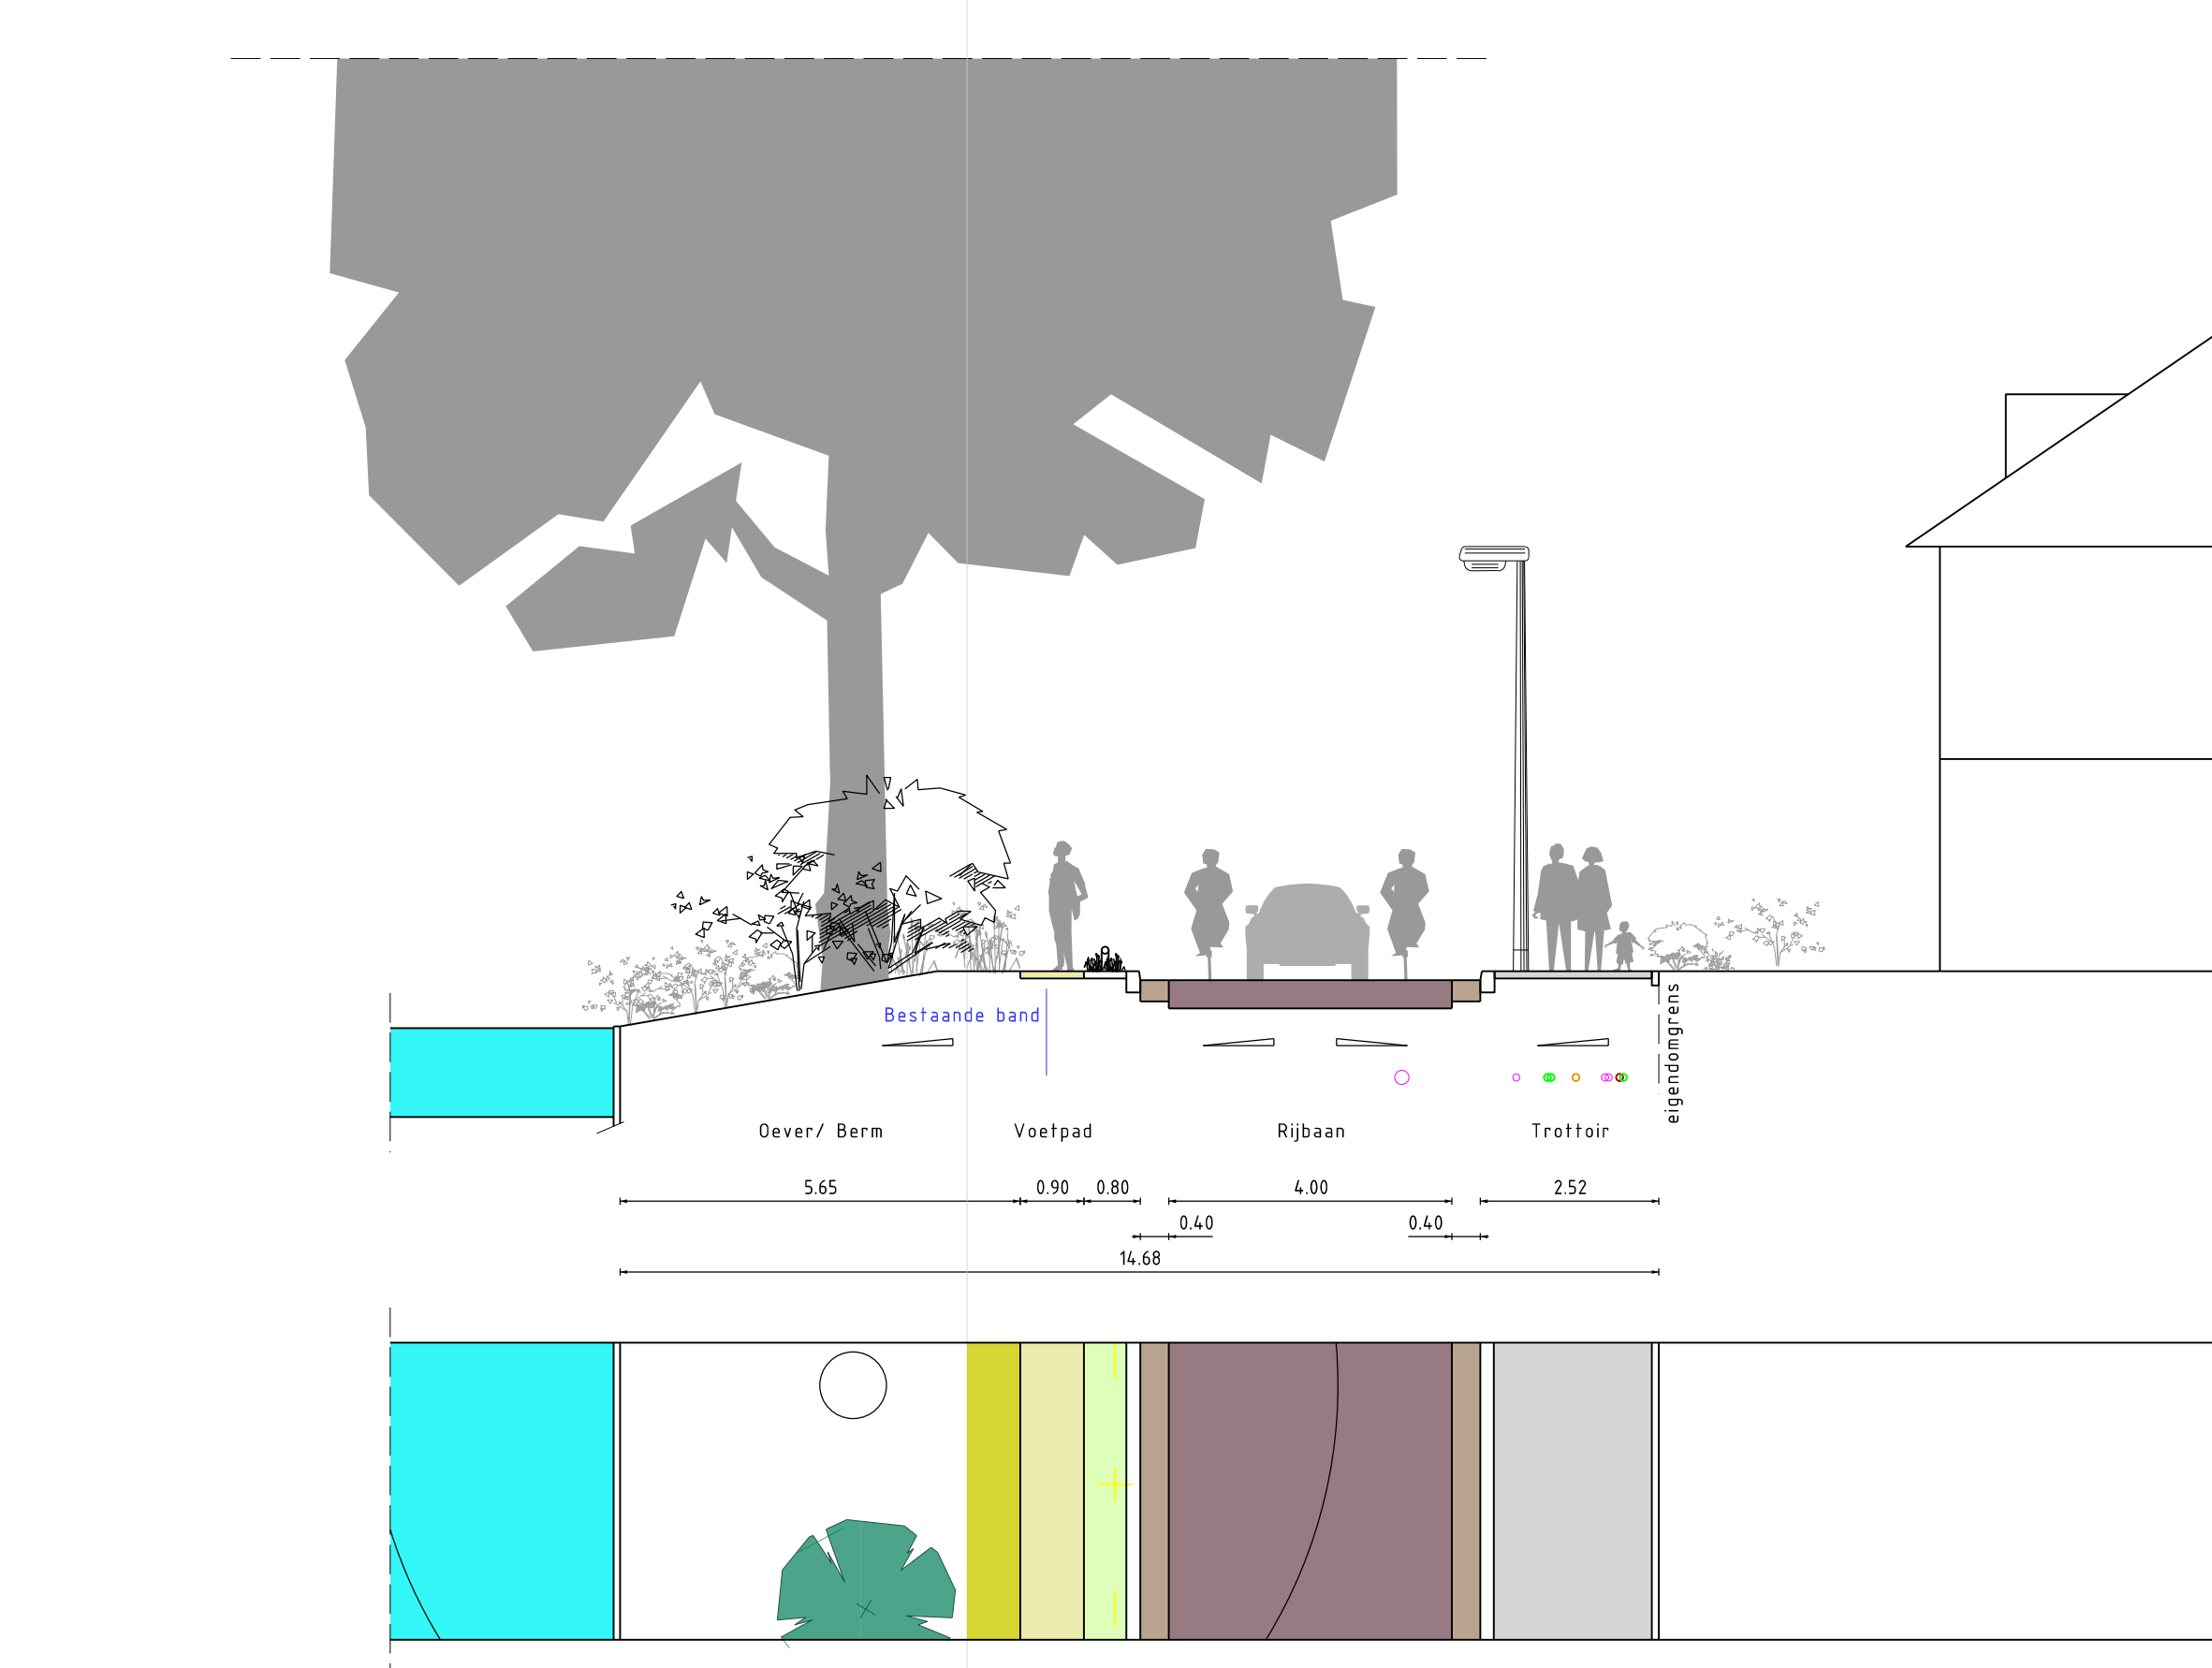

Profiel A-A' Alexander Numankade thv huisnr's 205 - 227

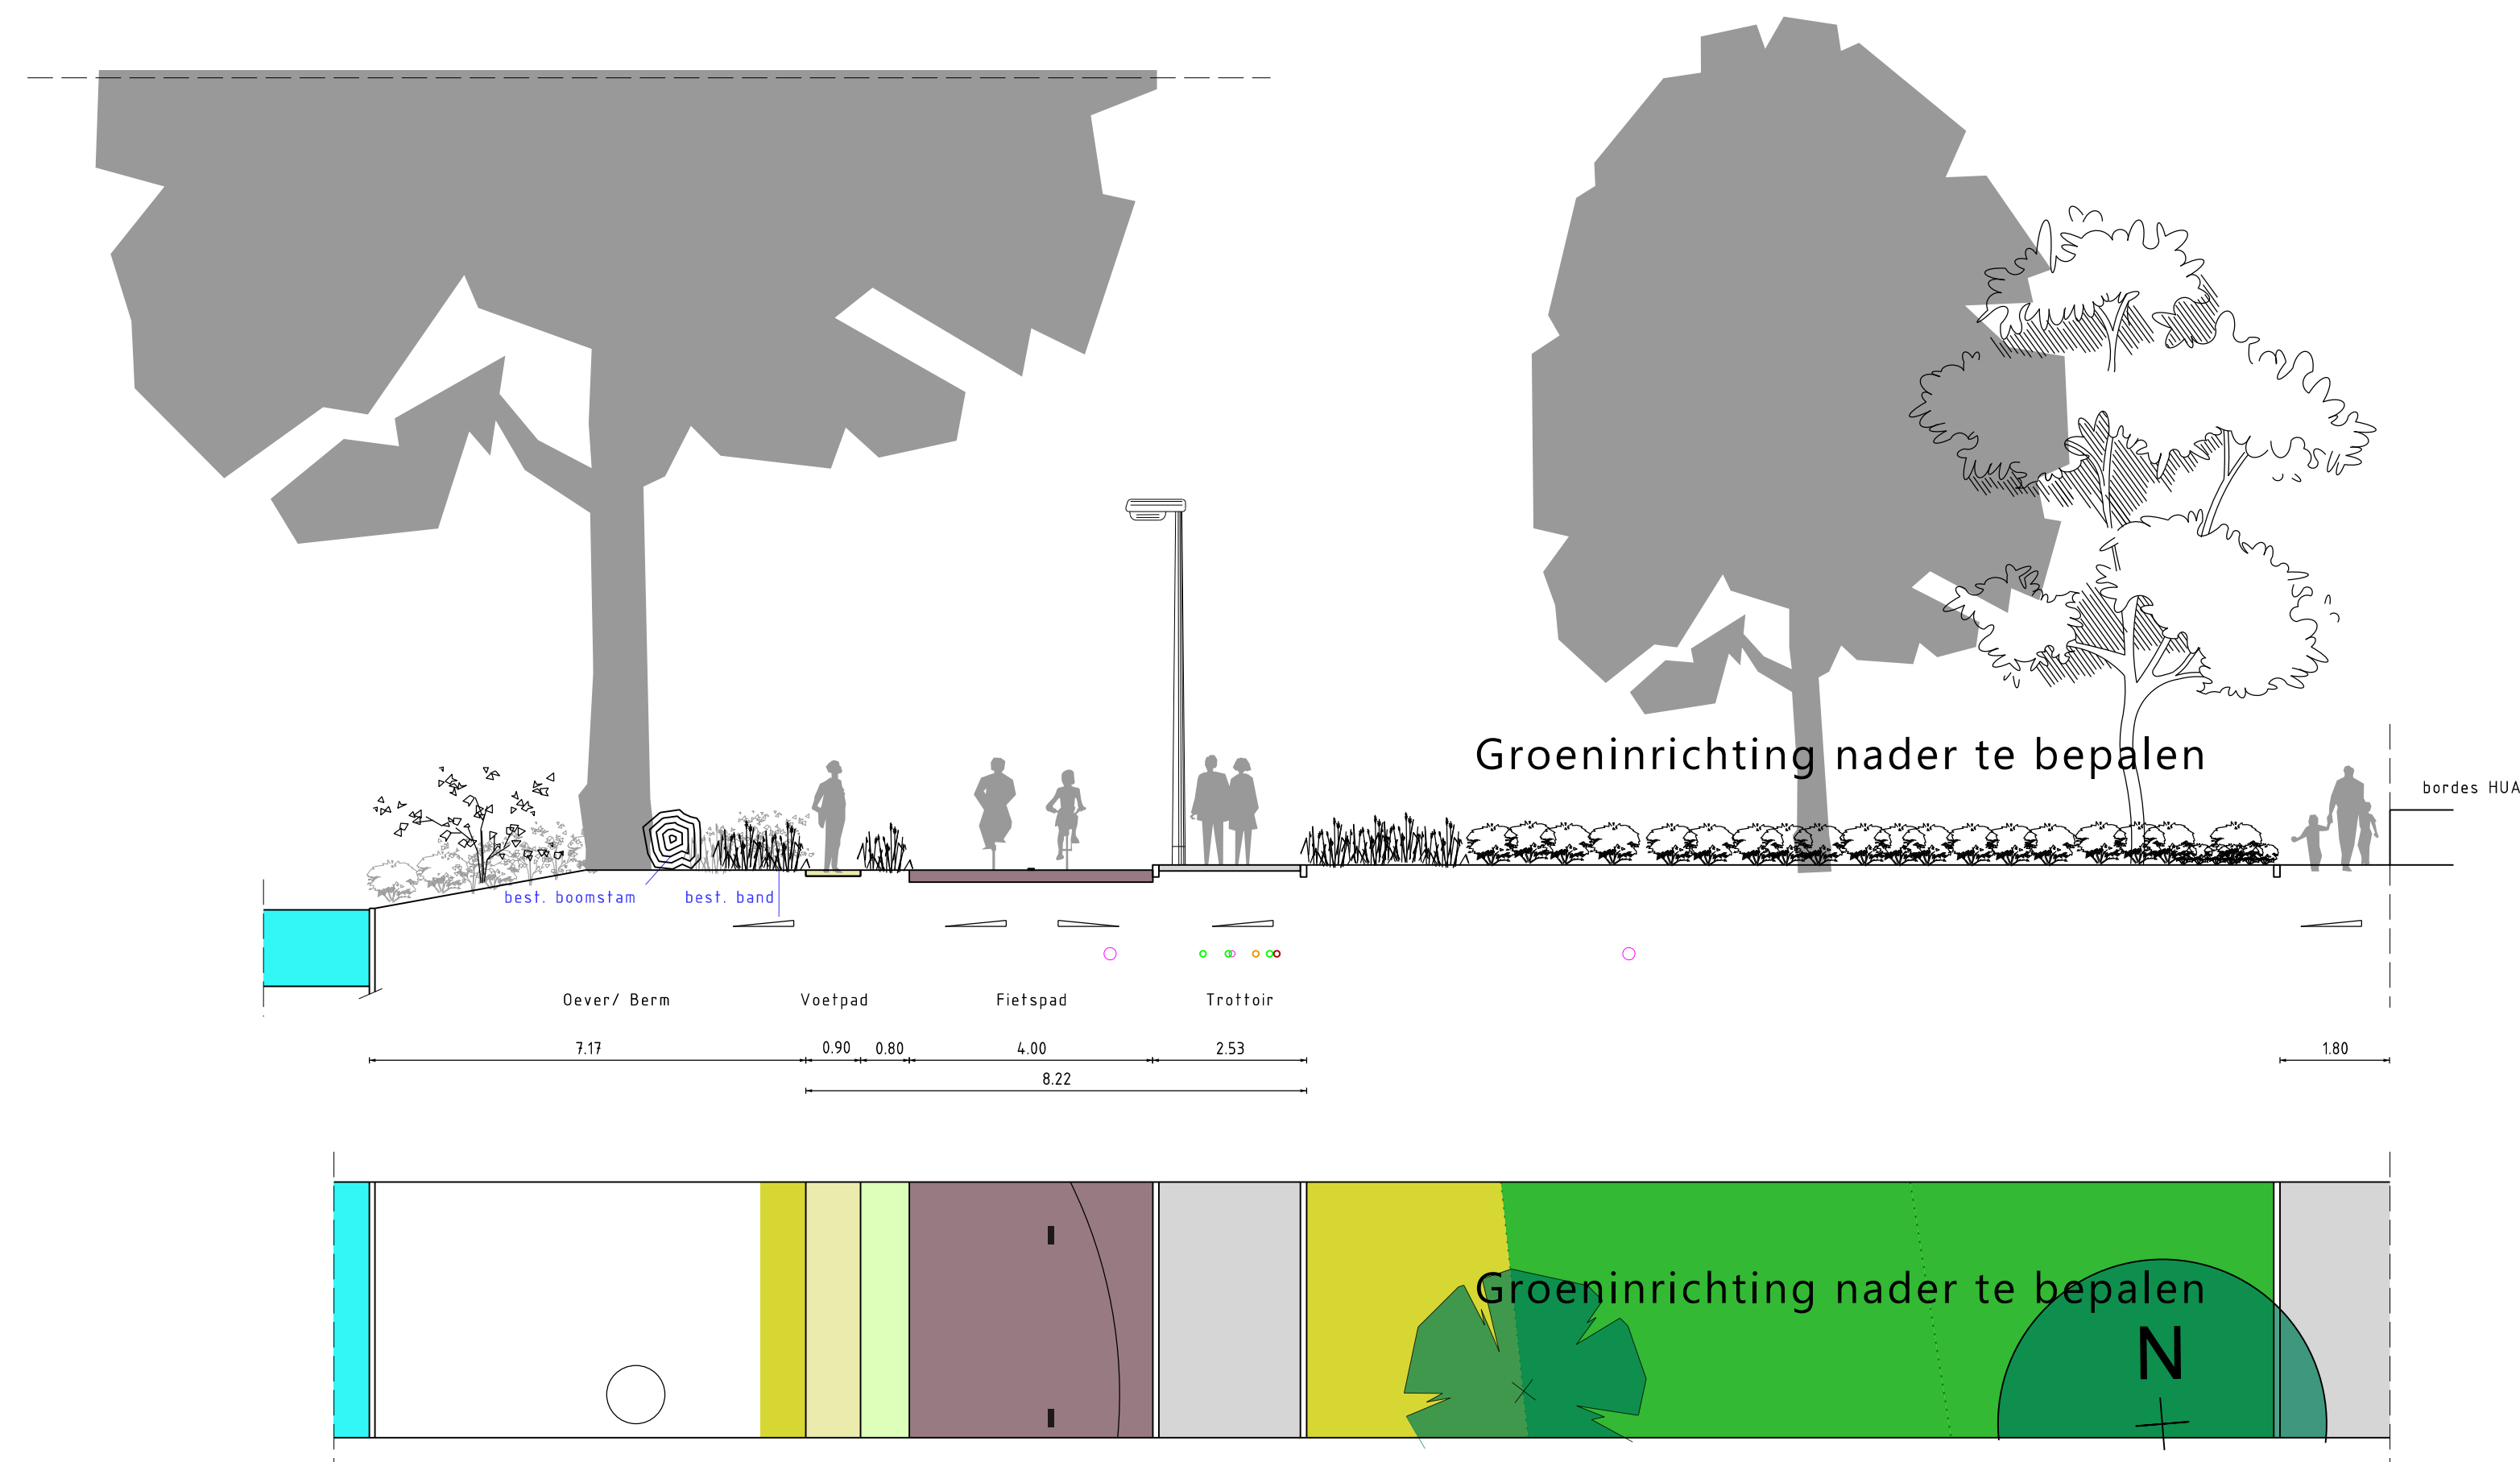

Profiel B-B' Alexander Numankade thv Het Utrechts Archief




Profiel C-C' Alexander Numankade thv huisnr's 2-66




Profiel D-D' Poorstraat/ Griffbrug




Profiel E-E' Jan van Galenstraat

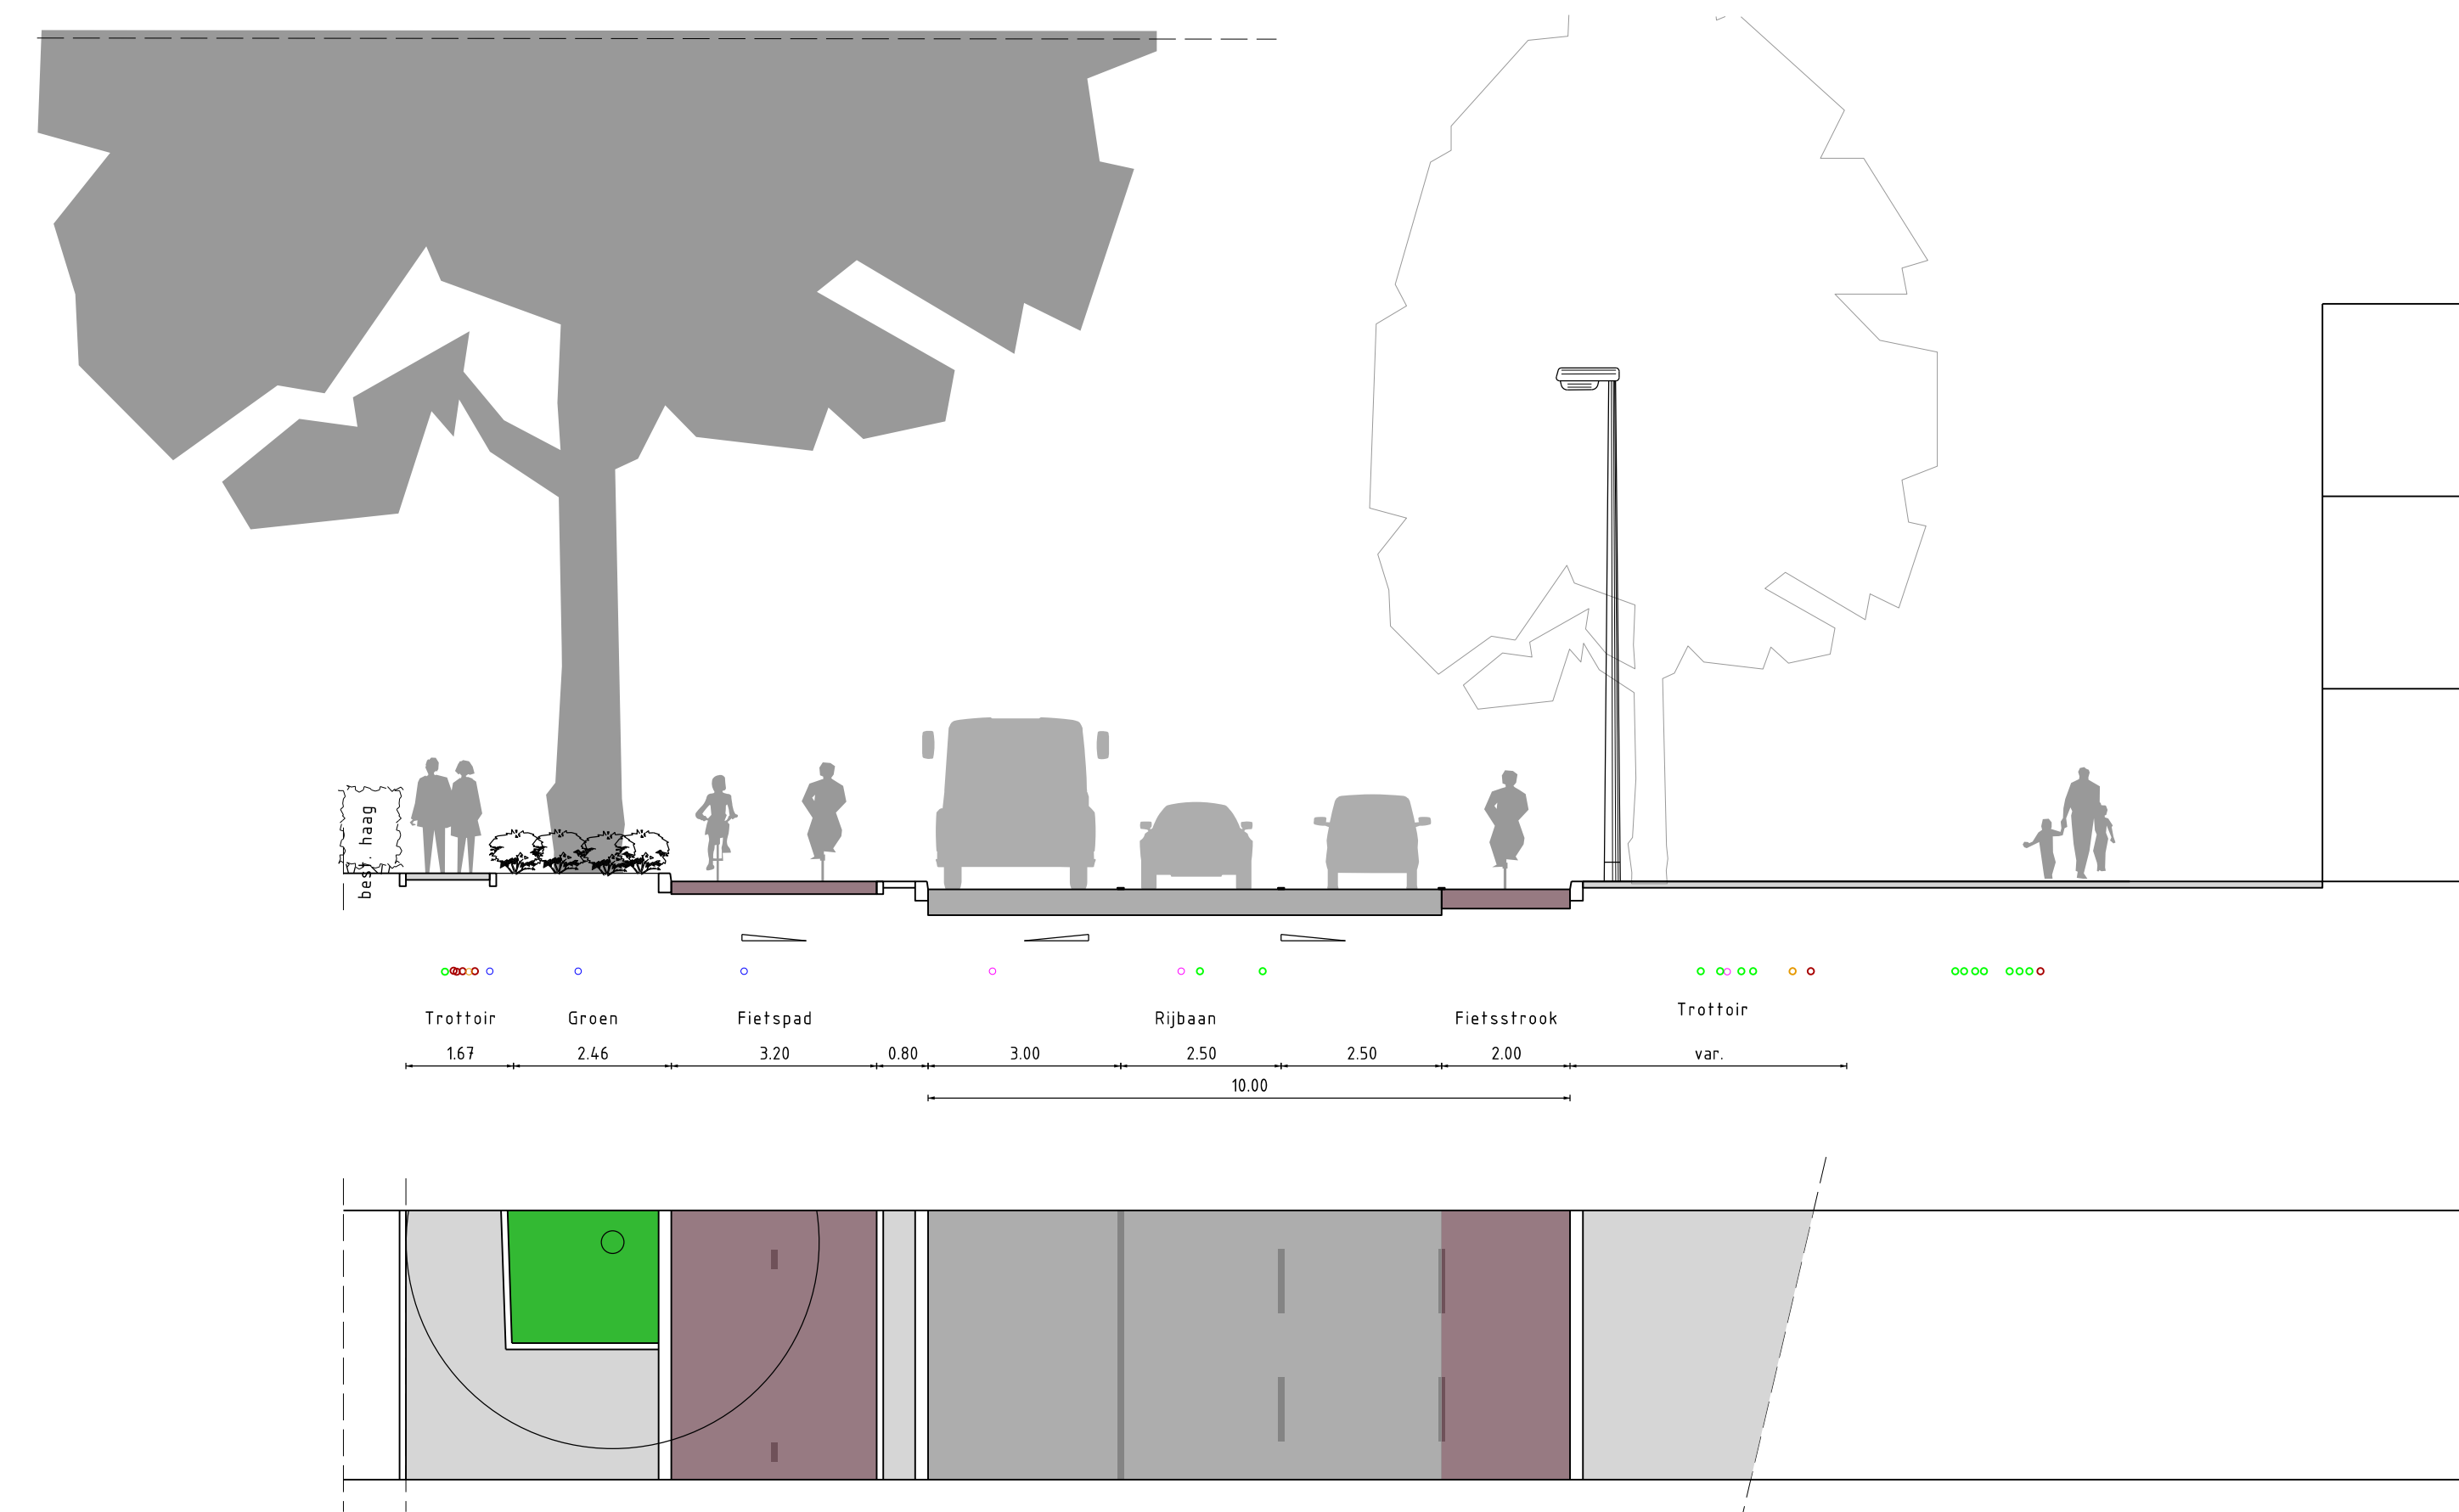


Profiel F-F' Jan van Galenstraat

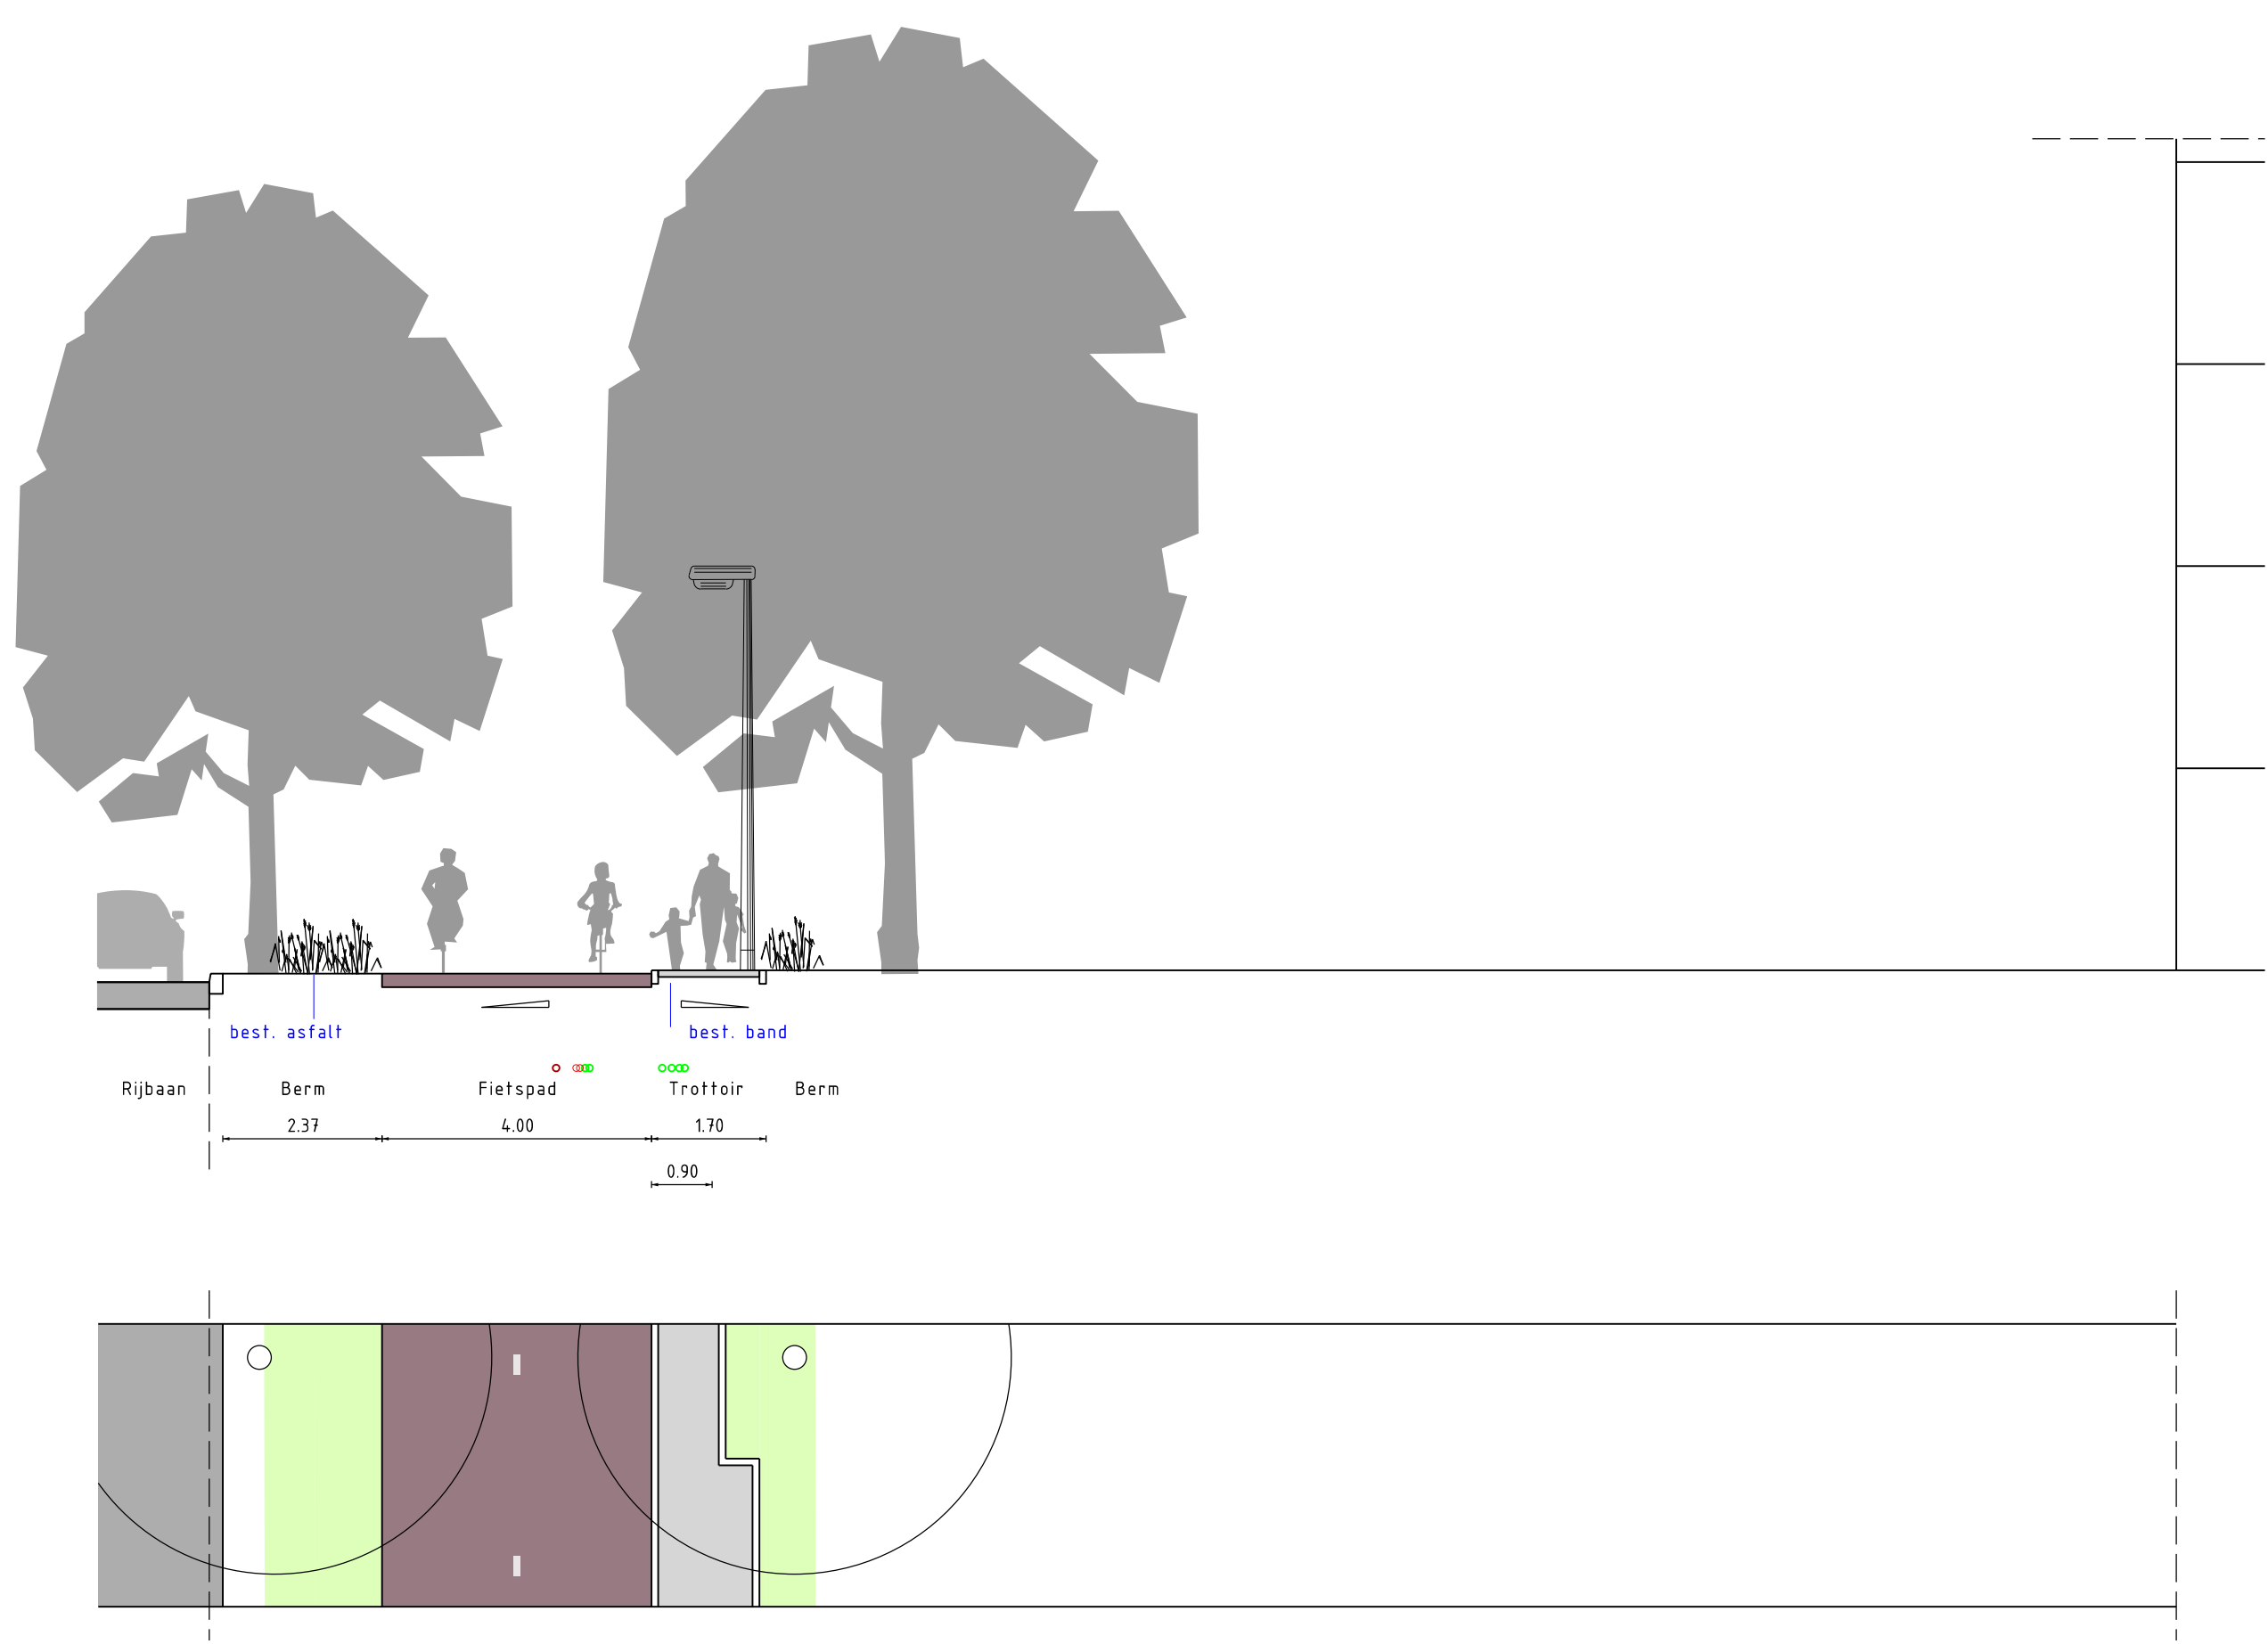

Profiel G-G' Kardinaal de Jongweg

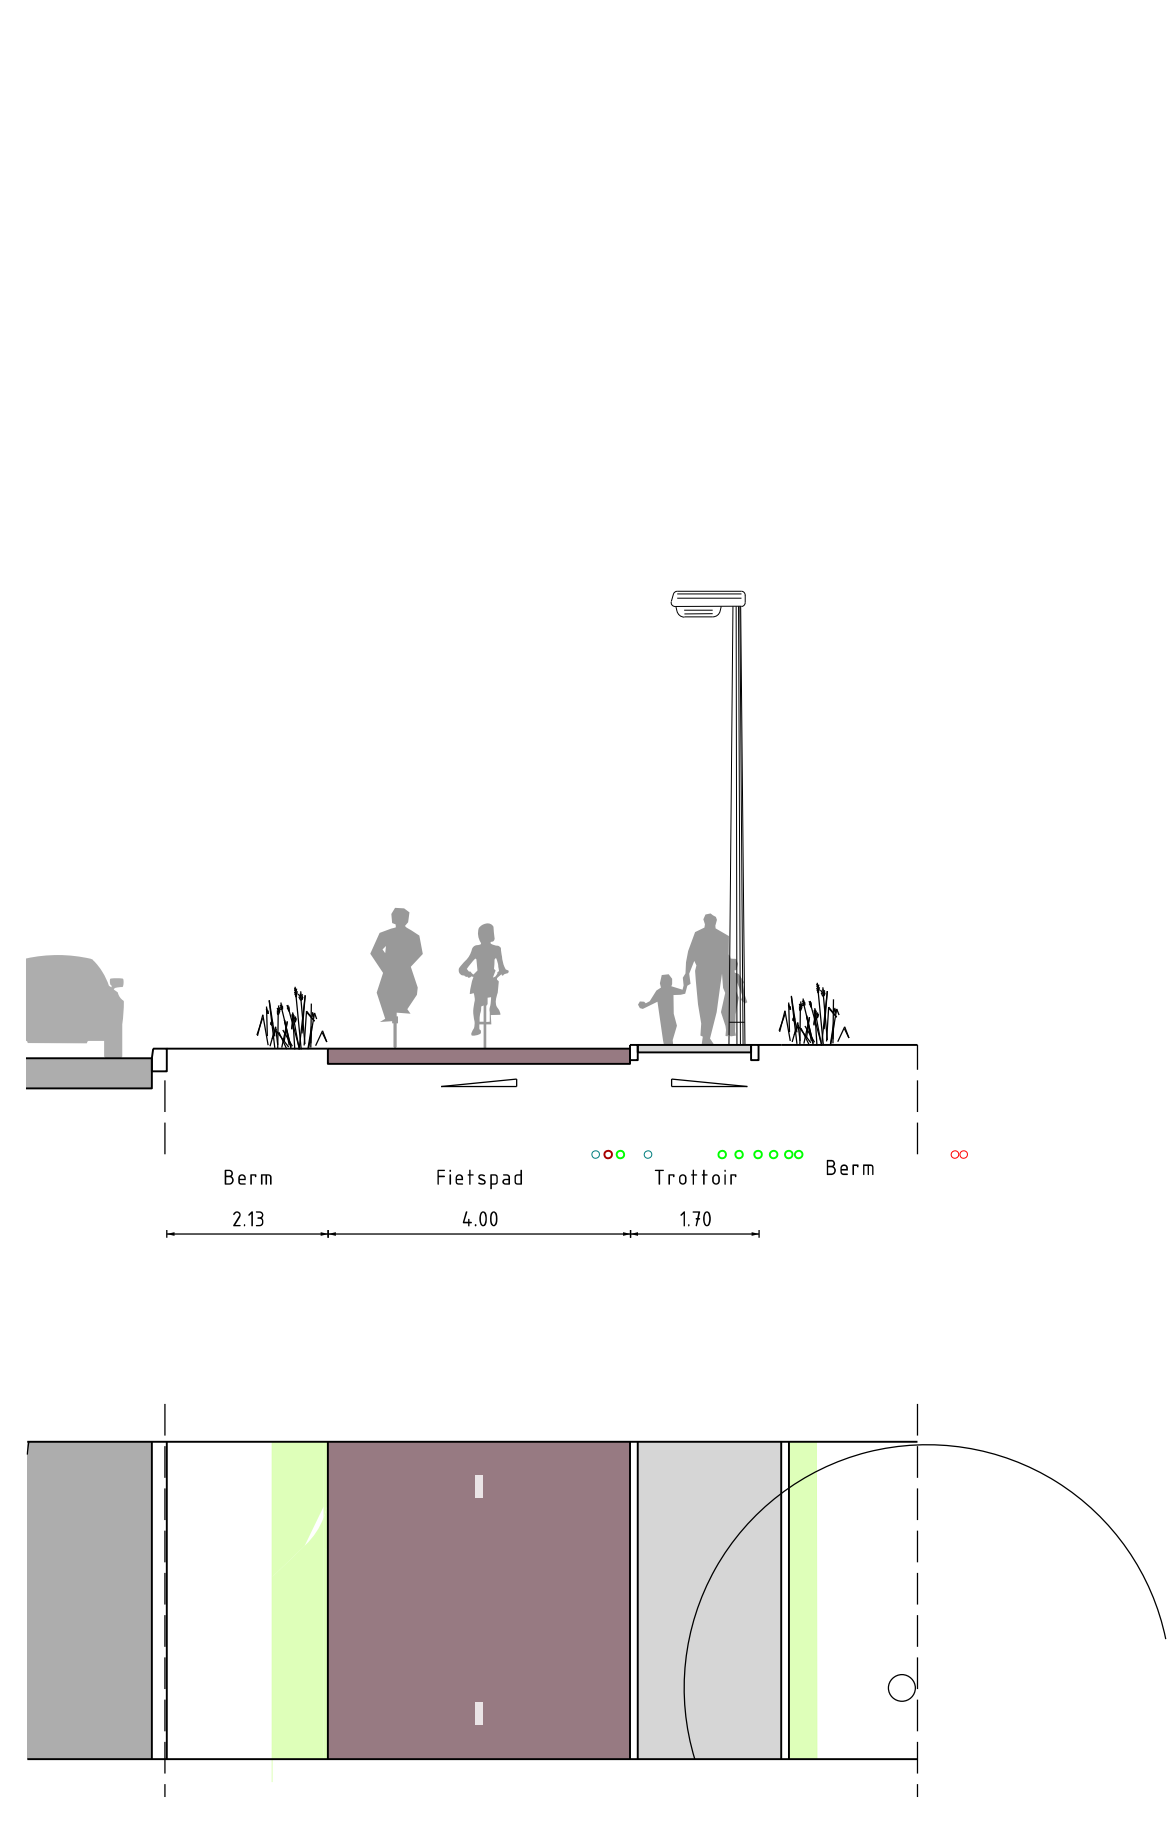

Profiel H-H' Kardinaal de Jongweg

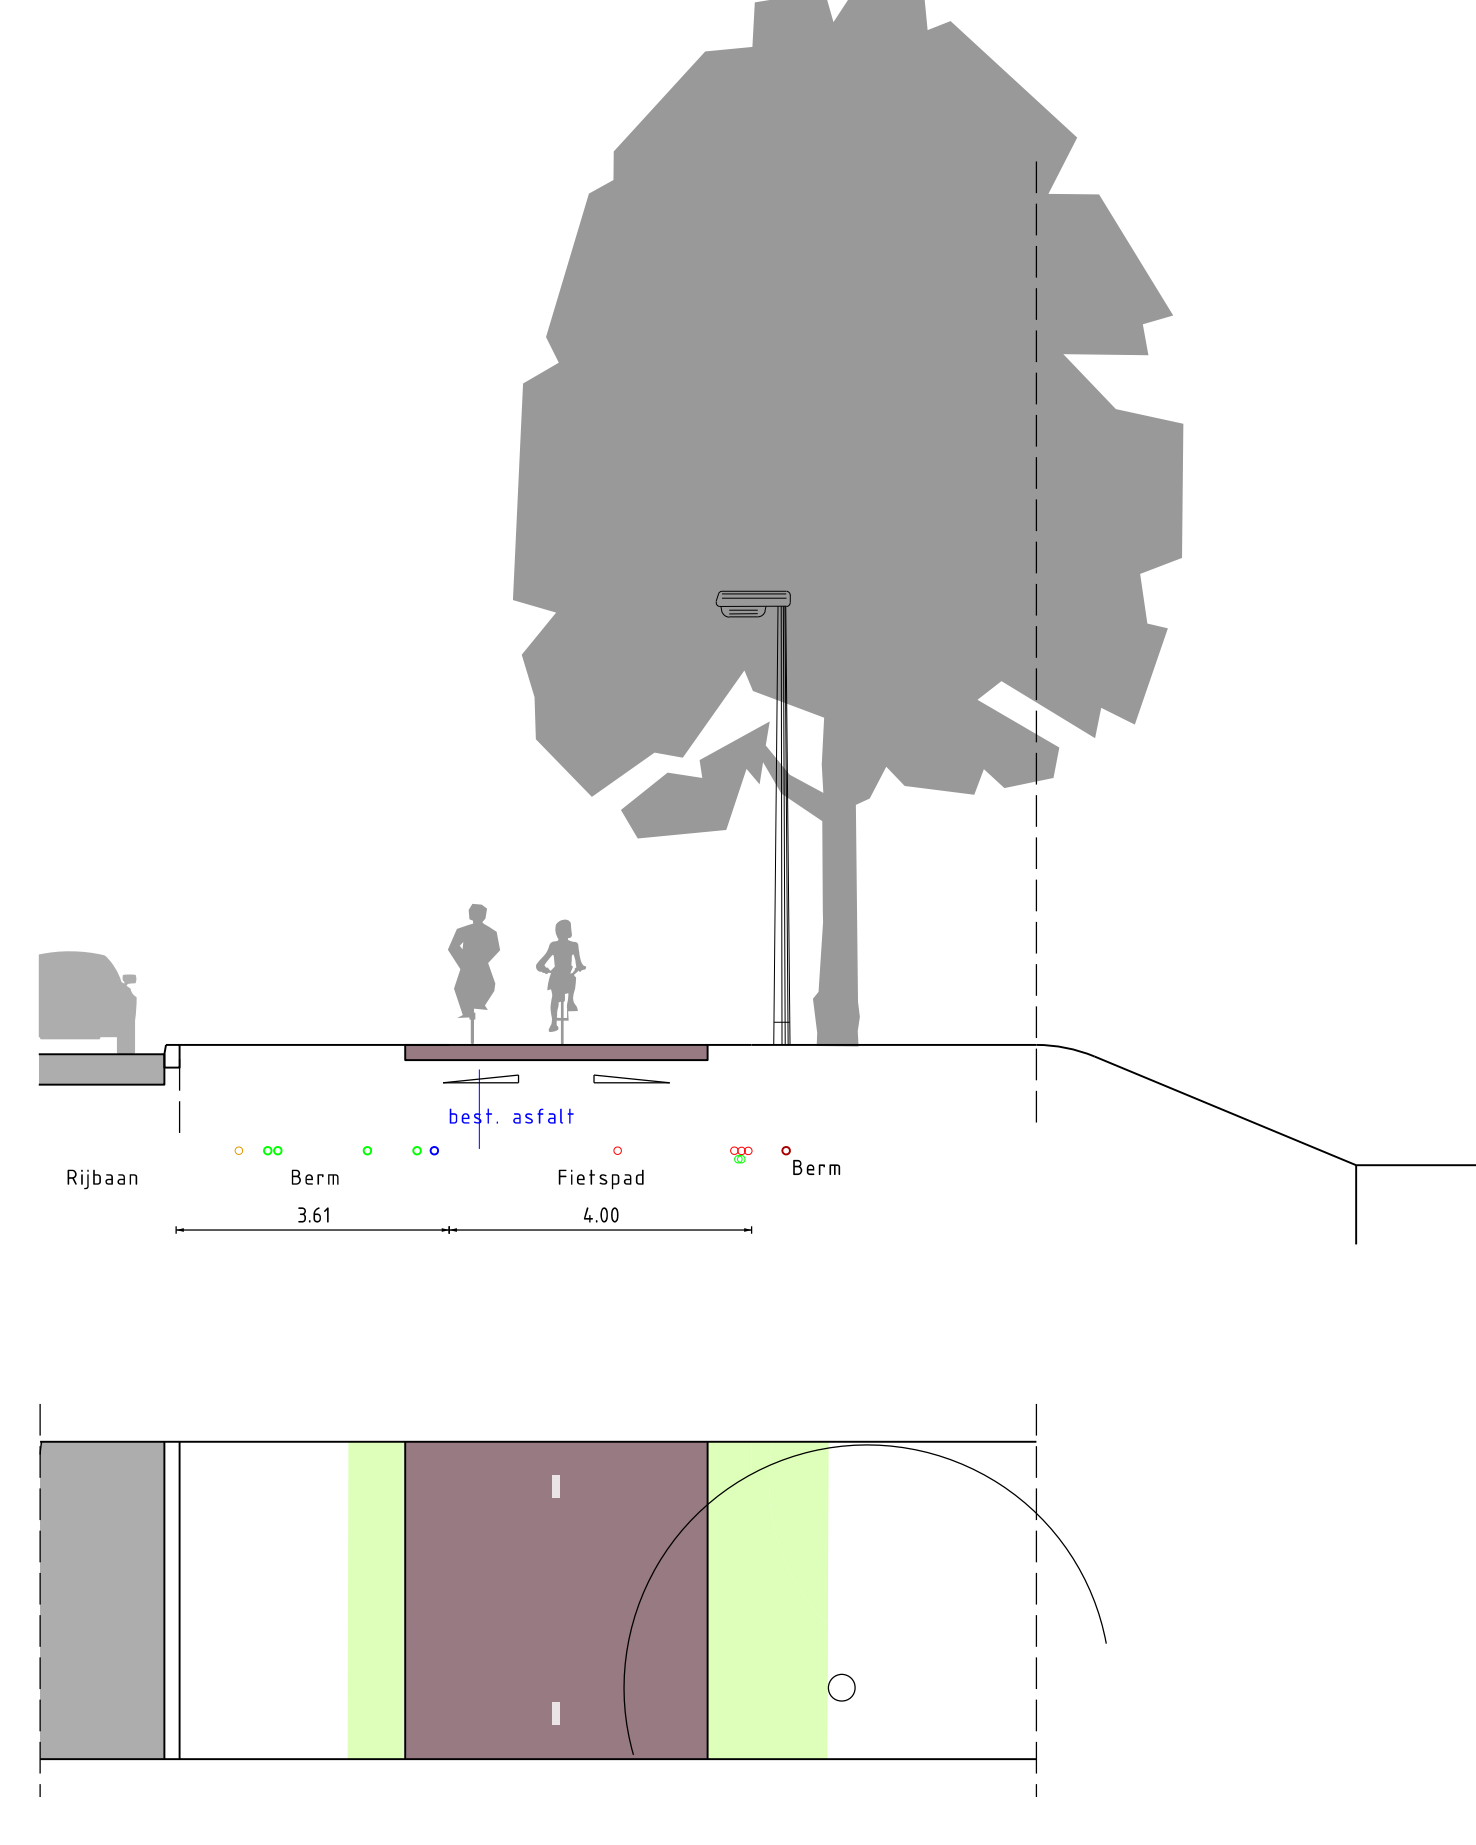

Profiel I-I' Biltse Rading

CONCEPT

C	.	.	.	.	.
B	.	.	.	.	.
A	.	.	.	.	.
Wijz.	Datum	Getekend	Getoetst	Vrijgegeven	Aard der wijziging
Stadswerken					
Opdrachtgever			Schaal 1:100	Formaat A0	
Ontwikkelorganisatie Ruimte			Beheer	Bestek	
Project			Projectnummer	Status	
Doorfietsroute Utrecht - Amersfoort			CON.	CON.	
Voorlopig Ontwerp			Tekeningnummer	Datum: 1 okt. 2024	Verste: 1b BINC
Onderdeel			Getekend	JR en JDH	
Profielen			Getoetst	GM	
Deelkaart 3 van 3			Vrijgegeven	RD	
Stadsingenieurs					
Bouwkosten: 1000000,-					
Project: 030 - 286 4323					
Telefoon: 030 - 286 4323					
Fax: 030 - 286 4348					
www.utrecht.nl					