


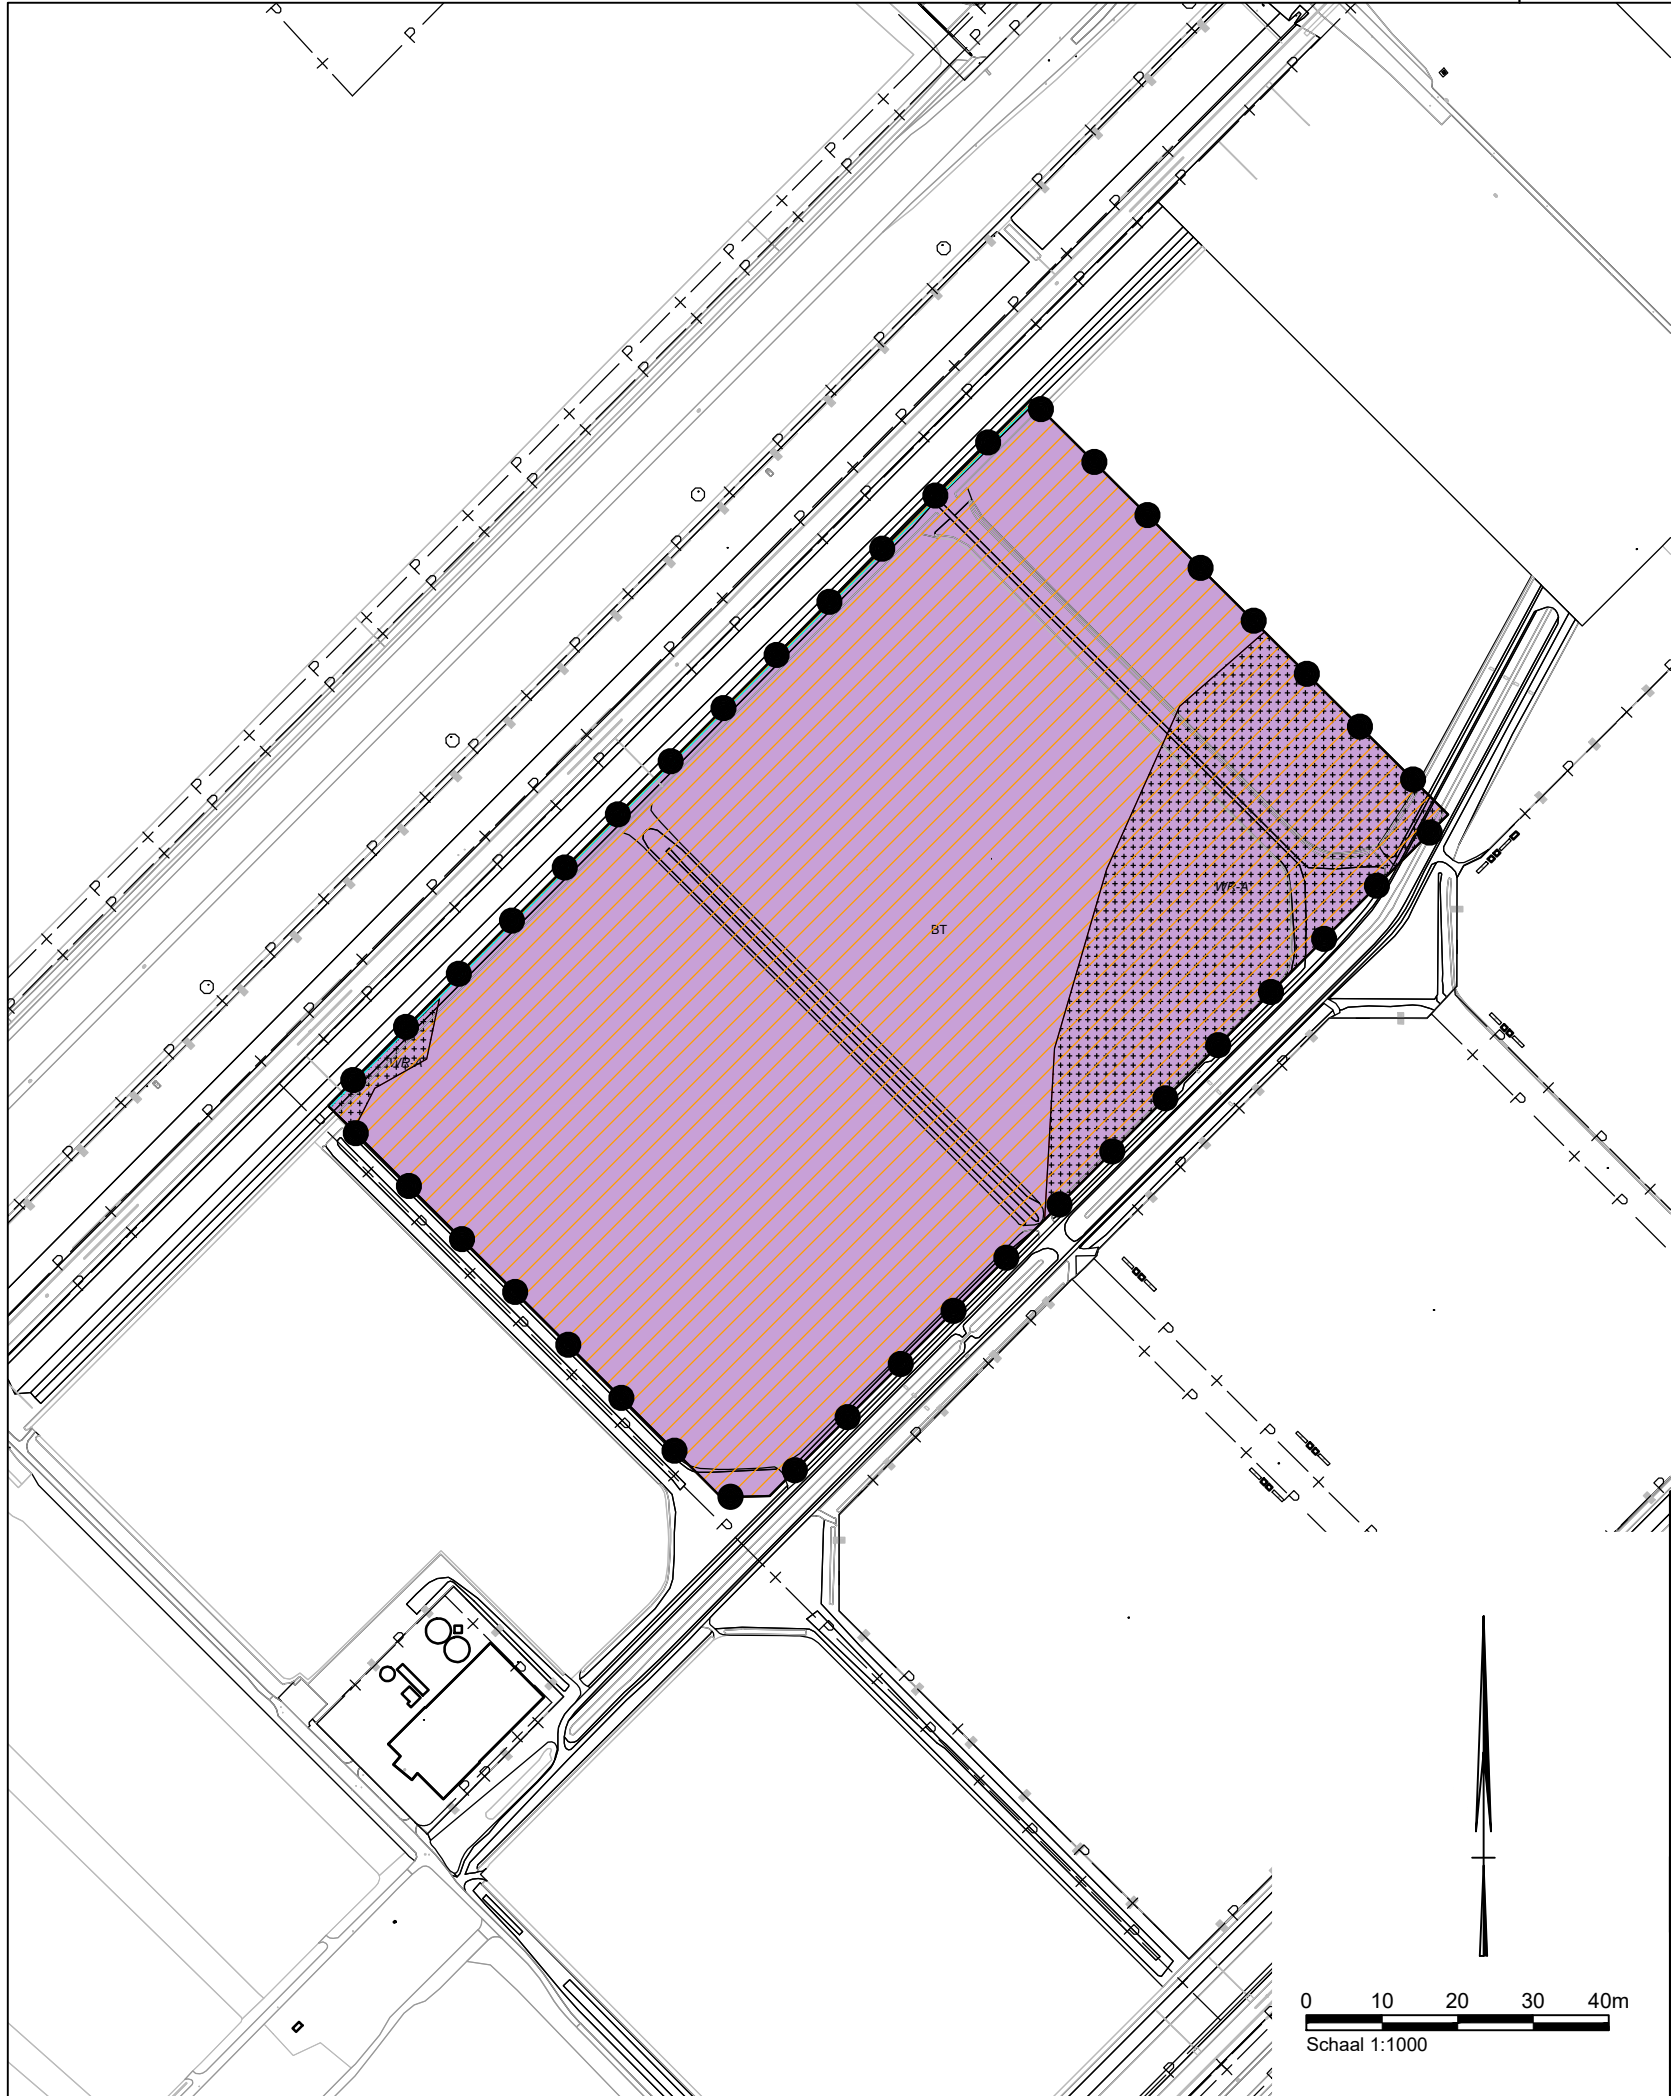

- Plangebied**
- Plangebied
- Enkelbestemmingen**
- BT Bedrijventerrein
- Dubbelbestemmingen**
- WR-A Waarde - Archeologie
- Gebiedsaanduidingen**
- geluidzone - industrie
- vrijwaringszone - dijk
- kadastrale en topografische ondergrond

Distributiecentrum JYSK

NL.IMRO.0995.BP00092-VG01

Bevoegd gezag: Gemeente Lelystad

Ter inzage:

Ter visie:

Vastgesteld: 25-01-2022

Projectnummer 51005843

Gecontroleerd door JdG / GB

Tekeningnummer 01

Getekend door SV

schaal 1:1000

Status Definitief

Formaat A0

Documentnaam 51005843.alk.110.K01b

