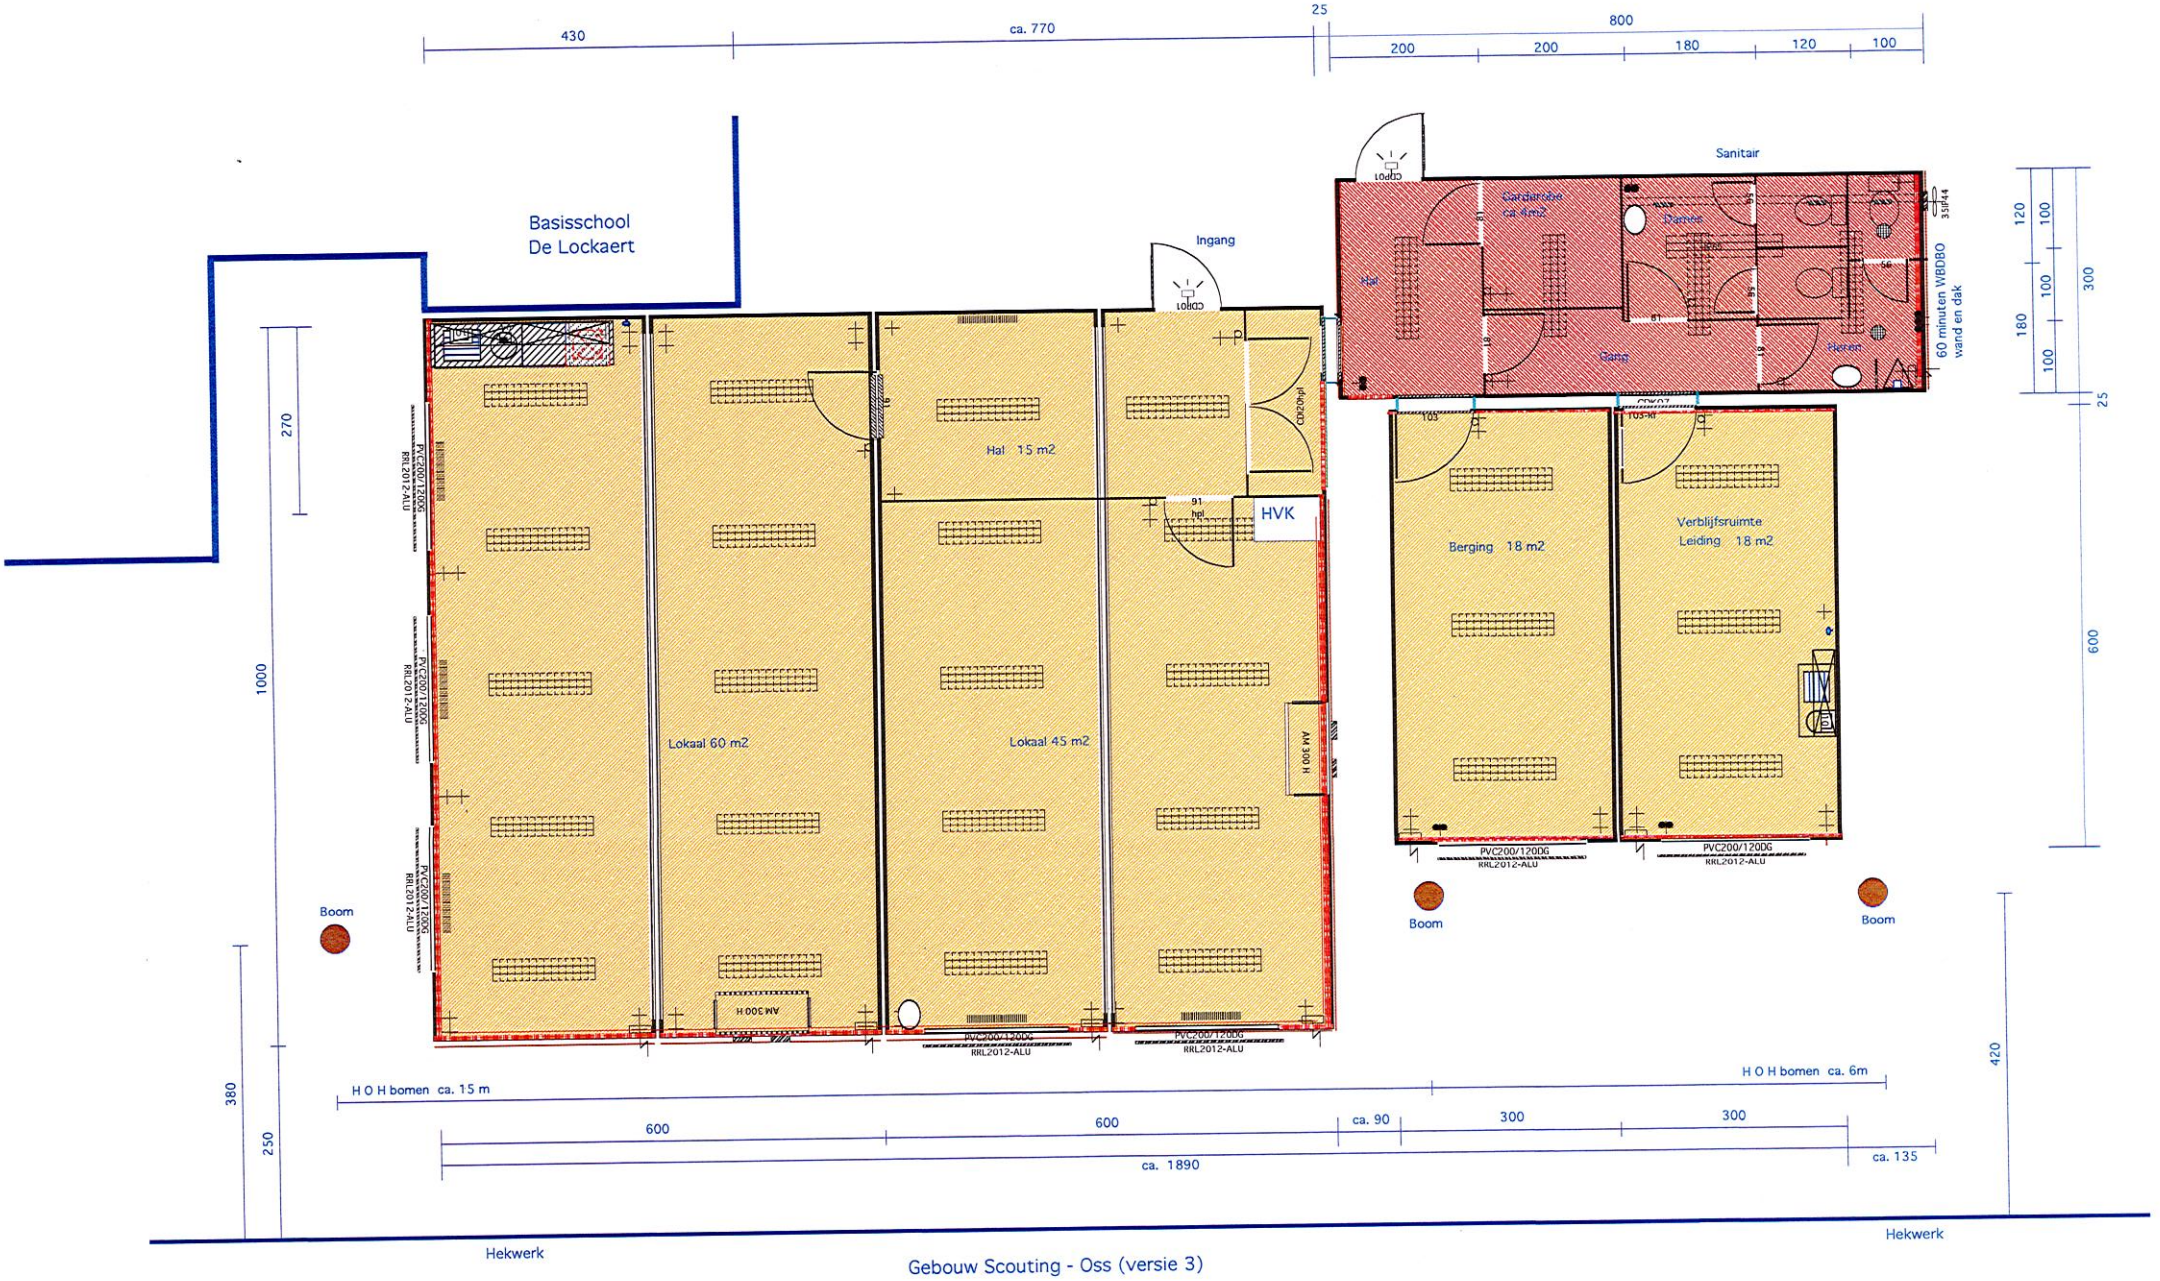


Gebouw Scouting - Oss (versie 3)