




voorgevel

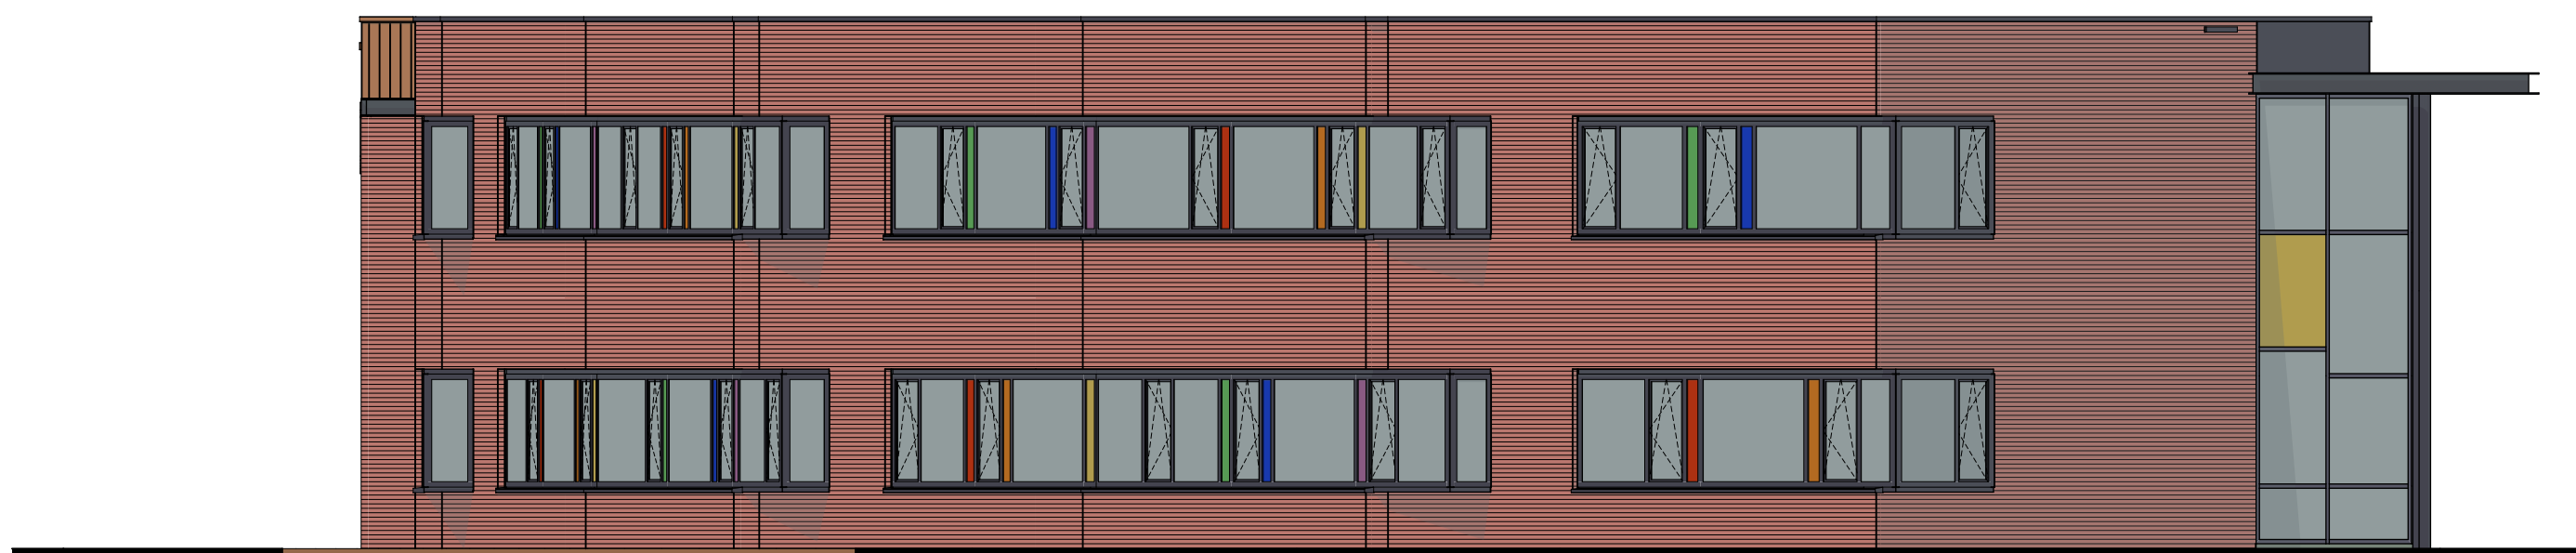

rechtergevel

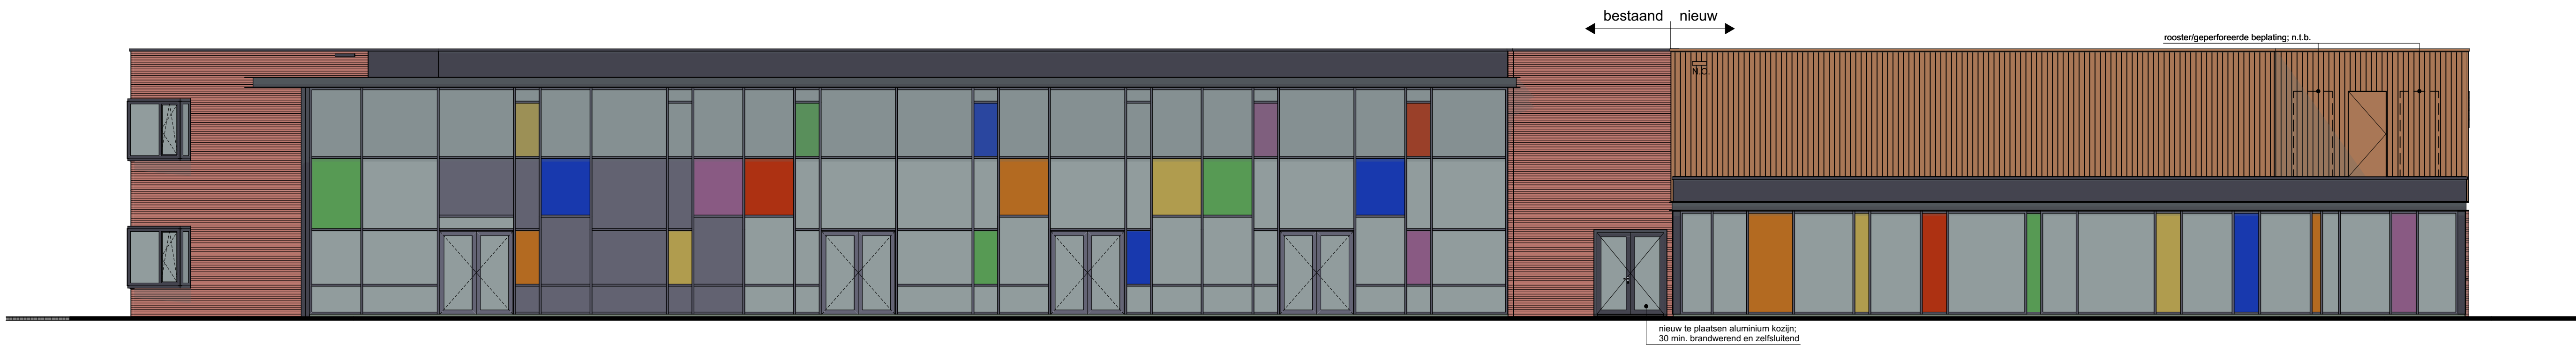

achtergevel

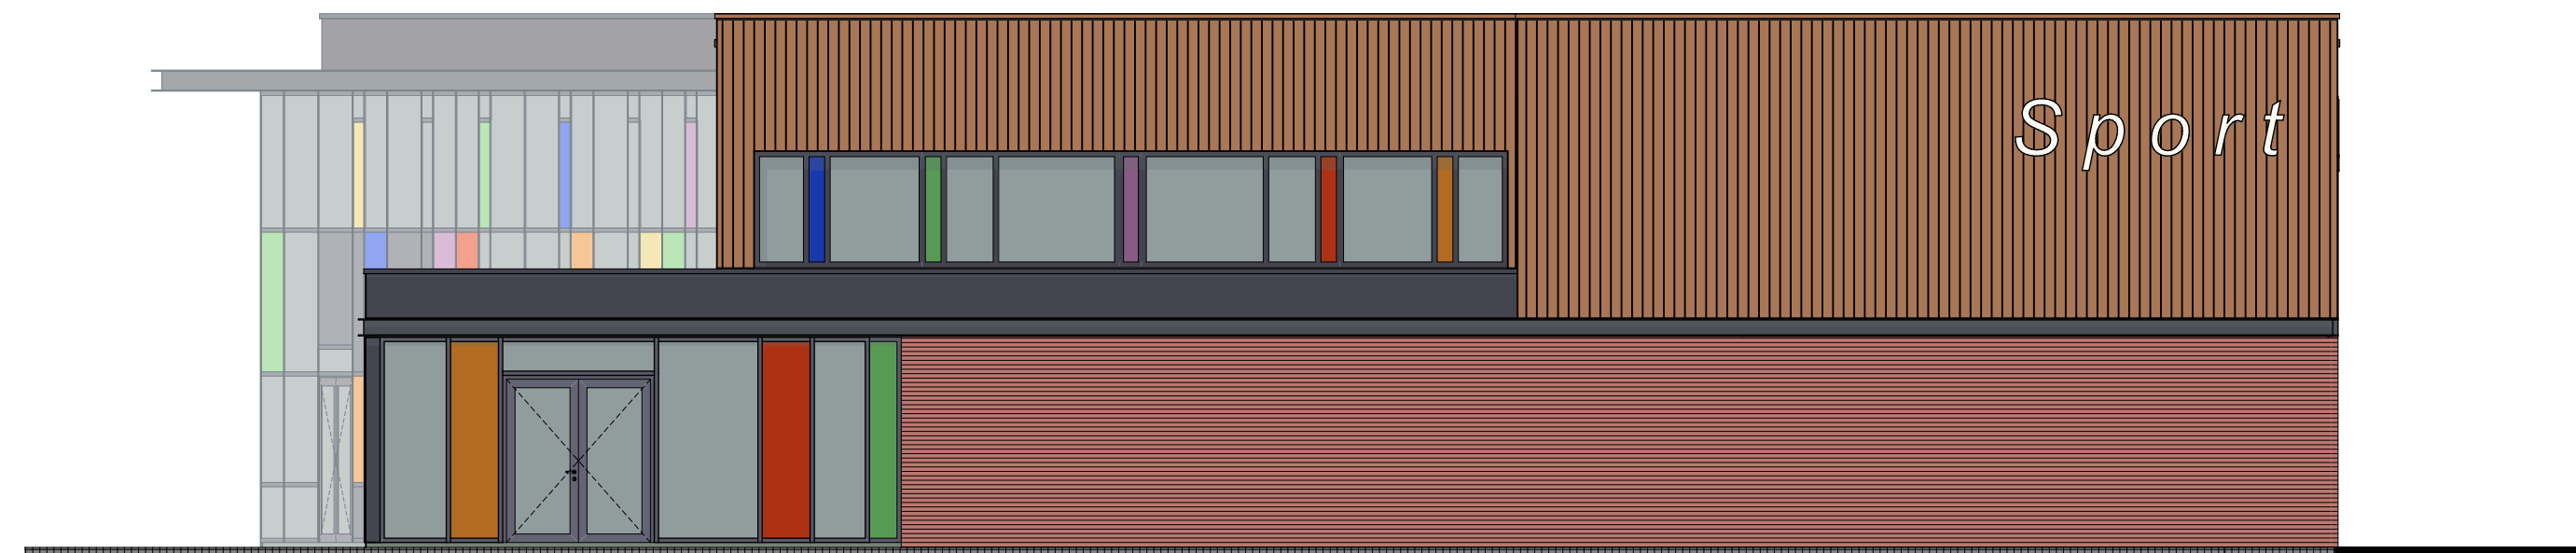

linkergevel

G  
F  
E  
D  
C  
B  
A

DATUM  
06 06 2025

SCHAAL  
1:100

FORMAAT  
A1: 841,0x594,0

TEKENAAR  
CP

ONDERWERP  
gevelaanzichten

TEKENINGNUMMER  
DO-201

WERKNUMMER  
24.1596

OPDRACHTGEVER  
Gemeente Moerdijk

PROJECT  
nieuwbouw gymzaal Zevenbergen