


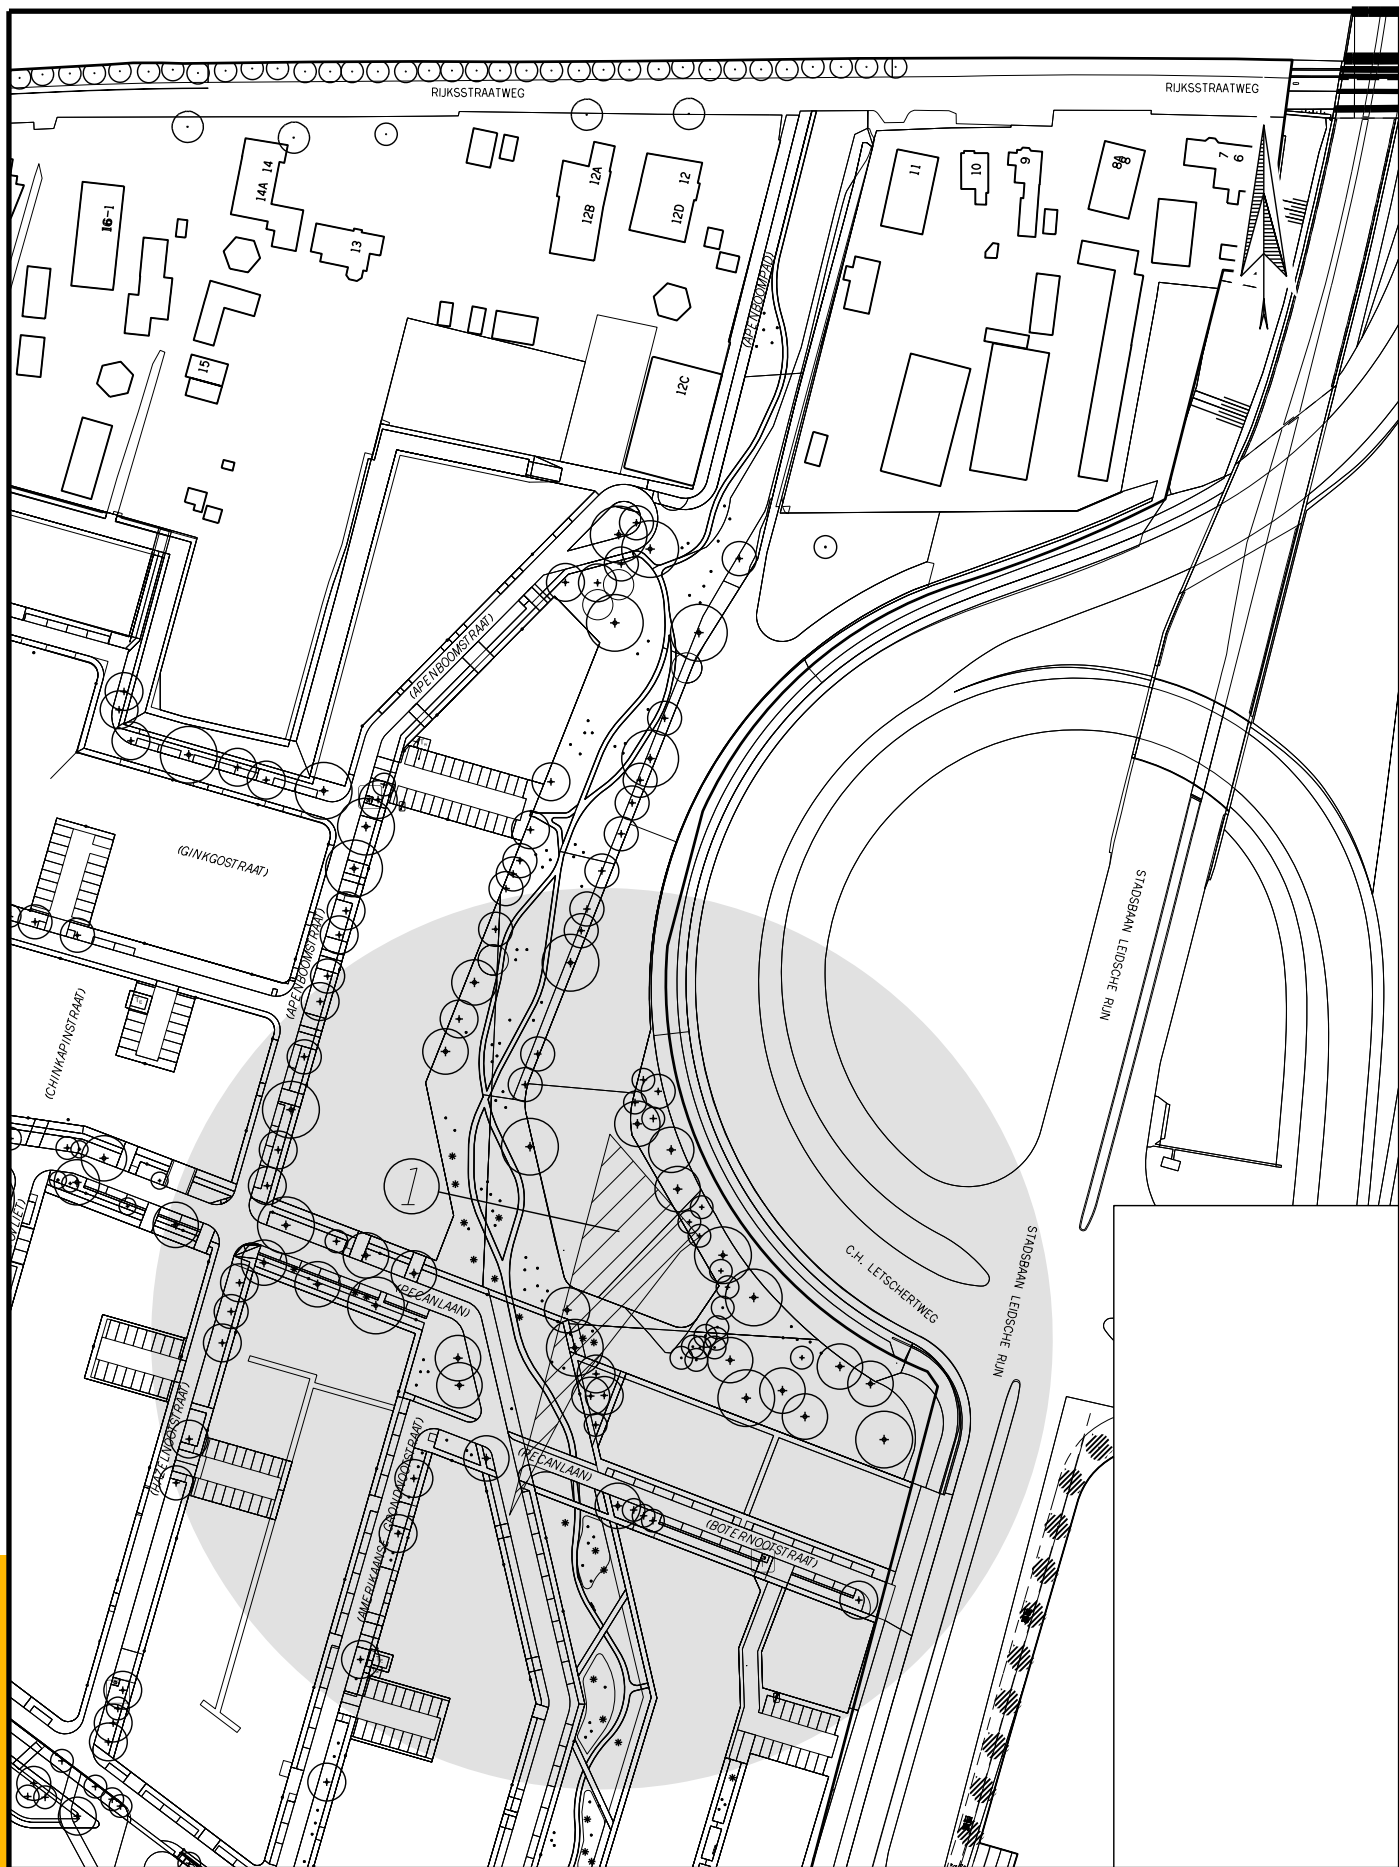

GEWIJZIGD

08-11-2021 TM



Gemeente Utrecht

ONTEIGENING

Rijnvliet Oost - Nabij Rijksweg 11

Ruimtelijke informatievoorziening

Get.: meule008

\$\$pentabel\$\$

Formaat: A4

Schaal: 1:2000

SITUATIE

TEKENINGNUMMER

A 39.875