
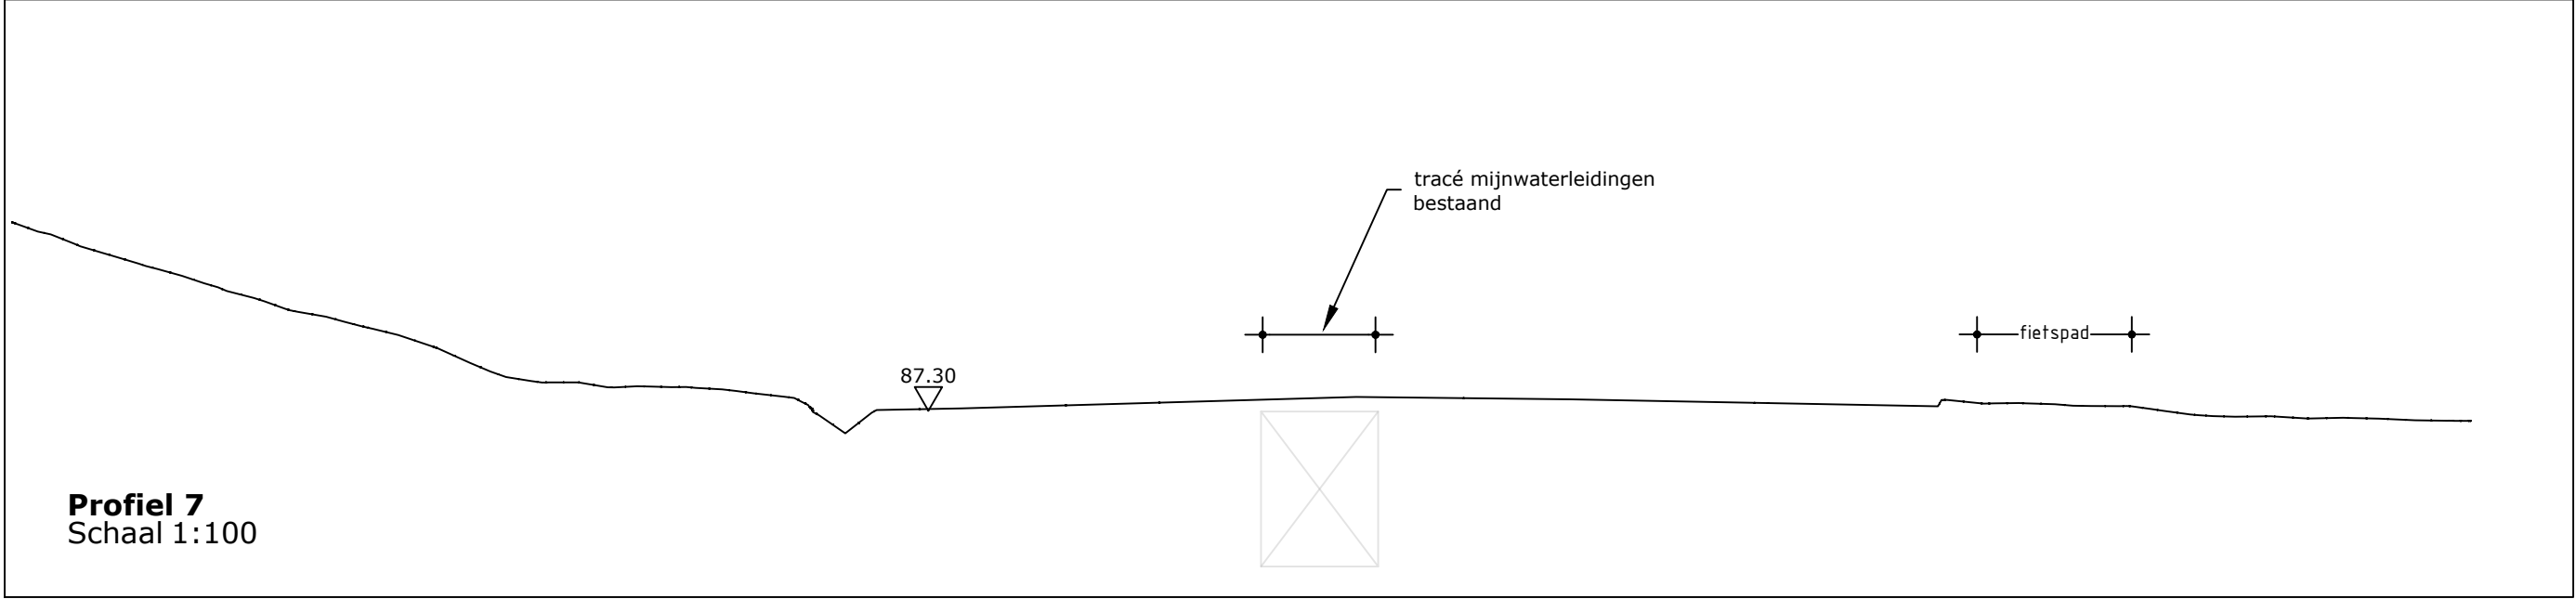
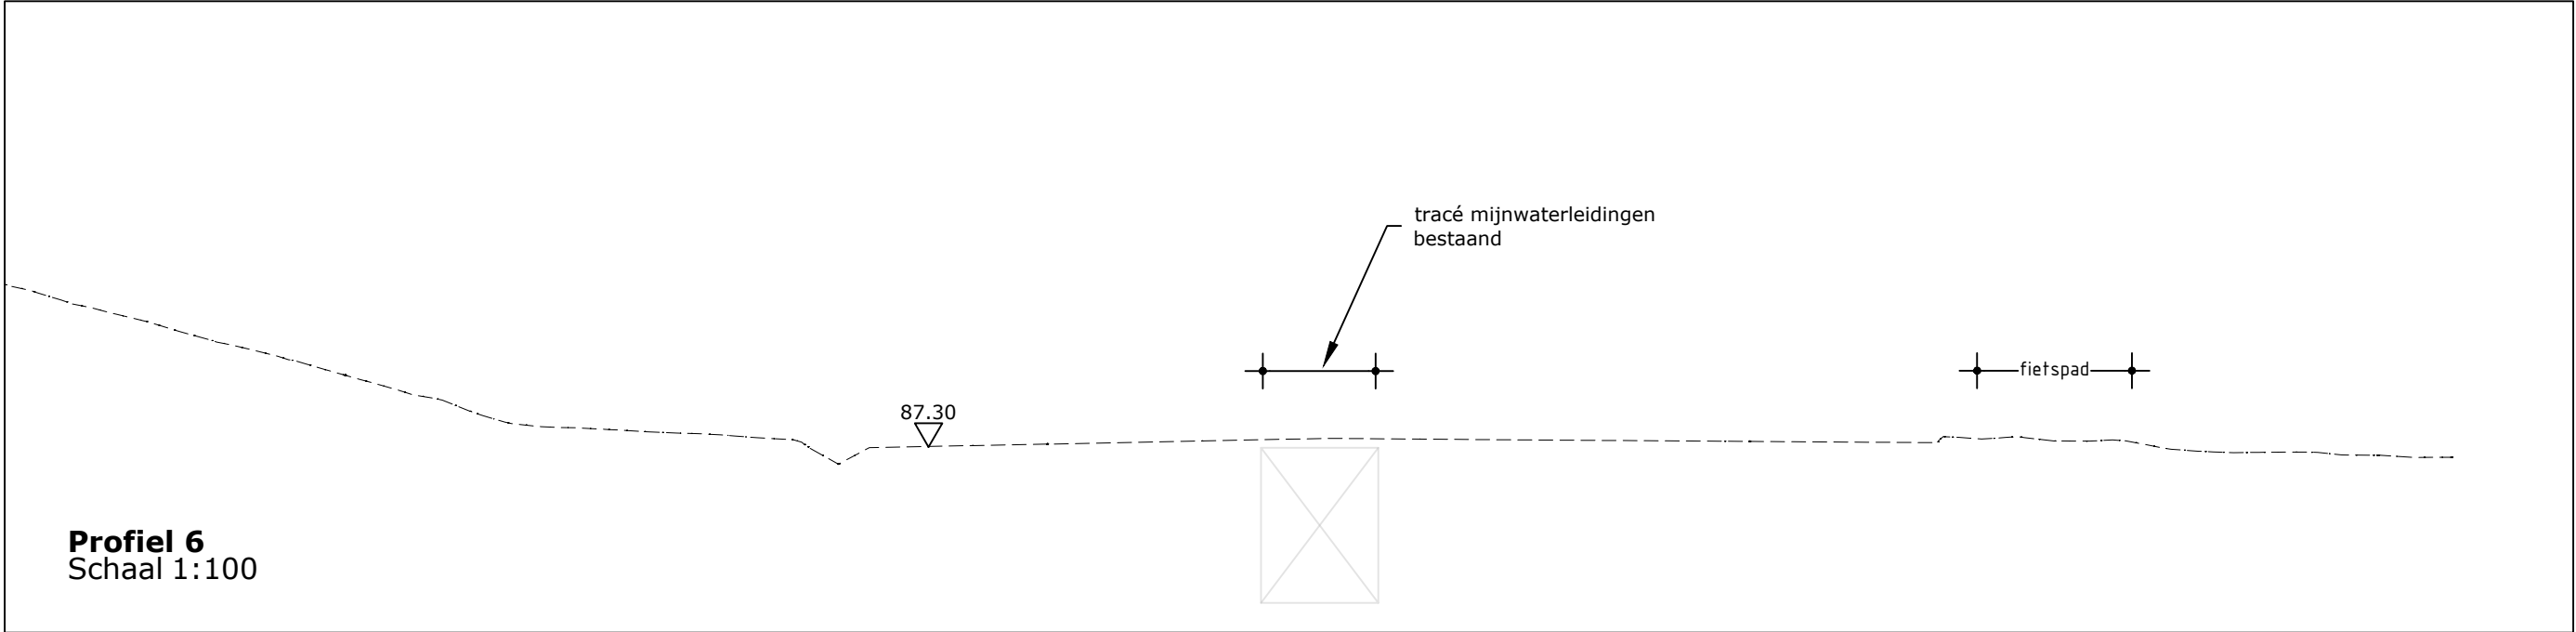


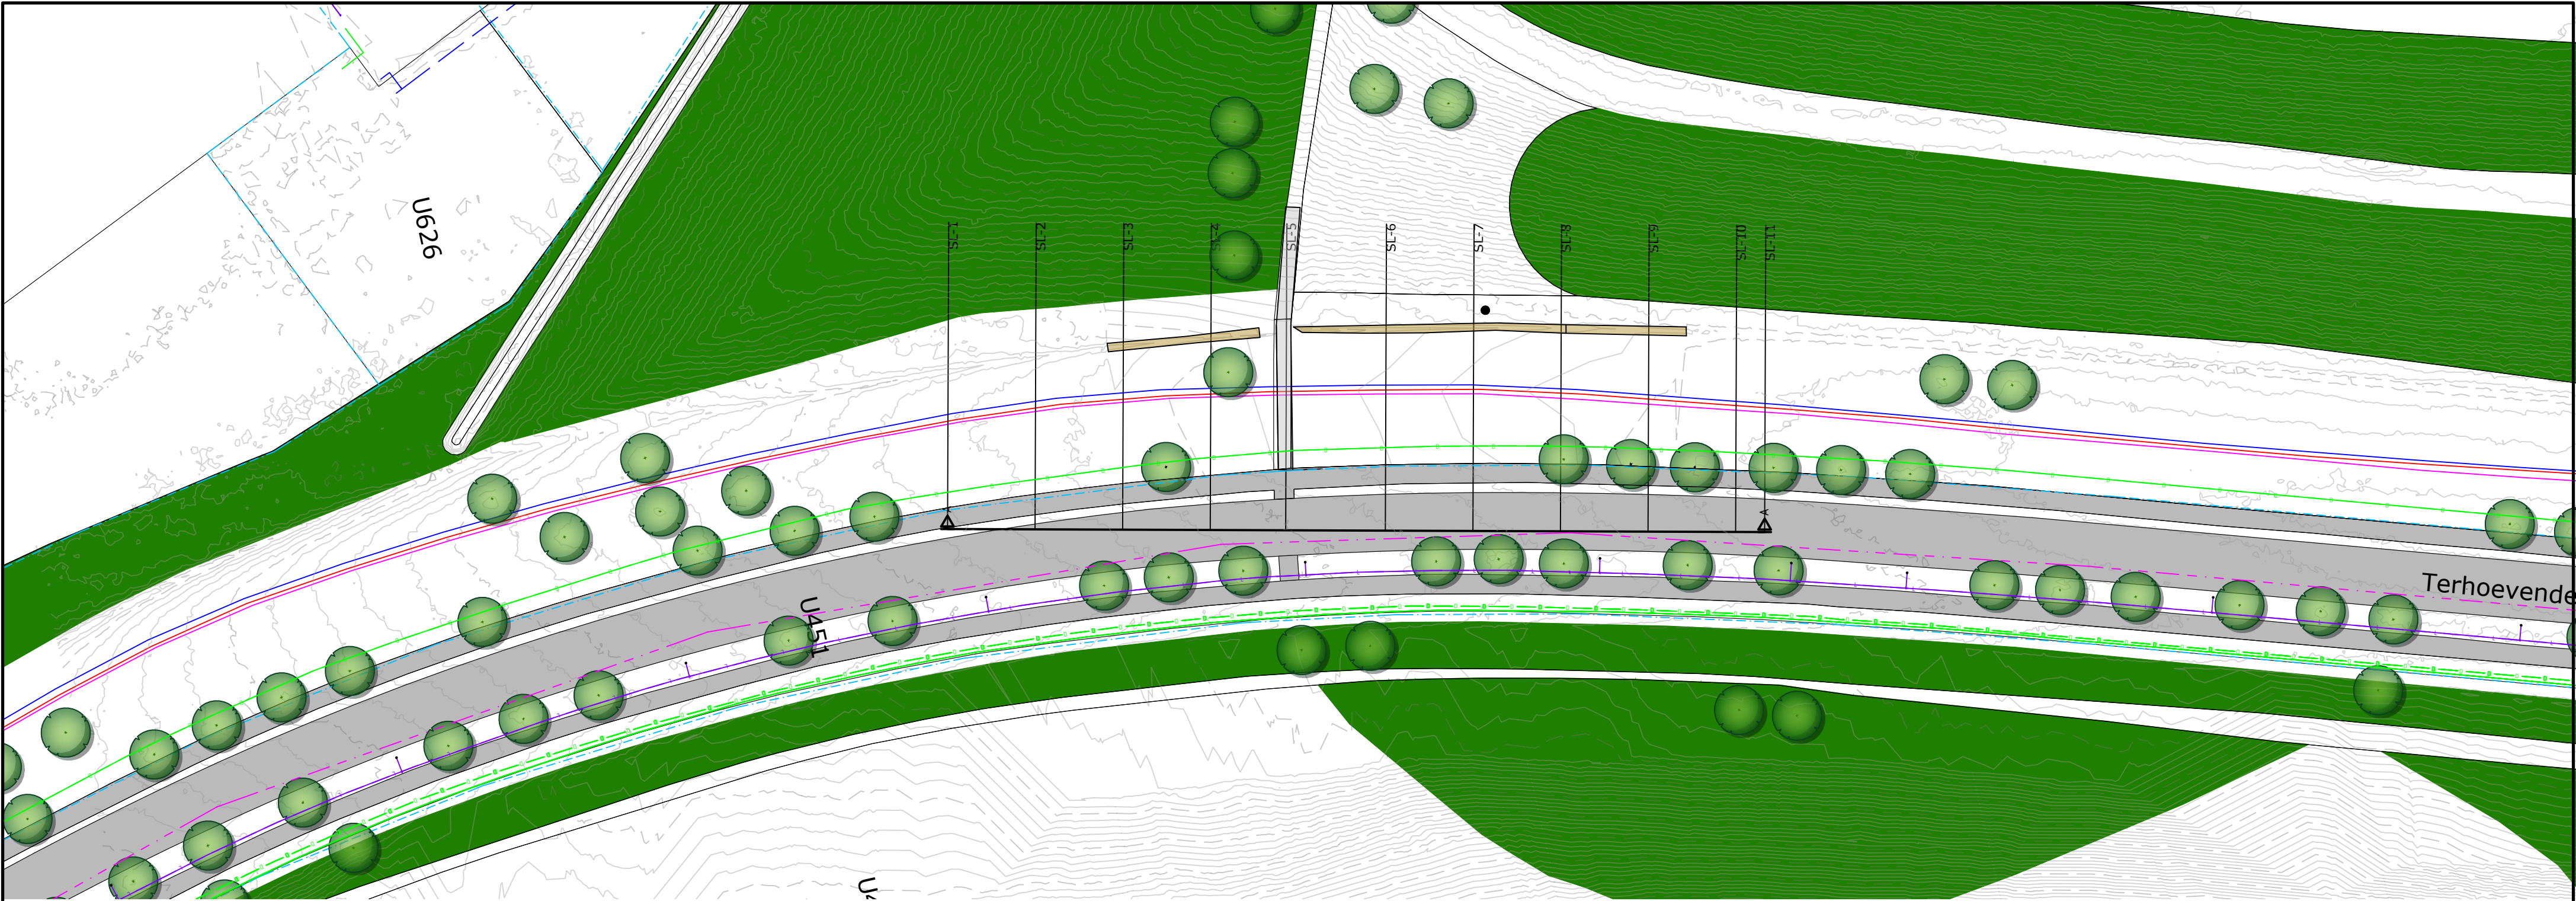

- BACKBONE BESTAAND
- RIJWEG / PAD BESTAAND
- BEGROEIING / STRUIKGEWAS
- GREPPEL BESTAAND
DIEPTE CA. 250mm
- BESTAANDE BOOM
- LOCATIE GEPLANDE BORING

WIJZIGING / N.A.V. :		STATUS	DATUM	VERSIE
Coördinaat boorpunt aangepast.		Definitief	28-10-2024	B
		Concept	13-09-2024	A
MIJNWATER ENERGY				
VOORBEREIDING HLH-GT-05 BESTAANDE SITUATIE				
 BROUWERS adviesbureau	PROJECTNUMMER: HEE-008-22		SCHAAL: 1:200 / 1:100	
	TEKENINGNUMMER: 24-244		BESTEKNUMMER:	
	Minderbroederssingel 15D 6041 KG Roermond		T 0475 334 651 E info@brouwers.com F 0475 311 400 I www.brouwers.com	
	Postbus 245 6040 AE Roermond		