
Fietspaden onderhoud 2025

schaal 1: 40000
0 300 600 900m

N

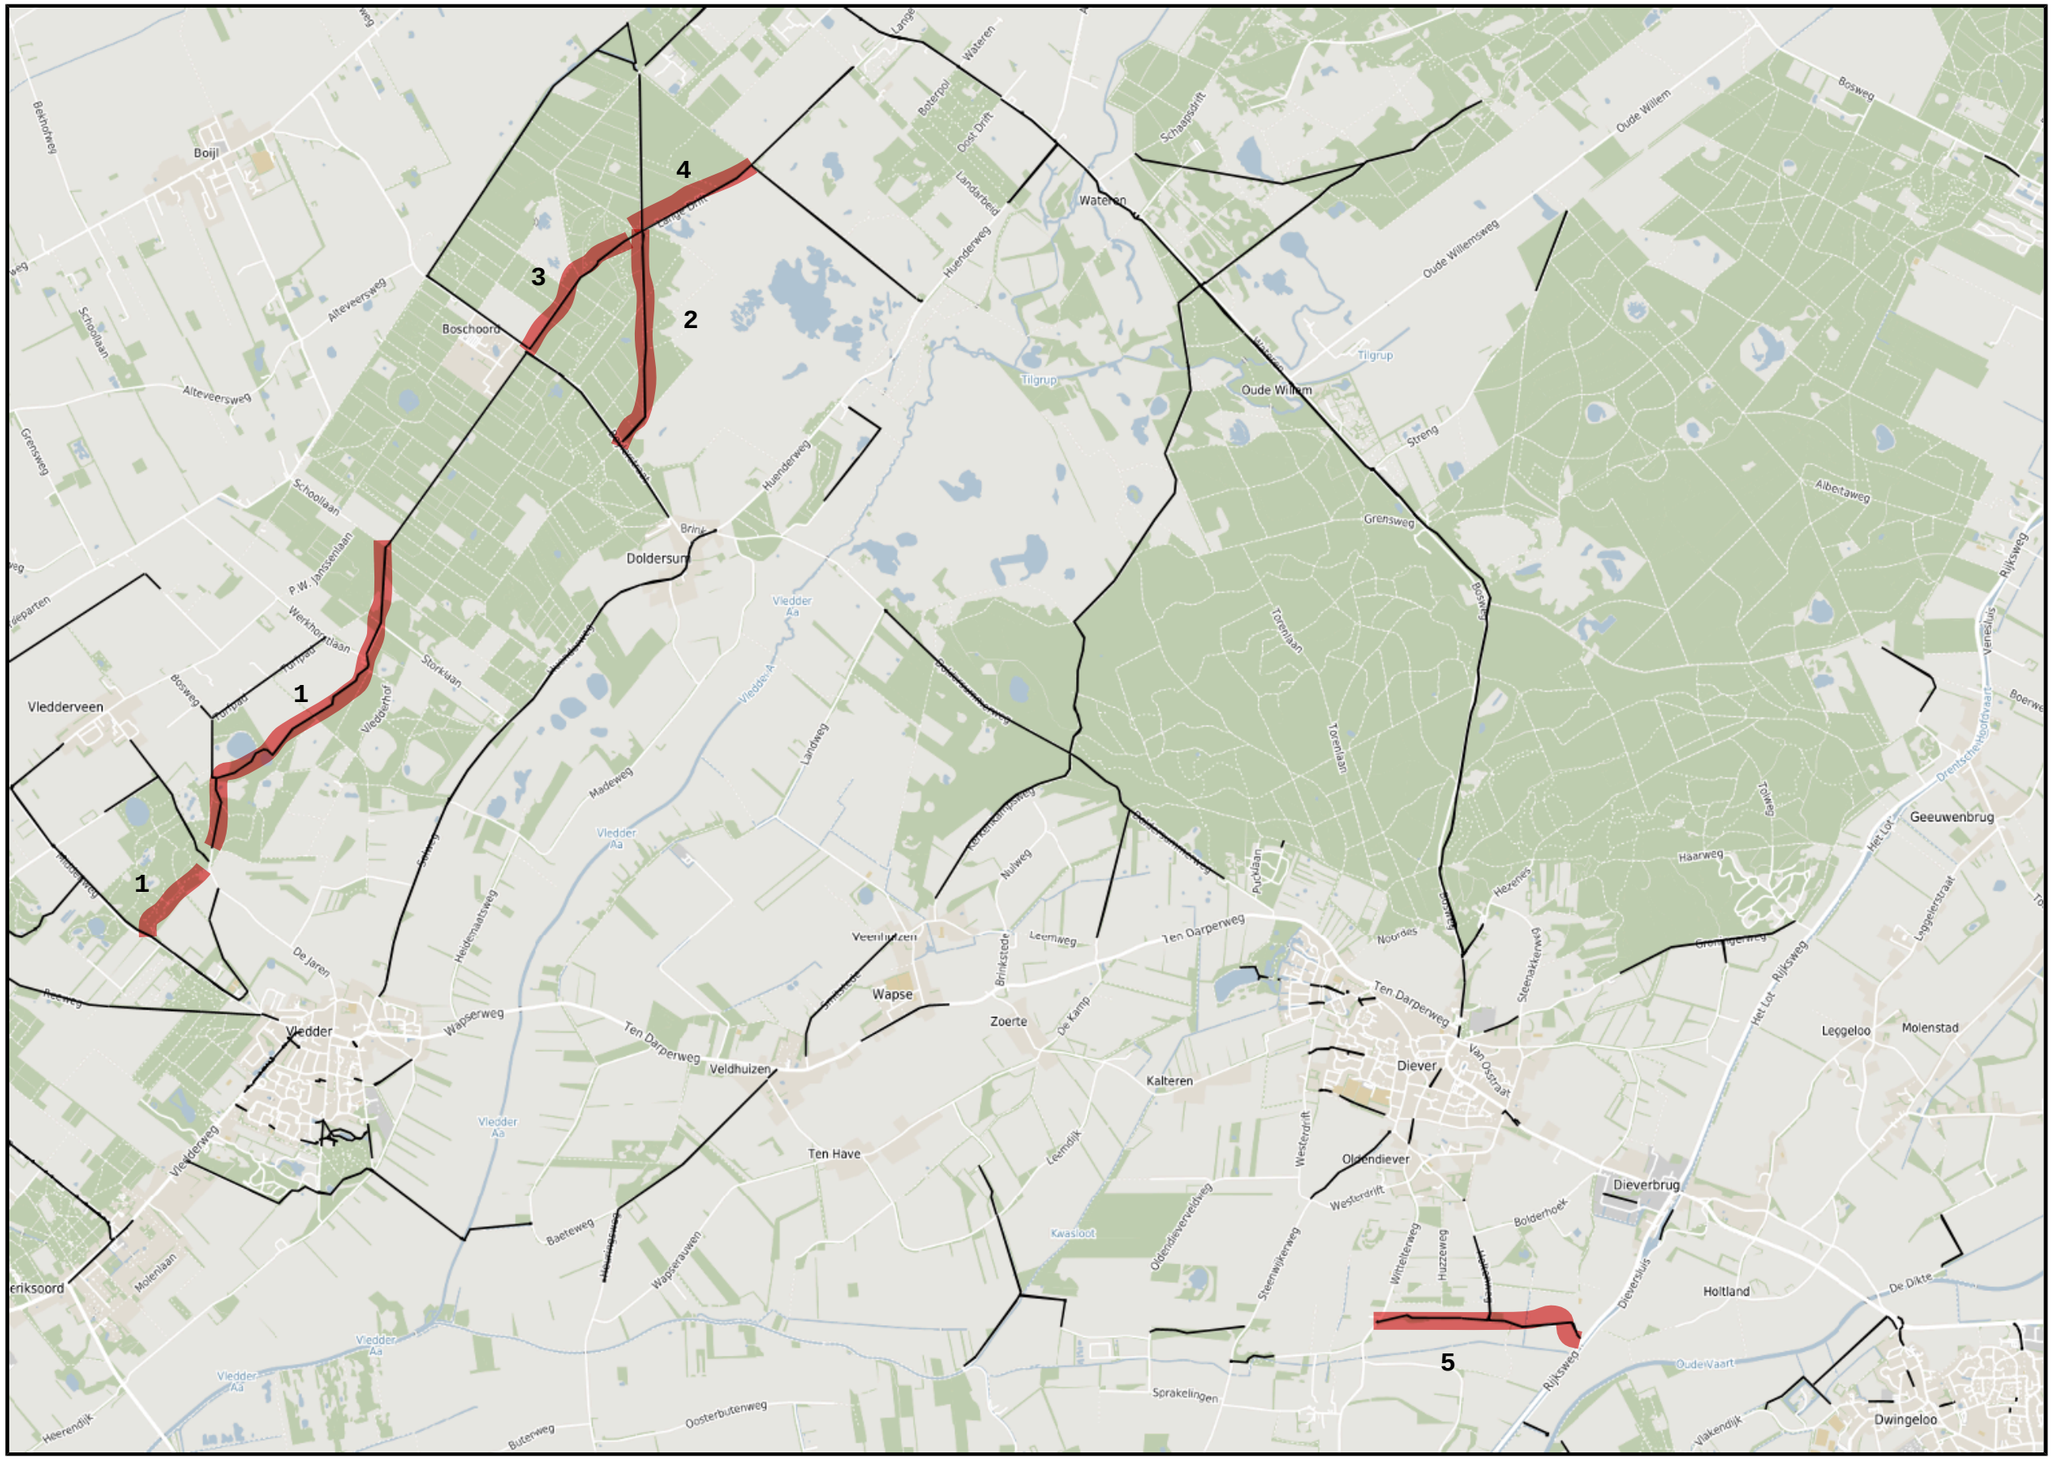

ASFALTONDERHOUD

1.Vledderhofpad -
Van Leusdenlaan
3071 m1
2.Elslooseweg
1460 m1
3.Jongkindt Conicklaan
1100 m1
4.Jongkindt Conicklaan
840 m1
5.Holtenweg/Holtenpad
1408 m1

Totaal 7,9 km onderhoud aan asfalt fietspaden uitgevoerd.

Datum: 10-02-2025