

De Raad van de gemeente Sittard-Geleen,

Gezien het voorstel van het college van burgemeester en wethouders van 19 september 2023 ,
met registratienummer 2903706,

b e s l u i t :

1. Op grond van artikel 77 en verder van de Onteigeningswet de Kroon te verzoeken om ter onteigening, ten name van de gemeente Sittard-Geleen, aan te wijzen de onroerende zaken die zijn vermeld op de bij dit besluit behorende lijst van te onteigenen onroerende zaken en grondplantekening ten behoeve van de realisatie van (ontwerp)bestemmingsplan 'Herziening Middengebied Noord';
2. Het college op te dragen het onder '1' genoemde raadsbesluit uit te voeren, daartoe al het nodige te doen om het Koninklijk Besluit tot onteigening te verkrijgen en, na verkrijging van het Koninklijk Besluit, de onteigening van de op de lijst vermelde onroerende zaken te bevorderen en ook de overige besluiten te nemen en handelingen te verrichten die van belang zijn ter verkrijging van de eigendom van de betreffende percelen.

Aldus besloten door de raad der gemeente Sittard-Geleen in zijn vergadering van 13 december 2023.

De griffier,




mr. N.A.P.G. Bisschoff

De voorzitter,



mr. J.Th.C.M. Verheijen

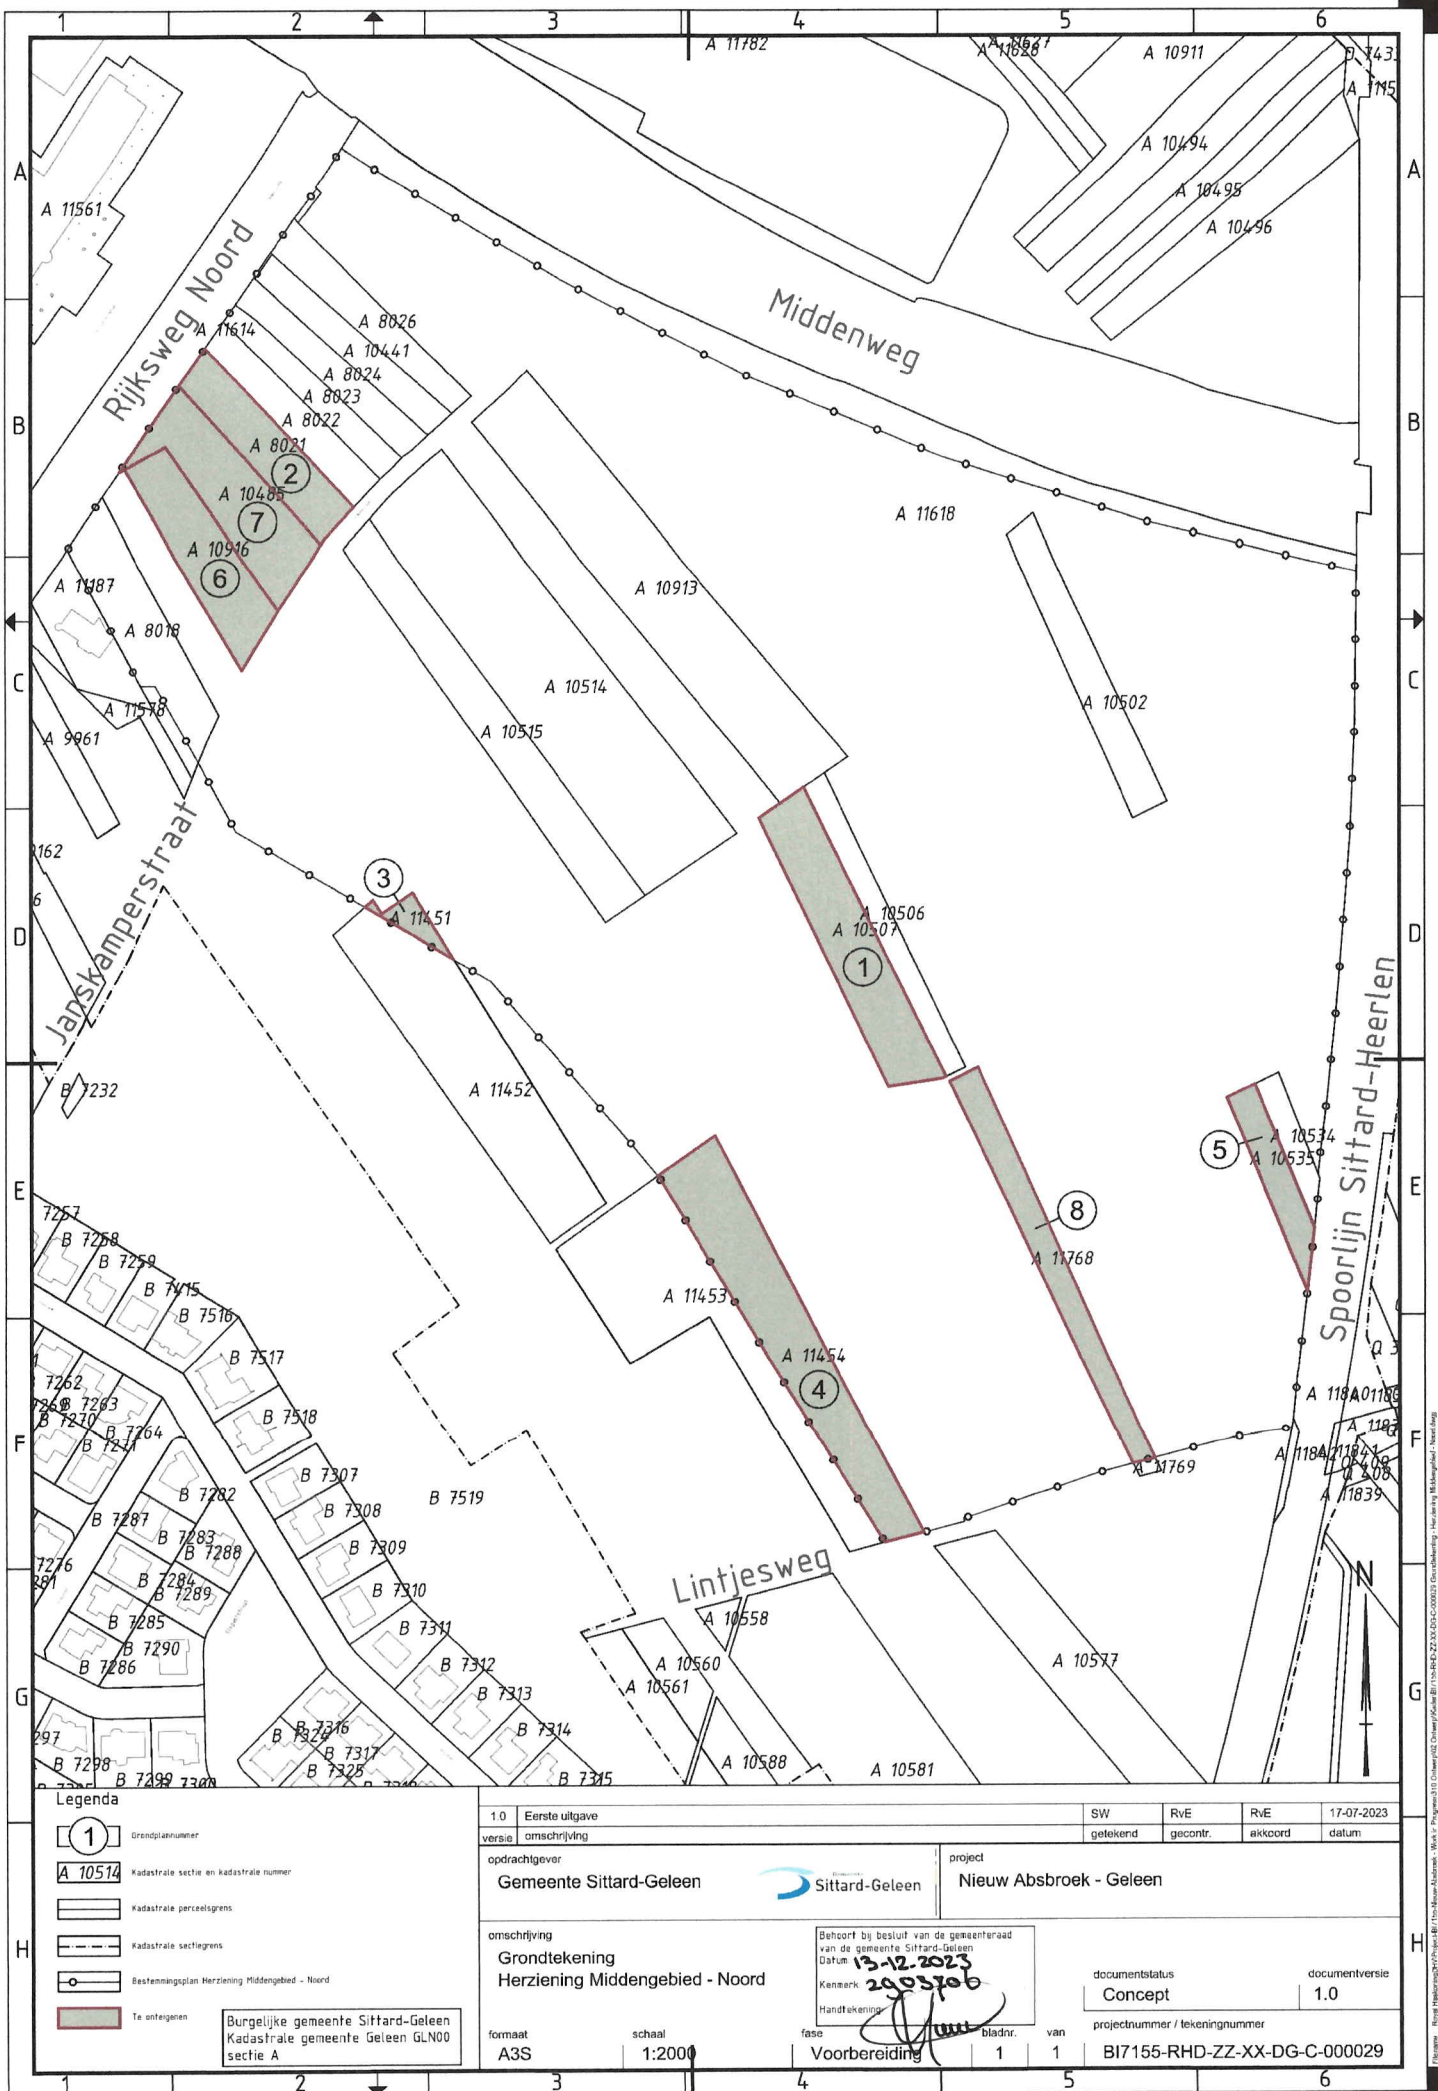

Legenda

- 1 Grondplannummer
- A 10514 Kadastrale sectie en kadastrale nummer
- Kadastrale percelengrens
- Kadastrale sectiegrens
- Bestemmingsplan Herziening Middengebied - Noord
- Te ontgraven
- Burgelijke gemeente Sittard-Geleen
Kadastrale gemeente Geleen GLN00
sectie A

1.0	Eerste uitgave	SW	RvE	RvE	17-07-2023
versie	omschrijving	getekend	gecontr.	akkoord	datum
opdrachtgever		project			
Gemeente Sittard-Geleen		Nieuw Absbroek - Geleen			
omschrijving		documentstatus			
Grondtekening		Concept			
Herziening Middengebied - Noord		documentversie			
		1.0			
formaat		projectnummer / tekeningnummer			
A3S		BI1755-RHD-ZZ-XX-DG-C-000029			
schaal		fase			
1:2000		Voorbereiding			
		bladnr.			
		1			

Behoort bij besluit van de gemeenteraad van de gemeente Sittard-Geleen
Datum: 13-12-2023
Kenmerk: 2023100
Handtekening: [Handwritten Signature]

**LIJST VAN DE TE ONTEIGENEN ONROERENDE ZAKEN
ONTEIGENINGSPLAN: Herziening Middengebied Noord
VERZOEKENDE INSTANTIE: Gemeente Sittard-Geleen**

Grondplan nr.	Te onteigenen grootte (m ²)	Kadastrale grootte (m ²)	Kadastraal bekend als gemeente Geleen	
			Secctie en nr.	Ten name van
001	geheel	2.490	A 10507	1/2 eigendom: Marcel Joseph Philip Frenken, Geleen; 1/2 eigendom: Leon Louis Anouk Frenken, Tubach (Zwitserland).
002	geheel	1.448	A 8021	1/3 eigendom belast met vruchtgebruik: Joseph Pierre Vincent Marie Heunen, Munstergeleen; 1/3 eigendom belast met vruchtgebruik: Harry Joseph Pierre Heunen, Geleen; 1/3 eigendom belast met vruchtgebruik: Maria Antonia Wilhelmina Heunen, Geleen; Vruchtgebruik: Maria Catharina Frenken, Geleen.
003	geheel	275	A 11451	1/3 eigendom belast met vruchtgebruik: Joseph Pierre Vincent Marie Heunen, Munstergeleen; 1/3 eigendom belast met vruchtgebruik: Harry Joseph Pierre Heunen, Geleen; 1/3 eigendom belast met vruchtgebruik: Maria Antonia Wilhelmina Heunen, Geleen; Vruchtgebruik: Maria Catharina Frenken, Geleen.
004	geheel	3.740	A 11454	1/3 eigendom belast met vruchtgebruik: Joseph Pierre Vincent Marie Heunen, Munstergeleen; 1/3 eigendom belast met vruchtgebruik: Harry Joseph Pierre Heunen, Geleen; 1/3 eigendom belast met vruchtgebruik: Maria Antonia Wilhelmina Heunen, Geleen; Vruchtgebruik: Maria Catharina Frenken, Geleen.
005	geheel	950	A 10535	Hubert Joseph Pieter Heunen (overleden). Geleen.
006	geheel	1.790	A 10916	Hubert Joseph Pieter Heunen (overleden), Geleen.
007	geheel	2.290	A 10485	Joseph Pierre Vincent Marie Heunen, Munstergeleen.
008	geheel	1.808	A 11768	Maria Antonia Wilhelmina Heunen, Geleen.

Behoort bij raadsbesluit d.d. 13-12-2023

De griffier

Deze lijst van de onteigenen onroerende zaken komt overeen met de lijst zoals vastgesteld door de Raad

Griffier dient te verklaren dat de verbeelding eensluidend is met het exemplaar zoals vastgesteld door de Raad.