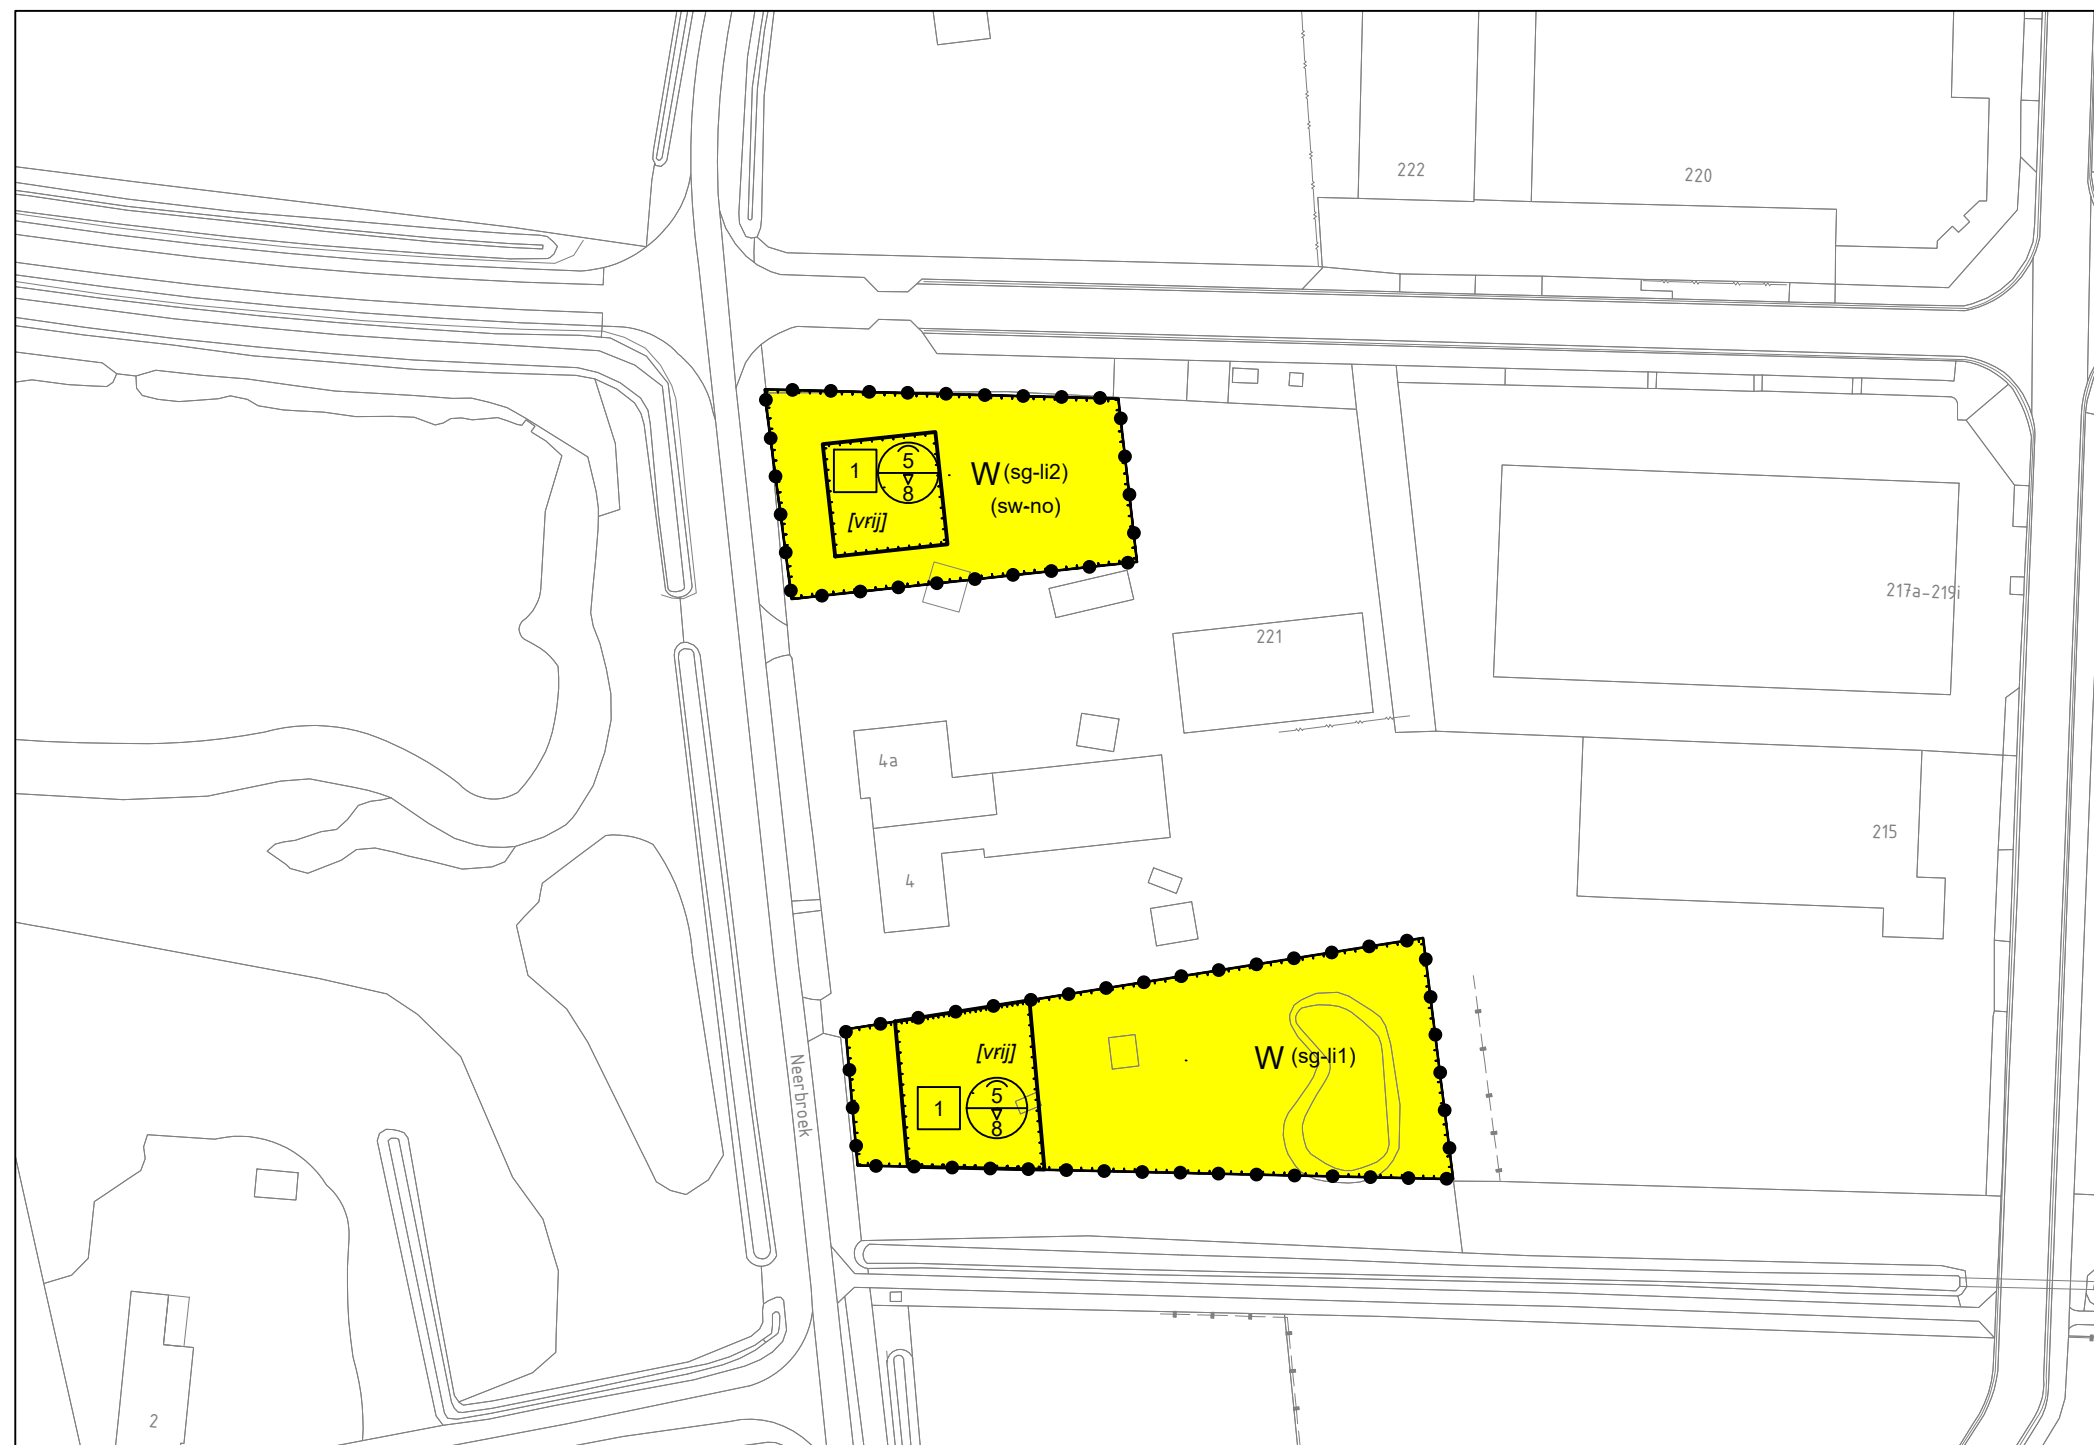
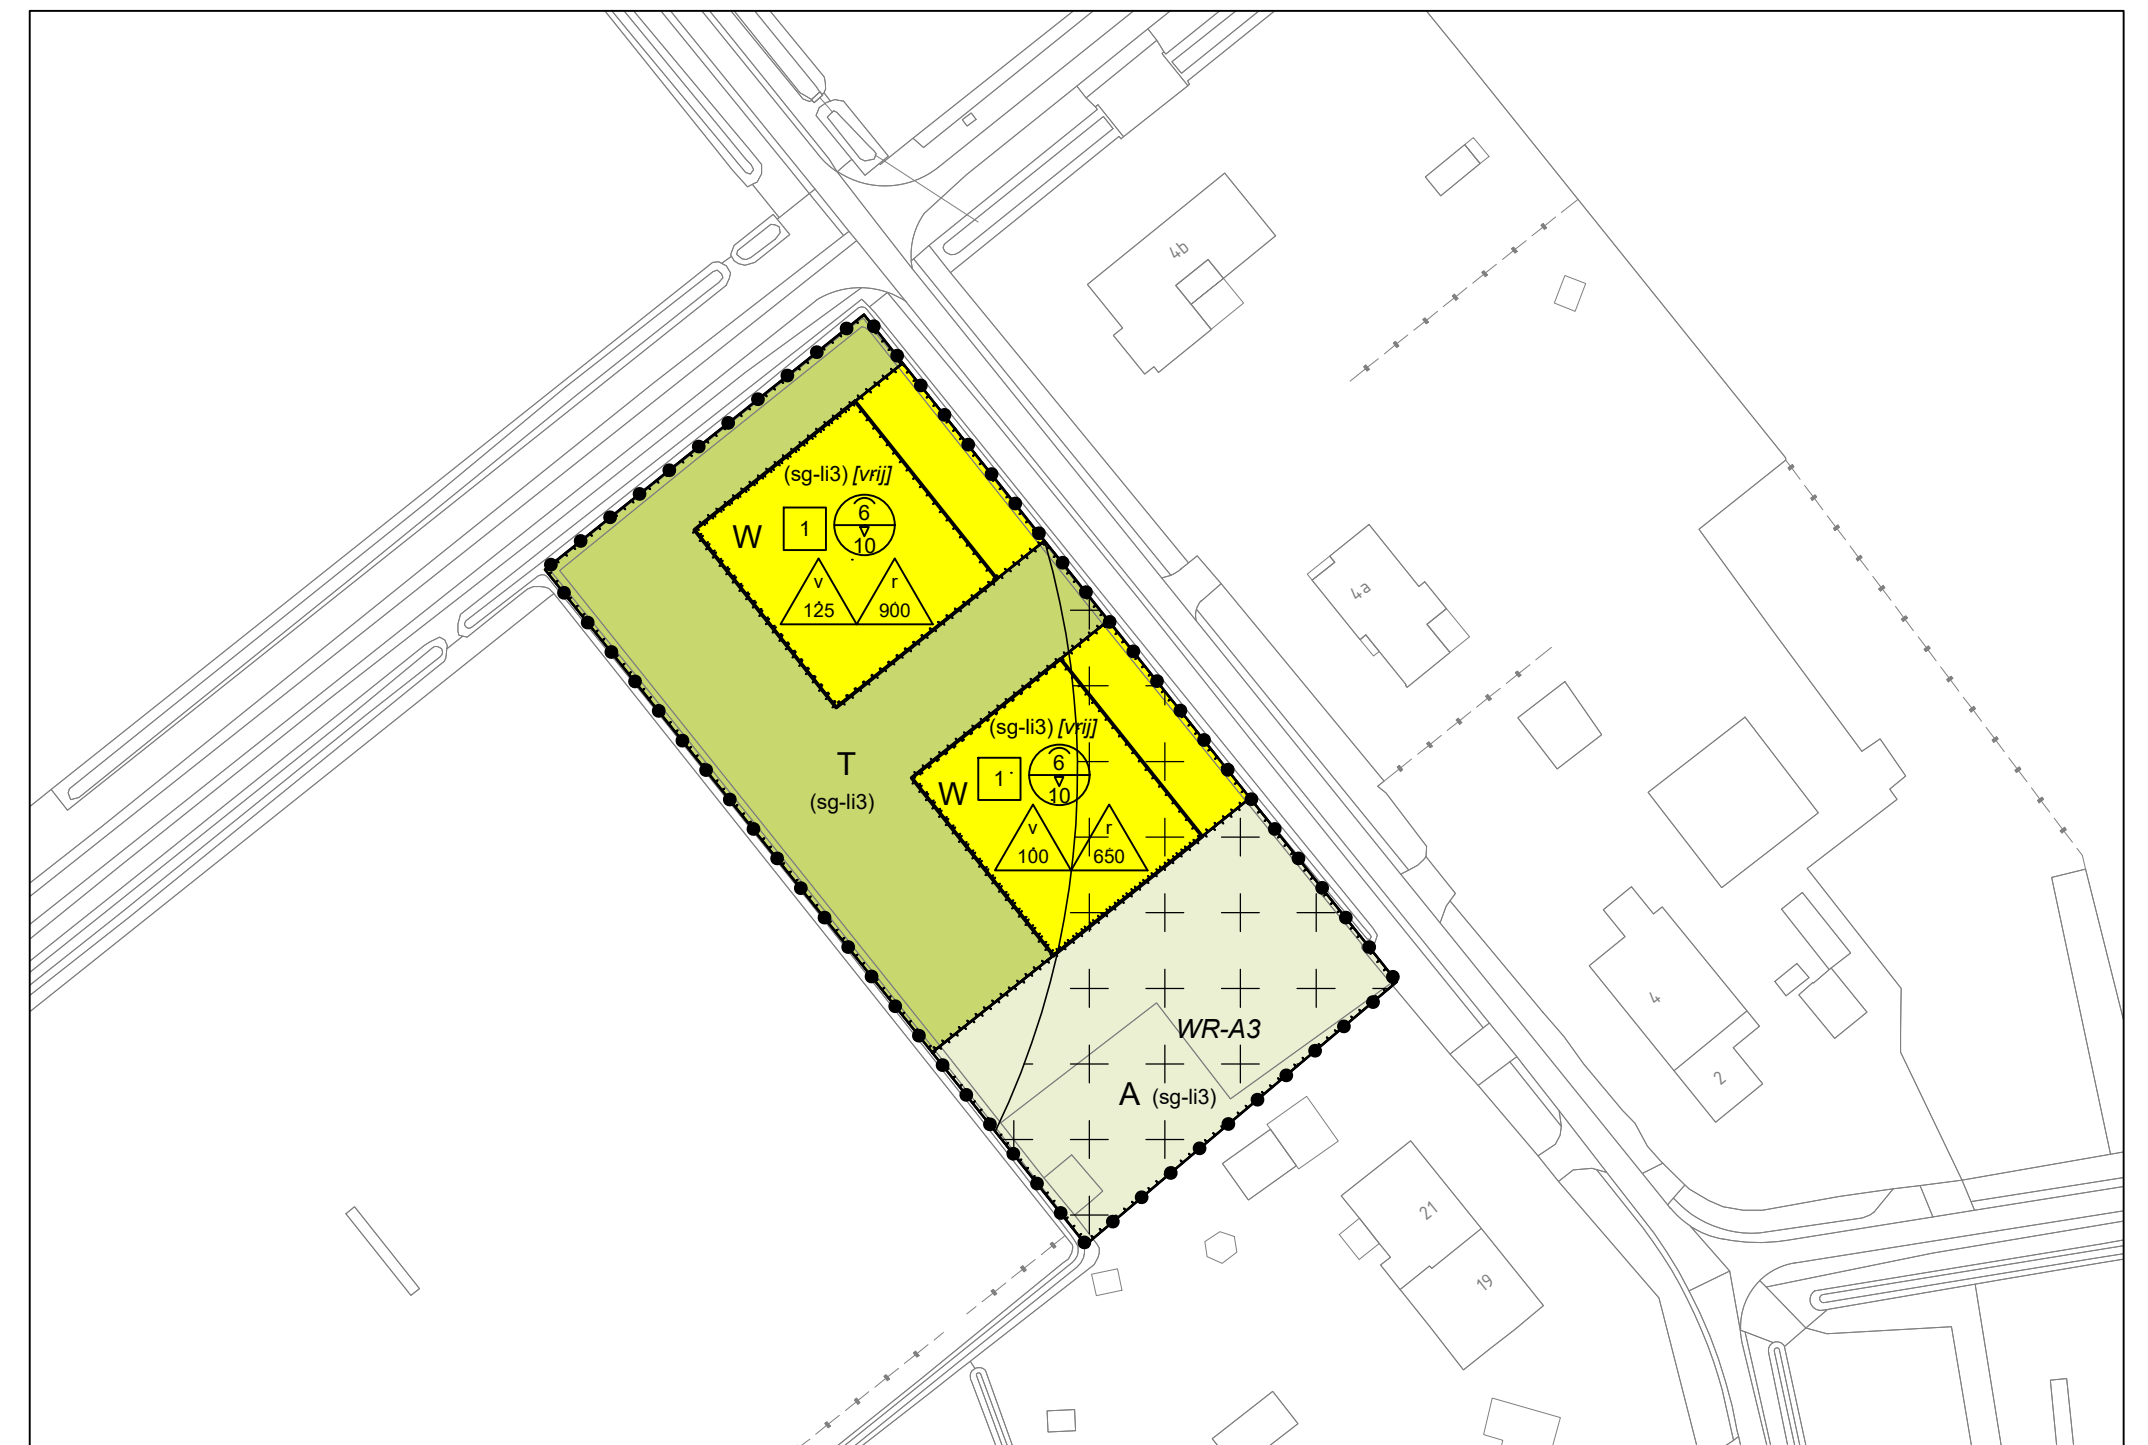

VERBEELDING

RHO ADVISEURS

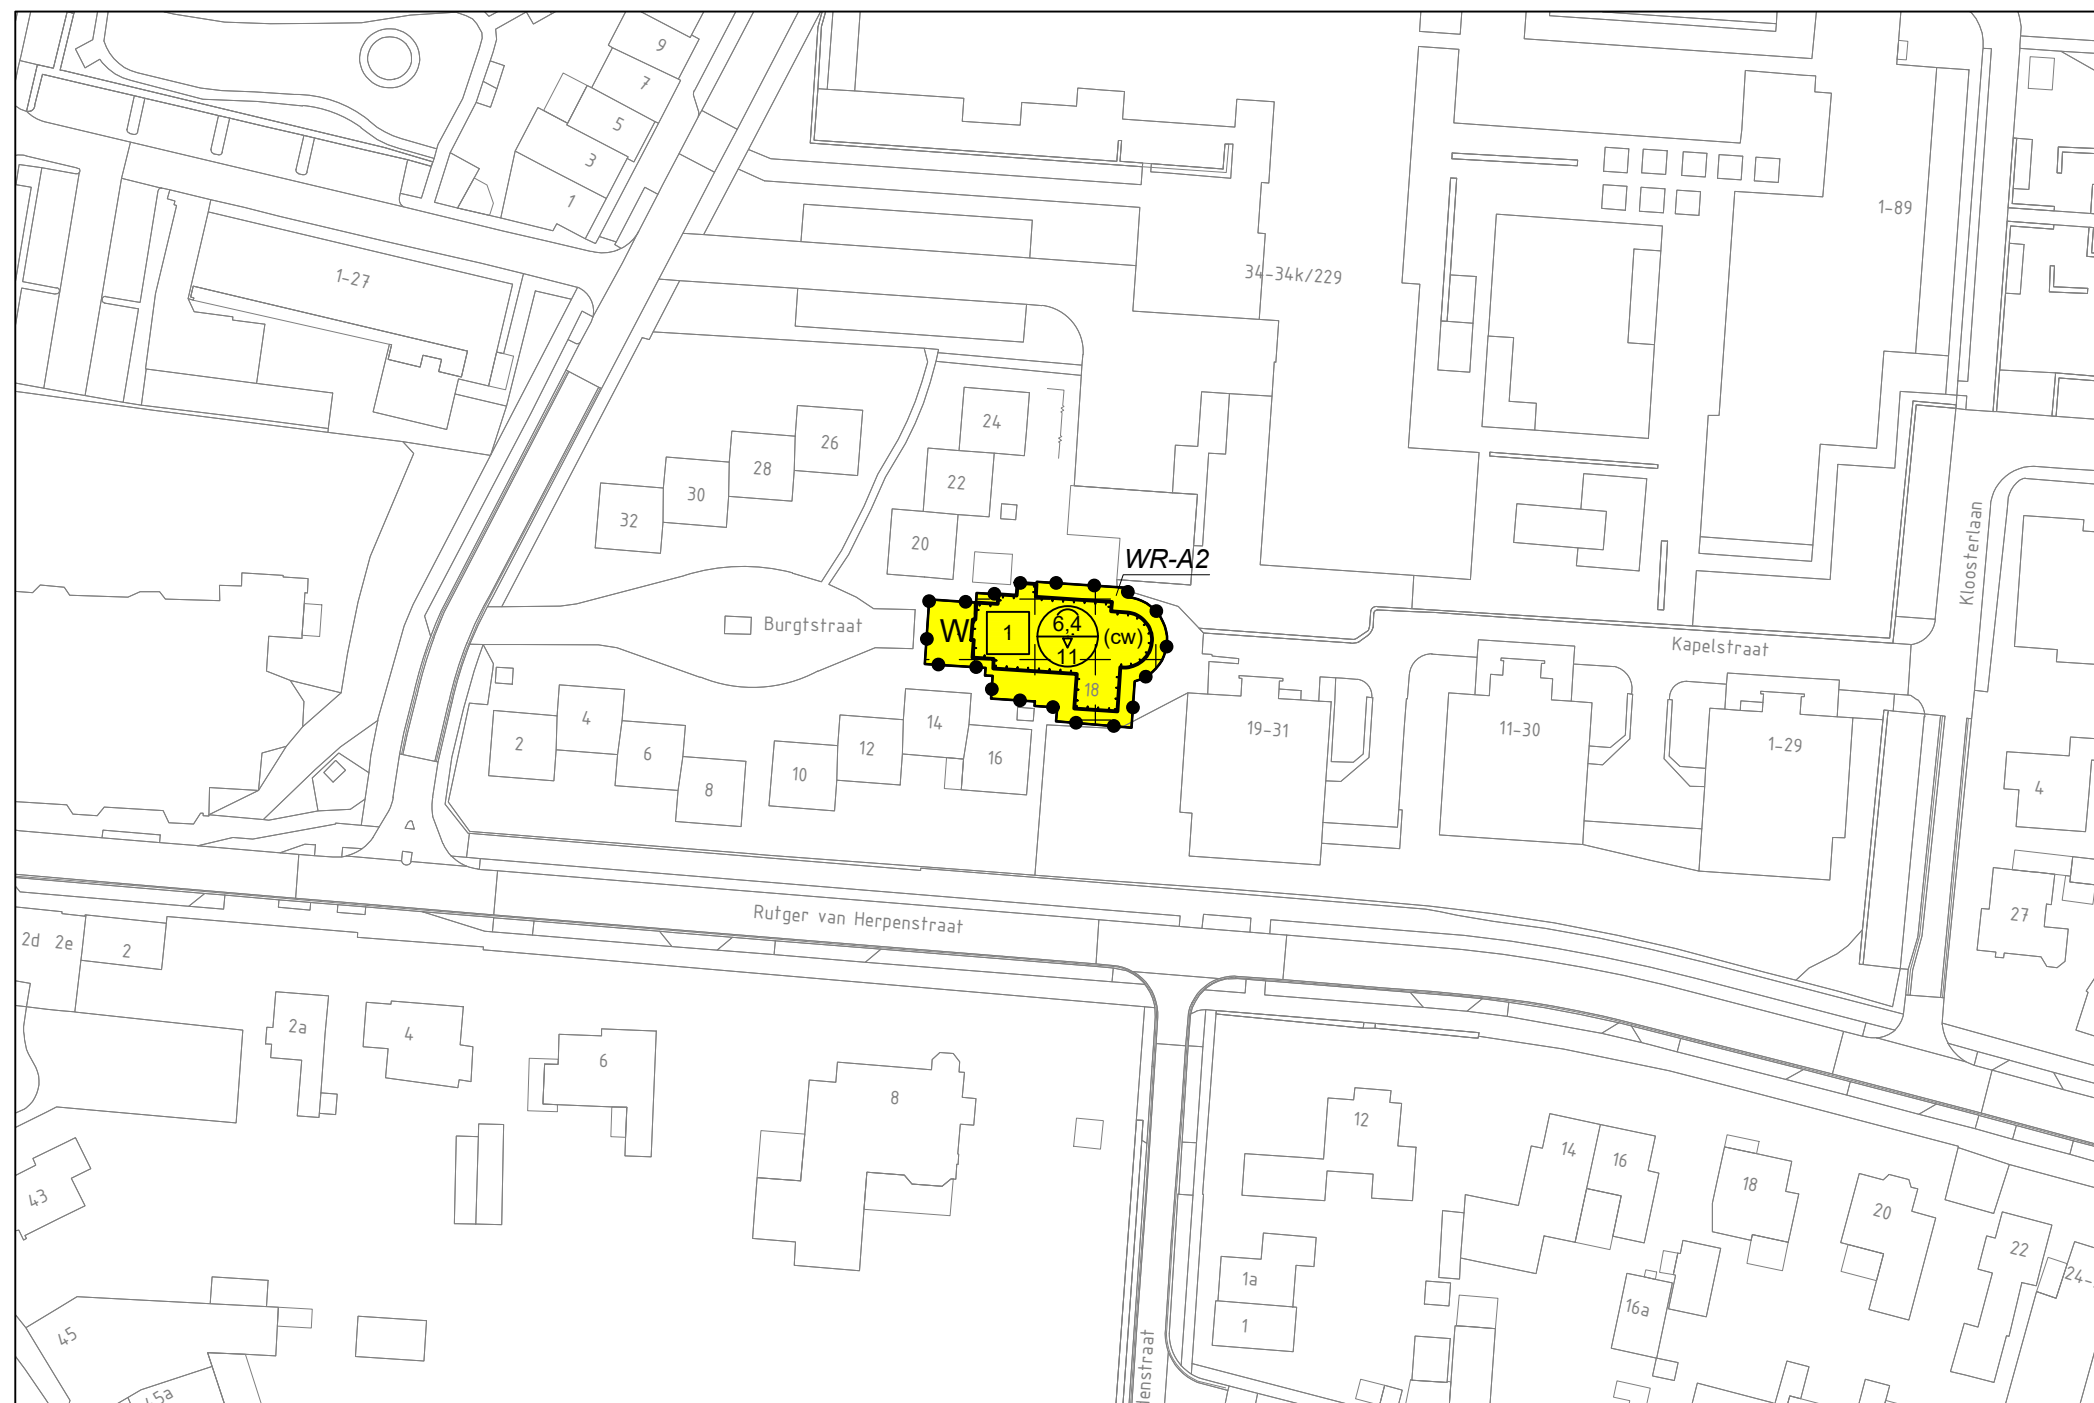




Locatie: Neerbroek 4 en 4a, Boekel



Locatie: Zanddelweg ong., Venhorst



Locatie: Burgtstraat 18, Boekel

Plangebied

Veegplan Kommen

Enkelbestemmingen

- Agrarisch
- Tuin
- Wonen

Dubbelbestemmingen

- Waarde - Archeologie 2
- Waarde - Archeologie 3

Functieaanduidingen

- cultuurhistorische waarden
- specifieke vorm van groen - landschappelijke inpassing 1
- specifieke vorm van groen - landschappelijke inpassing 2
- specifieke vorm van groen - landschappelijke inpassing 3
- specifieke vorm van wonen - nader onderzoek

Bouwvlakken

bouwvlak

Bouwaanduidingen

vrijstaand

Maatvoeringen

- maximum aantal wooneenheden
- maximum goothoogte (m), maximum bouwhoogte (m)
- maximum bebouwd oppervlak bijgebouwen (m2)
- maximum volume (m3)

GEMEENTE BOEKEL
Veegplan Kommen II
bestemmingsplan

PROJECT 20221145
 FORMAAT A2
 SCHAAAL 1:1000
 KAART 1/1
 GETEKEND P. Fijneman
 IDN NL.IMRO.0755.BPHBOEKveegkommen2-VA01

Vastgesteld
 Ter Vaststelling 01-05-2023
 Ontwerp 09-02-2023
 Concept 15-11-2022

RHO ADVISEURS

info@rho.nl
 www.rho.nl



