

VOORGEVEL (NOORDGEVEL)

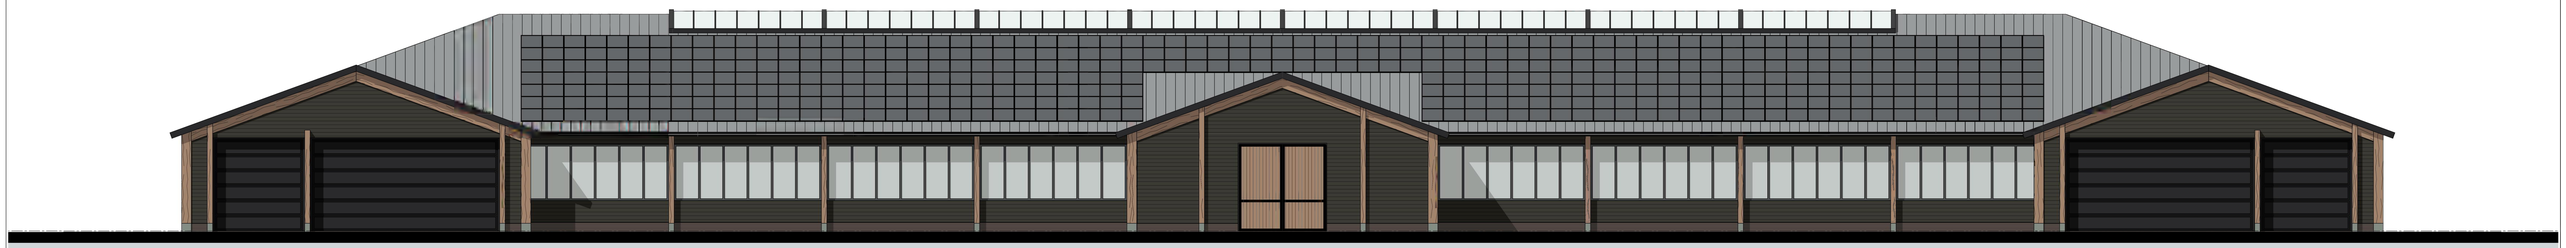

ACHTERGEVEL (ZUIDGEVEL)



LINKER ZIJGEVEL (OOSTGEVEL)



RECHTER ZIJGEVEL (WESTGEVEL)

MATERIAAL- EN KLEURENSTAAT

ONDERDEEL	MATERIAAL	KLEUR	NUMMER
gevel metselwerk	-	roodbruin genuanceerd	-
gevel metselwerk plint	-	bruin-antraciet genuanceerd	-
voegen	mortel	grijs	-
kozijnen	hout	antracietgrijs	RAL 7021
draaiende delen	hout	antracietgrijs	RAL 7021
waterslagen	hardsteen	natuurlijk grijs	-
gevelbekleding horizontaal profiel	staalplaat	zwart	RAL 9005
kolommen en liggers	douglas	naturel	-
overstekken	plaatmateriaal	antraciet-grijs	RAL 7021
goot + hwa	zink	naturel	-
dakbedekking (hellend)	keramisch	rood	-
dakbedekking (hellend)	felsbanen	grijs	-
dakbedekking (plat)	bitumen	grijs	-

Postweg 13 · 3881 EA Putten
Postbus 65 · 3880 AB Putten
Telefoon 0341 - 352320
info@roordinkarchitecten.nl
www.roordinkarchitecten.nl

project: 20035

blad: VO-04

ROORDINK | ARCHITECTEN BNA

project:
Nieuwbouw van een rijhal met stallen
aan de Westerdorpsstraat 97 te Hoevelaken

opdrachtgever:
[redacted] 871 AH Hoevelaken

onderdeel:
VOORONTWERP
gevelaanzichten

gemeend:	
schaal:	1:100
status:	DEFINITIEF
datum:	15 07 2022
wijz.:	
wijz.:	
wijz.:	
wijz.:	