


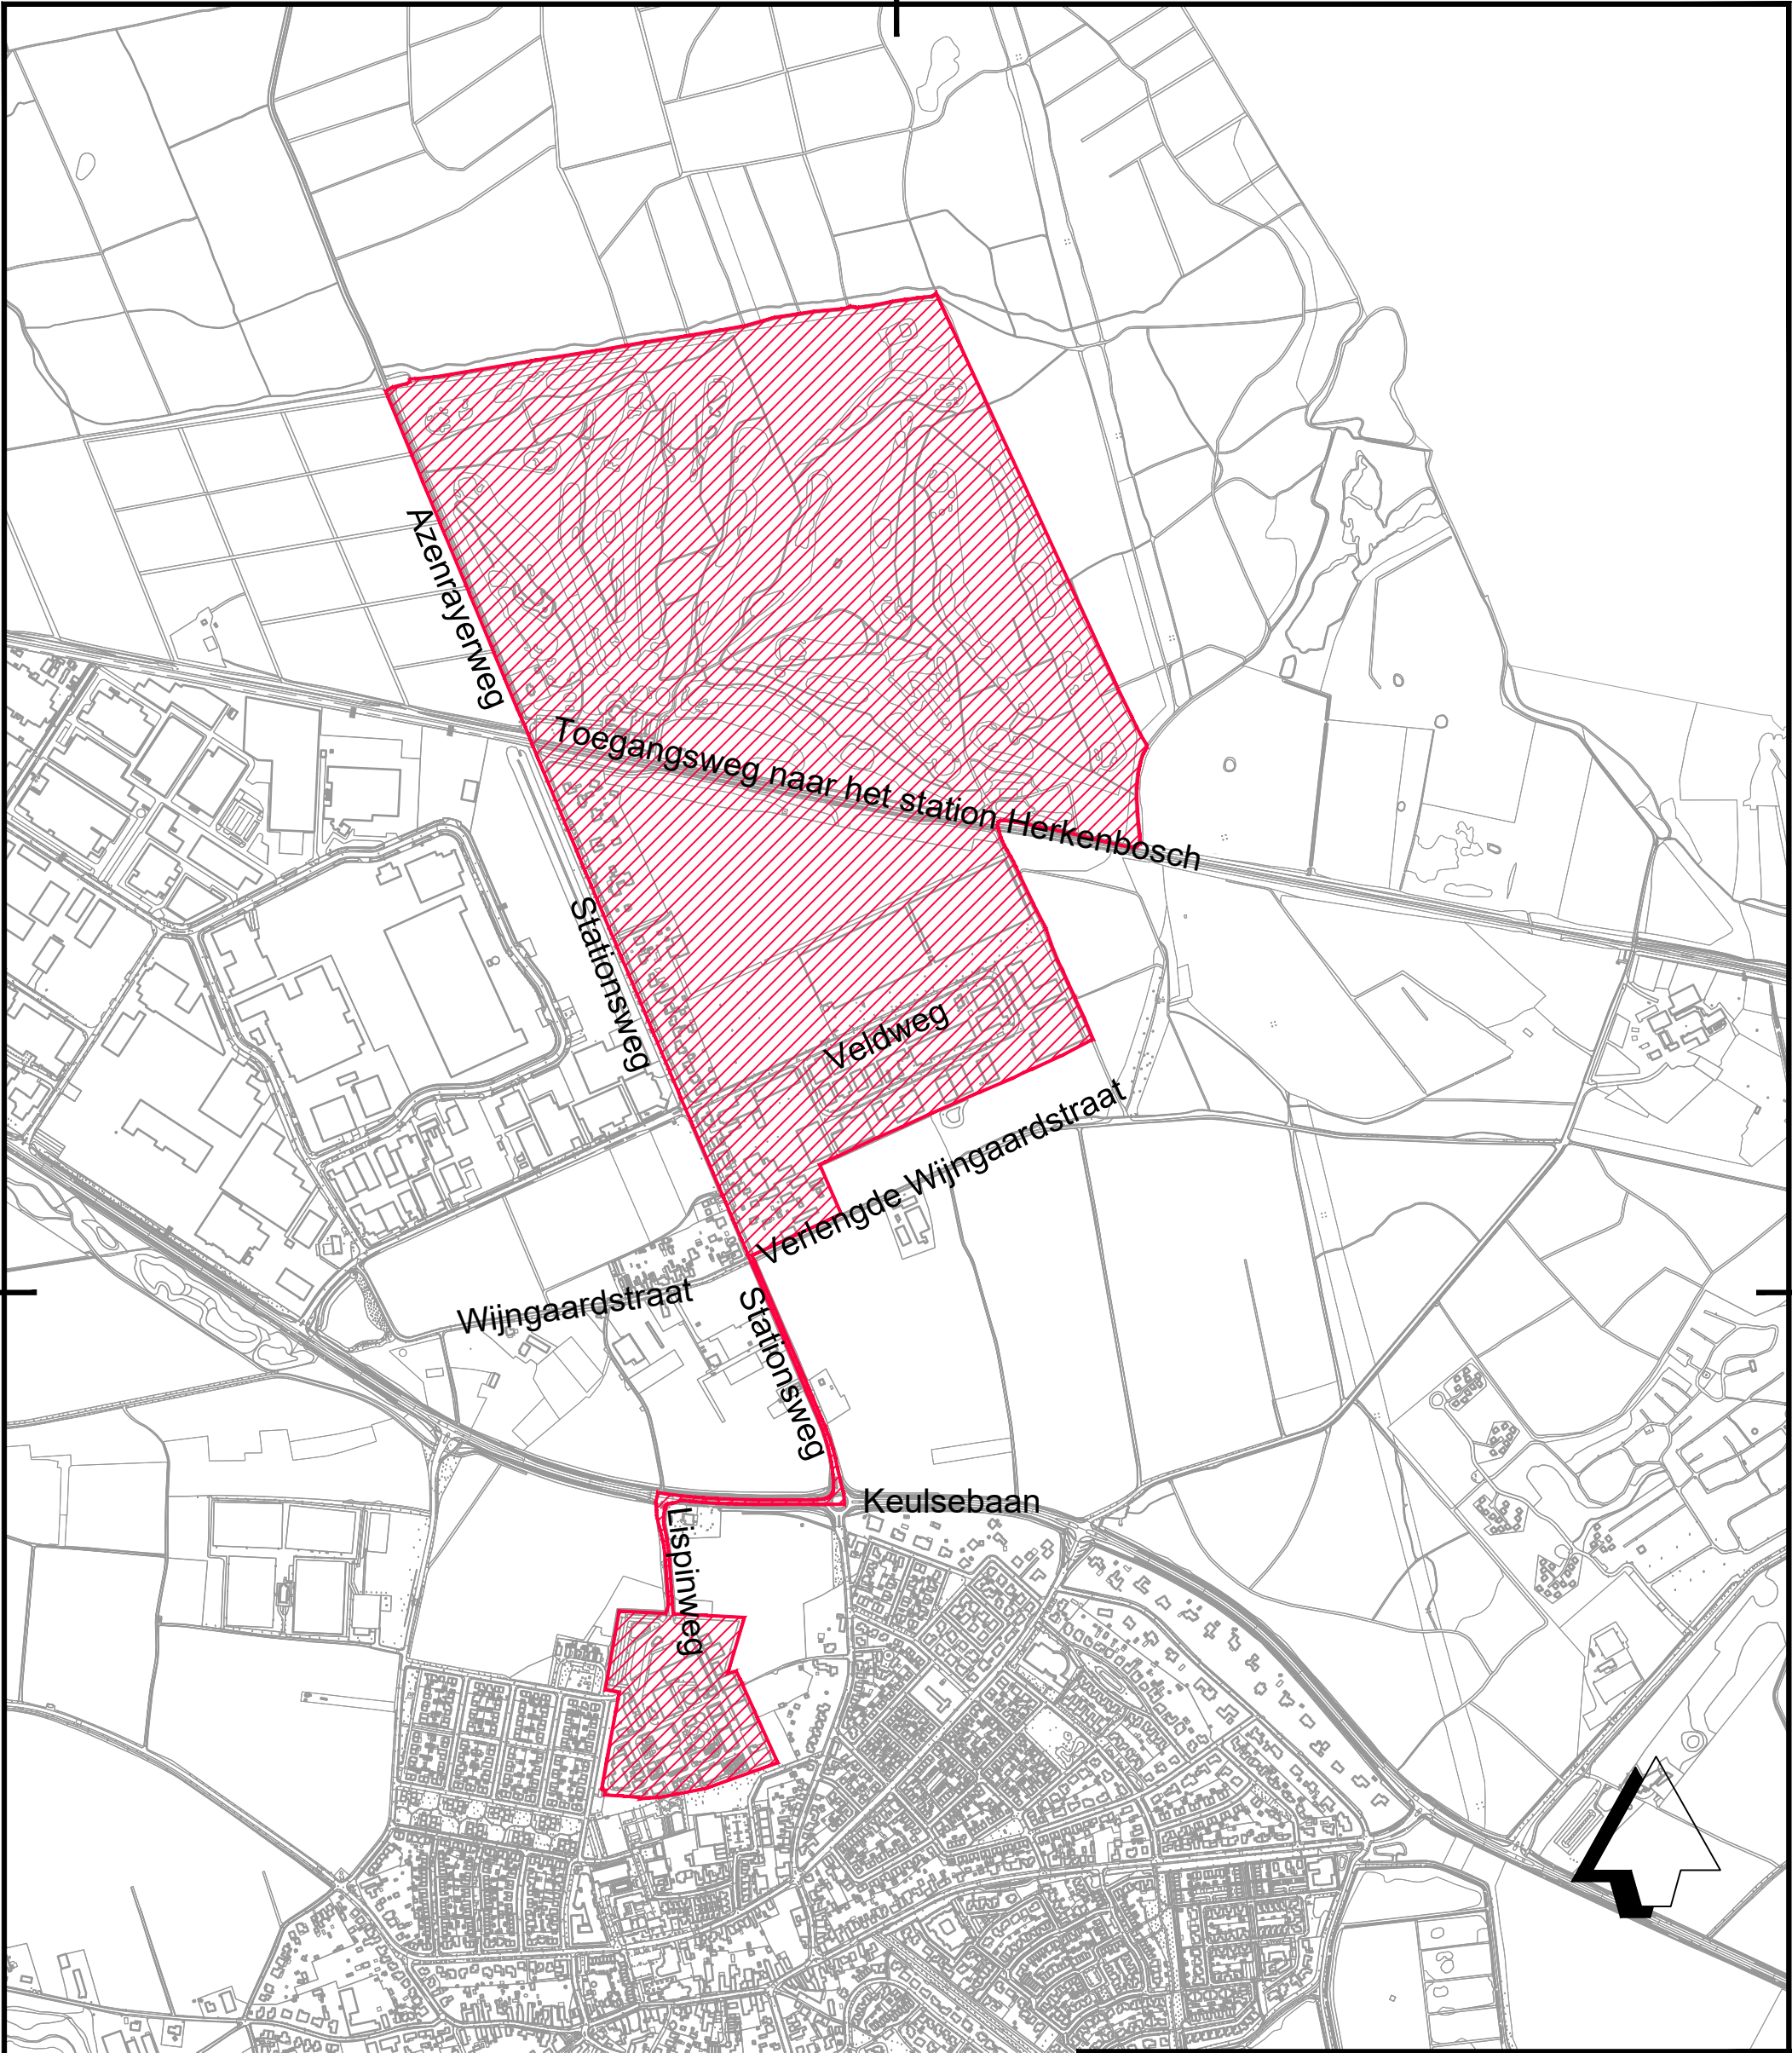

Als aangewezen gebied, bedoeld in artikel 1 van de verordening BI-zone Bedrijventerreinen Roerdalen 2026 - 2030 geldt het op deze kaart rood gearceerde gedeelte.
Behoort bij raadsbesluit van 2 juli 2025.

gemeente roerdalen

Schaapsweg 20 6077 CG St. Odiliënberg
tel. 0475-538888 Fax 0475-538899

De gemeente Roerdalen aanvaardt geen enkele aansprakelijkheid voor schade die het gevolg is van het gebruik van deze tekening anders dan voor het doel waarvoor deze tekening is opgesteld.

Bijlage 1 behorende bij de verordening BI-zone Bedrijventerreinen Roerdalen 2026 - 2030

Proj. leider:	Formaat: A3
Getekend:	Schaal: 1:10000
	Datum: 30-04-2025
Zaak-/Projectnr:	Tekeningnr.
Bladnr: 1 - 1	Status: