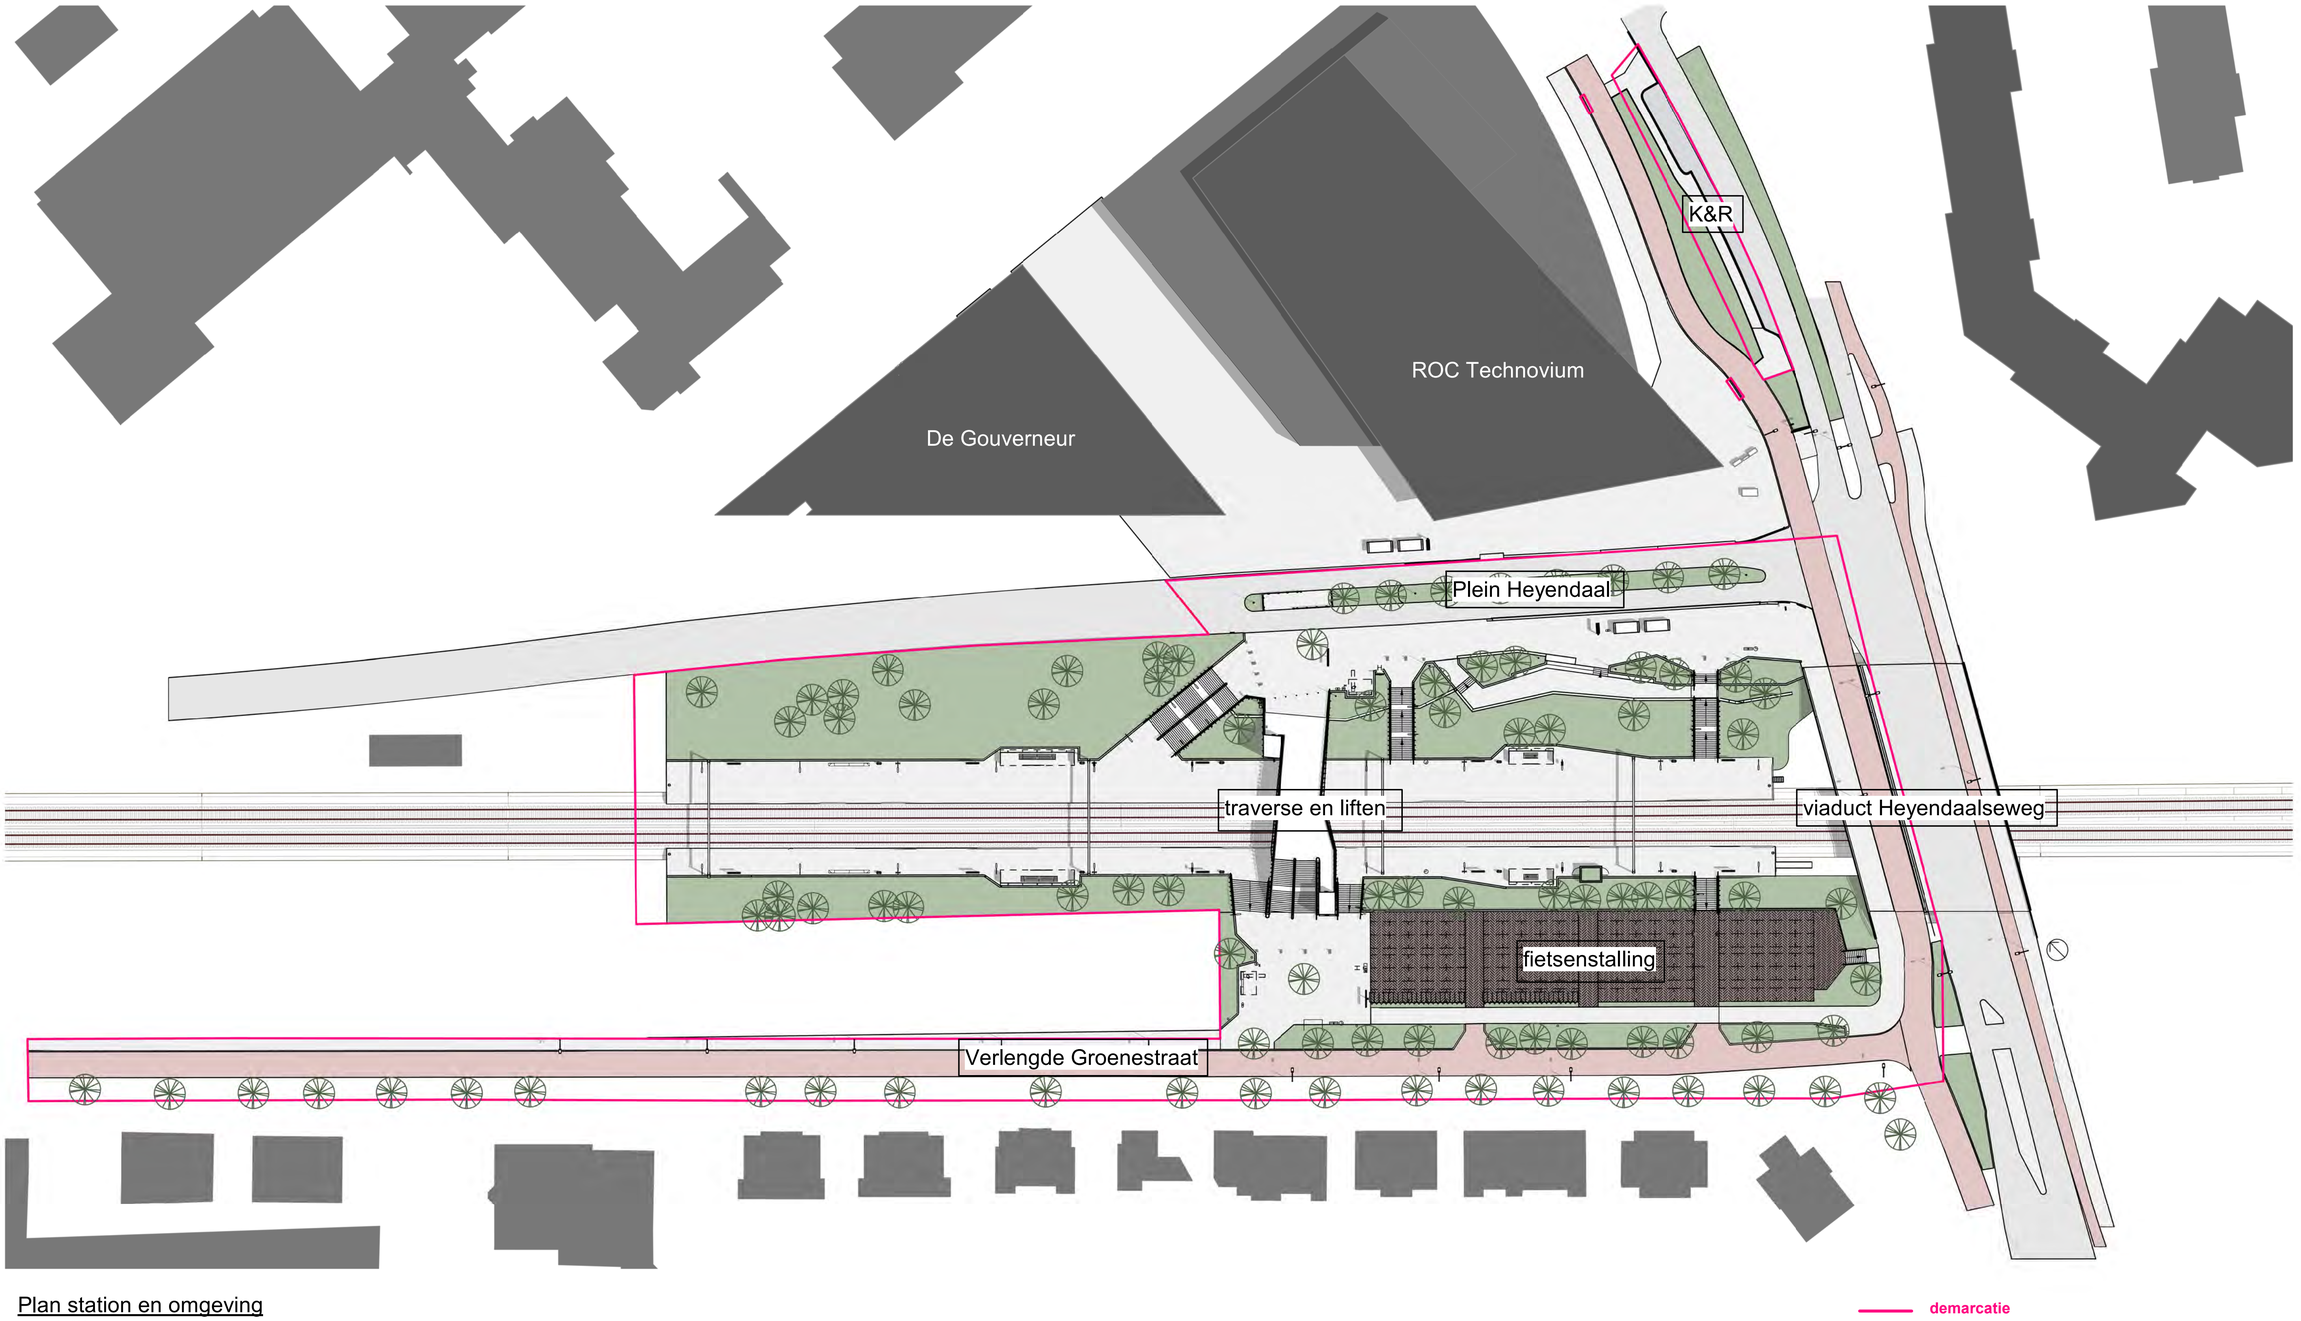


Plan station en omgeving

schaal: 1 : 500

demarcatie

Wijziging scope

Gemeente Nijmegen is in gesprek met de bewoners van de Verlengde Groenestraat ten aanzien van de geplande aanpassingen.
Dit deel van het plan behoort - in ieder geval tot er overeenstemming is gevonden - niet tot de scope van dit project.

Revisie	Omschrijving	Getekend	Gecontroleerd	Datum
1.1	VO+ na review	B. de Jong	K. Colenbrander	10-04-2023
1.0	VO+ ter review	B. de Jong	K. Colenbrander	06-03-2023

opdrachtgever: ProRail

project: Nijmegen Heyendaal

omschrijving: Nieuw
Plan station en omgeving
Alle deelgebieden

Royal HaskoningDHV
Enhancing Society Together
Royal HaskoningDHV
Mobility & Infrastructure

documentstatus: S5 | documentversie: 1.1

tekeningnummer: BH7853-RHD-02-ZZ-DR-Z-0102

formaat	schaal	fase	discipline	bladnr.	van
A1	As indicated	VO+			